
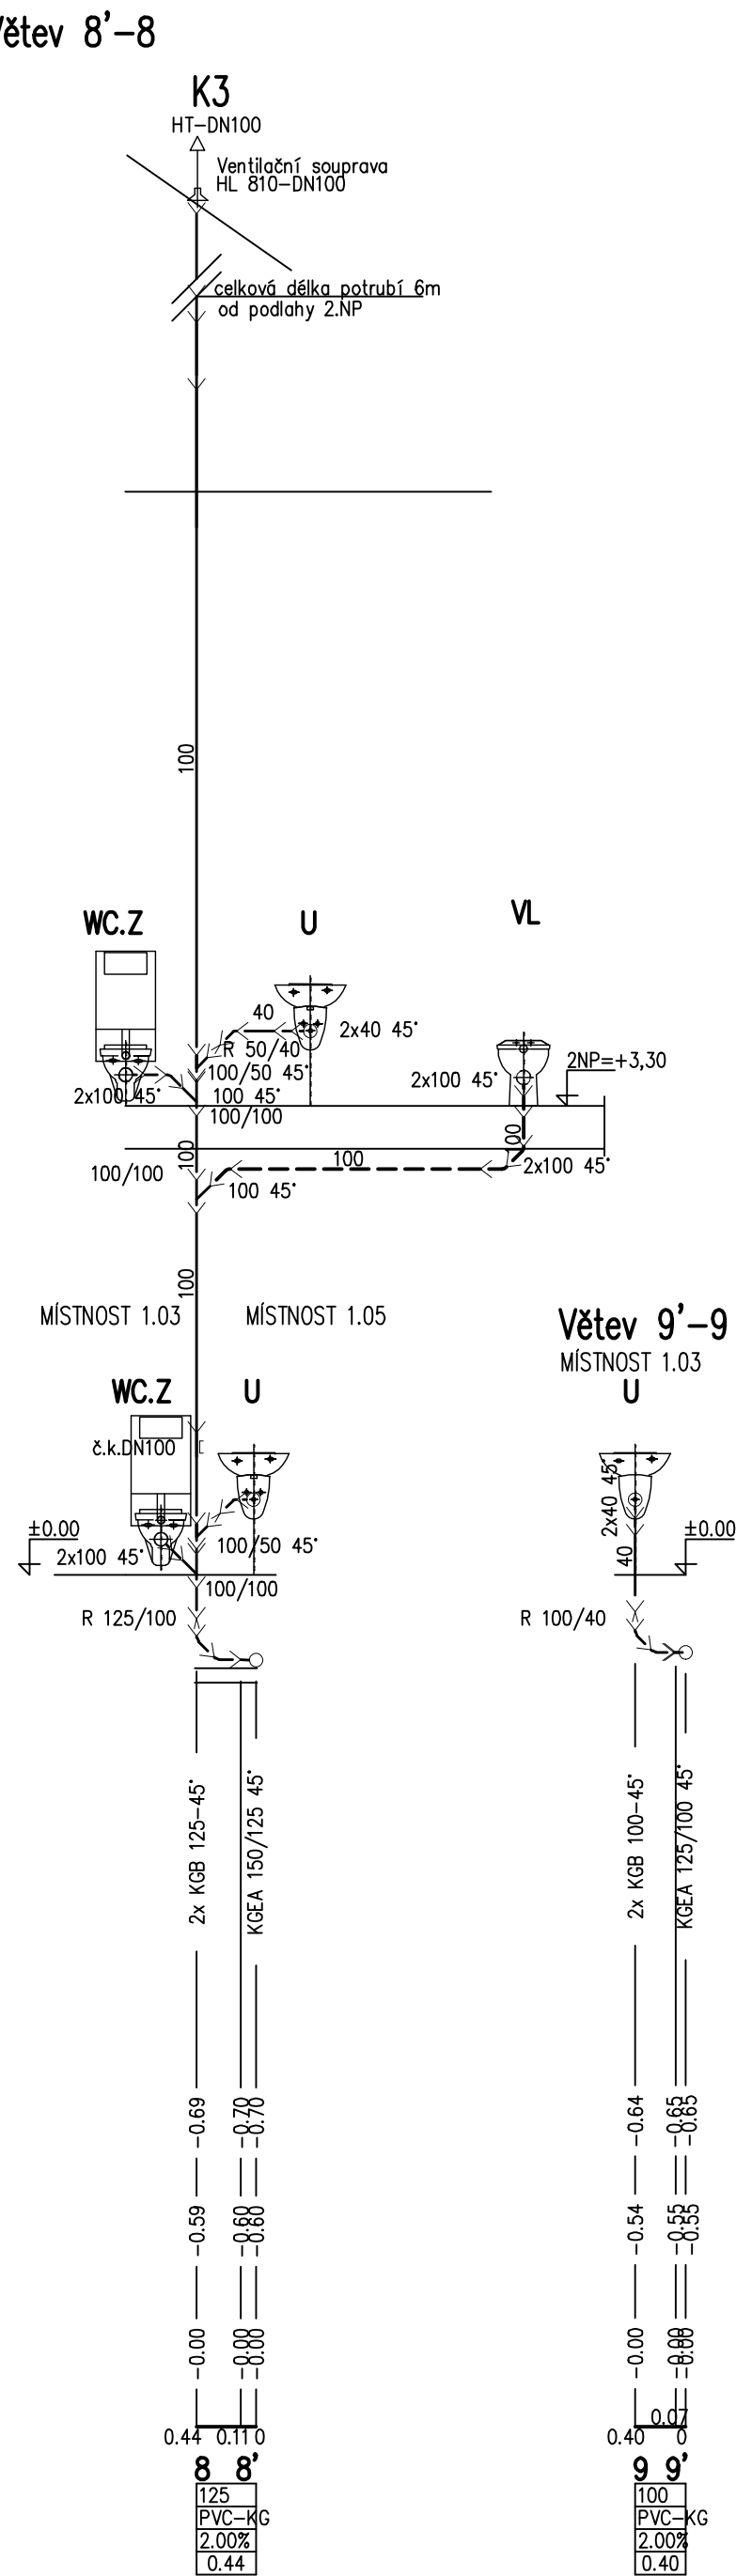
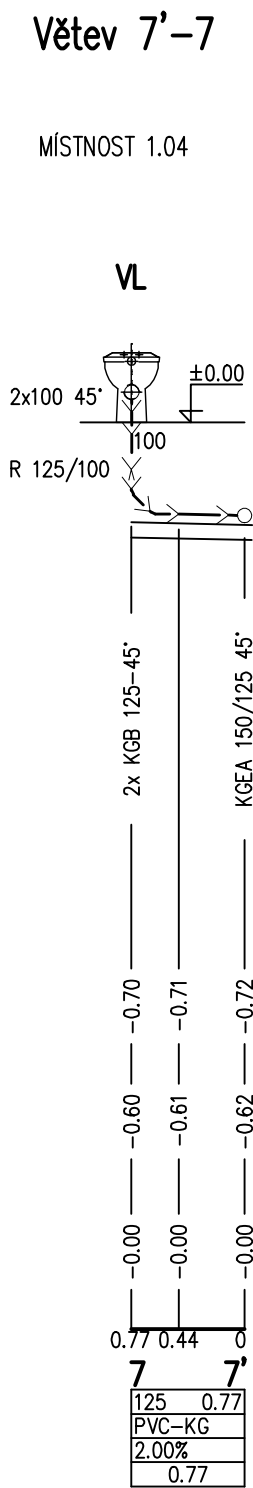
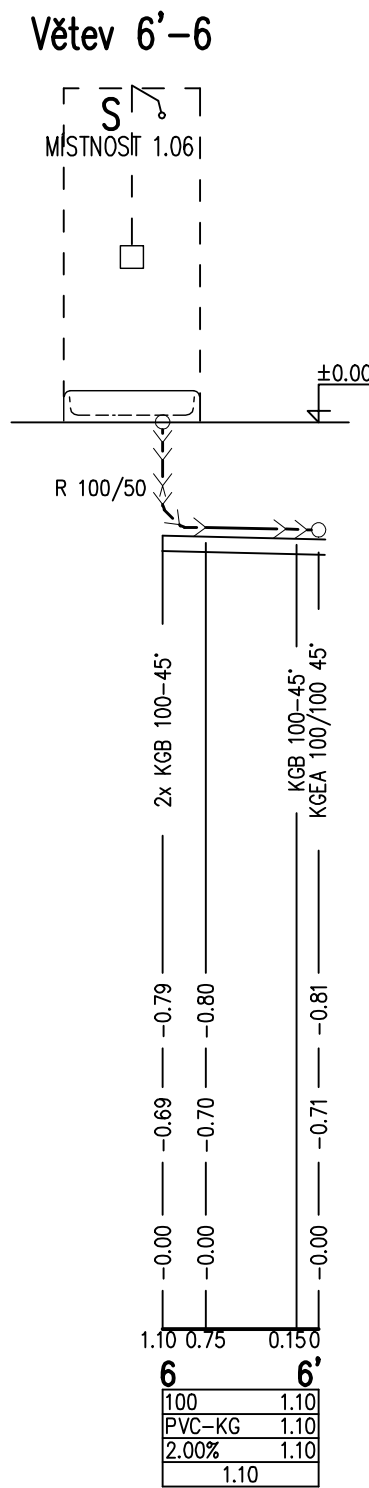
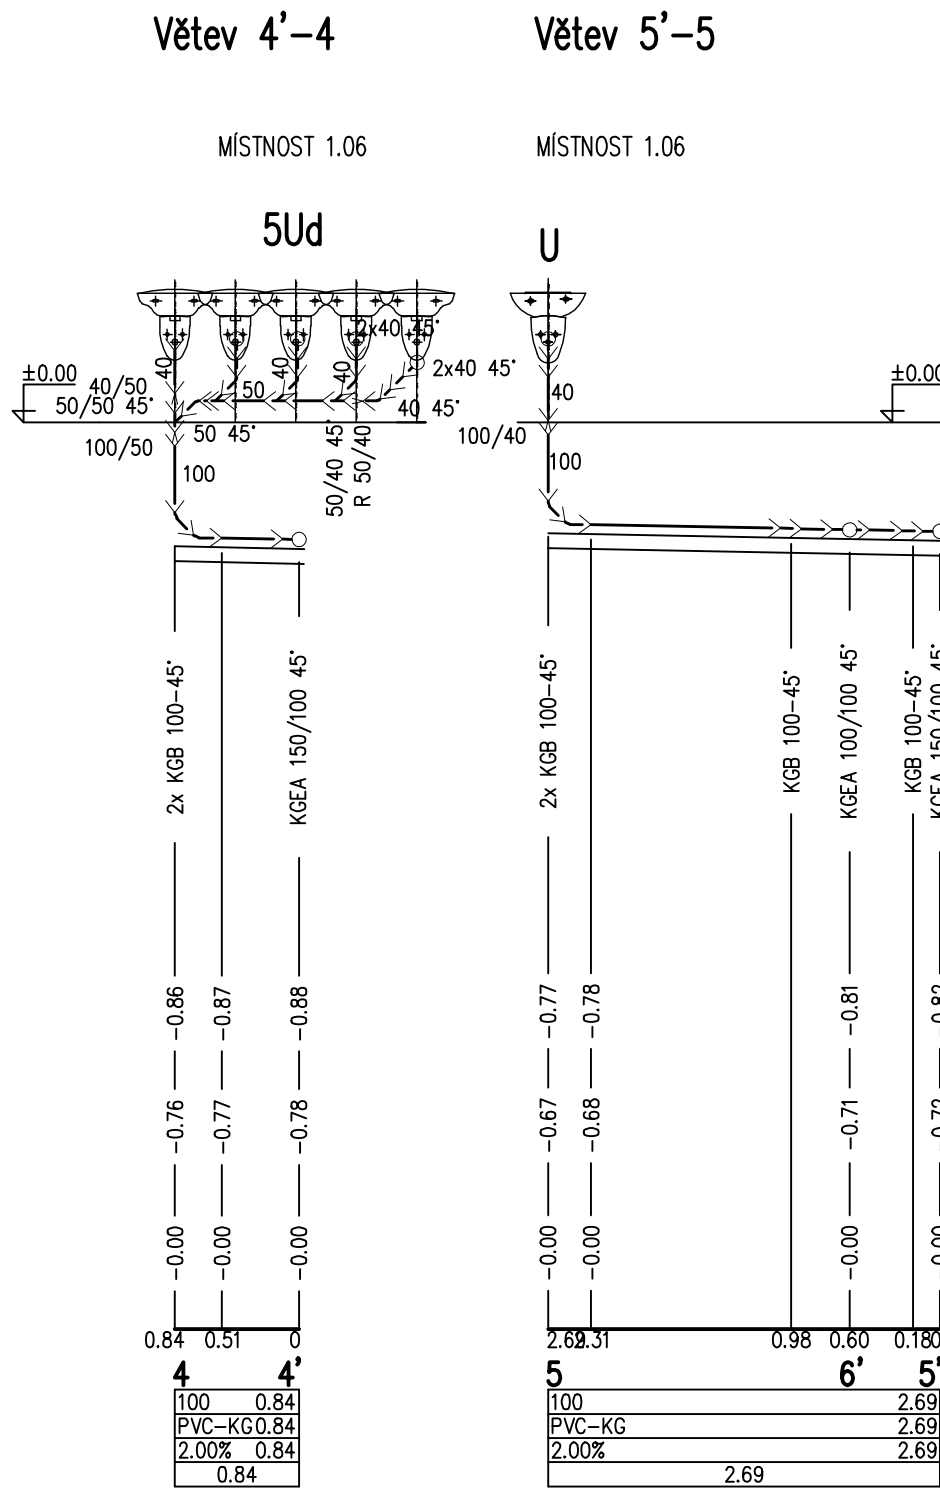


Nejdek\_MŠ-LIPOVÁ\_PAVILON 1

Podélné profily splaškové kanalizace II 1:50

D.1.4.1- ZDRAVOTNĚ TECHNICKÉ INSTALACE

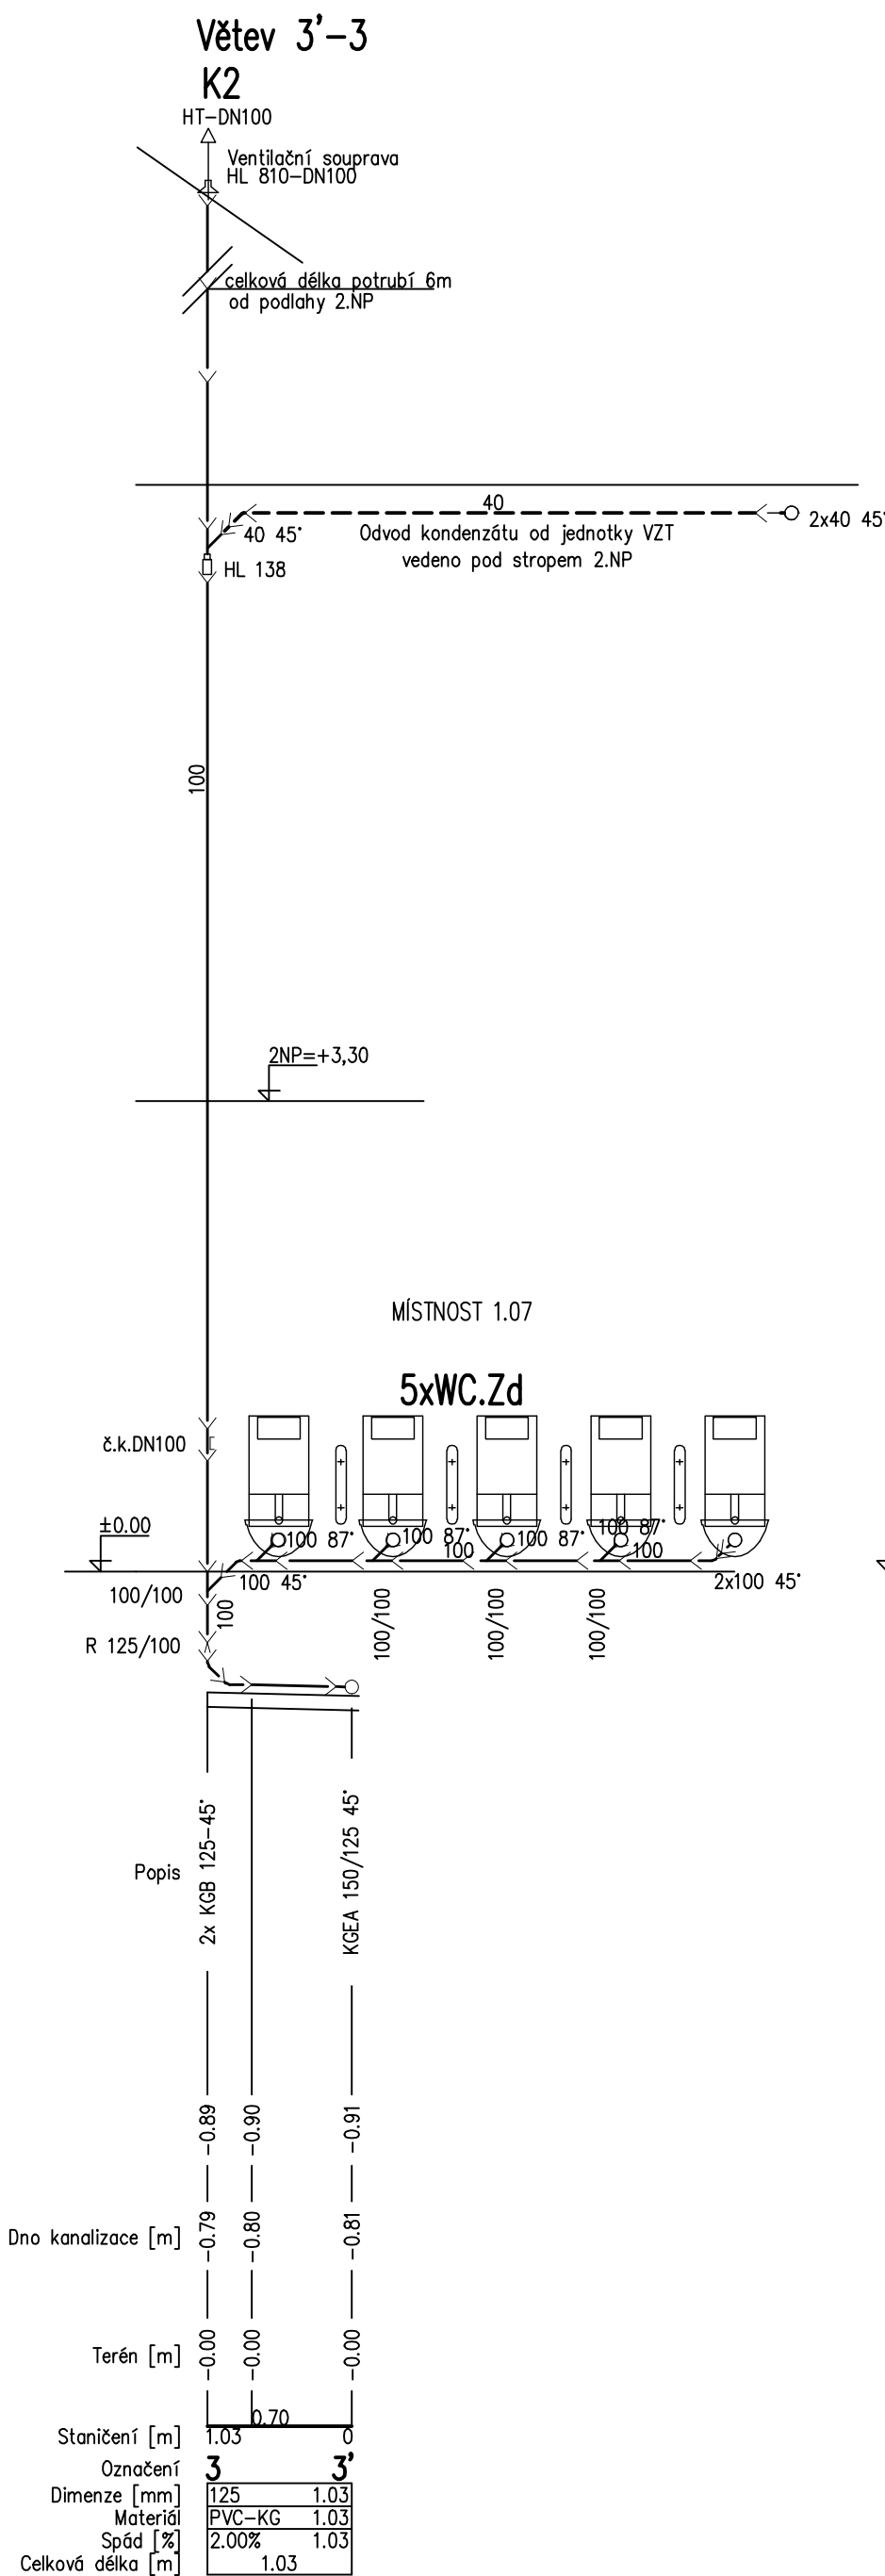

Vypracovala M.Žemličková	Objednatel Město Nejdek	Údp. projektant M.Žemličková	Autor návrhu stavby Ing. Irena Pichlová	M.Žemličková Projekt Zdravotní techniky IČO: 722 58 357 Provozovna: Stará Kysibelská 23 KARLOVY VARY 360 09 TEL: +420607712401	Číslo přílohy D.1.4.1	Číslo paré
Objednatel: Město Nejdek, nám. Karla IV. 239, 362 21 Nejdek				Měřítka: 1:50		
Zakázka				Formát: A4		
NEJDEK, MŠ LIPOVÁ - CELKOVÁ				Datum: 01/2021		
REKONSTRUKCE - PAVILON 1				Stupeň: DPS		
D.1.4.1-ZDRAVOTNĚ TECHNICKÉ INSTALACE				Zakázka: 202103		
Podélné profily splaškové kanalizace II				Číslo přílohy: D.1.4.1.6		