


# ZAŘÍZENÍ č. 1.2 - TĚLOCVIČNA 2.N.P.

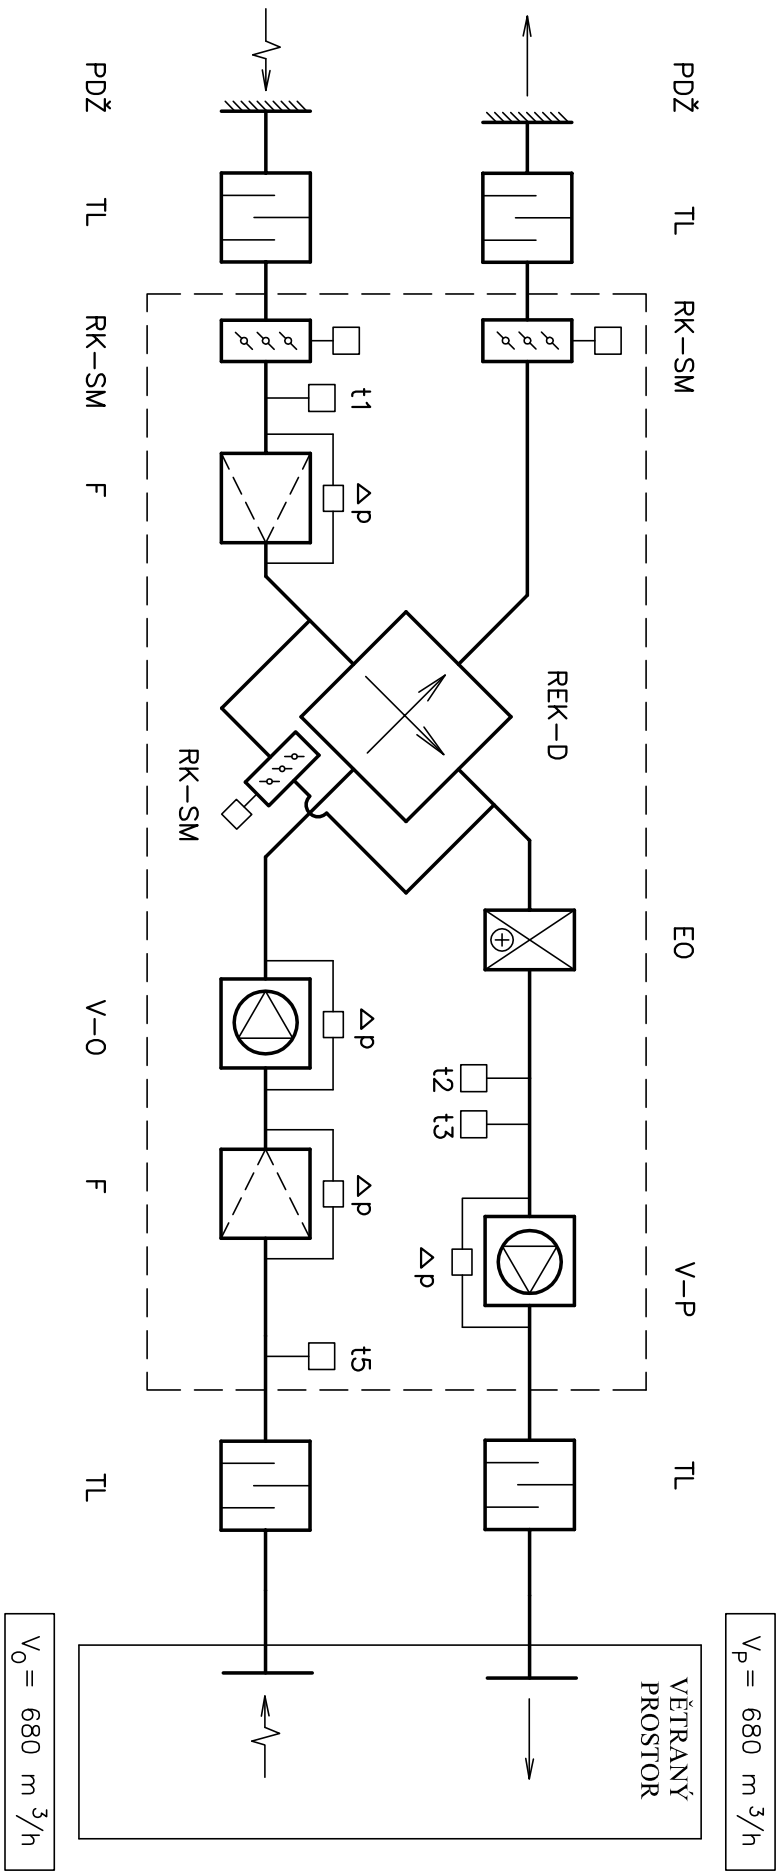

AKCE: NEJDEK - MŠ LIPOVÁ  
CELKOVÁ REKONSTRUKCE  
PAVILON 1  
VZT - VZDUCHOTECHNIKA