


UČEBNA JAZYKŮ - 1.Stupeň, 3NP - VODA

M 1:50

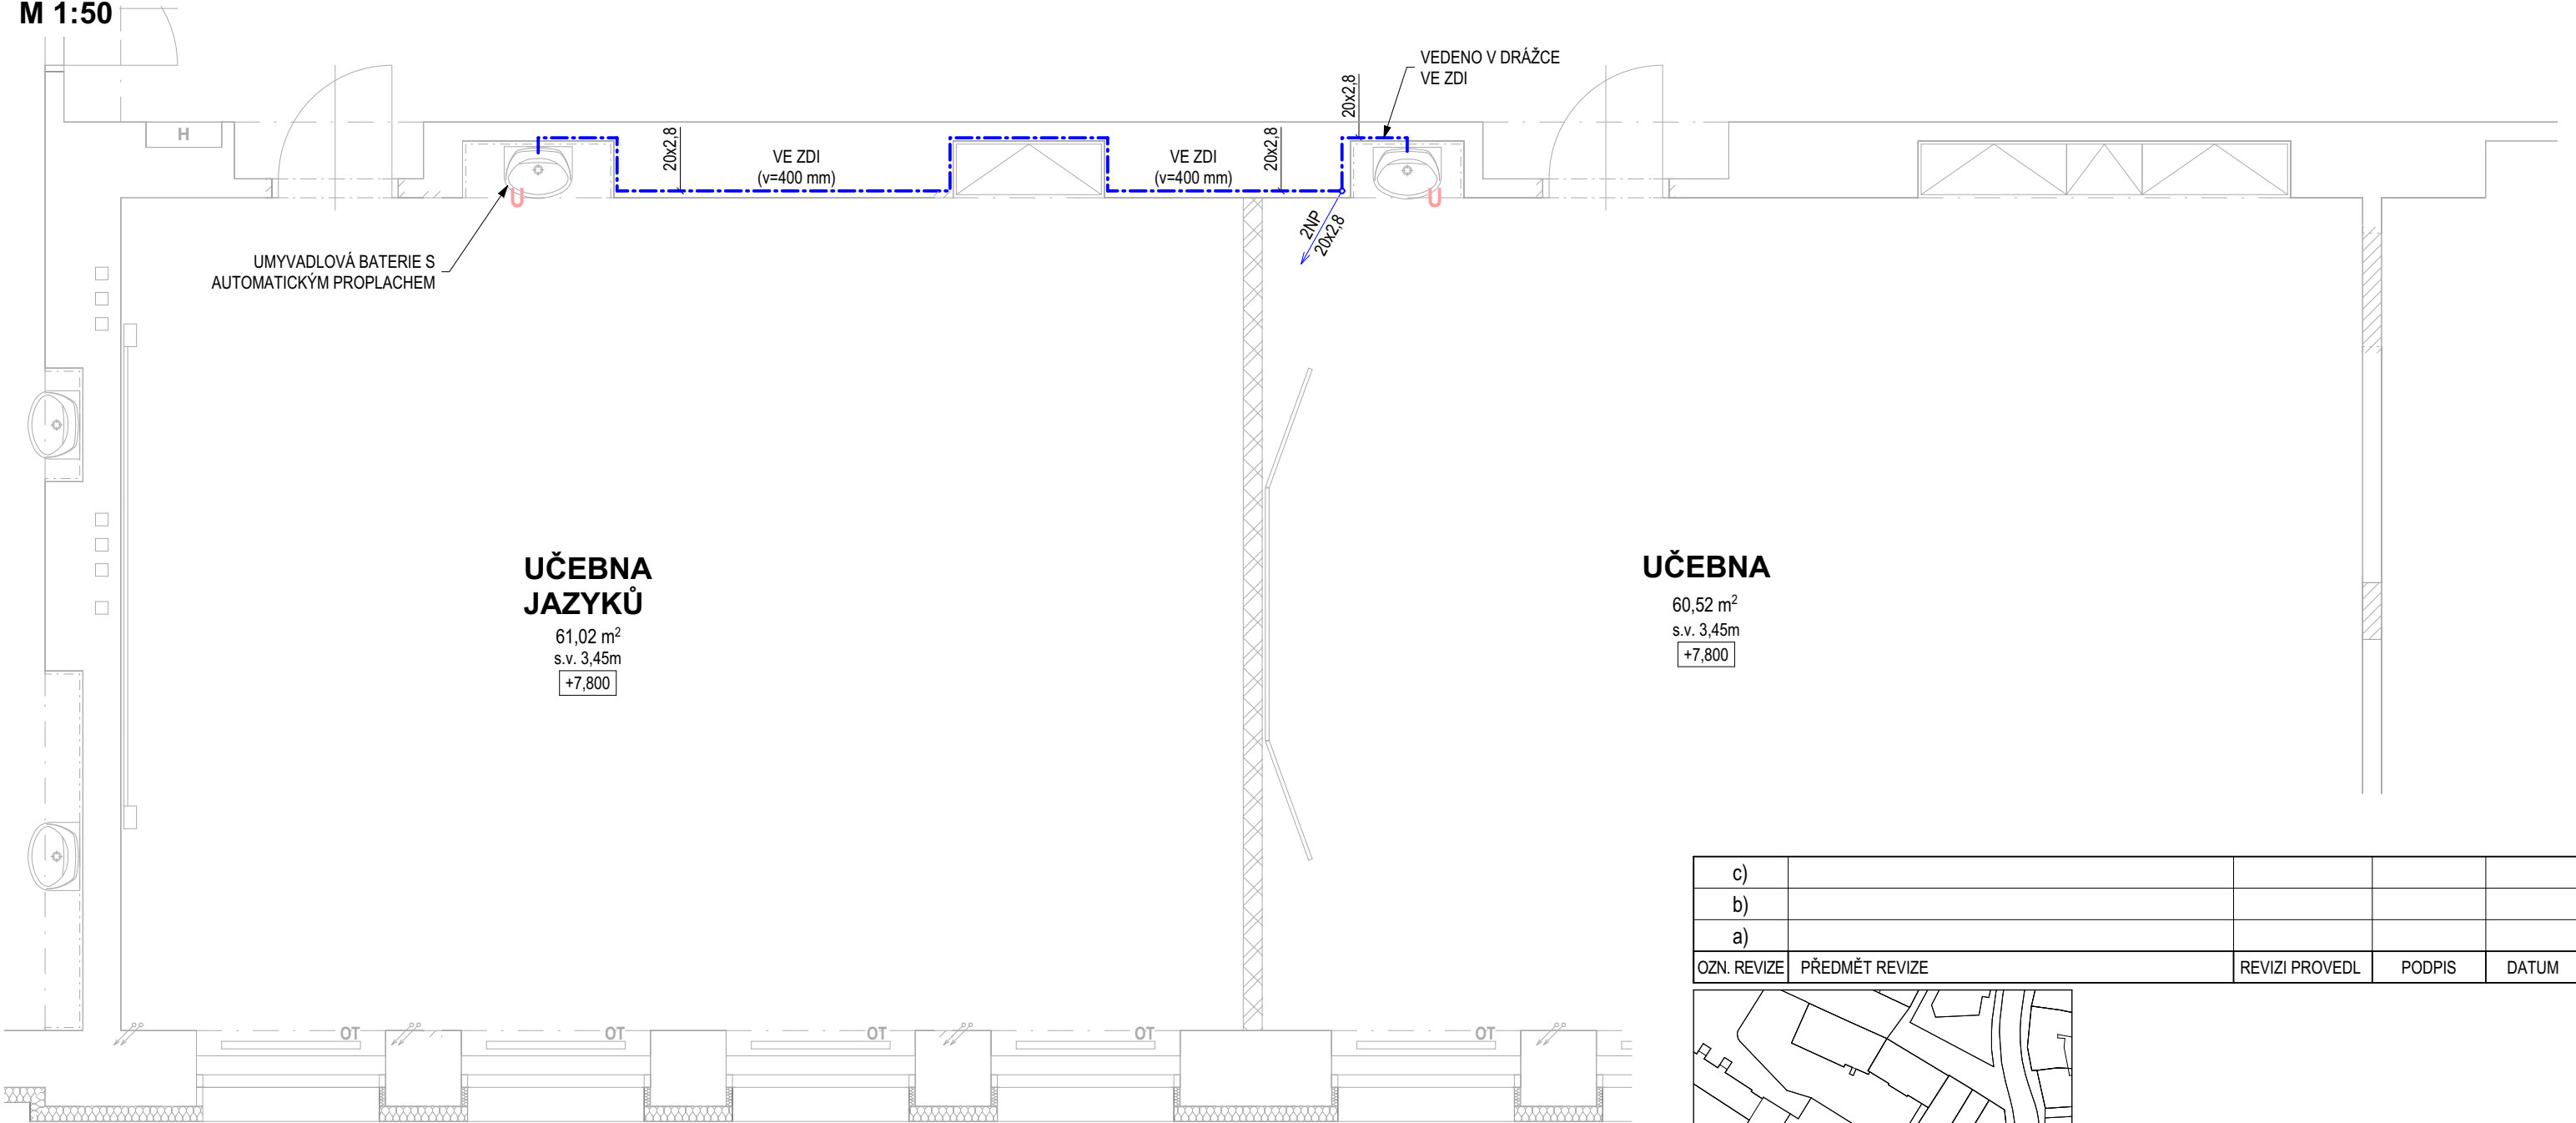

LEGENDA

- - - - - POTRUBNÍ ROZVOD STUDENÉ PITNÉ VODY
 - Potrubí PP-RCT-PN16
 - Tepelná izolace dle vyhl. č. 193/2007)
- U UMYVADLO
 - sifon chromovaný DN40 - 530 mm nad podlahou
 - umyvadlová stojanková baterie
 - 2xRV 1/2" x3/8" - 580 mm nad podlahou


POZNÁMKA

- Výšky napojení vody na zařízení předměty se můžou lišit podle výběru konkrétního výrobku
- Materiál: vícevrstvé potrubí (např. PP-RCT) - min. PN16 vícevrstvé potrubí (např. PP-RCT) - min. PN16
- Všechna potrubní vedení jsou provedena v minimálním spádu 0,3% k zařizovacím předmětům
- Poloha rohových ventilů, baterií, sifonů atd. bude upřesněna ve výkresech interiéru
- Konkrétní zařizovací předměty budou voleny dle výběru investora. nejvzdálenější ZP budou vybaveny automatickým hygienickým proplachem!!!
- Potrubí TV, C-TV bude uchyceno kombinací kluzných uložení a pevných bodů, potrubí sv bude uchycena pouze pevnými body.
- Veškeré prostupy rozvodů a instalací požárně dělicími konstrukcemi musí být utěsněny pomocí manžet, tmelů a jiných výrobků, jejichž požární odolnost je určena požární odolností prostupové konstrukce v souladu s kapitolou 11, ČSN 73 0802
- Teplota teplé vody pro dětské umyvadla nesmí překročit 45°C!!!
- JEDNÁ SE O DOKUMENTACI PRO STAVEBNÍ POVOLENÍ A NÁSLEDNÝ VÝBĚR ZHOTOVITELE. NUTNO VYPRACOVAT REALIZAČNÍ PD!
- NA STAVBĚ NUTNÁ KOORDINACE SE VŠEMI PROFESEMI !!

UČEBNA

60,52 m²
s.v. 3,45m
+7,800

c)				
b)				
a)				
OZN. REVIZE	PŘEDMĚT REVIZE	REVIZI PROVEDL	PODPIS	DATUM

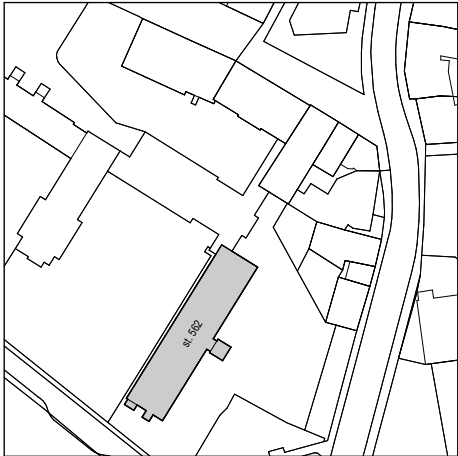

0,000 = Podlaha 1NP I.Stupně ZŠ															
PROJEKTANT		KONTROLOVAL		HIP		OPRÁVNĚNÁ OSOBA		U Borové 69 580 01 Havlíčkův Brod		ČÍSLO VÝTISKU					
Bc. Luděk Nedělka		Ing. Otto Šrůtta		Bc. Luděk Nedělka		Ing. Milan Oplištil									
STAVEBNÍK		Město Nejdek, náměstí Karla IV. 239, 362 21 Nejdek						DATUM				10/2021			
NÁZEV AKCE		Modernizace učeben v budově ZŠ Nejdek, nám. Karla IV., p.o.				MÍSTO AKCE náměstí Karla IV. 423, 362 21 Nejdek				REVIZE		FORMÁT 2xA4			
NÁZEV ČÁSTI		SO 01 - Učebna jazyků - I.Stupeň D.1.4.1. ZDRAVOTECHNIKA				Č. POJISNÉ		1142		MĚŘÍTKO				1:50	
						Č. POZEMKU		st. 562							
						KAT. ÚZEMÍ		Nejdek		KÓTY		mm		POŘ. ČÍSLO D.1.4.1.2	
OBSAH VÝKRESU		UČEBNA JAZYKŮ - 1.Stupeň, 3NP - VODA						INT. ČÍSLO		I23002122					