


UČEBNA JAZYKŮ - 1.Stupeň, 3NP - VYT

M 1:50

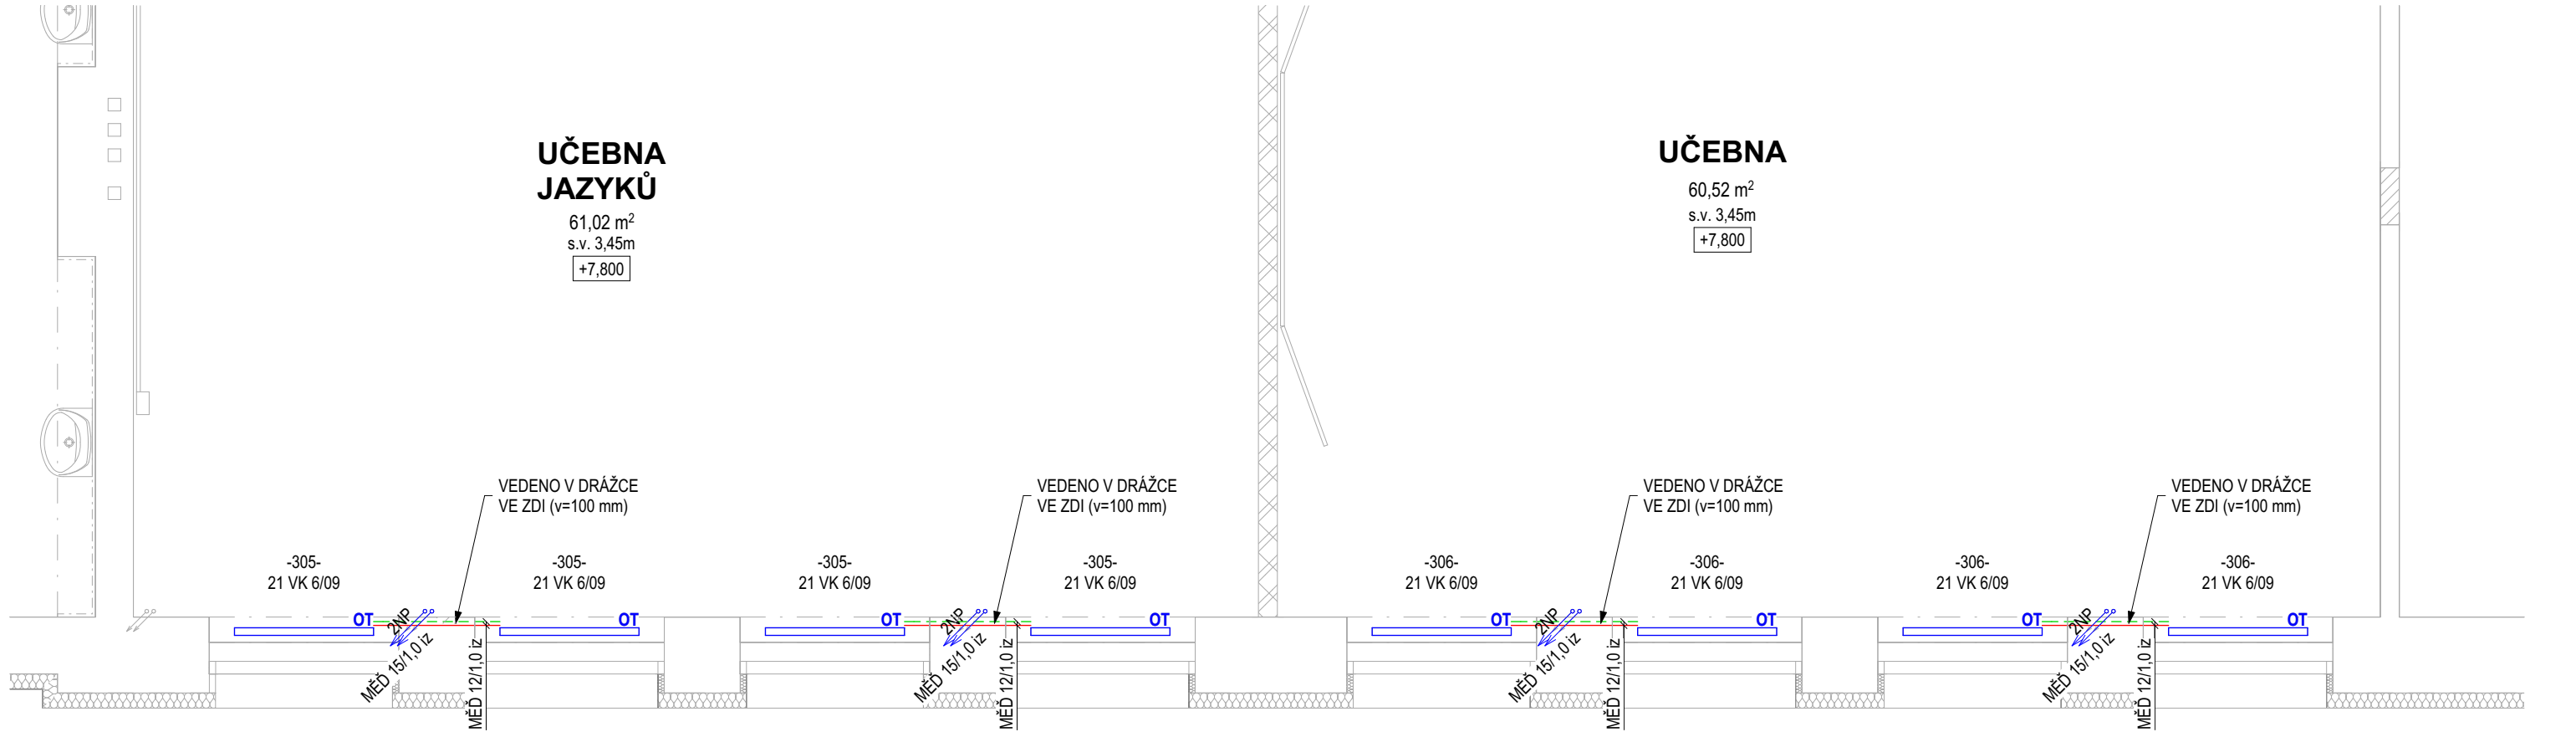


LEGENDA

- PŘÍVOD TOPNÉ VODY - MĚDĚNÉ O POTRUBÍ
 - ZPÁTEČKA TOPNÉ VODY - MĚDĚNÉ O POTRUBÍ
- TEPLODNÍ SPÁD: STÁVAJÍCÍ (Uvažovaný 70/60 °C)

POZNÁMKA

- Veškeré rozvody jsou vedeny v drážce ve zdi (ve snaze zachovat v co nejvyšší míře stávající vedení)
- Ležaté vedení při průchodu nosnou konstrukcí bude opatřeno ocelovou chráničkou.
- Všechny rozvody z mědi budou izolované a musí umožňovat dilataci
- Rozvody musí být vypustitelné (v nejnižším místě okruhu) a odvzdušnitelné (v nejvyšším místě okruhu)
- Veškeré potrubí bude izolované návrhem tepelnou izolací
- Veškeré prostupy rozvodů a instalací požárně dělicími konstrukcemi musí být utěsněny pomocí manžet, tmelů a jiných výrobků, jejichž požární odolnost je určena požární odolností prostupové konstrukce v souladu s kapitolou 11, ČSN 73 0802
- Předávací stanice, rozdělovače s regulačními armaturami, regulace apod. zůstávají stávající.
- JEDNÁ SE O DOKUMENTACI PRO STAVEBNÍ POVOLENÍ A NÁSLEDNÝ VÝBĚR ZHOTOVITELE. NUTNO VYPRACOVAT REALIZAČNÍ PD!
- NA STAVBĚ NUTNÁ KOORDINACE SE VŠEMI PROFESEMI !!

c)				
b)				
a)				
OZN. REVIZE	PŘEDMĚT REVIZE	REVIZI PROVEDL	PODPIS	DATUM

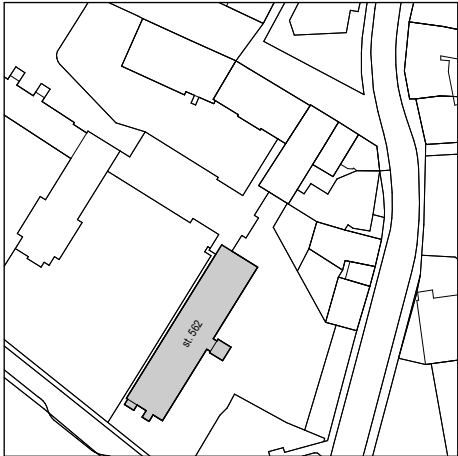

0,000 = Podlaha 1NP I.Stupně ZŠ										
PROJEKTANT		KONTROLOVAL		HIP		OPRÁVNĚNÁ OSOBA		ČÍSLO VÝTISKU		
Bc. Luděk Nedělka		Ing. Otto Šrůtta		Bc. Luděk Nedělka		Ing. Milan Oplištil				
						U Borové 69 580 01 Havlíčkův Brod				
STAVEBNÍK		Město Nejdek, náměstí Karla IV. 239, 362 21 Nejdek						DATUM	10/2021	
NÁZEV AKCE		Modernizace učeben v budově ZŠ Nejdek, nám. Karla IV., p.o.				MÍSTO AKCE náměstí Karla IV. 423, 362 21 Nejdek		REVIZE		
NÁZEV ČÁSTI		SO 01 - Učebna jazyků - I.Stupeň D.1.4.3. VYTÁPĚNÍ				Č. POPISNÉ		1142	ÚČEL	DPS
						Č. POZEMKU		st. 562		
								KAT. ÚZEMÍ		Nejdek
OBSAH VÝKRESU		UČEBNA JAZYKŮ - 1.Stupeň, 3NP - VYT				KÓTY		mm		
						INT. ČÍSLO		123002122		POŘ. ČÍSLO