



SITUAČNÍ VÝKRES ŠIRŠÍCH VZTAHŮ

M -:-

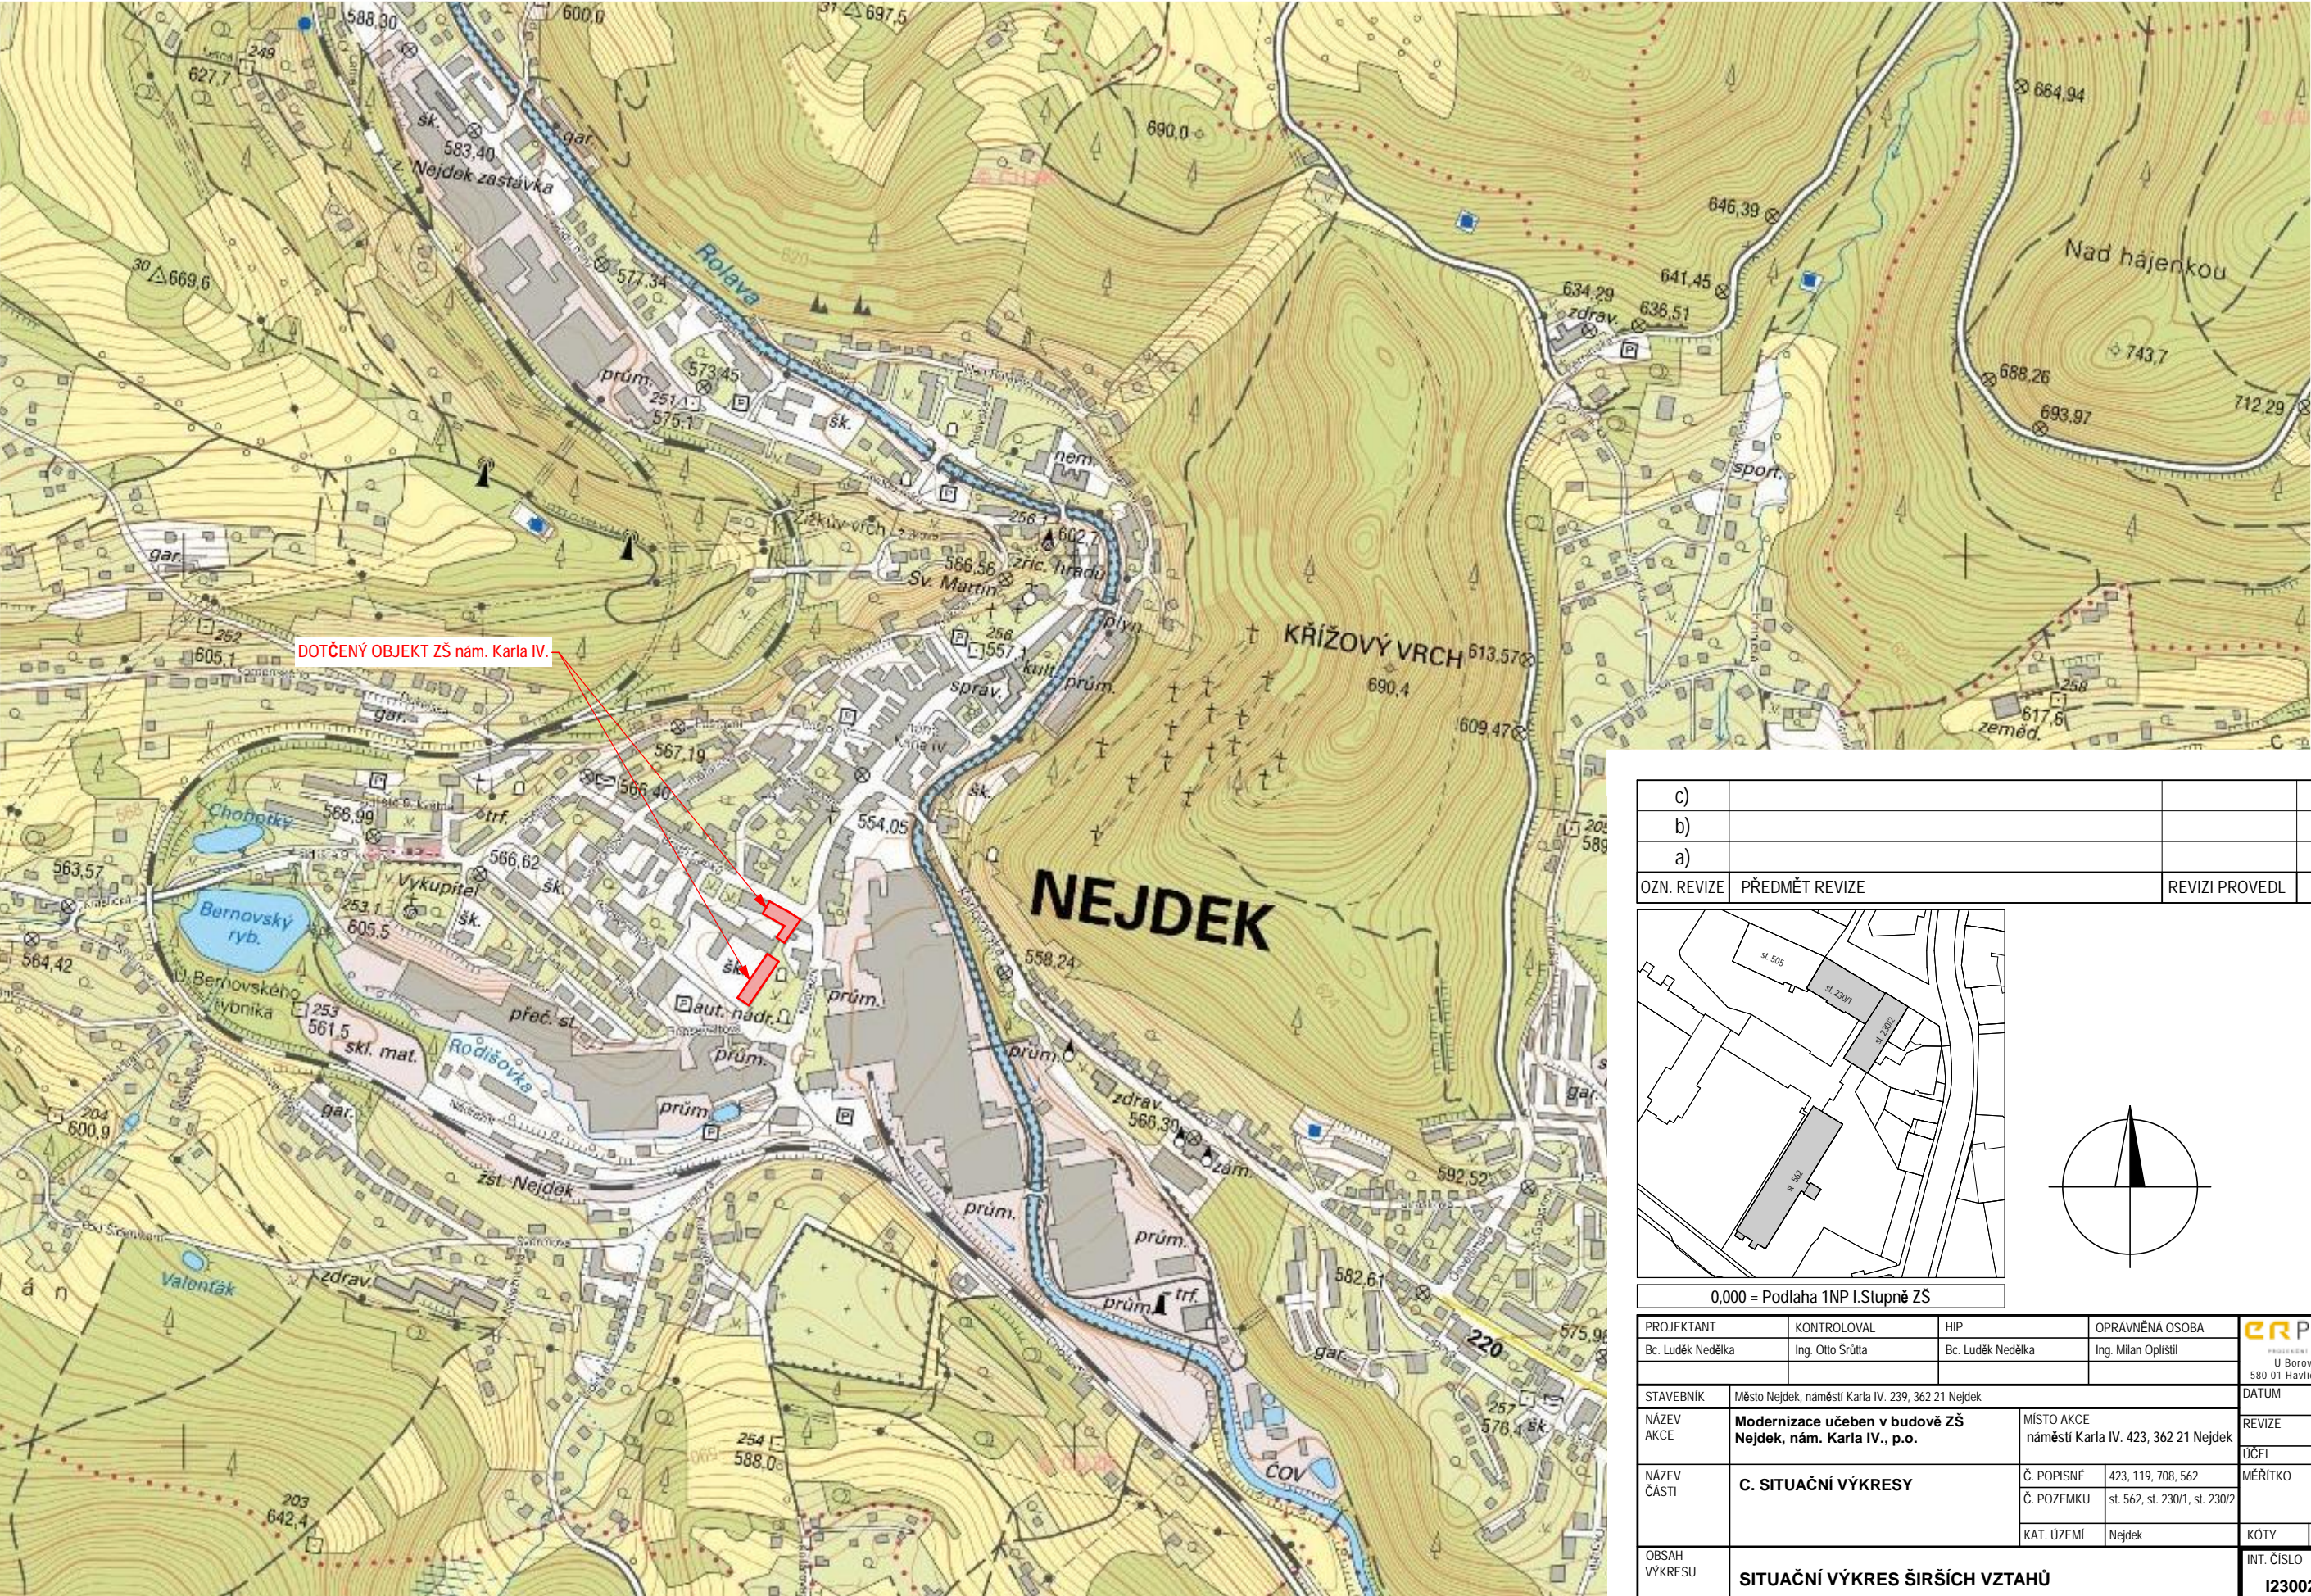

c)				
b)				
a)				
OZN. REVIZE	PŘEDMĚT REVIZE	REVIZI PROVEDL	PODPIS	DATUM

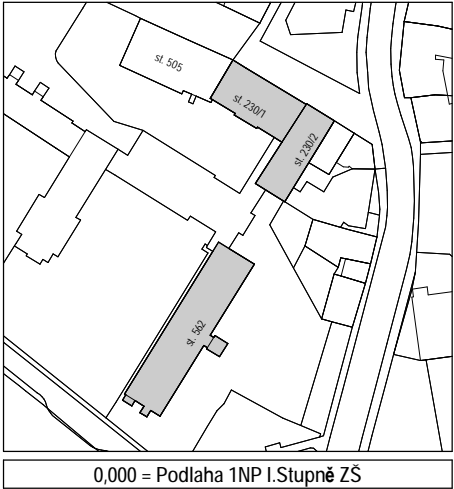

PROJEKTANT	KONTROLOVAL	HIP	OPRAVNĚNÁ OSOBA	ERPLAN PROJEKČNÍ KANCELÁŘ U Borové 69 580 01 Havlíčkův Brod	ČÍSLO VÝTIKU
Bc. Luděk Nedělka	Ing. Otto Šrůta	Bc. Luděk Nedělka	Ing. Milan Oplištil		
STAVEBNÍK	Město Nejdek, náměstí Karla IV. 239, 362 21 Nejdek			DATUM	10/2021
NÁZEV AKCE	Modernizace učeben v budově ZŠ Nejdek, nám. Karla IV., p.o.			REVIZE	
NÁZEV ČÁSTI	C. SITUAČNÍ VÝKRESY			ÚČEL	DPS
				MĚŘÍTKO	
				KÓTY	
OBSAH VÝKRESU	SITUAČNÍ VÝKRES ŠIRŠÍCH VZTAHŮ			INT. ČÍSLO	POŘ. ČÍSLO
				123002122	C.1