Z1	Zábradlí terasy	24 000 x 900	1

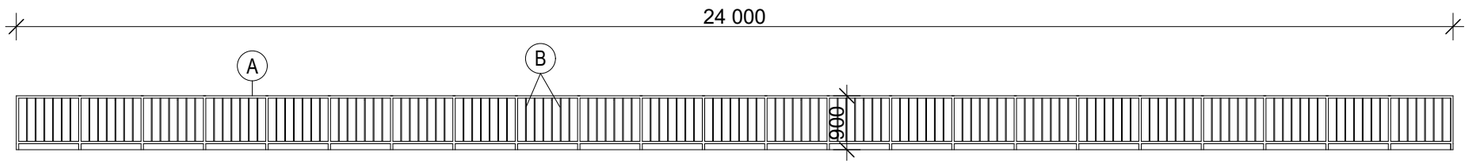

Hlavní nosný rám (A):
- profil uzavřený svařovaný černý se čtvercovým průřezem
  průřez 40,0 x 3,0 mm, m = 3,198 kg/m'

Výplňové sloupky (B):
- profil uzavřený svařovaný černý se čtvercovým průřezem
  průřez 15,00 x 1,5 mm, m = 0,611 kg/m'

Materiál celkem (1 kus):
- A: **50,16** m' (**160,41** kg)
- B: **99,36** m' (**60,71** kg)
- celkem = **221,12** kg

Materiál příslušenství:
- kotevní plech P5 - 40x100 mm

Spoje: svar koutový tl. 3 mm
Celé rámy opatřit ochrannou vrstvou - pozinkováním.
Kotvení do podlahy přes navařené kotevní plechy na sloupek, 2x šroub Ø 12, chemická kotva, min. hloubka kotvení = 80 mm.

Z2	Ocelová rohožka	400 x 600	3

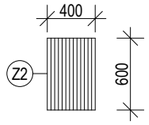

Popis prvku:
- rohožka ocelová 400/600 mm
- vč. rámu pro zabetonování z profilu L30/30/3 mm

PROJEKTOVÁ KANCELÁŘ , Bří Čapků 550 , 362 21 Nejdek
Ing. Irena Pichlová

Ing. IRENA PICHLOVÁ, Smetanova 467, 362 21 Nejdek, - Tel. 353 618 892, 775 252 580, e-mail: pichlova.irena@seznam.cz

Zodpovědný projektant: Ing.Irena Pichlová	Podpis:
Kreslil: Ing.Irena Pichlová	

Kraj: Karlovarský	Obec: Nejdek	Souprava:	Formát: 2 x A4
Objednatel: Město Nejdek, nám. Karla IV. 239, 362 21 Nejdek			Měřítko: 1:50
Číslo zakázky: P 19.2020	Datum: 02.2021		Autorizace :
Akce: **NEJDEK, MŠ LIPOVÁ - CELKOVÁ REKONSTRUKCE - PAVILON 1**	Stupeň: DPS		
Část: D.1.1. ARCHITEKTONICKO-STAVEBNÍ ŘEŠENÍ			
Výkres: **D.1.1.12. Výpis zámečnických výrobků**			