


ZARÍZENÍ č. 1.1 - TRÍDA 1.N.P.

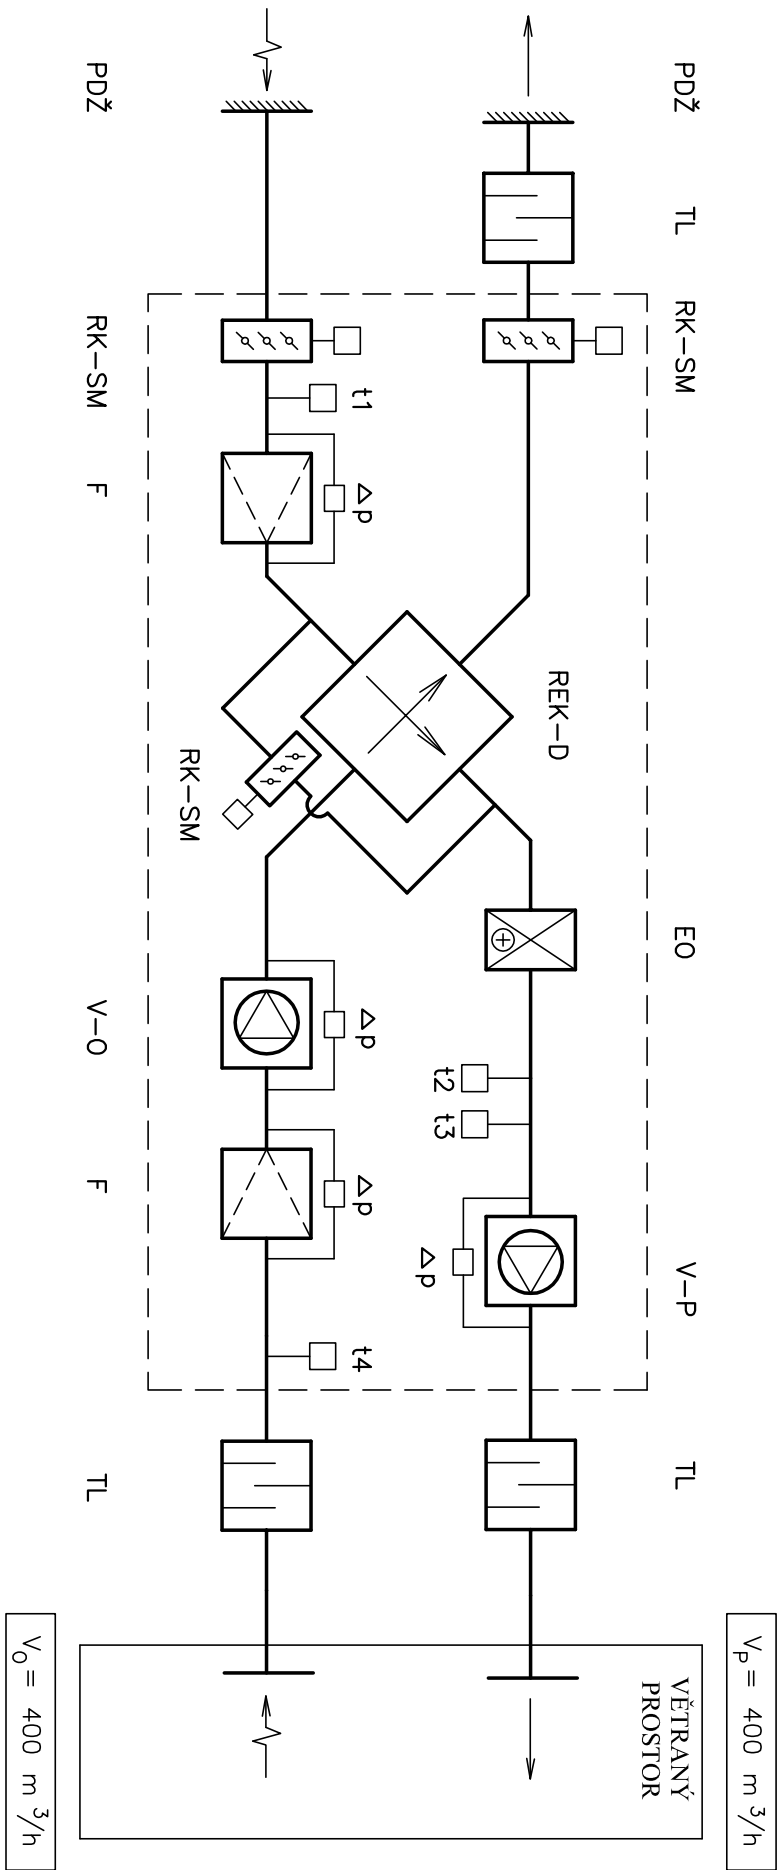

AKCE: NEJDEK - MŠ LIPOVÁ
CELKOVÁ REKONSTRUKCE
PAVILON 1
VZT - VZDUCHOTECHNIKA