

**Bc.PAVEL PRUSKÝ**  
**PROJEKTY ELEKTRO**

IČ : 05124166  
STUDENTSKÁ 436/56A, KARLOVY VARY 36007  
MOBIL : 776 260 979, E-MAIL : prp11@seznam.cz

Číslo paré :

Autorizace :

HIP : ING.IRENA PICHLOVÁ

Zodpovědný projektant : Bc.PAVEL PRUSKÝ

Podpis :

Kreslil : Bc.PAVEL PRUSKÝ

Podpis :

Investor : MATEŘSKÁ ŠKOLA NEJDEK, LIPOVÁ, PŘÍSPĚVKOVÁ ORGANIZACE, LIPOVÁ 1152, 362 22 NEJDEK

Stupeň dokumentace : DOKUMENTACE PRO PROVEDENÍ STAVBY

Název akce : NEJDEK, MŠ LIPOVÁ  
CELKOVÁ REKONSTRUKCE  
PAVILON 1

Zakázkové číslo : 2021003

Měřítko :

Formát : 3 A4


Část : D.1.4.4 SILNOPROUDÁ ELEKTROTECHNIKA

Datum : 02/2021

Název přílohy : ROZVADĚČ RP1.2


Číslo přílohy : D.1.4.4-07

RP1.2

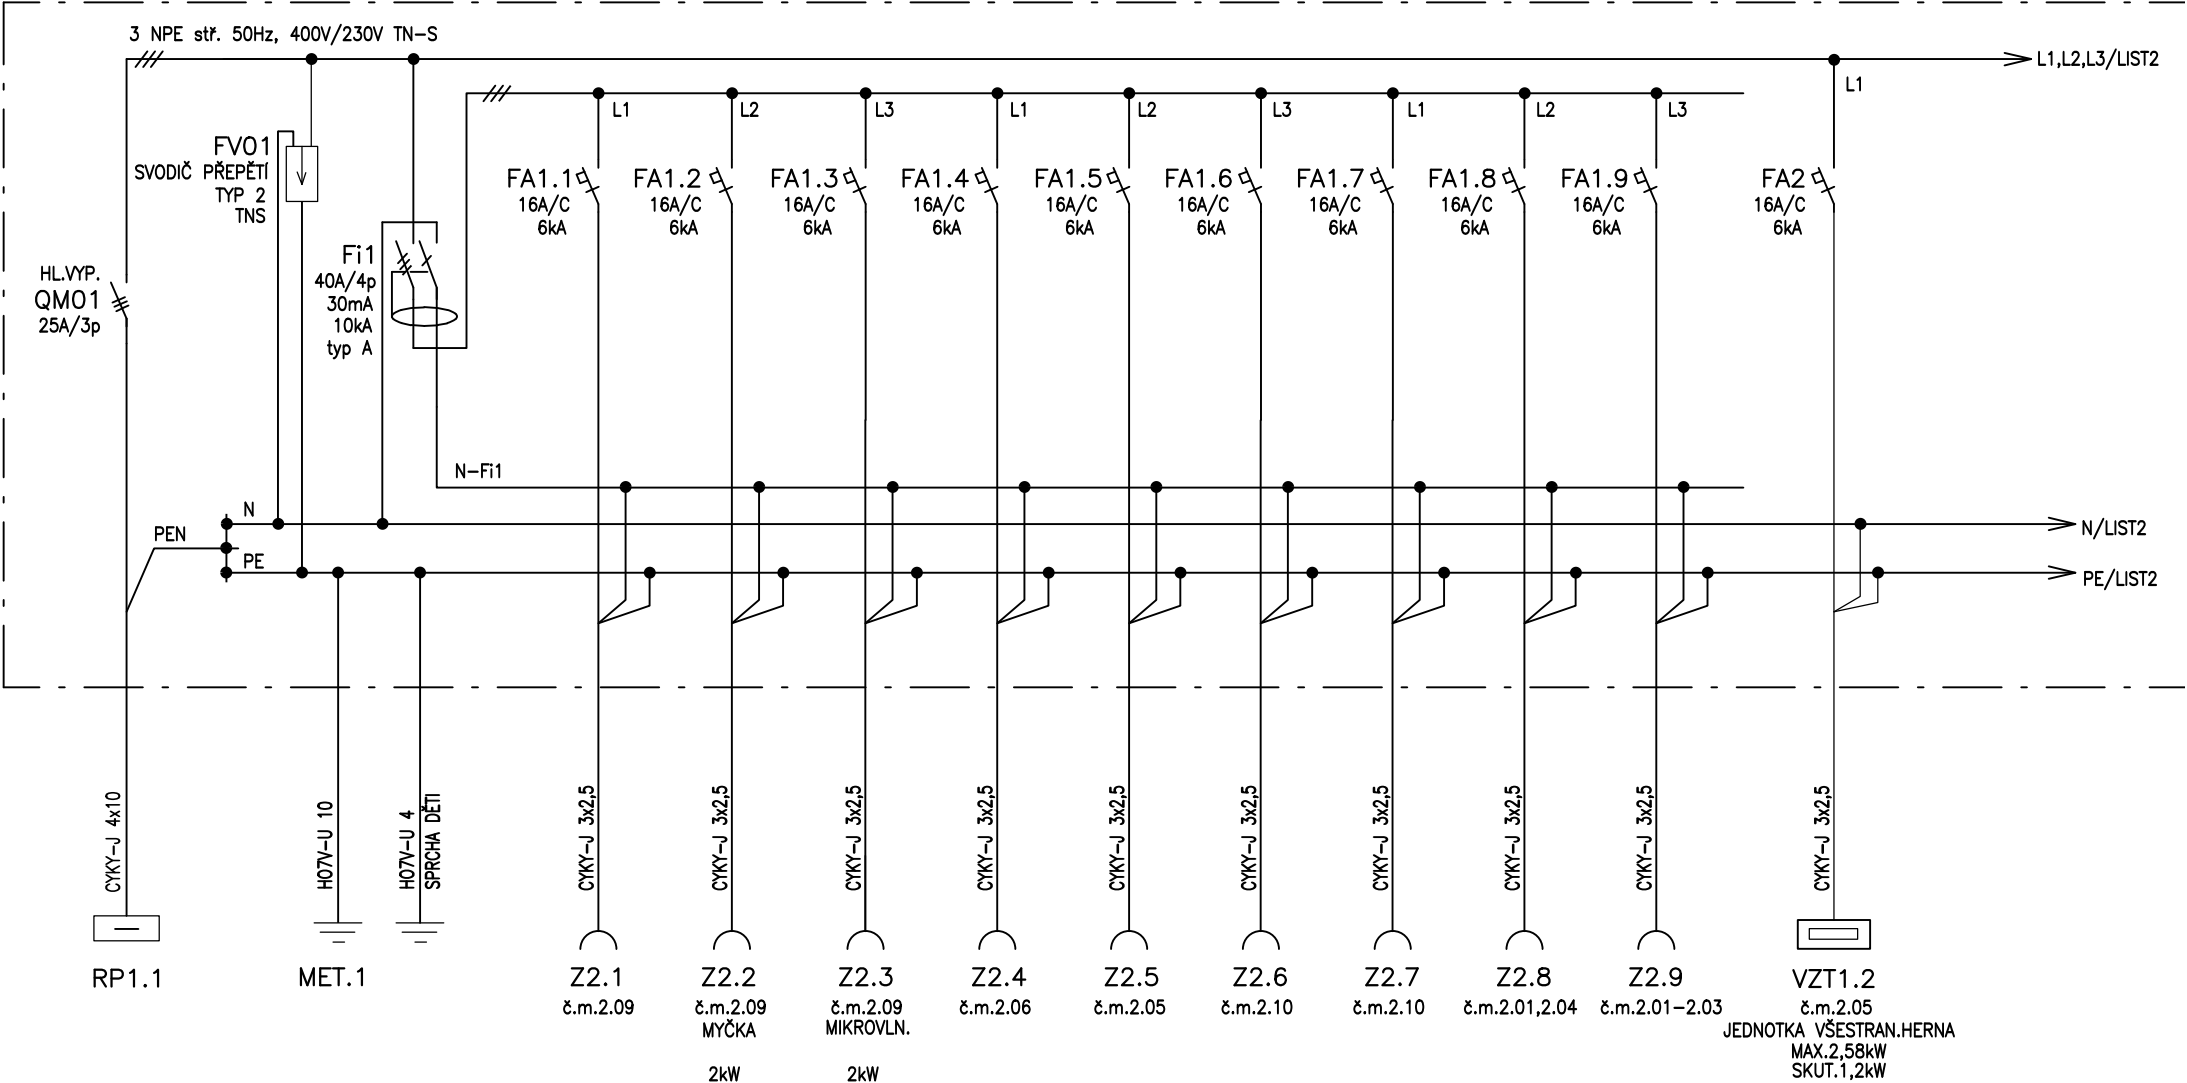


<b>Bc.PAVEL PRUSKÝ</b> <b>PROJEKT ELEKTRO</b> IČ : 05124166 STUDENTSKÁ 436/56A, KARLOVY VARY 36007 MOBIL : 776 260 979, E-MAIL : prp11@seznam.cz	Odpověd.projektant :	Bc.PAVEL PRUSKÝ	Název akce :		NEJDEK, MŠ LIPOVÁ - CELKOVÁ REKONSTRUKCE - PAVILON 1		Číslo přílohy :		D.1.4.4-07	
	Vypracoval :	Bc.PAVEL PRUSKÝ	Název přílohy :		ROZVADĚČ RP1.2		Obsah listu :		SCHÉMA ZAPOJENÍ	
	Datum :	02/2021	Strana :		1		Suma :		3	
	Zak.č. :	2021003								

# RP1.2

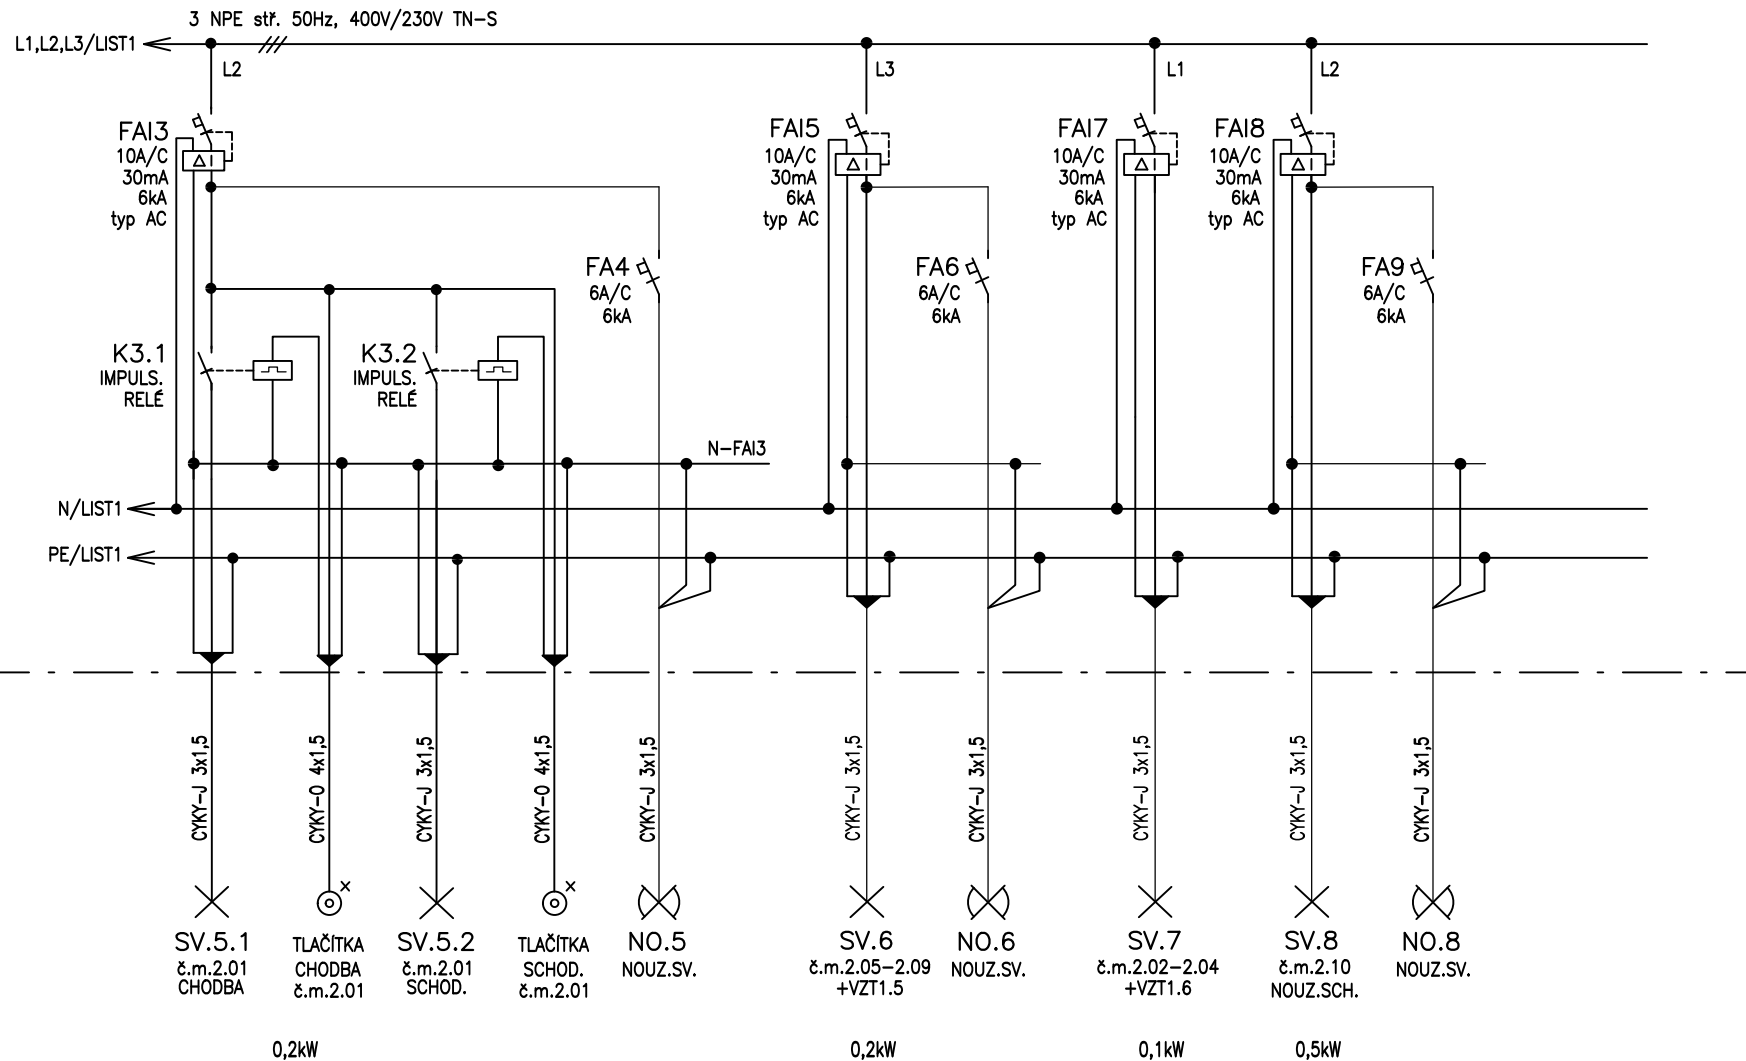

<b>Bc.PAVEL PRUSKÝ</b> <b>PROJEKTY ELEKTRO</b> IČ : 05124166 STUDENTSKÁ 436/56A, KARLOVY VARY 36007 MOBIL : 776 260 979, E-MAIL : prp11@seznam.cz	Odpověd.projektant :	Bc.PAVEL PRUSKÝ	Název akce : <b>NEJDEK, MŠ LIPOVÁ – CELKOVÁ REKONSTRUKCE – PAVILON 1</b>	Číslo přílohy : <b>D.1.4.4-07</b>
	Vypracoval :	Bc.PAVEL PRUSKÝ		
	Datum :	02/2021	Název přílohy : <b>ROZVADĚČ RP1.2</b>	Obsah listu : <b>SCHEMA ZAPOJENÍ</b>
	Zak.č. :	2021003		
			Strana : 2	Suma : 3

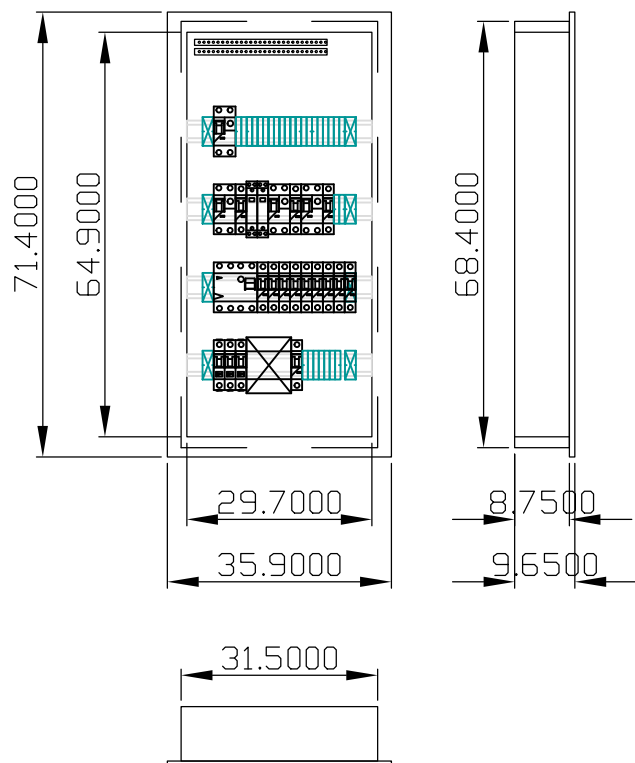

## ROZVADĚČ - PAVILON 1 - 2.NP

Rozvodnice: Plastové domovní rozvodnice. Stupeň krytí IP30. Včetně N/PE svorkovnice.  
 Poloha: POD omítkou  
 Barva: Bílá  
 Dveře: Plechové plné  
 Zadní kryt: Součást rozváděčové skříně  
 Konstrukce: 6 DIN lištami šroubová svorkovnice N/PE  
 Počet řad, modulů: Počet řad 4. Počet modulů 56.  
 Vnější rozměry: 359 x 714 x 96,5 (Šířka x Výška x Hloubka)  
 Vnitřní rozměry: 297 x 649 (Šířka x Výška)  
 Výklenek: 315 x 684 x 87,5 (Šířka x Výška x Hloubka)

Spodní parapet: 1200mm  
 Umístění: Kuchyňka 1.09

NAPĚŤOVÁ SOUSTAVA : 3 NPE stř.50Hz, 400V/TN-S  
 1 NPE stř.50Hz, 230V/TN-S

OCHRANNÁ OPATŘENÍ DLE ČSN 33 2000-4-41 ed.2 :  
 STUPEŇ OCHRANY - ZÁKLADNÍ : AUTOMATICKÉ ODPOJENÍ OD ZDROJE  
 - DOPLNĚNÁ : PROUDOVÝ CHRÁNIČ  
 : DOPLŇUJÍCÍ POSPOJOVÁNÍ

<b>Bc.PAVEL PRUSKÝ</b> <b>PROJEKTY ELEKTRO</b> IČ : 05124166 STUDENTSKÁ 436/56A, KARLOVY VARY 36007 MOBIL : 776 260 979, E-MAIL : prp11@seznam.cz	Odpověd.projektant :	Bc.PAVEL PRUSKÝ	Název akce : <b>NEJDEK, MŠ LIPOVÁ - CELKOVÁ REKONSTRUKCE - PAVILON 1</b>		Číslo přílohy : <b>D.1.4.4-07</b>	
	Vypracoval :	Bc.PAVEL PRUSKÝ				
	Datum :	02/2021	Název přílohy : <b>ROZVADĚČ RP1.2</b>		Obsah listu : <b>SCHEMA ZAPOJENÍ</b>	Strana : <b>3</b>
	Zak.č. :	2021003				
					Suma : <b>3</b>	