


NEJDEK, MŠ LIPOVÁ – SITUACE 1:300  
CELKOVÁ REKONSTRUKCE – PAVILON 1  
D.1.4.1-ZDRAVOTNĚ TECHNICKÉ INSTALACE

2027/16

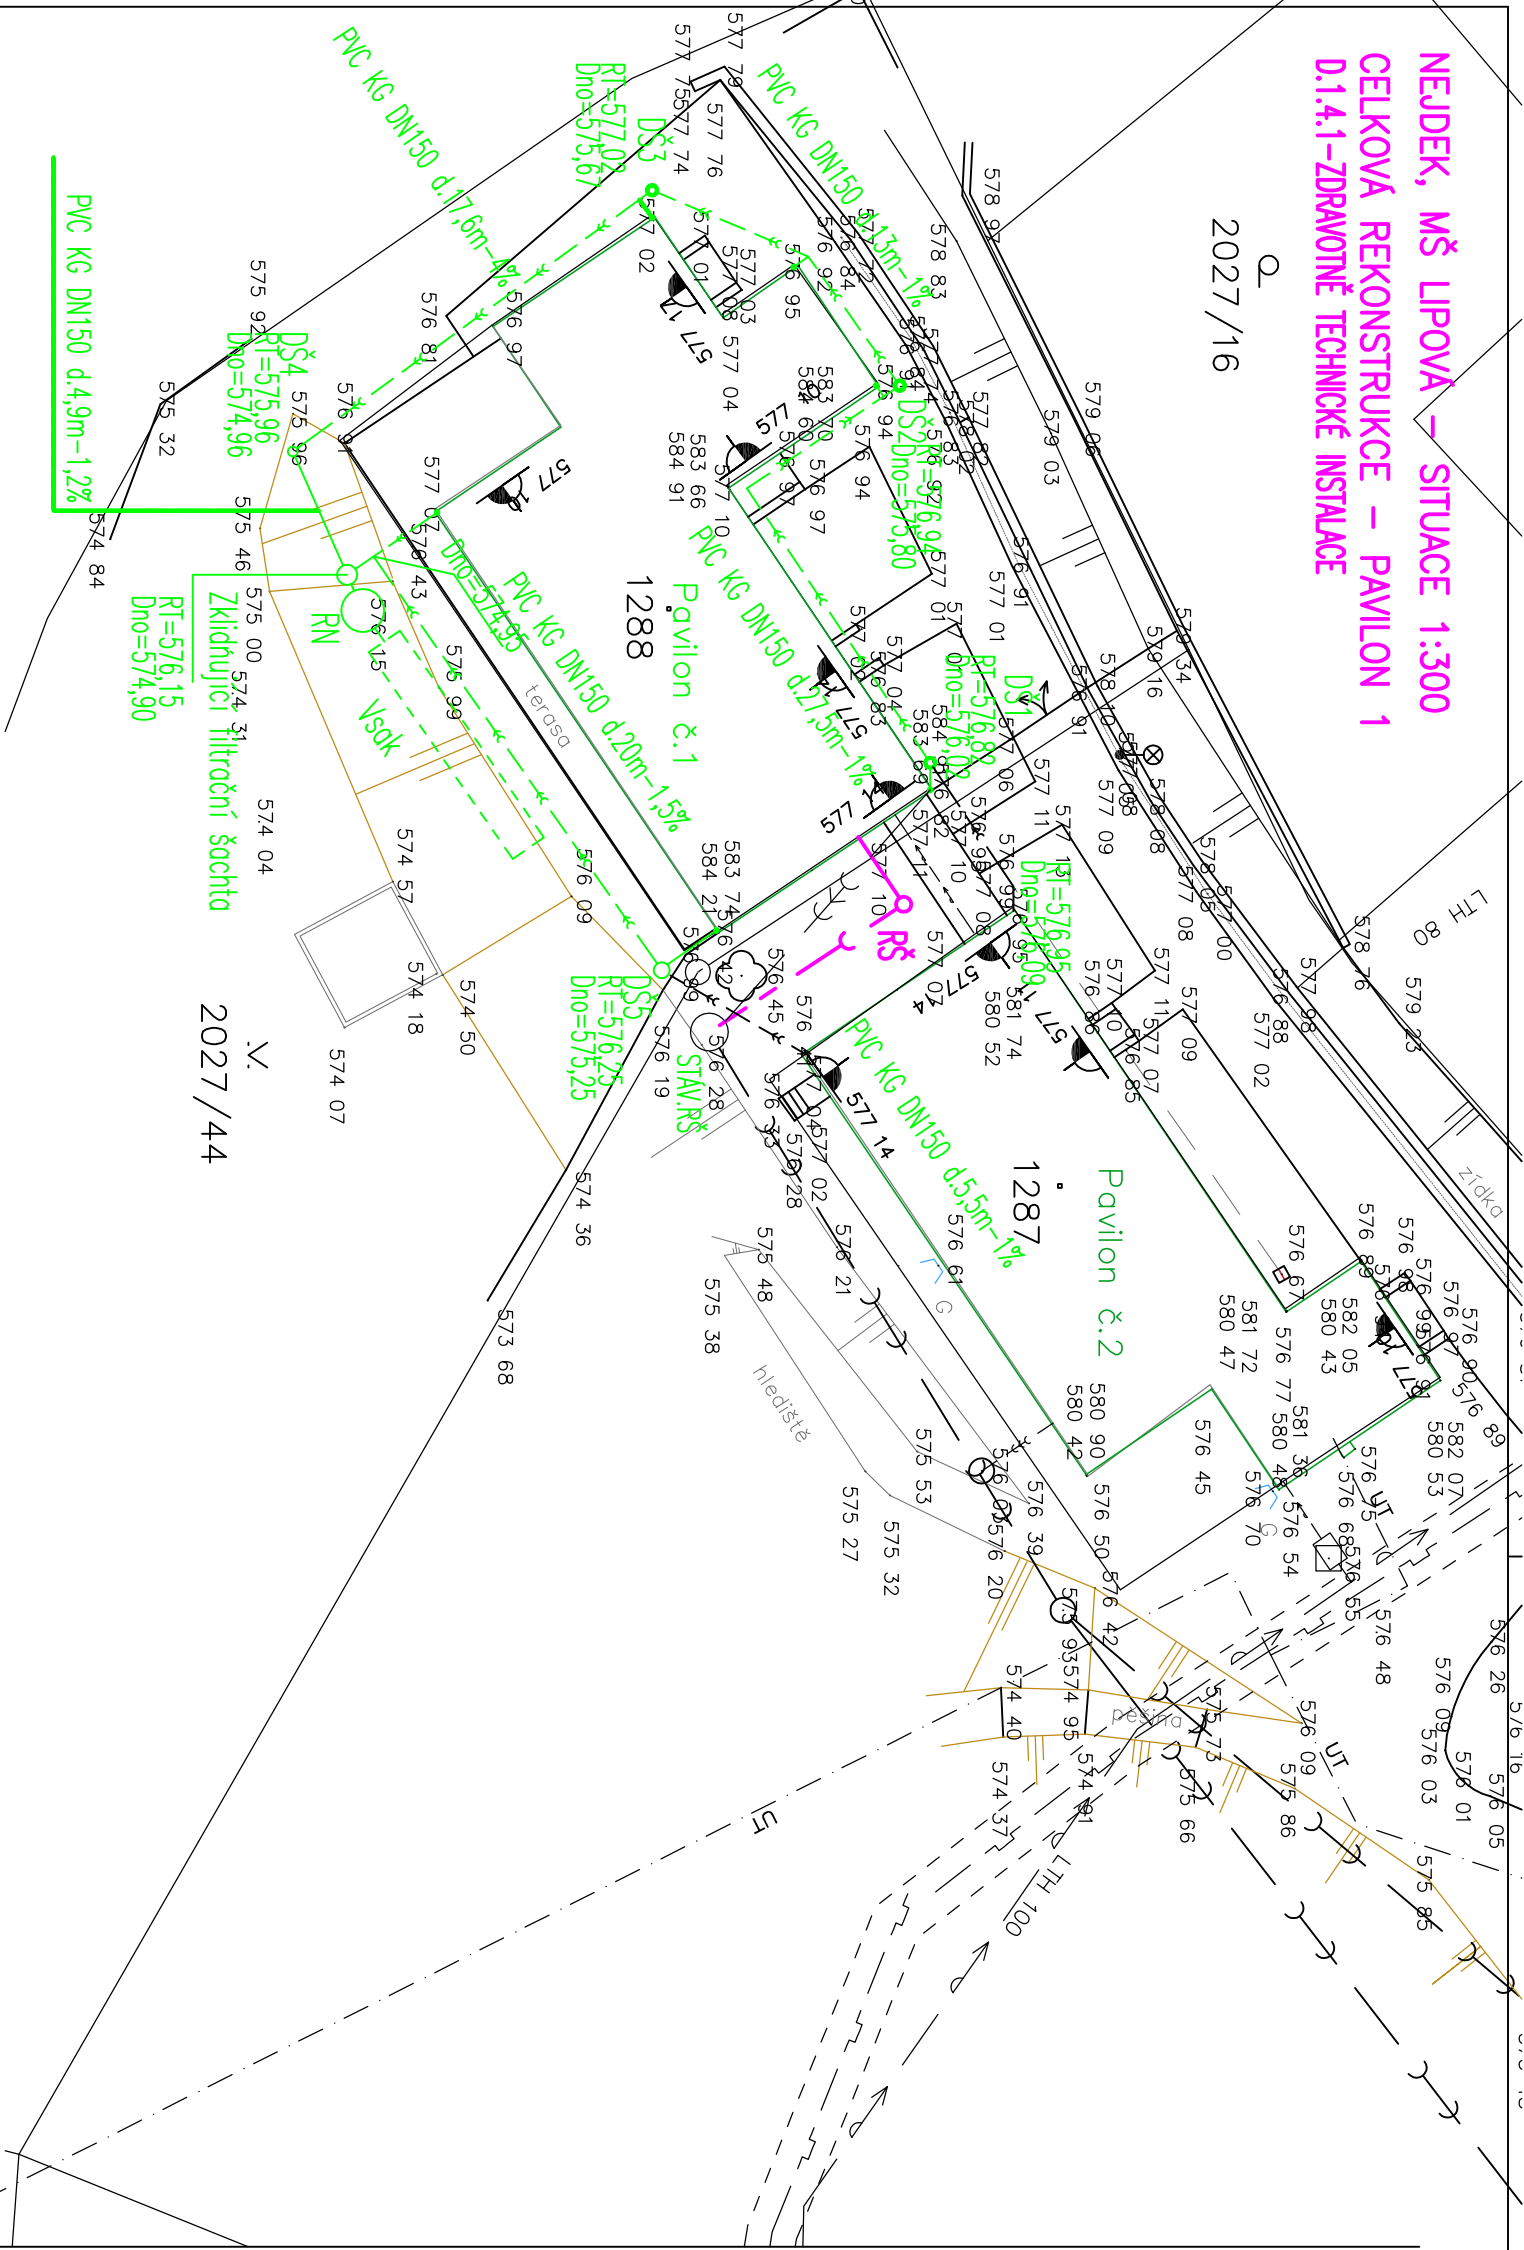

POZNÁMKA

- PŘED ZAČÁTKEM VÝKOPOVÝCH PRACÍ JE NUTNO VYTŘÍT VŠECHNY STÁVAJÍCÍ INŽ.SÍTĚ
- ZAKRES PROVEDEN INFORMATIVNĚ, DLE ZAKRESŮ SPRÁVCŮ SÍTÍ
- PŘI POKLADCE POTRUBÍ BUDOU DODRŽENY POKYNY KONKRÉTNÍHO VÝROBCE POTRUBÍ
- PŘI HLoubKÁCH VÝKOPU VĚŠÍCH NEŽ 1,2 m BUDE POUŽIT Vhodný TYP PAŽENÍ
- S OHLEDEM NA MÍSTNÍ GEOLOGICKÉ PODMINKY, ŠÍŘKA DNA VÝKOPU BUDE ZVĚTŠENA
- VhodNOSTi VYTĚŽENÉ ZEMINY NA OBsYP POTRUBÍ BUDE PŮSOUZĚNA PŘI STAVBĚ ZAKLADOVÉ DESKY BUDE NUTNĚ VŠECHNY OSAZOVANĚ NADRŽE A ŠACHTY STATICKY ZAJISTIT TAK, ABY NEDOSLO K JEJICH PŮSKOZENÍ VZTLAKEM SPodNÍ VODY.
- ZPŮSOB STATICKÉHO ZAJISTĚNÍ DOPORUČUJE PROJEKTANT KONSULTOVAT A UPŘESNIT

STÁVAJÍCÍ SÍTĚ:

- STAŤOVÁNÍ VODOVODNÍ LTH 100
- STAŤOVÁNÍ PŘÍPOJKA VODY OC.POZIN.DN50
- STAŤOVÁNÍ ŘAD SPLAŠKOVÉ KANALIZACE KAMENINA DN300
- STAŤOVÁNÍ PŘÍPOJKA SPLAŠKOVÉ KANALIZACE KAMENINA DN150

NOVÉ SÍTĚ:

- NAVRŽENÁ VÝMĚNA PŘÍPOJKY SPLAŠKOVÉ KANALIZACE PVC KG DN150-12,4m
- DEŠŤOVÁ KANALIZACE DN150 PVC KG
- ORŠ NOVÁ REVIZNÍ ŠACHTA TYPOVÁ PLASTOVÁ Ø600
- ODŠ NOVÁ REVIZNÍ ŠACHTA TYPOVÁ PLASTOVÁ Ø400
- RN RETENČNÍ NADRŽ PLASTOVÁ KRUHOVÁ objem 3m³
- VB VSAKOVACÍ RIGOL

DŠ1+DŠ5-příprava pro nipojení dvou dešťových svodů z Pavilonu 2

M.Žemličková	M.Žemličková	ing.Irena Pichlová	<b>M.Žemličková</b> Projekt Zdravotní techniky IČO: 722 58 357 Vrchnického 356/19 KARLOVY VARY 360 09 TEL.: +420607712401	Č.přílohy D.1.4.1
Karlovarský	Obec:Nejdek	Místo:Nejdek,Lipová ul.		
Objednatel:Město Nejdek, nám. Karla IV. 239, 362 21 Nejdek				
Název akce:				
NEJDEK, MŠ LIPOVÁ - CELKOVÁ REKONSTRUKCE - PAVILON 1 D.1.4.1-ZDRAVOTNĚ TECHNICKÉ INSTALACE				
Situace-přípojky kanalizace			Číslo přílohy D.1.4.1.2	