# SCHÉMA UMÍSTĚNÍ OTOPNÝCH TĚLES

## PAVILON 1

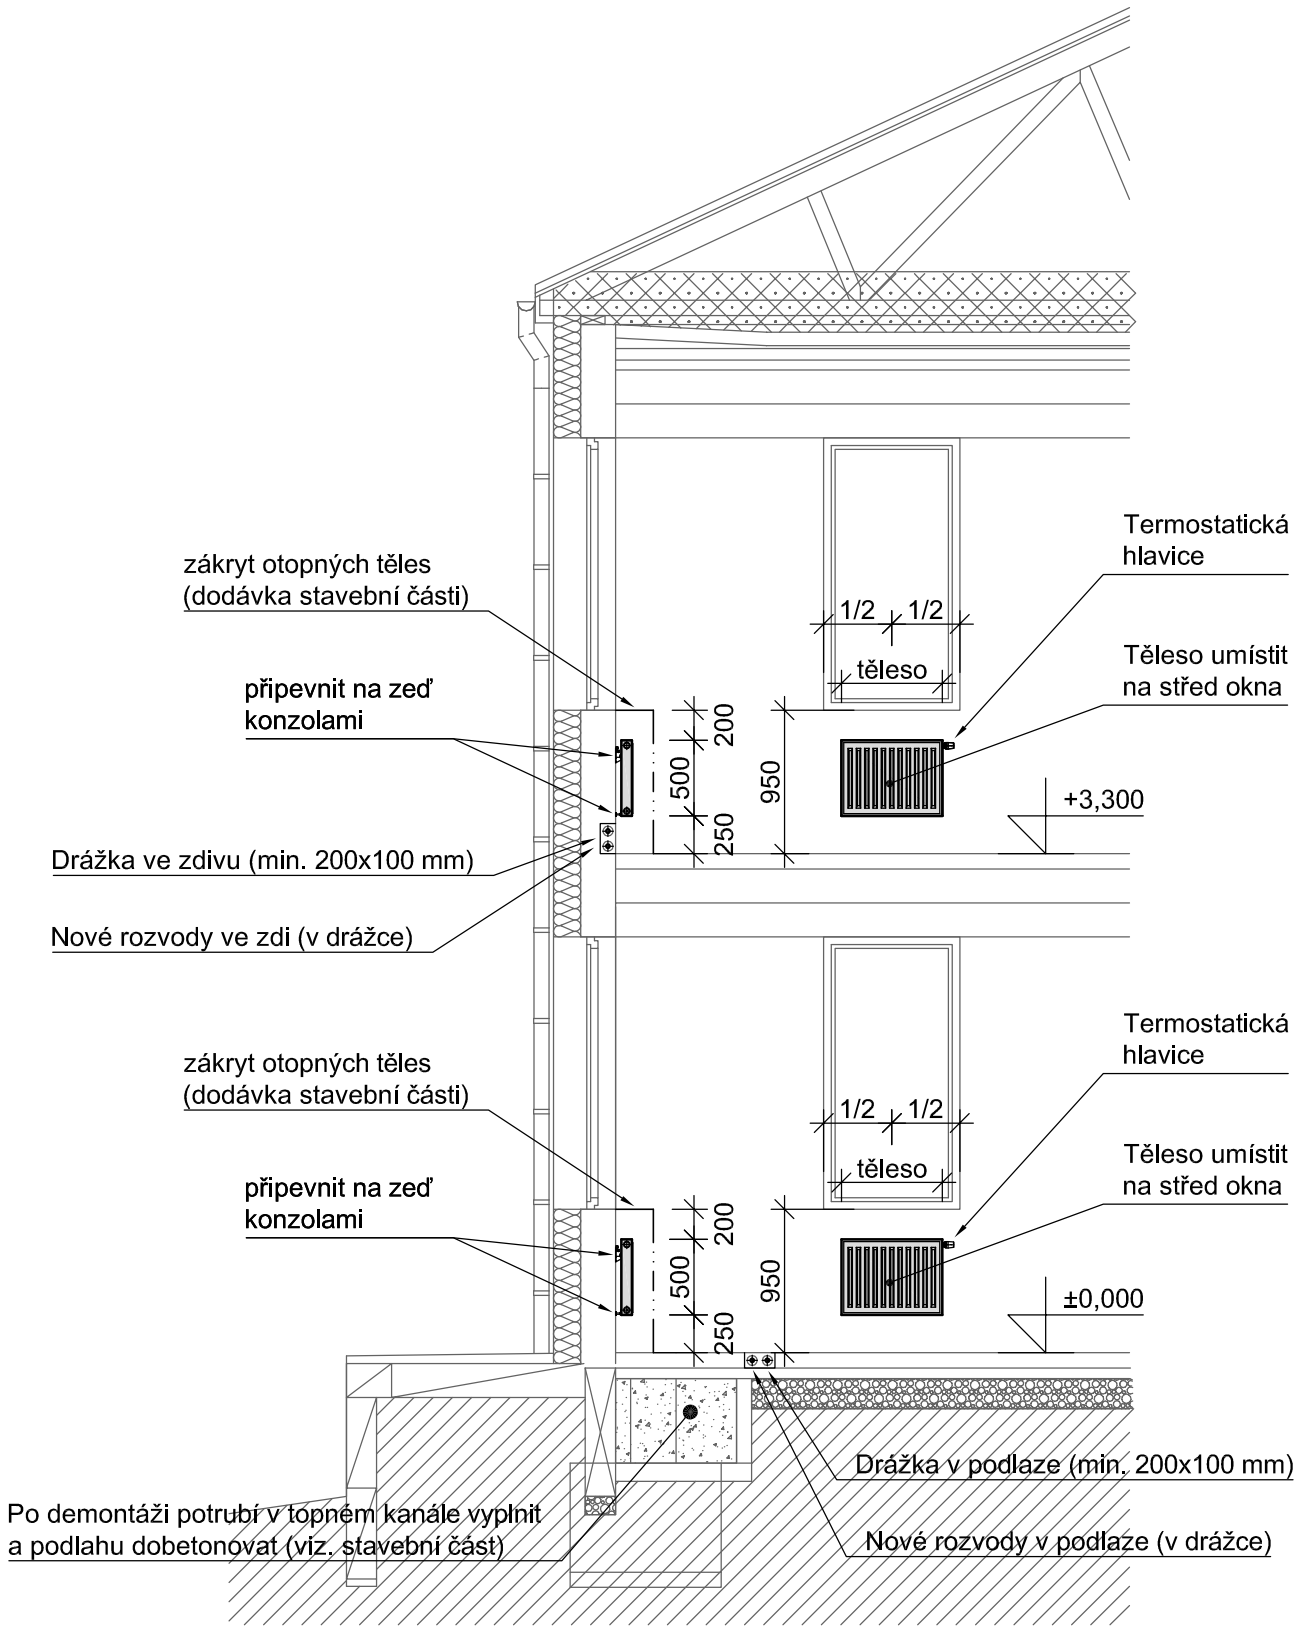


± 0,000 = 577,14 m n.m.

| | | |
|---|---|---|
| *HIP:* ING. IRENA PICHLOVÁ | *Zodp. projektant:* PETR WISNIOWSKI | *Vypracoval:* PETR WISNIOWSKI |


PETR WISNIOWSKI
*** PROJEKČNÍ KANCELÁŘ ***
LIDICKÁ 459/17 , 360 20 KARLOVY VARY
KANCELÁŘ: ZÁVODU MÍRU 578/5 , K. VARY
petr.w@centrum.cz , MOBIL: 777 180 378


| | |
|---|---|
| *Investor:* | MĚSTO NEJDEK , NÁM. KARLA IV. 239 , 362 21 NEJDEK |
| *Objednatel:* | ING. IRENA PICHLOVÁ – PROJEKTOVÁ KANCELÁŘ , BŘÍ. ČAPKŮ 550 , NEJDEK |
| *Místo stavby:* | NEJDEK , KARLOVARSKÝ KRAJ |

*Akce:*

NEJDEK , MŠ LIPOVÁ - CELKOVÁ REKONSTRUKCE

PAVILON 1

*Autorizace:*

*Paré:*

| | | | |
|---|---|---|---|
| *Objekt:* | PAVILON 1 | | |
| *Část:* | D.1.4.3. VYTÁPĚNÍ | | |
| *Stupeň:* | DSP+DPS | *Datum:* | 01/2021 |

*Číslo zakázky:* PW/20-029

*Obsah:*

SCHÉMA UMÍSTĚNÍ OTOPNÝCH TĚLES

*Měřítko:* 1:50

*Číslo přílohy:* D.1.4.3.05