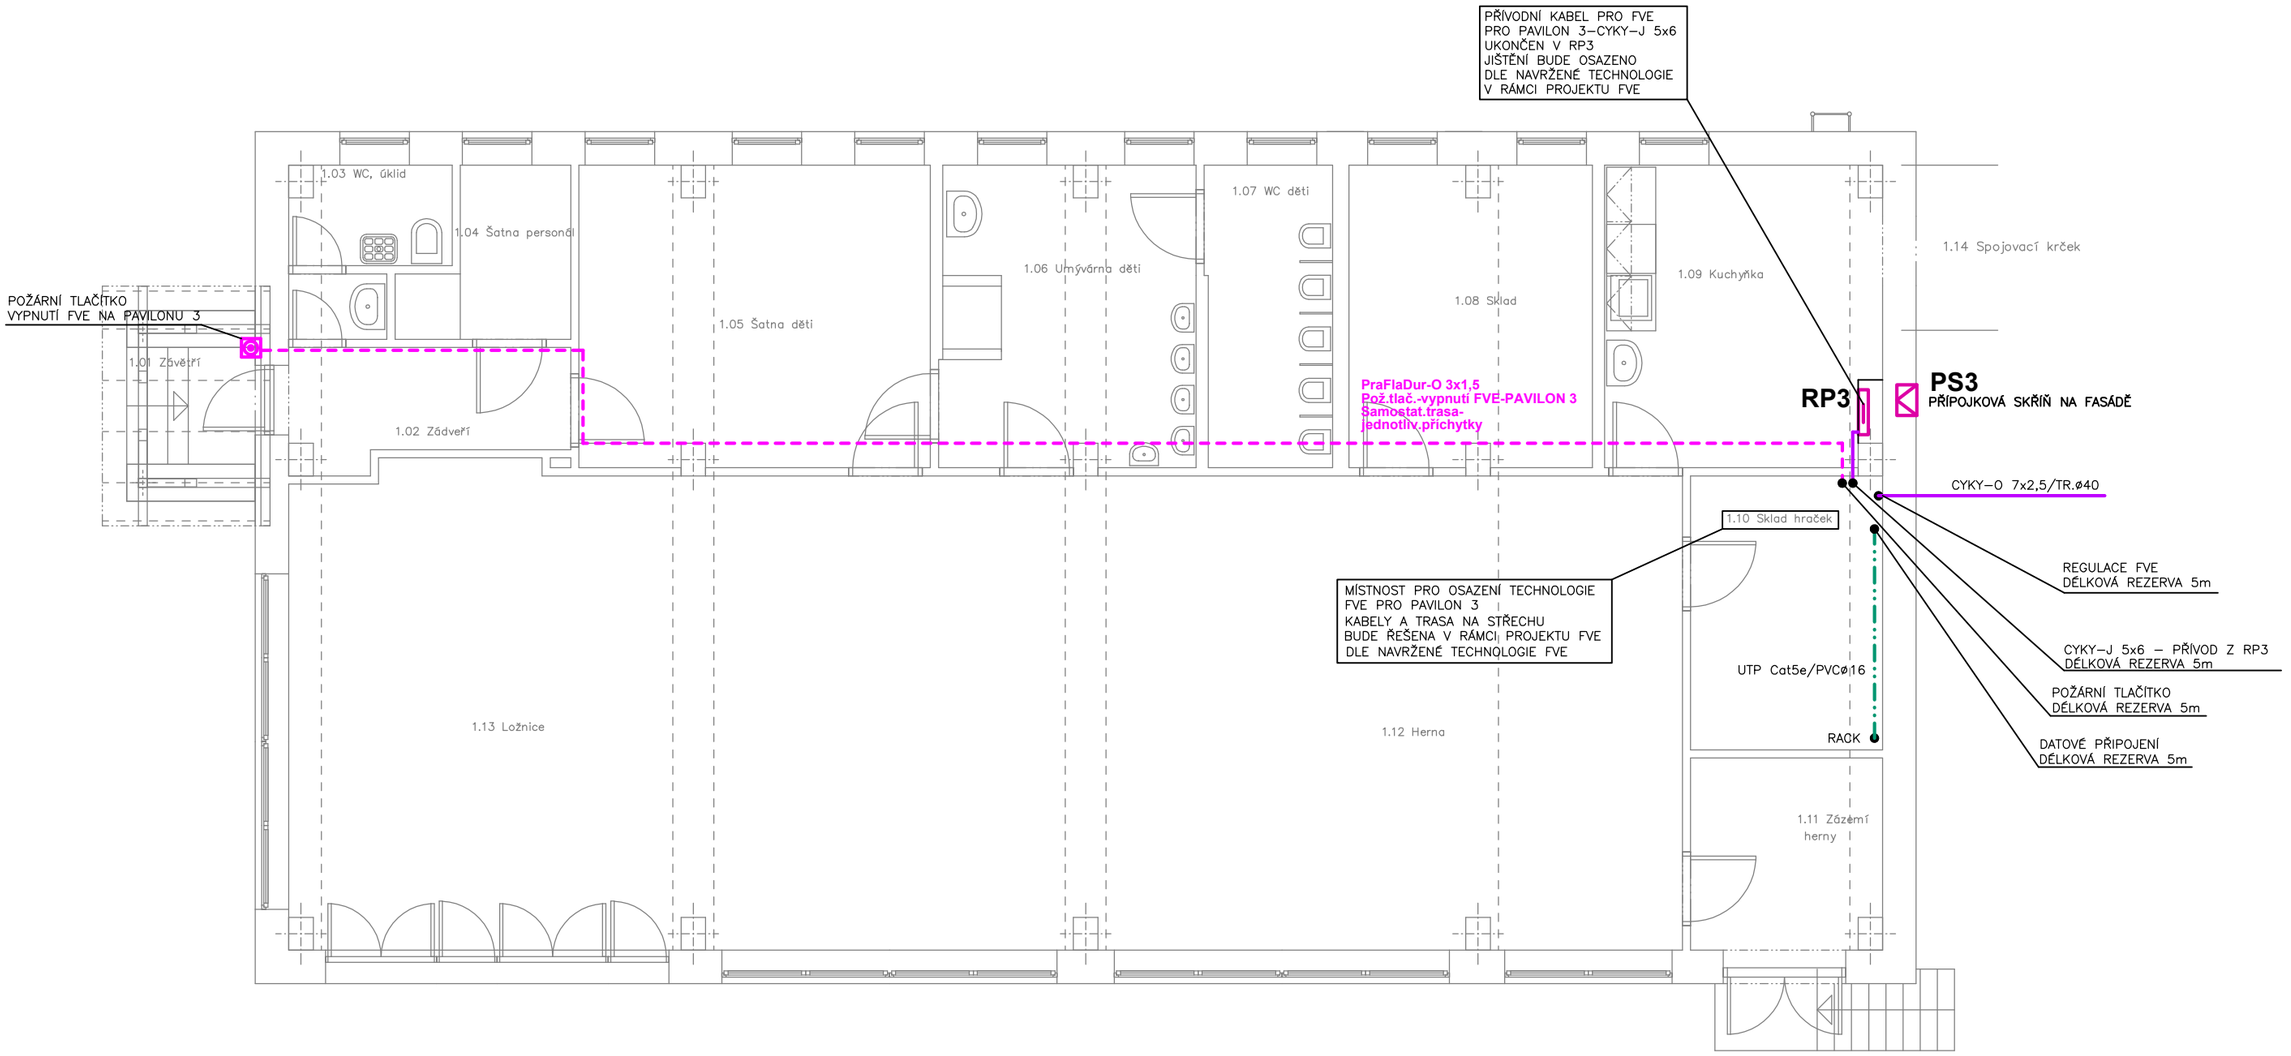

Bc.PAVEL PRUSKÝ
PROJEKTY ELEKTRO
IČ : 05124166
STUDENTSKÁ 436/56A, KARLOVY VARY 36007
MOBIL : 776 260 979, E–MAIL : prp11@seznam.cz

HIP :	ING.IRENA PICHLOVÁ		Číslo paré :	Autorizace :
Zodpovědný projektant :	Bc.PAVEL PRUSKÝ	Podpis :		
Kreslil :	Bc.PAVEL PRUSKÝ	Podpis :		

Investor :	MATEŘSKÁ ŠKOLA NEJDEK, LIPOVÁ, PŘÍSPĚVKOVÁ ORGANIZACE, LIPOVÁ 1152, 362 22 NEJDEK		
Stupeň dokumentace :	DOKUMENTACE PRO PROVEDENÍ STAVBY		
Název akce :	ÚPRAVA PD MŠ LIPOVÁ, NEJDEK PŘÍPRAVA NA FVE	Zakázkové číslo :	2023005
		Měřítko :	1 : 75
		Formát :	2 A4
Část :	D.1.4.4 SILNOPROUDÁ ELEKTROTECHNIKA	Datum :	01/2023
Název přílohy :	PŮDORYS 1.NP – PAVILON 3	Číslo přílohy :	D.1.4.4–07