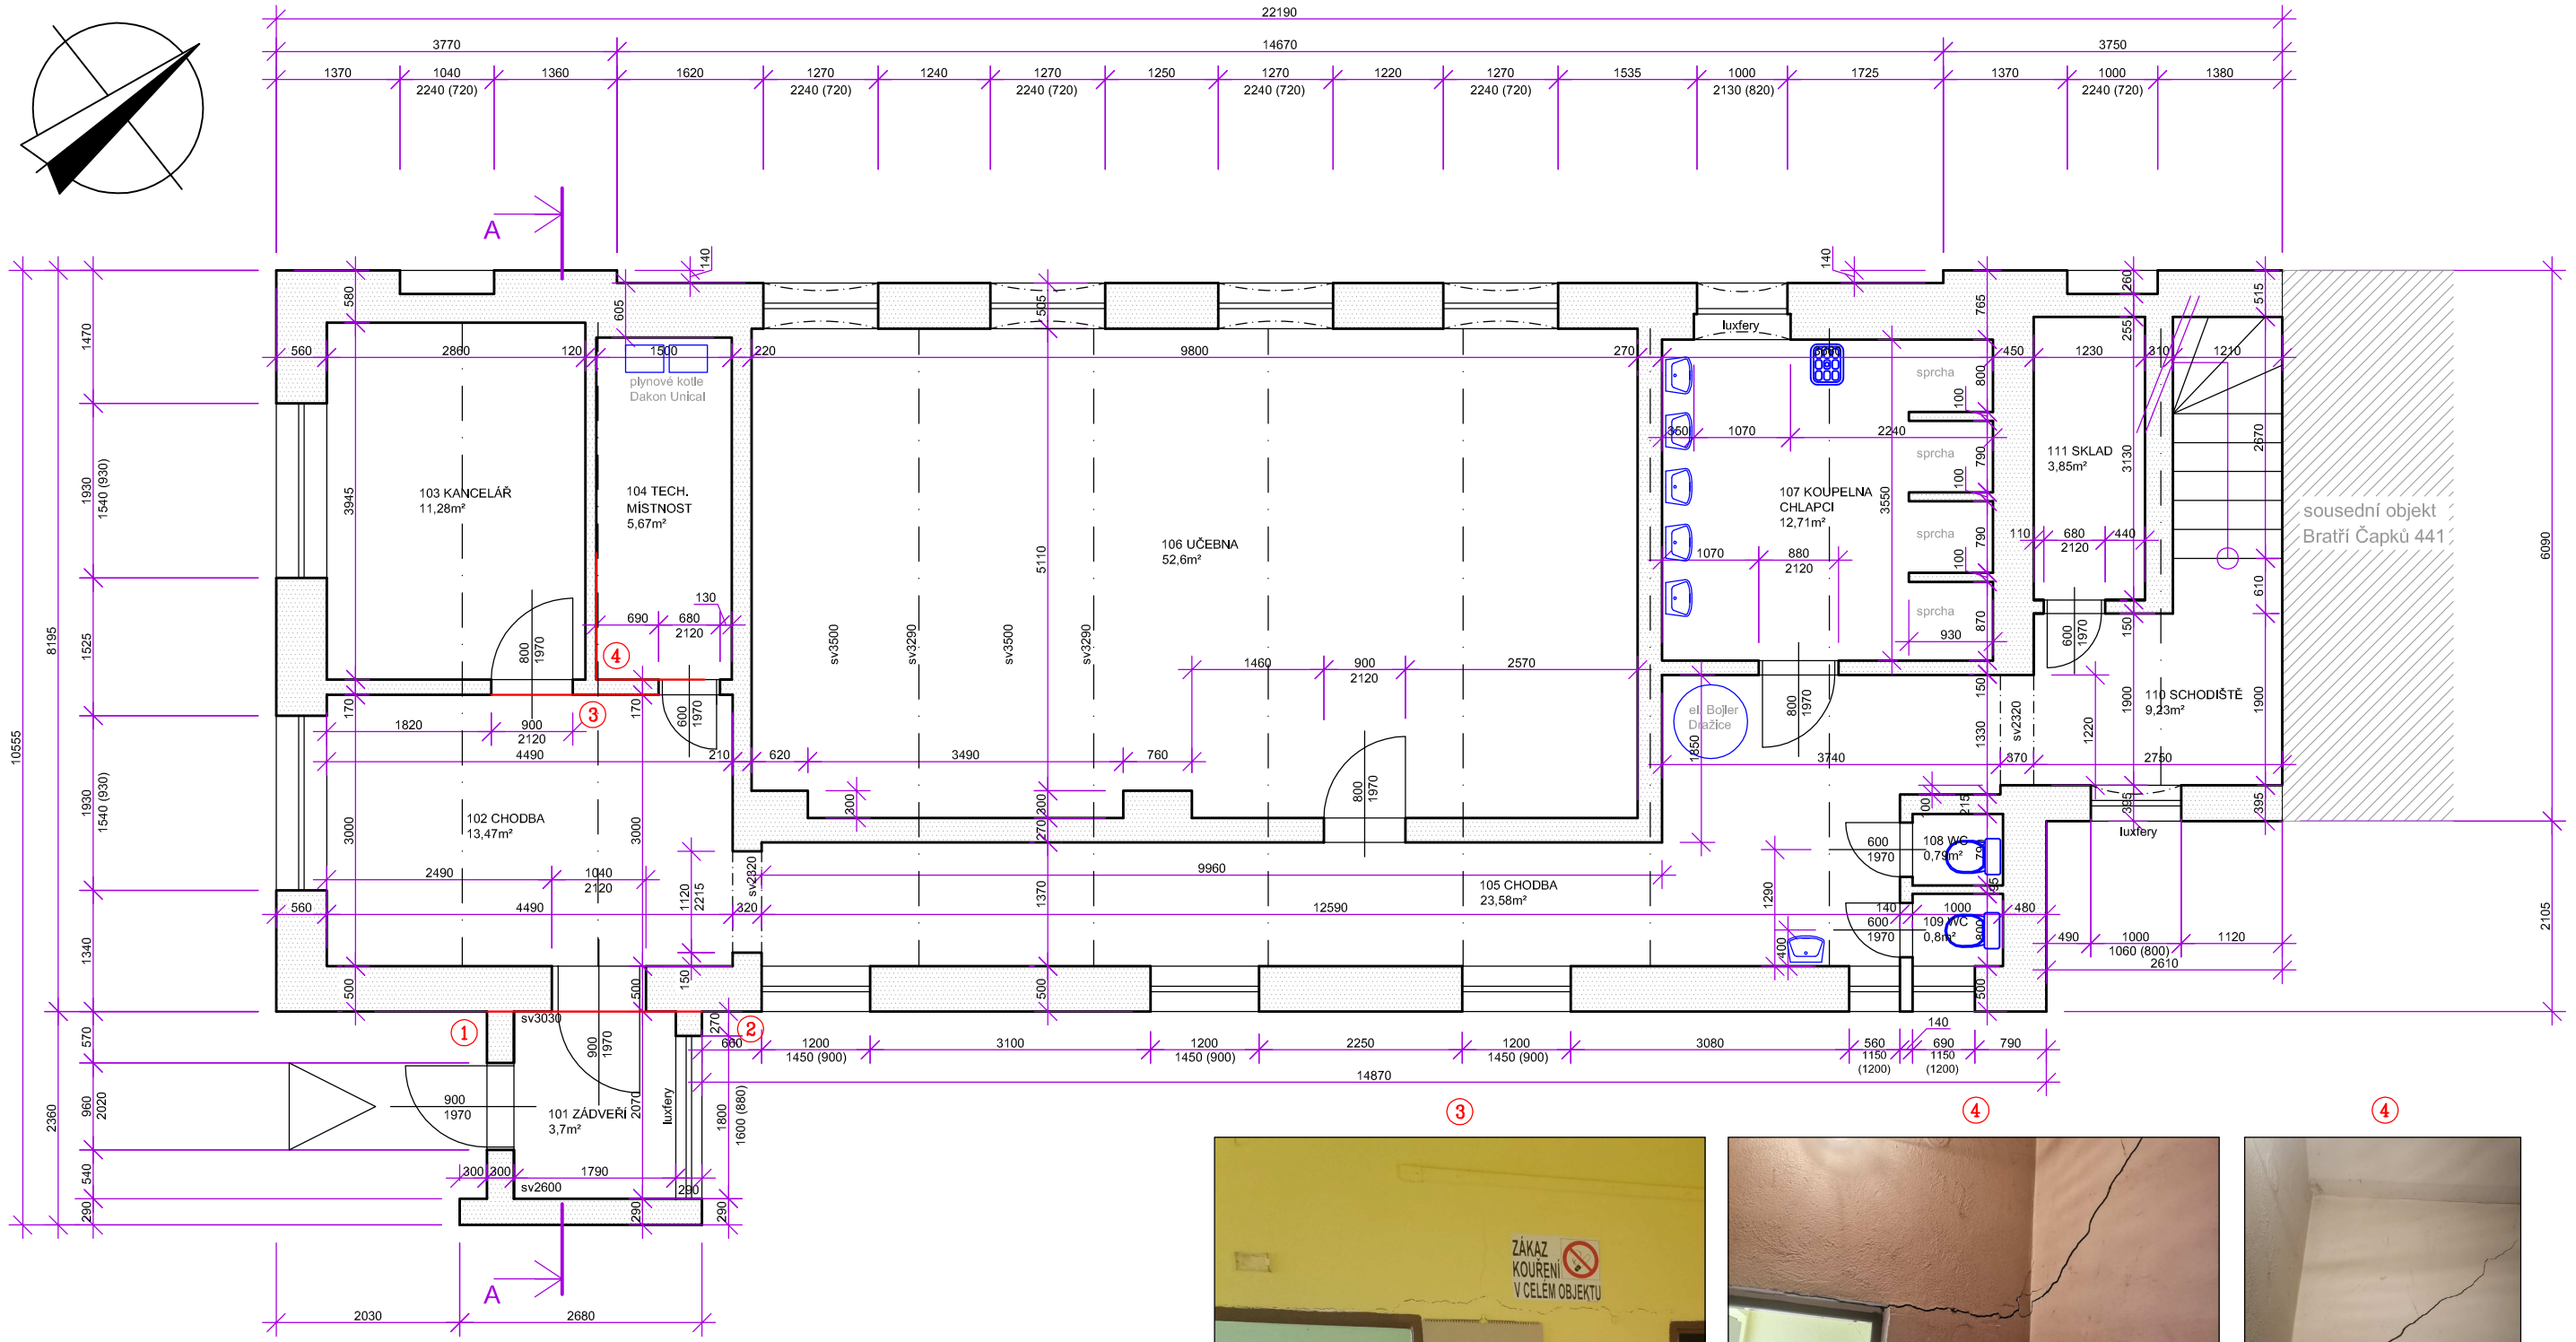

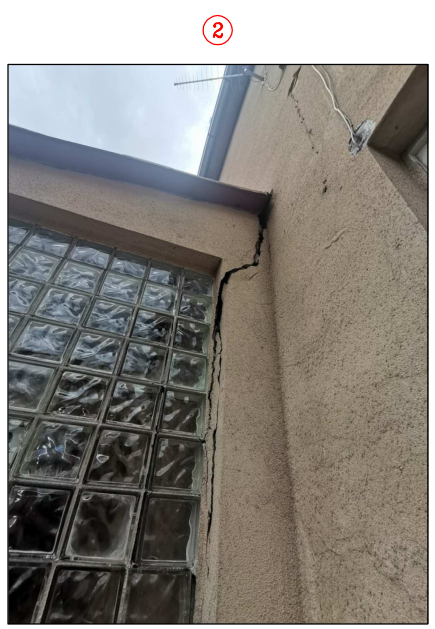

LEGENDA:

- STÁVAJÍCÍ KONSTRUKCE CPP
- SOUSEDNÍ OBJEKT
- VÝZNAMNÉ TRHLINY VE STAVEBNÍ KONSTRUKCI

ODPOVĚDNÝ PROJEKTANT: Ing. Jan Schrader, Kosmonautů 1905, 356 01 Sokolov, IČ: 454 09 811, +420 352 605 346			PROJEKTANT AKCE: Ing. Milan Snopek, Švabinského 1729, 356 01 Sokolov, IČ: 031 22 905, +420 723 769 862		
VYPRACOVAL	MgA. Jan Nájemník	KRESLIL	MgA. Jan Nájemník	STUPEŇ	ZSS
INVESTOR	Město Nejdek, náměstí Karla IV. 239, 362 21 Nejdek			DATUM	
KRAJ	Karlovarský	MÚ	Nejdek	ZAK.Č.	
AKCE: Dokumentace stávajícího stavu Nejdek, Smetanova 1109				FORMÁT	2A4
				MĚŘÍTKO	1:75
OBSAH: PŮDORYS 1.NP				Č. VÝKR.	D.1.1.2

PARÉ: