


POHLED JIHOVÝCHODNÍ

1:100

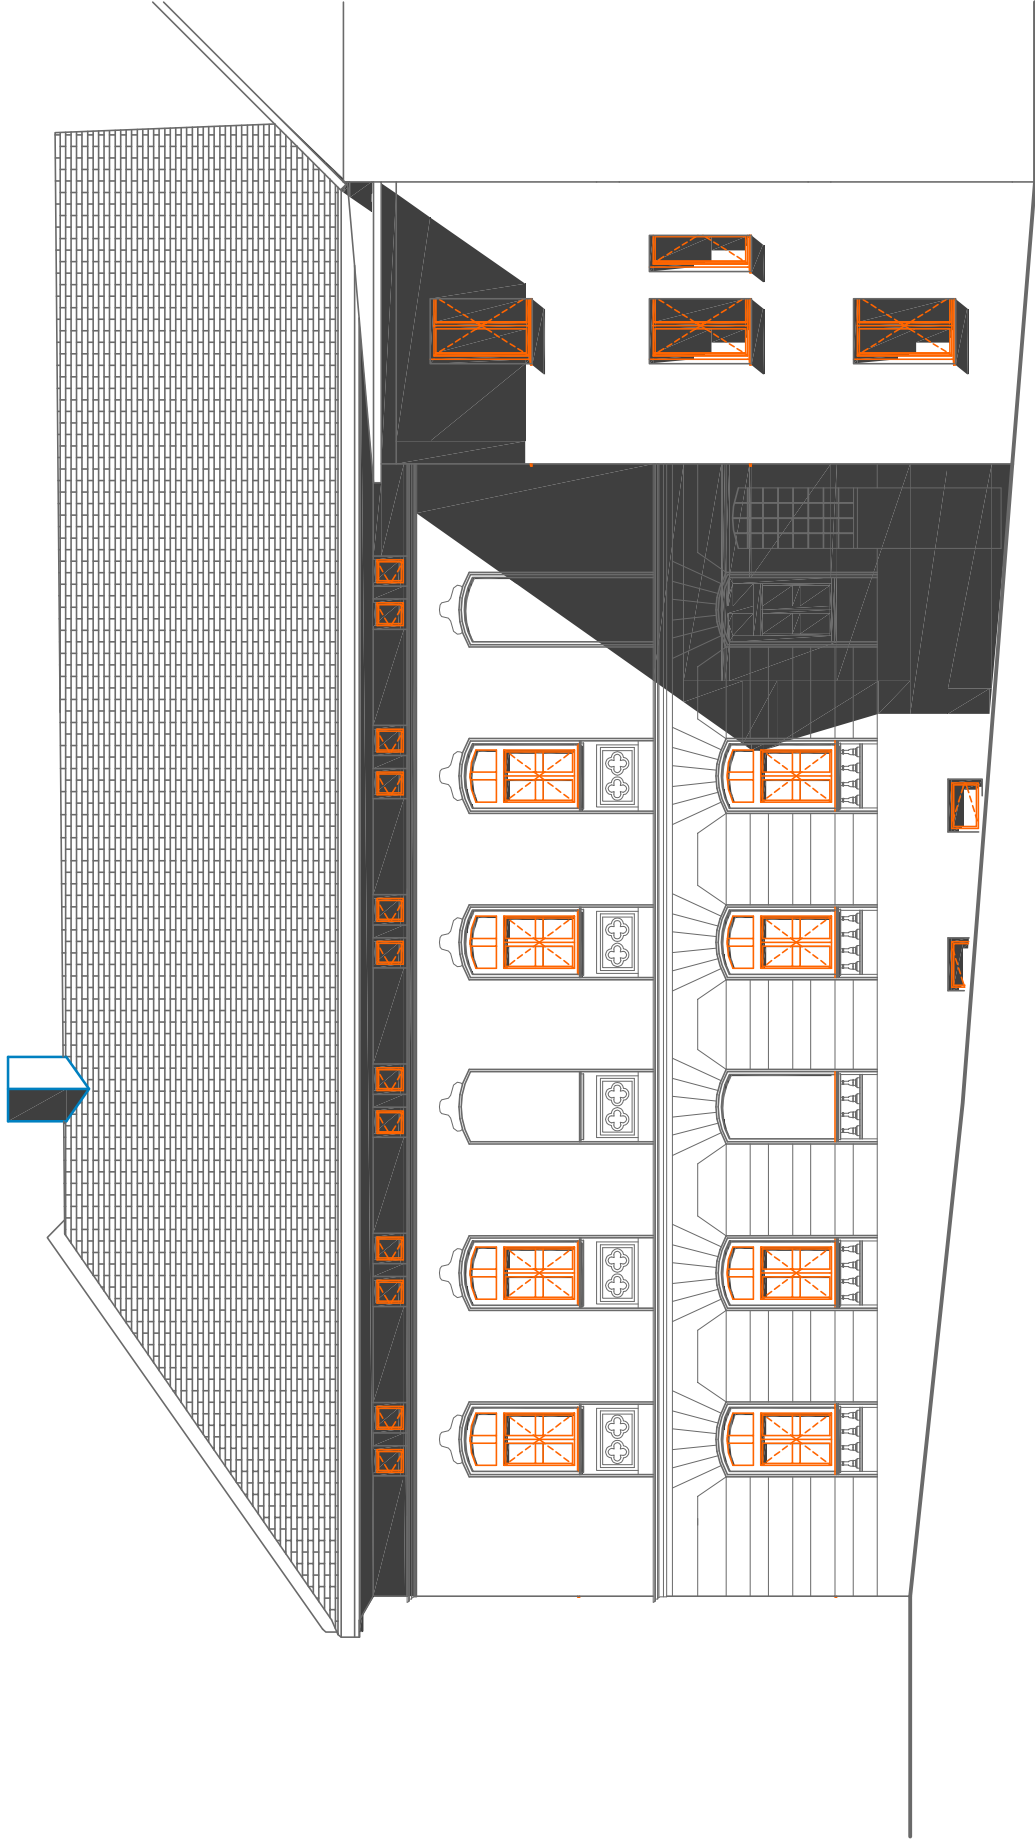


POHLED JIHOVÝCHODNÍ

1:100

POZNÁMKA

zanášení bylo v papírové, resp. původní dokumentace pod názvem "ÚPRAVA DOMU č.238 NA MUZEJNÍ PROSTORY" z roku 11/1974 PDO ZNACKOU Z2436, předáno investorem jako podklad pro zpracování projektové dokumentace " MUZEUM NEJDEK - oprava a stavební úprava", v rámci vlastní kontroly bylo provedeno kontrolní měření náhodně vybraných konspinek, které odpovídalo záznamu skutečného stavu (investorem předané podklady byly brány jako správné a odpovídající), avšak tímto nebyly vyloučeny možné nesrovnalosti měření (očkávatelné jsou jen drobné chyby měření).

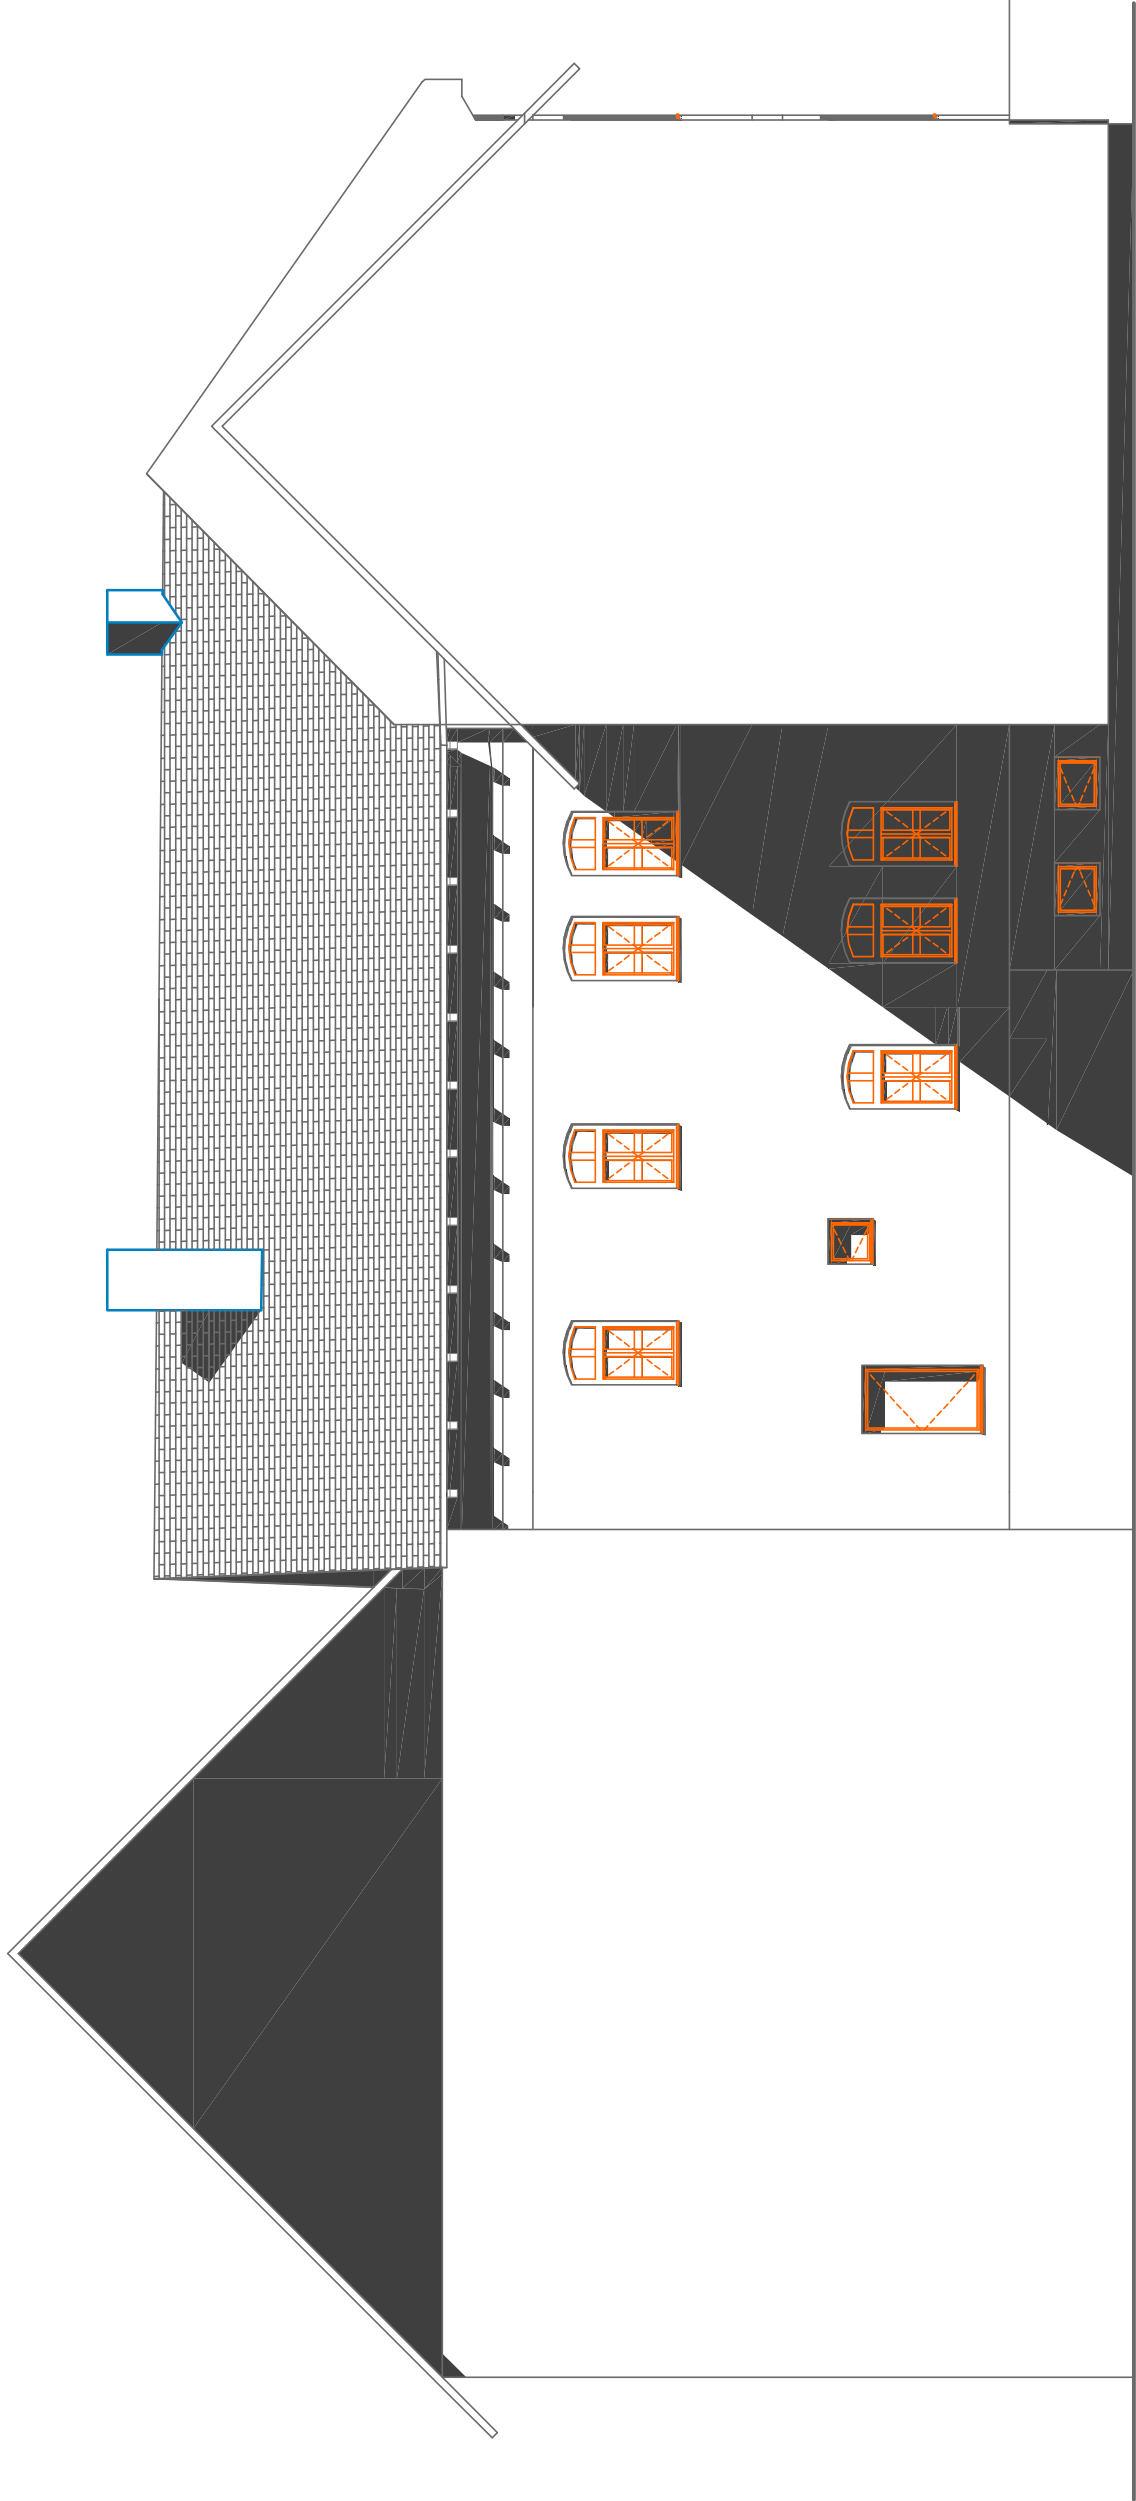

POHLED JIHOVÝCHODNÍ

1:100

Vedoucí projektant Ing. Martin Volný	Odřiz projektant Ing. Martin Volný	Vypracoval Antonín Majer	Zelzyského 2227 356 01 Sokolov 359 574 086 IČ - 49787942	
Investor: Město Nejdek, Karla IV. 239, 362 21 Nejdek Kraj: Karlovarský	MěÚ: Nejdek	STU: Nejdek		
Název akce MUZEUM NEJDEK - oprava a stavební úpravy			Účel	DSP
			Datum	05/18
			Číslo zakázky	1837/18
Lokalita akce nám. Karla IV. 238, 362 21 Nejdek, parc. č. 121/1 k. ú. Nejdek			Formát	644
			Kolování	mm, m
			Měřítko	1:100
Stavba - objekt			Číslo výkresu	
Obsah			D.1.1.6a	