


SITUAČNÍ VÝKRES ŠIRŠÍCH VZTAHŮ

M -:-

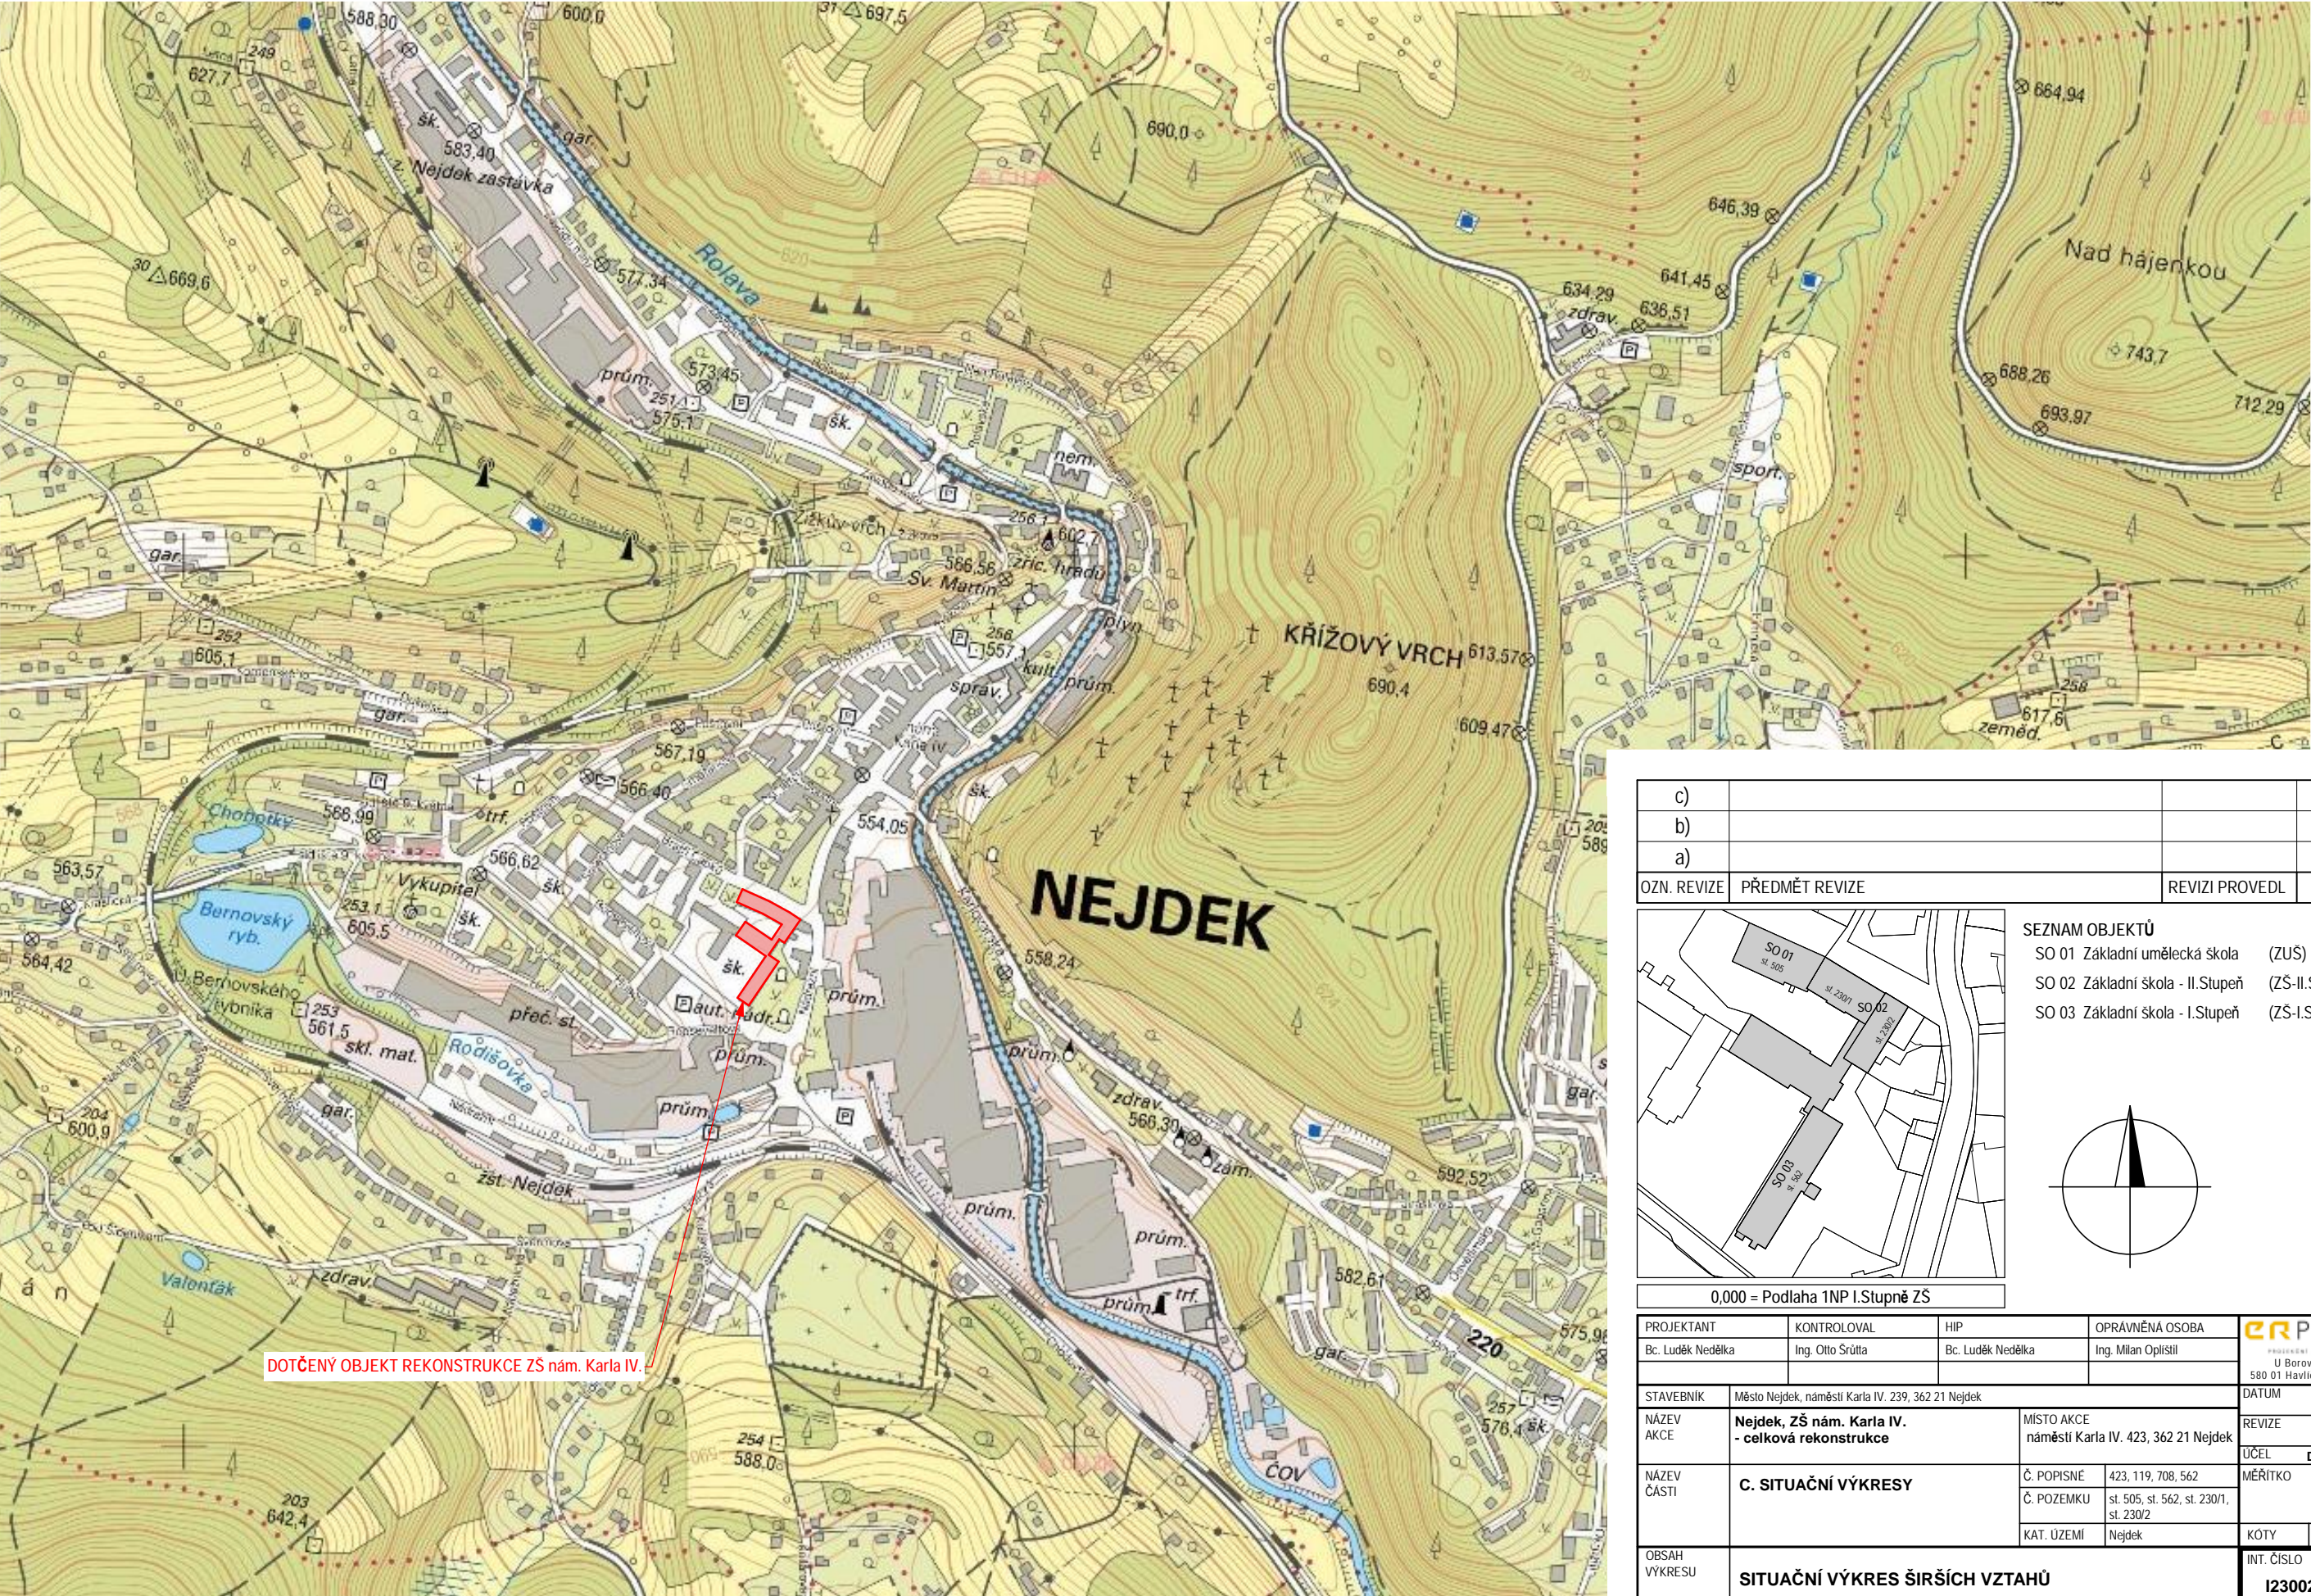

c)				
b)				
a)				
OZN. REVIZE	PŘEDMĚT REVIZE	REVIZI PROVEDL	PODPIS	DATUM

0,000 = Podlaha 1NP I.Stupně ZŠ

SEZNAM OBJEKTŮ

SO 01 Základní umělecká škola (ZUŠ)

SO 02 Základní škola - II.Stupeň (ZŠ-II.Stupeň)

SO 03 Základní škola - I.Stupeň (ZŠ-I.Stupeň)

PROJEKTANT	KONTROLOVAL	HIP	OPRAVNĚNÁ OSOBA		ČÍSLO VÝTISKU
Bc. Luděk Nedělka	Ing. Otto Šrůta	Bc. Luděk Nedělka	Ing. Milan Oplštil		
STAVEBNÍK	Město Nejdek, náměstí Karla IV. 239, 362 21 Nejdek			DATUM	02/2021
NÁZEV AKCE	Nejdek, ZŠ nám. Karla IV. - celková rekonstrukce			REVIZE	
NÁZEV ČÁSTI	C. SITUAČNÍ VÝKRESY			UČEL	FORMÁT
				DSP+DPS	
				MĚŘÍTKO	-:-
				KÓTY	
OBSAH VÝKRESU	SITUAČNÍ VÝKRES ŠIRŠÍCH VZTAHŮ			INT. ČÍSLO	POŘ. ČÍSLO
				123002018	C.1