


KATASTRÁLNÍ SITUAČNÍ VÝKRES

M 1:1000

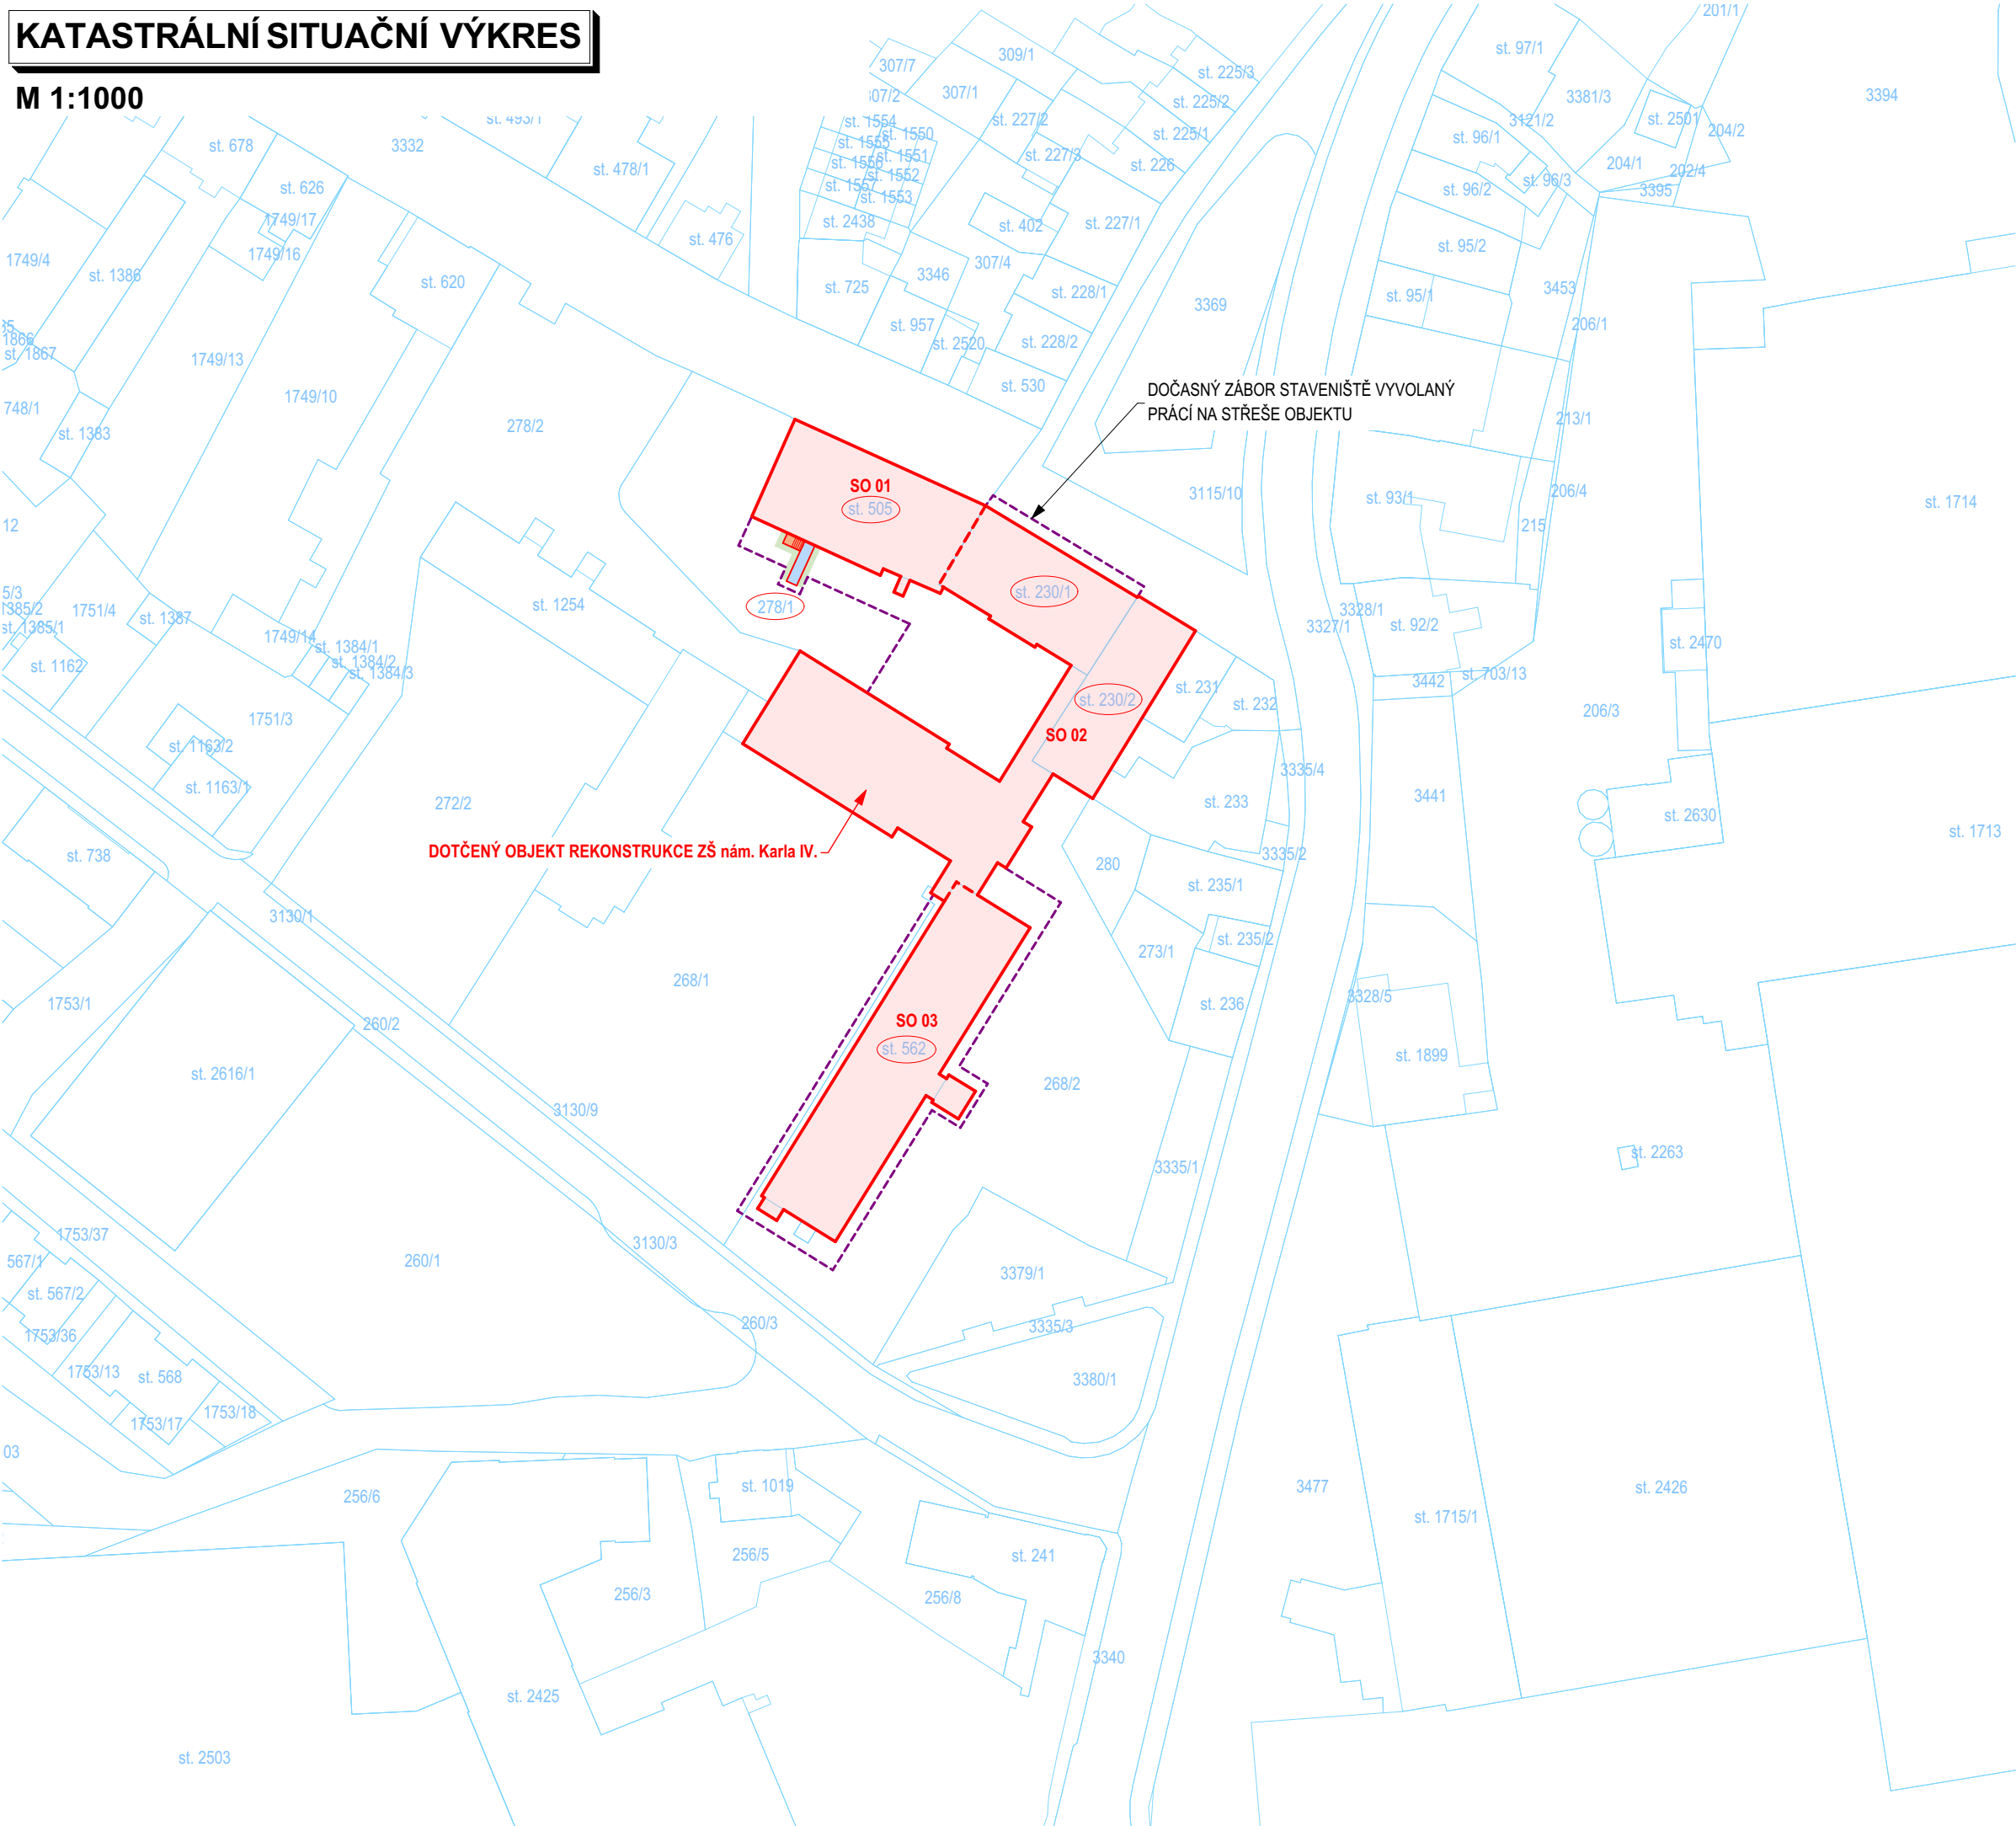

LEGENDA

- STÁVAJÍCÍ OBJEKT ZŠ KARLA IV. DOTČENÝ REKONSTRUKCÍ
- HRANICE A ČÍSLO POZEMKŮ KATASTRU NEMOVITOSTÍ
- ZÁBOR POZEMKU TRVALÝ ZAŘÍZENÍM STAVENIŠTĚ

SEZNAM DOTČENÝCH POZEMKŮ

Parcelní číslo: st.505
Obec: Nejdek [555380]
Katastrální území: Nejdek [702625]
Číslo LV: 1
Výměra [m²]: 533
Typ parcely: Parcela katastru nemovitostí
Mapový list: DKM
Určení výměry: Graficky nebo v digitalizované mapě
Druh pozemku: Zastavěná plocha a nádvoří
Vlastnické právo: Město Nejdek, náměstí Karla IV. 239, 362 21 Nejdek

Parcelní číslo: st. 230/1
Obec: Nejdek [555380]
Katastrální území: Nejdek [702625]
Číslo LV: 1
Výměra [m²]: 397
Typ parcely: Parcela katastru nemovitostí
Mapový list: DKM
Určení výměry: Graficky nebo v digitalizované mapě
Druh pozemku: Zastavěná plocha a nádvoří
Vlastnické právo: Město Nejdek, náměstí Karla IV. 239, 362 21 Nejdek

Parcelní číslo: st.230/2
Obec: Nejdek [555380]
Katastrální území: Nejdek [702625]
Číslo LV: 1
Výměra [m²]: 336
Typ parcely: Parcela katastru nemovitostí
Mapový list: DKM
Určení výměry: Graficky nebo v digitalizované mapě
Druh pozemku: Zastavěná plocha a nádvoří
Vlastnické právo: Město Nejdek, náměstí Karla IV. 239, 362 21 Nejdek

Parcelní číslo: st.562
Obec: Nejdek [555380]
Katastrální území: Nejdek [702625]
Číslo LV: 1
Výměra [m²]: 1 671
Typ parcely: Parcela katastru nemovitostí
Mapový list: DKM
Určení výměry: Graficky nebo v digitalizované mapě
Druh pozemku: Zastavěná plocha a nádvoří
Vlastnické právo: Město Nejdek, náměstí Karla IV. 239, 362 21 Nejdek

Parcelní číslo: 278/1
Obec: Nejdek [555380]
Katastrální území: Nejdek [702625]
Číslo LV: 1
Výměra [m²]: 1 545
Typ parcely: Parcela katastru nemovitostí
Mapový list: DKM
Určení výměry: Graficky nebo v digitalizované mapě
Druh pozemku: Ostatní plocha
Vlastnické právo: Město Nejdek, náměstí Karla IV. 239, 362 21 Nejdek

SEZNAM DOTČENÝCH ZÁBOREM STAVENIŠTĚ

Parcelní číslo: st.268/2
Obec: Nejdek [555380]
Katastrální území: Nejdek [702625]
Číslo LV: 1
Výměra [m²]: 2 295
Typ parcely: Parcela katastru nemovitostí
Mapový list: DKM
Určení výměry: Graficky nebo v digitalizované mapě
Druh pozemku: Ostatní plocha
Vlastnické právo: Město Nejdek, náměstí Karla IV. 239, 362 21 Nejdek

Parcelní číslo: st. 268/1
Obec: Nejdek [555380]
Katastrální území: Nejdek [702625]
Číslo LV: 1
Výměra [m²]: 3110
Typ parcely: Parcela katastru nemovitostí
Mapový list: DKM
Určení výměry: Graficky nebo v digitalizované mapě
Druh pozemku: Ostatní plocha
Vlastnické právo: Město Nejdek, náměstí Karla IV. 239, 362 21 Nejdek

Parcelní číslo: 3115/1
Obec: Nejdek [555380]
Katastrální území: Nejdek [702625]
Číslo LV: 1
Výměra [m²]: 1 775
Typ parcely: Parcela katastru nemovitostí
Mapový list: DKM
Určení výměry: Graficky nebo v digitalizované mapě
Druh pozemku: Ostatní plocha
Vlastnické právo: Město Nejdek, náměstí Karla IV. 239, 362 21 Nejdek

c)

b)

a)

OZN. REVIZE

PŘEDMĚT REVIZE

REVIZI PROVEDL

PODPIS

DATUM

SO 01

st. 505

SO 02

st. 230/1

SO 03

st. 562

0,000 = Podlaha 1NP I.Stupně ZŠ

PROJEKTANT

KONTROLOVAL

HIP

OPRÁVNĚNÁ OSOBA

Bc. Luděk Nedělka

Ing. Otto Šrůtta

Bc. Luděk Nedělka

Ing. Milan Oplištil

STAVEBNÍK

Město Nejdek, náměstí Karla IV. 239, 362 21 Nejdek

NÁZEV AKCE

Nejdek, ZŠ nám. Karla IV. - celková rekonstrukce

MÍSTO AKCE

náměstí Karla IV. 423, 362 21 Nejdek

NÁZEV ČÁSTI

C. SITUAČNÍ VÝKRESY

Č. POPISNÉ

423, 119, 708, 562

Č. POZEMKU

st. 505, st. 562, st. 230/1, st. 230/2

KAT. ÚZEMÍ

Nejdek

OBSAH VÝKRESU

KATASTRÁLNÍ SITUAČNÍ VÝKRES

DATUM

02/2021

REVIZE

DSP+DPS

MÉRITKO

1:1000

KÓTY

mm

INT. ČÍSLO

123002018

POŘ. ČÍSLO

C.2

SEZNAM OBJEKTŮ

SO 01 Základní umělecká škola (ZUŠ)

SO 02 Základní škola - II.Stupeň (ZŠ-II.Stupeň)

SO 03 Základní škola - I.Stupeň (ZŠ-I.Stupeň)