

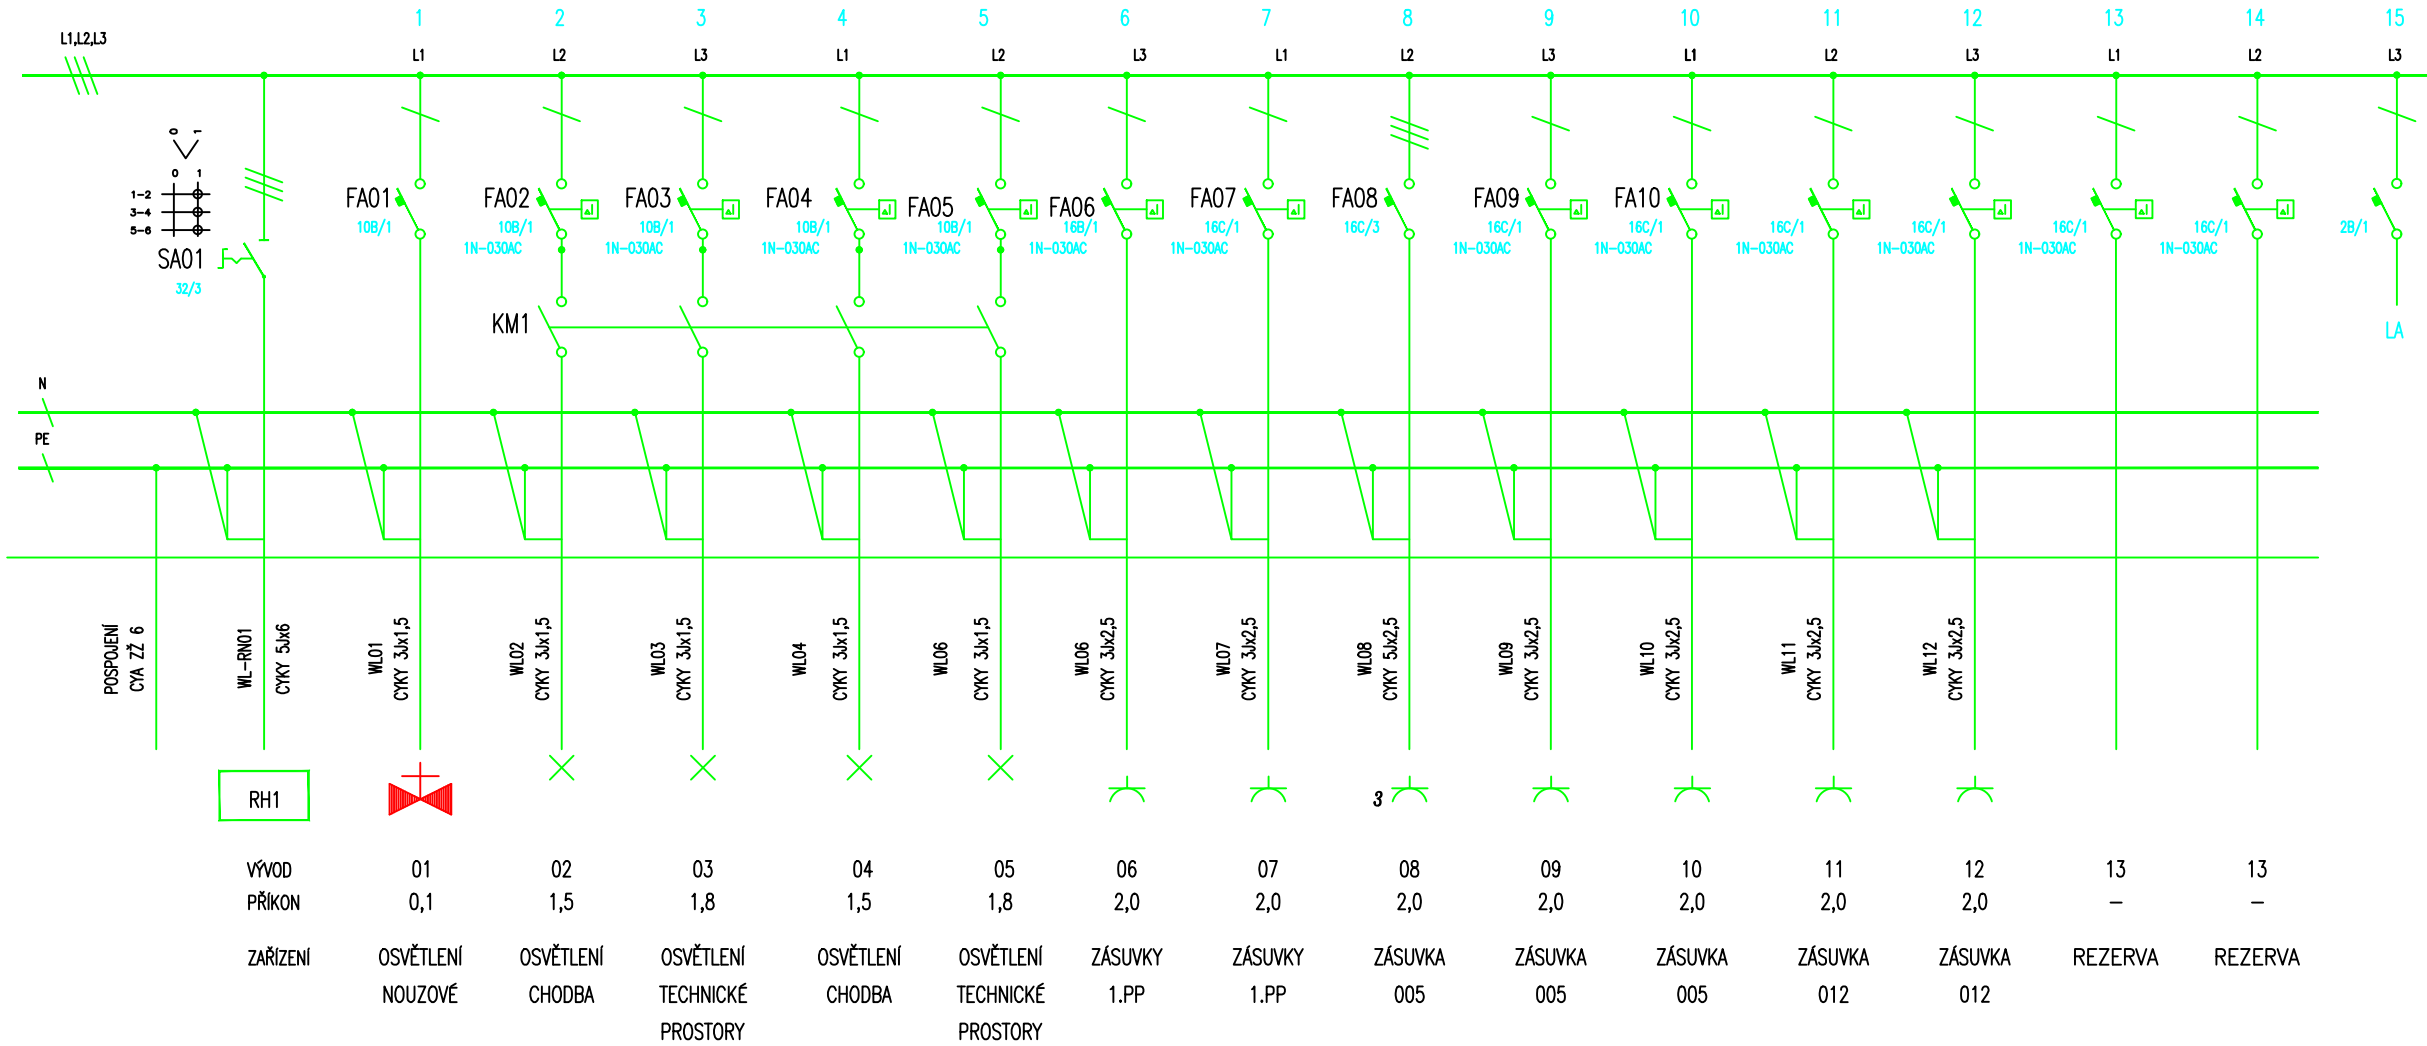


3+NPE 400V/50Hz, TN-S

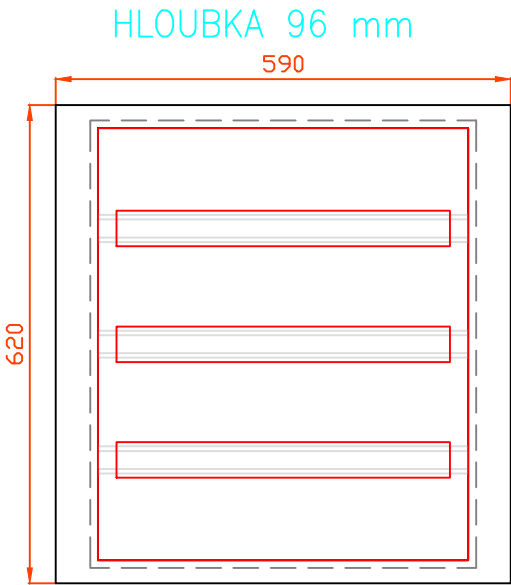


CENTRÁLNÍ OVLÁDÁNÍ OSVĚTLENÍ

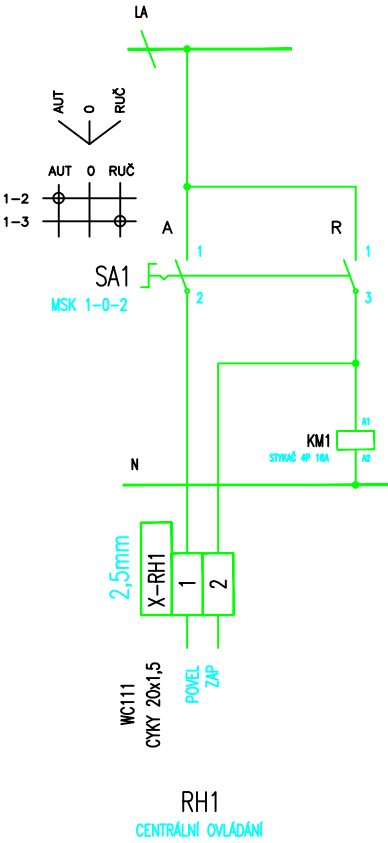

Pi=13,6kW  
 $\beta=0,4$   
Pp=5,4kW  
Is=10,9A  
Ik''=0,88kA  
Ikm=1,6kA

ROZVADĚČ NÁSTĚNNÝ INSTALAČNÍ  
PRO 72 MODULŮ  
PROTIPOŽÁRNÍ ÚPRAVA EI 30

PROJEKTANT		KONTROLOVAL		HIP		OPRÁVNĚNÁ OSOBA		 PROJEKČNÍ ATELIER U Borové 69 580 01 Havlíčkův Brod	ČÍSLO VÝTISKU
Ing. Libor Lahodný		Ing. Libor Lahodný		Bc. Luděk Nedělka		Ing. Libor Lahodný			
STAVEBNÍK	Město Nejdek, náměstí Karla IV. 239, 362 21 Nejdek							DATUM	05/2021
NÁZEV AKCE	Nejdek, ZŠ nám. Karla IV. – celková rekonstrukce				MÍSTO AKCE náměstí Karla IV. 423, 362 21 Nejdek			REVIZE	
								ÚČEL DSP+DPS	
NÁZEV ČÁSTI	D.1.4.4 - SILNOPROUDÁ ELEKTROTECHNIKA				Č. POPISNÉ	423, 119, 708, 562	MĚŘITKO		FORMÁT  2xA4
					Č. POZEMKU	st. 505, st. 562, st. 230/1, st. 230/2			
					KAT. ÚZEMÍ	Nejdek			
OBSAH VÝKRESU	ROZVADĚČ PATROVÝ RN01							INT. ČÍSLO 123002018	POŘ. ČÍSLO D.1.4.9.b