


3+PEN 400V/50Hz, TN-C-S

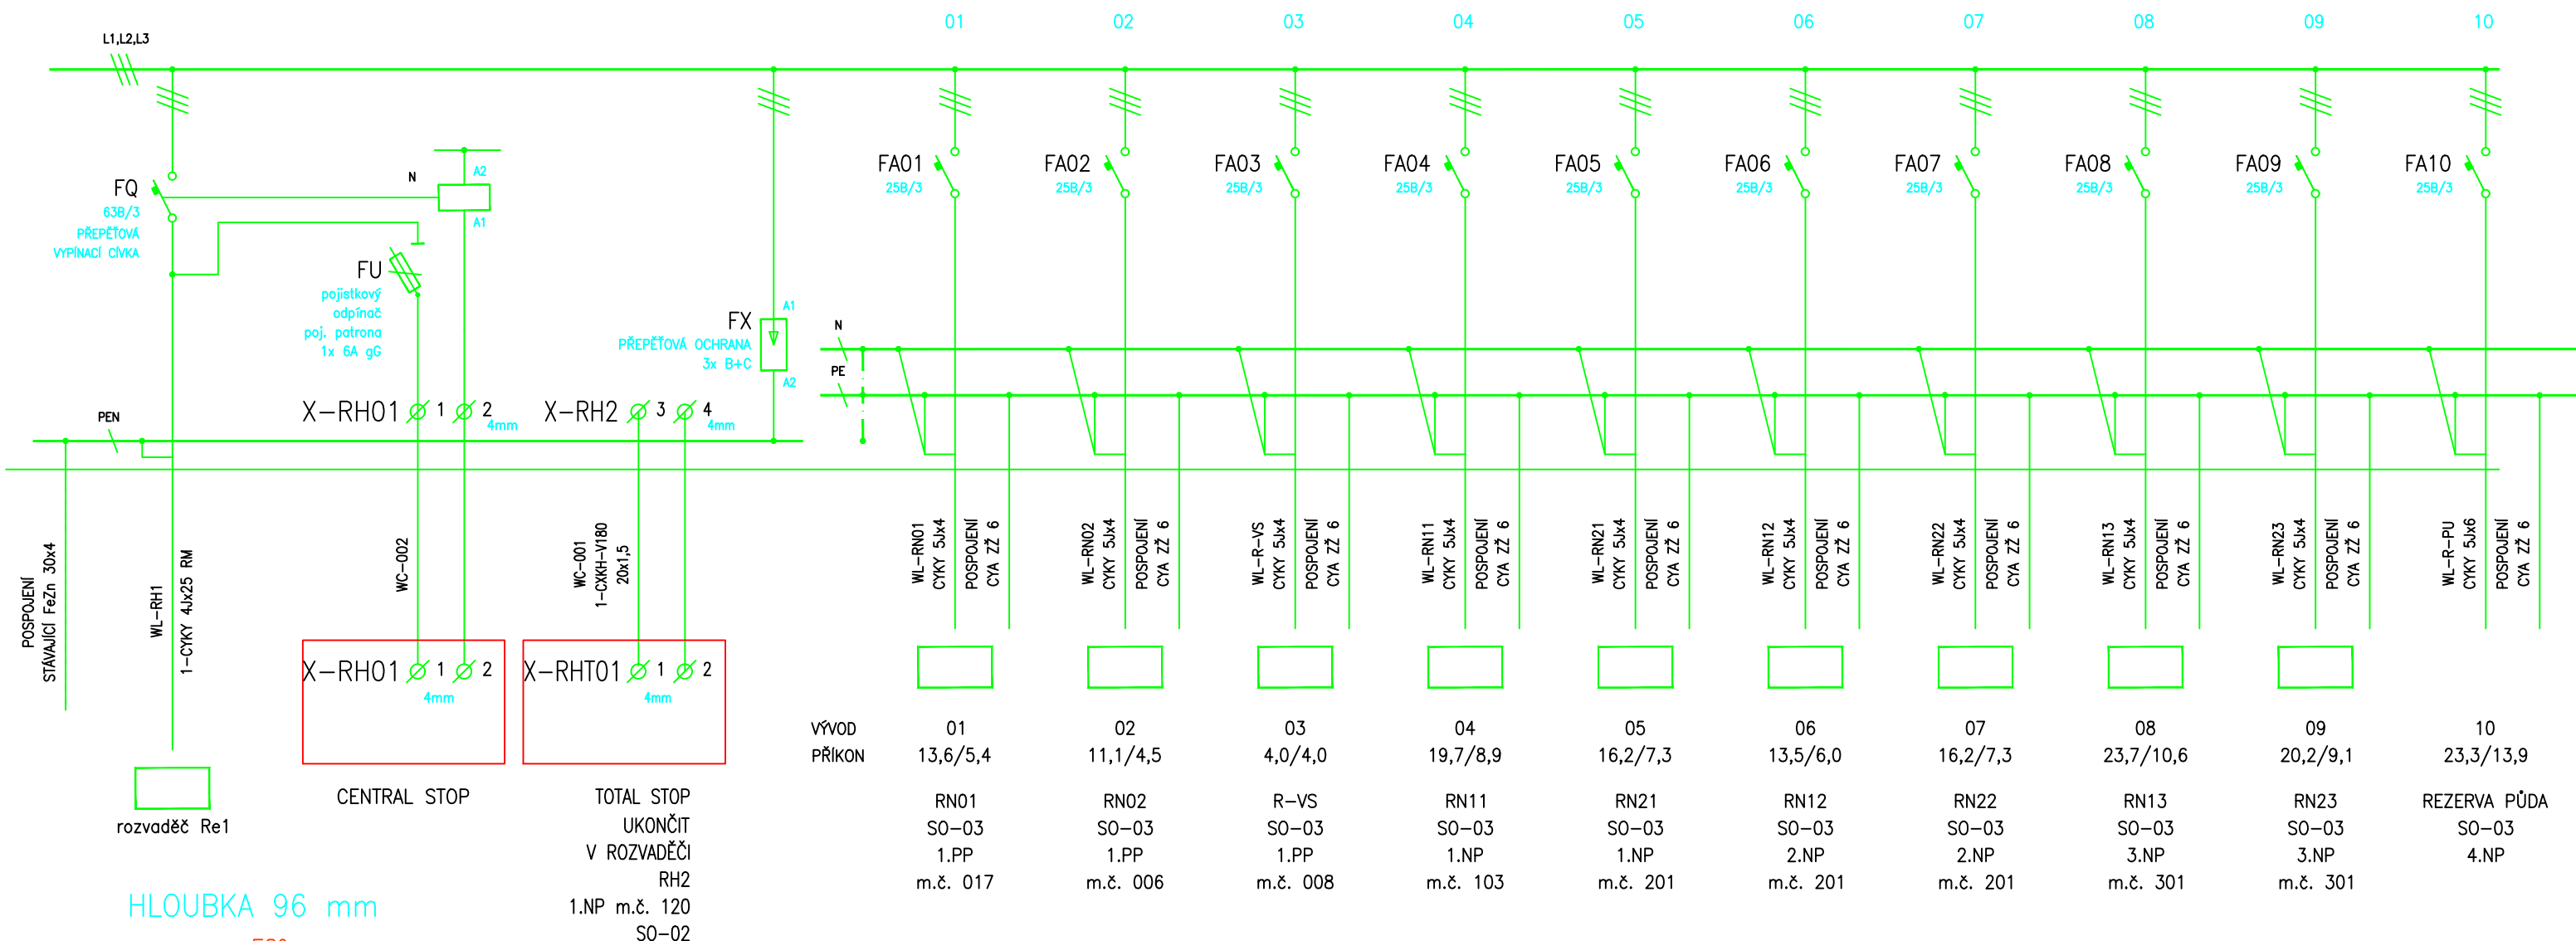


HLOUBKA 96 mm

590


920

$P_i=166,2\text{kW}$   
 $\beta=0,2$   
 $P_p=33,0\text{kW}$   
 $I_s=61,2\text{A}$   
 $I_k''=4,2\text{kA}$   
 $I_{km}=8,19\text{kA}$




ROZVADĚČ NÁSTĚNNÝ INSTALAČNÍ  
PRO 120 MODULŮ  
PROTIPOŽÁRNÍ ÚPRAVA EI 30


|                    |  |  |  |                   |  |  |  |  |                           |         |
|--------------------|--|--|--|-------------------|--|--|--|--|---------------------------|---------|
| PROJEKTANT         |  | KONTROLOVAL  |  | HIP               |  | OPRÁVNĚNÁ OSOBA                                      |  | <div><br/>PROJEKČNÍ ATELIER<br/>U Borové 69<br/>580 01 Havlíčkův Brod</div> | ČÍSLO VÝTISKU             |         |
| Ing. Libor Lahodný |  | Ing. Libor Lahodný                                 |  | Bc. Luděk Nedělka |  | Ing. Libor Lahodný                                   |  |  |                           |         |
|                    |  |  |  |                   |  |  |  |  |                           |         |
| STAVEBNÍK          |  | Město Nejdek, náměstí Karla IV. 239, 362 21 Nejdek |  |                   |  |  |  | DATUM  |                           | 07/2021 |
| NÁZEV AKCE         |  | Nejdek, ZŠ nám. Karla IV. – celková rekonstrukce   |  |                   |  | MÍSTO AKCE<br>náměstí Karla IV. 423, 362 21 Nejdek   |  | REVIZE   |                           |         |
| NÁZEV ČÁSTI        |  | D.1.4.4 - SILNOPROUDÁ ELEKTROTECHNIKA              |  |                   |  | Č. POPISNÉ<br>423, 119, 708, 562                     |  | ÚČEL   | DSP+DPS                   |         |
|                    |  |  |  |                   |  | Č. POZEMKU<br>st. 505, st. 562, st. 230/1, st. 230/2 |  | MĚŘITKO  | FORMÁT                    |         |
|                    |  |  |  |                   |  | KAT. ÚZEMÍ<br>Nejdek                                 |  | KÓTY   | mm                        |         |
| OBSAH VÝKRESU      |  | ROZVADĚČ RH1 (část 1)                              |  |                   |  |  |  | INT. ČÍSLO<br>I23002018  | POR. ČÍSLO<br>D.1.4.4.9.a |         |

3+NPE 400V/50Hz, TN–S

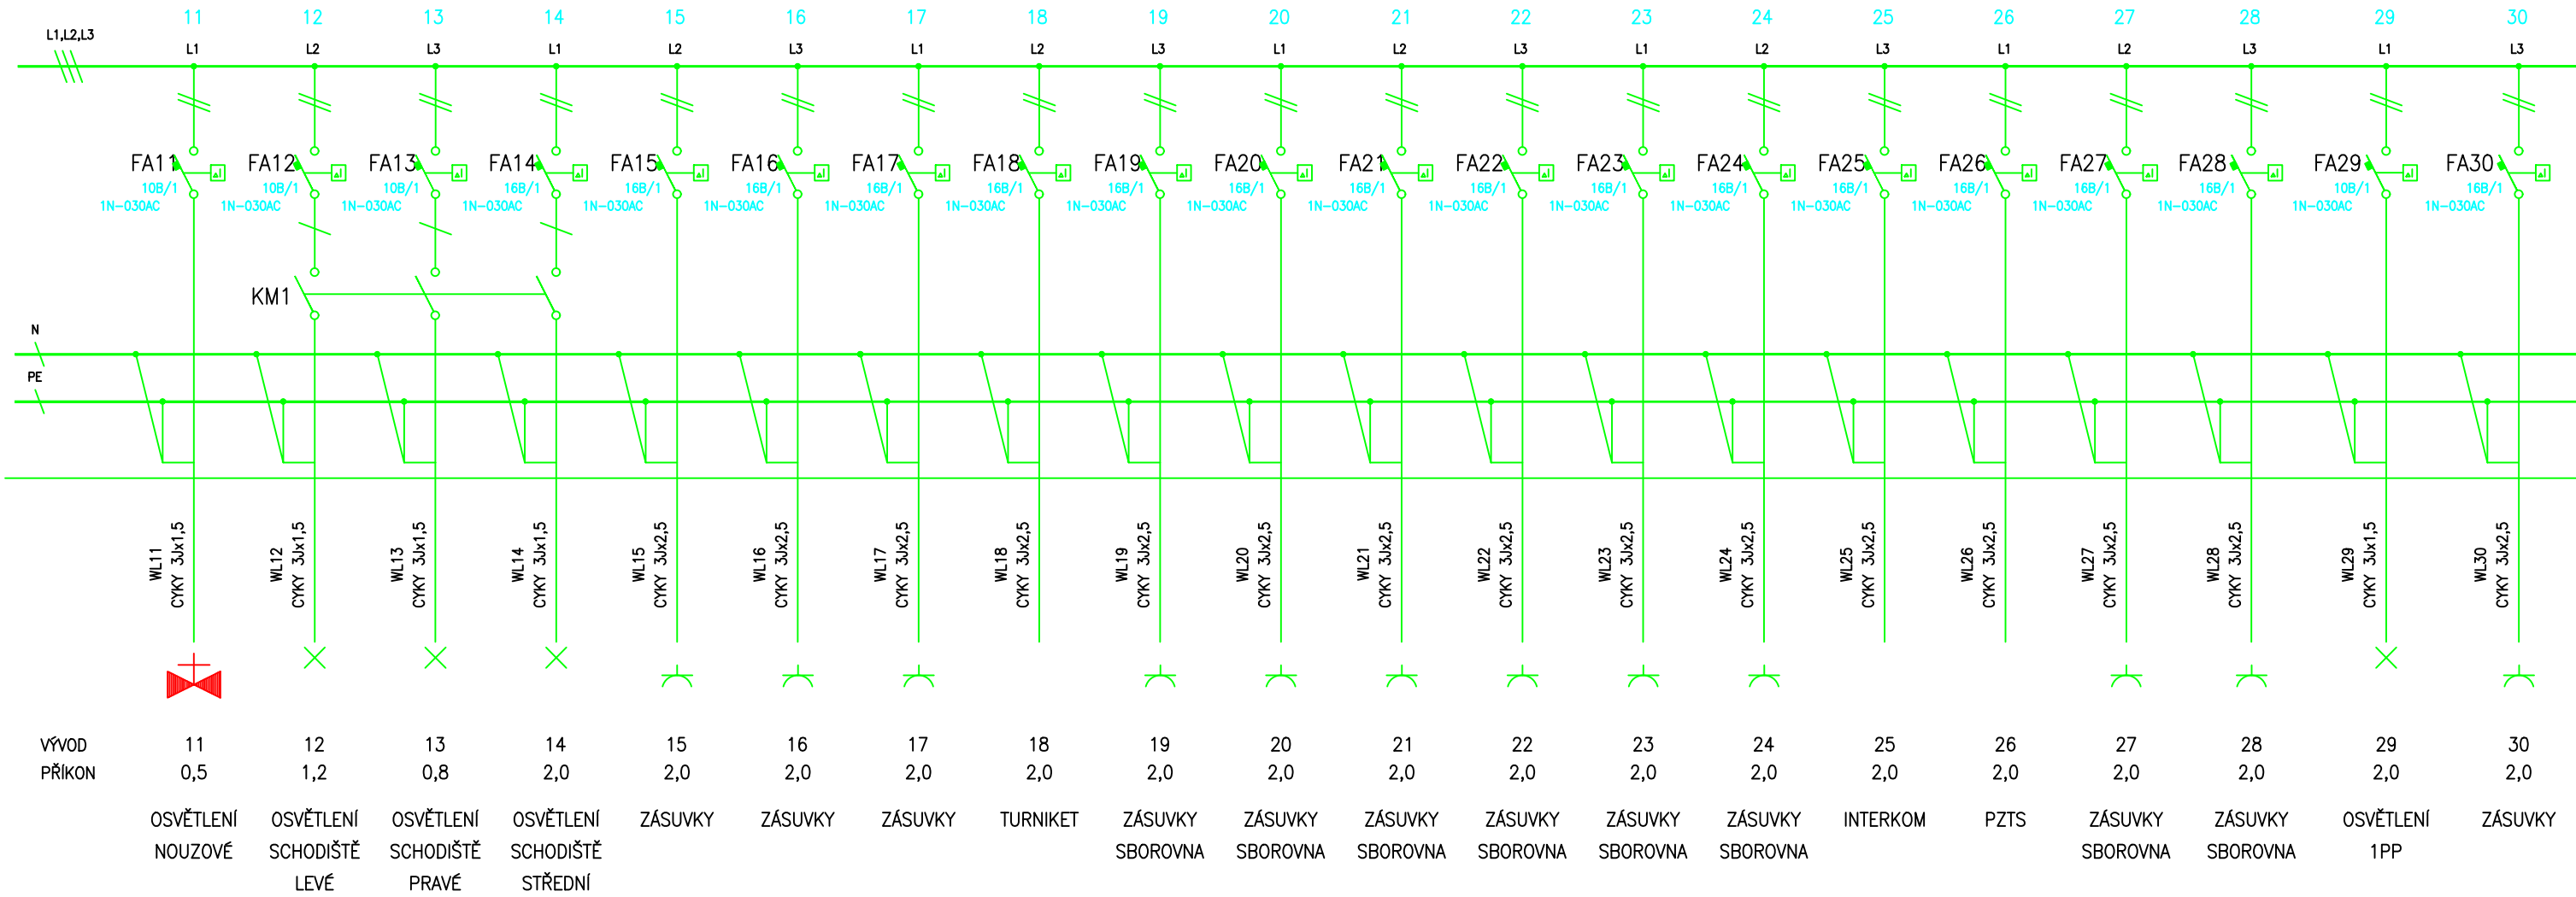

|                    |  |                   |   |   |               |
|--------------------|--|-------------------|---|---|---------------|
| PROJEKTANT         | KONTROLOVAL  | HIP               | OPRAVNĚNÁ OSOBA   | <div>ERPLAN</div> <div>PROJEKČNÍ STUPEŇ</div> <div>U Borové 69</div> <div>580 01 Havlíčkův Brod</div> | ČÍSLO VÝTISKU |
| Ing. Libor Lahodný | Ing. Libor Lahodný                                 | Bc. Luděk Nedělka | Ing. Libor Lahodný  |   |               |
|                    |  |                   |   |   |               |
| STAVEBNÍK          | Město Nejdek, náměstí Karla IV. 239, 362 21 Nejdek |                   |   | DATUM   | FORMÁT        |
| NÁZEV AKCE         | Nejdek, ZŠ nám. Karla IV. – celková rekonstrukce   |                   | MÍSTO AKCE<br>náměstí Karla IV. 423, 362 21 Nejdek  | REVIZE  |               |
| NÁZEV ČÁSTI        | D.1.4.4 - SILNOPROUDÁ ELEKTROTECHNIKA              |                   | Č. POPISNÉ<br>423, 119, 708, 562<br>Č. POZEMKU<br>st. 505, st. 562, st. 230/1,<br>st. 230/2<br>KAT. ÚZEMÍ<br>Nejdek | ÚČEL<br>DSP+DPS   |               |
| OBSAH VÝKRESU      | ROZVADĚČ RH1 (část 2)                              |                   |   | MĚŘITKO   | POŘ. ČÍSLO    |
|                    |  |                   |   | KÓTYmm  |               |
|                    |  |                   |   | INT. ČÍSLO<br>I23002018   | D.1.4.4.9.a   |

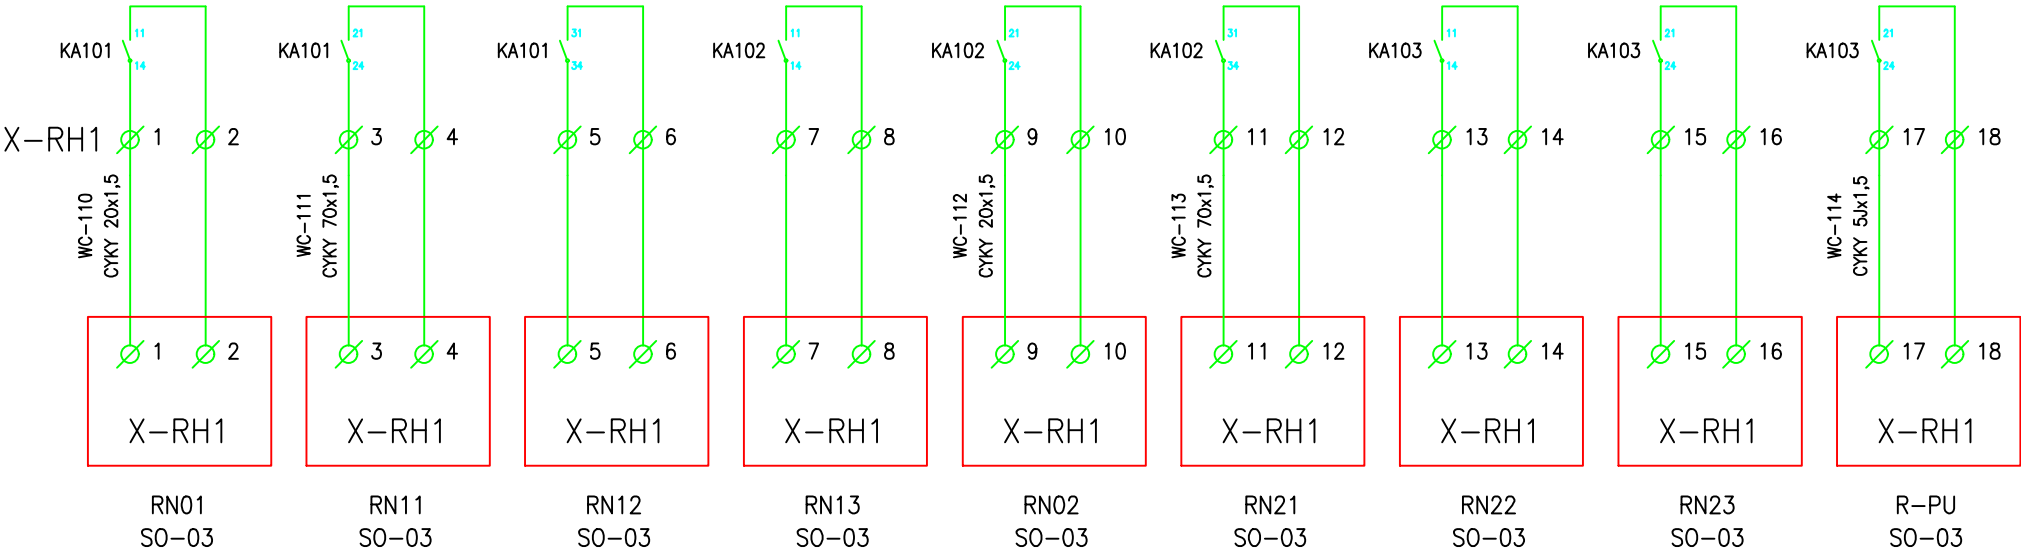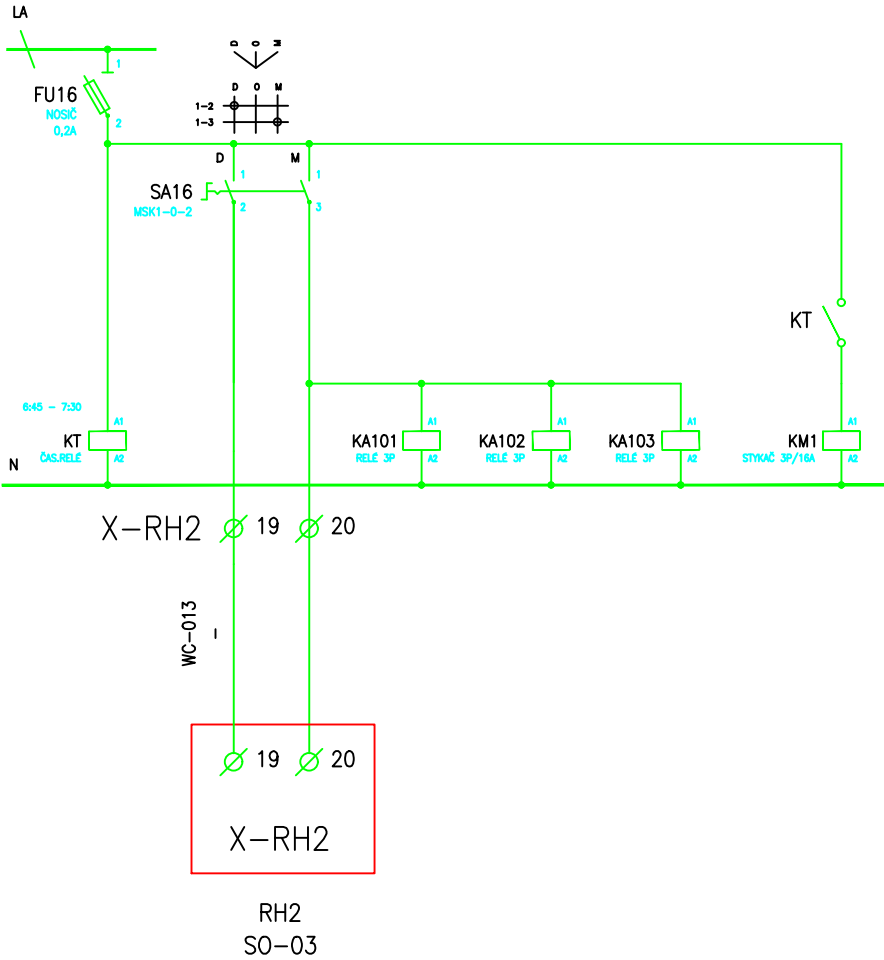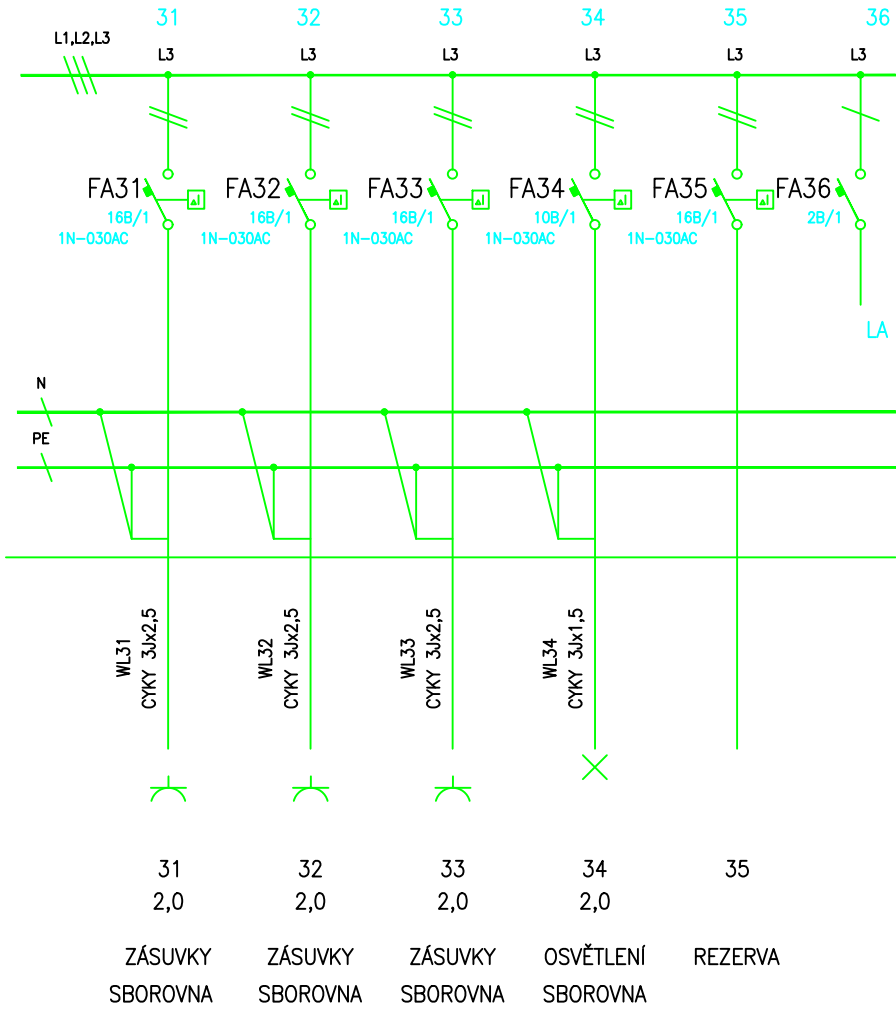

|                    |  |  |  |                   |  |                    |  |   |               |
|--------------------|--|--|--|-------------------|--|--------------------|--|---|---------------|
| PROJEKTANT         |  | KONTROLOVAL  |  | HIP               |  | OPRAVNĚNÁ OSOBA    |  | <div><div>ERPLAN</div><div>PROJEKČNÍ ATELIER</div><div>U Borové 69</div><div>580 01 Havlíčkův Brod</div></div> | ČÍSLO VYTISKU |
| Ing. Libor Lahodný |  | Ing. Libor Lahodný                                 |  | Bc. Luděk Nedělka |  | Ing. Libor Lahodný |  |   |               |
|                    |  |  |  |                   |  |                    |  |   |               |
| STAVEBNÍK          |  | Město Nejdek, náměstí Karla IV. 239, 362 21 Nejdek |  |                   |  |                    |  | DATUM   | 07/2021       |
| NÁZEV AKCE         |  | Nejdek, ZŠ nám. Karla IV. – celková rekonstrukce   |  |                   | MÍSTO AKCE<br>náměstí Karla IV. 423, 362 21 Nejdek |                    |  | REVIZE  |               |
| NÁZEV ČÁSTI        |  | D.1.4.4 - SILNOPROUDÁ ELEKTROTECHNIKA              |  |                   | Č. POPISNÉ   |                    | 423, 119, 708, 562                     | ÚČEL  |               |
|                    |  |  |  |                   | Č. POZEMKU   |                    | st. 505, st. 562, st. 230/1, st. 230/2 | MĚŘITKO   | FORMÁT        |
|                    |  |  |  |                   | KAT. ÚZEMÍ   |                    | Nejdek                                 | KÓTY  |               |
| OBSAH VÝKRESU      |  | ROZVADĚČ RH1 (část 3)                              |  |                   |  |                    |  | INT. ČÍSLO  | POR. ČÍSLO    |
|                    |  |  |  |                   |  |                    |  | 123002018   | D.1.4.4.9.a   |