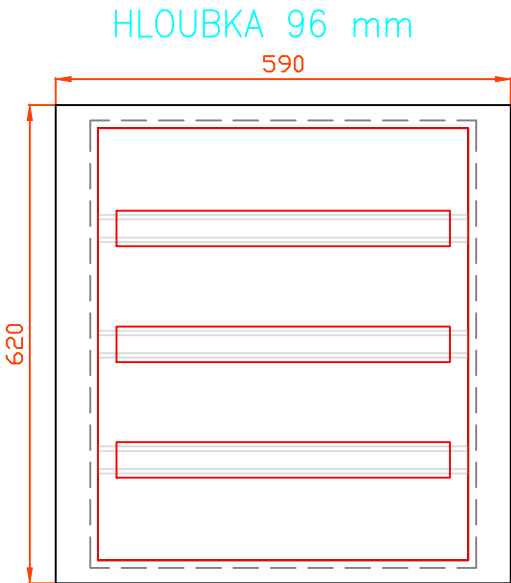
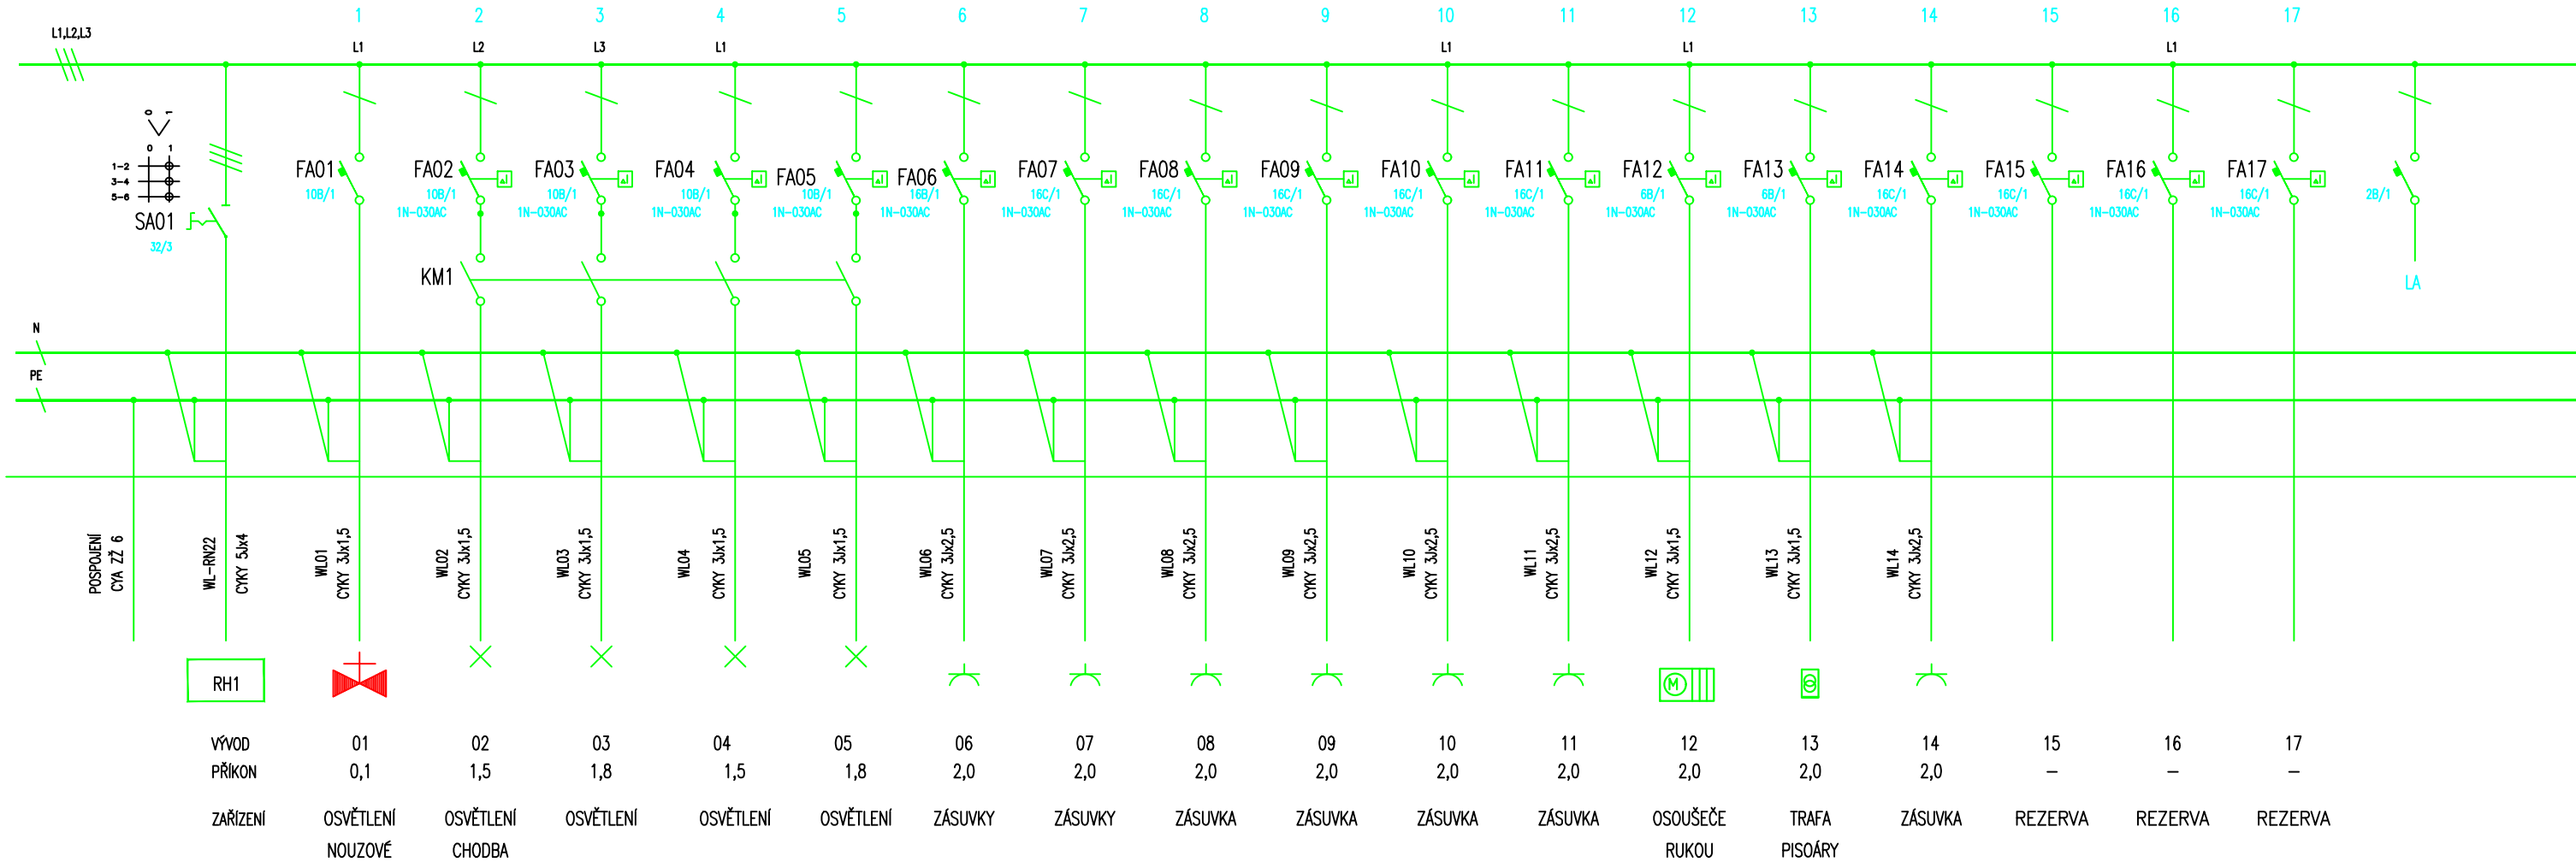



3+NPE 400V/50Hz, TN-S


$$P_i = 19,7 \text{ kW}$$
$$\beta = 0,45$$
$$P_p = 8,8 \text{ kW}$$
$$I_s = 17,9 \text{ A}$$
$$I_k'' = 1,43 \text{ kA}$$
$$1\text{km} = 2,56\text{kA}$$

ROZVADĚČ ZAPUŠTĚNÝ INSTALAČNÍ

PRO 72 MODULŮ

PROTIPOŽÁRNÍ ÚPRAVA EI 30

PROJEKTANT		KONTROLOVAL		OPRÁVNĚNÁ OSOBA		 PROJEKČNÍ ATELIER U Borové 69 580 01 Havlíčkův Brod		ČÍSLO VÝTISKU				
Ing. Libor Lahodný		Ing. Libor Lahodný		Ing. Libor Lahodný								
STAVEBNÍK		Město Nejdek, náměstí Karla IV. 239, 362 21 Nejdek						DATUM		05/2021		
NÁZEV AKCE		Nejdek, ZŠ nám. Karla IV. – celková rekonstrukce			MÍSTO AKCE náměstí Karla IV. 423, 362 21 Nejdek			REVIZE				
NÁZEV ČÁSTI		D.1.4.4 - SILNOPROUDÁ ELEKTROTECHNIKA			Č. POPISNÉ		423, 119, 708, 562		ÚČEL		DSP+DPS	
					Č. POZEMKU		st. 505, st. 562, st. 230/1, st. 230/2		MĚŘÍTKO		FORMÁT 2xA4	
					KAT. ÚZEMÍ		Nejdek		KÓTY			mm
OBSAH VÝKRESU		ROZVADĚČ PATROVÝ RN22 (část 1)						INT. ČÍSLO		123002018	POŘ. ČÍSLO	D.1.4.4.9.g

PROJEKTANT		KONTROLOVAL		HIP		OPRÁVNĚNÁ OSOBA		 ERPLAN PROJEKČNÍ ATÉLIER U Borové 69 580 01 Havlíčkův Brod		ČÍSLO VÝTISKU	
Ing. Libor Lahodný		Ing. Libor Lahodný		Bc. Luděk Nedělka		Ing. Libor Lahodný					
STAVEBNÍK		Město Nejdek, náměstí Karla IV. 239, 362 21 Nejdek						DATUM		FORMÁT 1xA4	
NÁZEV AKCE		Nejdek, ZŠ nám. Karla IV. – celková rekonstrukce			MÍSTO AKCE náměstí Karla IV. 423, 362 21 Nejdek			REVIZE			
								ÚČEL DSP+DPS			
NÁZEV ČÁSTI		D.1.4.4 - SILNOPROUDÁ ELEKTROTECHNIKA			Č. POPISNÉ 423, 119, 708, 562		MĚŘITKO		POŘ. ČÍSLO D.1.4.4.9.g		
					Č. POZEMKU st. 505, st. 562, st. 230/1, st. 230/2						
					KAT. ÚZEMÍ Nejdek						
OBSAH VÝKRESU		ROZVADĚČ PATROVÝ RN22 (část 2)						INT. ČÍSLO I23002018			