


DR3.1 45U

Chodba sborovny  
nižší stupeň

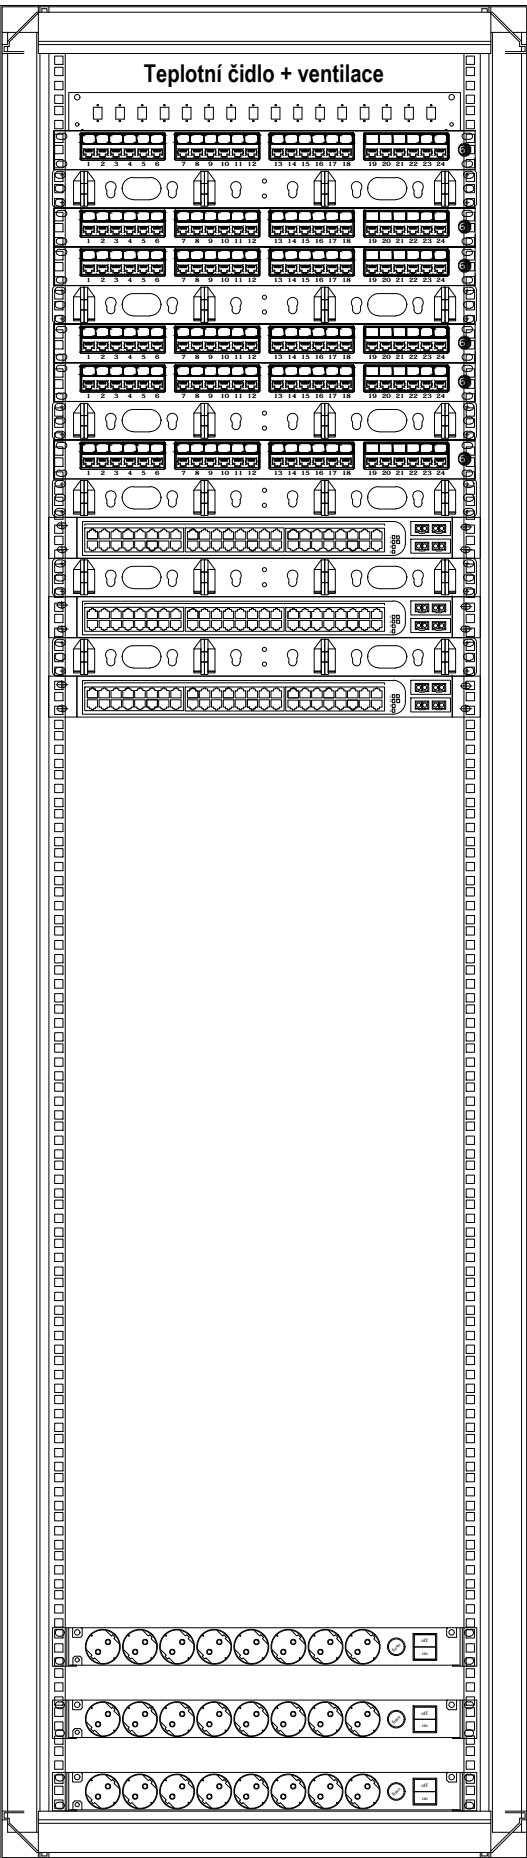


EVAC3


Chodba sborovny  
nižší stupeň



DR3.2 45U

SKLAD 308

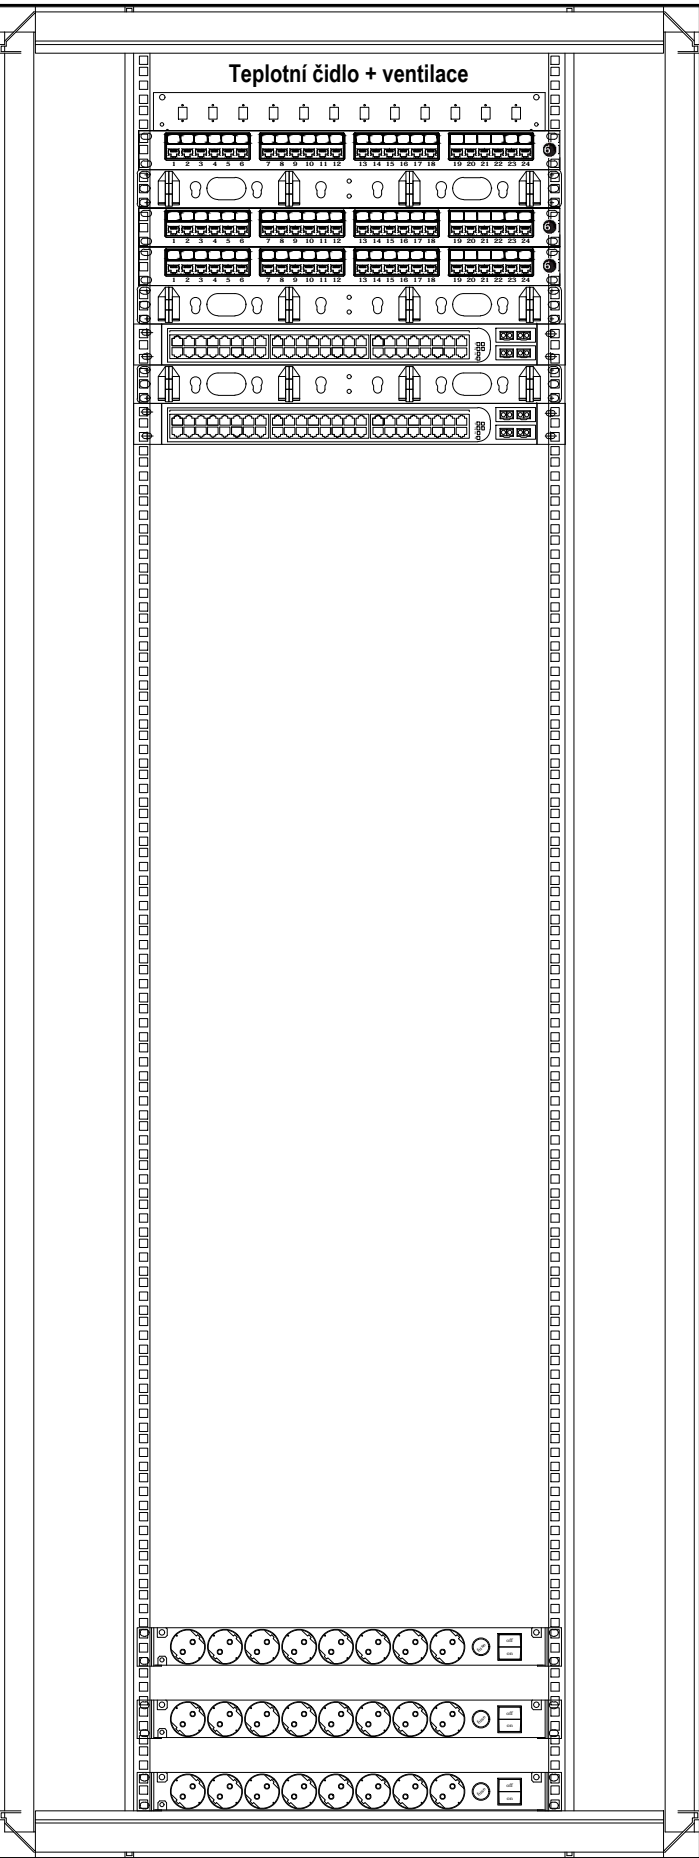

PROJEKTANT		KONTROLOVAL		HIP		OPRÁVNĚNÁ OSOBA		<div><div>PROJEKČNÍ ATELIER U Borové 69 580 01 Havlíčkův Brod</div></div>	ČÍSLO VÝTISKU	
Ing. Libor Lahodný		Ing. Libor Lahodný		Bc. Luděk Nedělka		Ing. Libor Lahodný				
STAVEBNÍK	Město Nejdek, náměstí Karla IV. 239, 362 21 Nejdek							DATUM	05/2021	
NÁZEV AKCE	Nejdek, ZŠ nám. Karla IV. – celková rekonstrukce				MÍSTO AKCE náměstí Karla IV. 423, 362 21 Nejdek			REVIZE		
NÁZEV ČÁSTI	D.1.4.5 - SLABOPROUDÁ ELEKTROTECHNIKA				Č. POPISNÉ	423, 119, 708, 562	ÚČEL		DSP+DPS	
					Č. POZEMKU	st. 505, st. 562, st. 230/1, st. 230/2			MĚŘÍTKO	FORMÁT 2xA4
					KAT. ÚZEMÍ	Nejdek		KÓTY	mm	
OBSAH VÝKRESU	DATOVÝ ROZVADĚČ DR3.1 A DR3.2							INT. ČÍSLO I23002018	POŘ. ČÍSLO D.1.4.5.6	