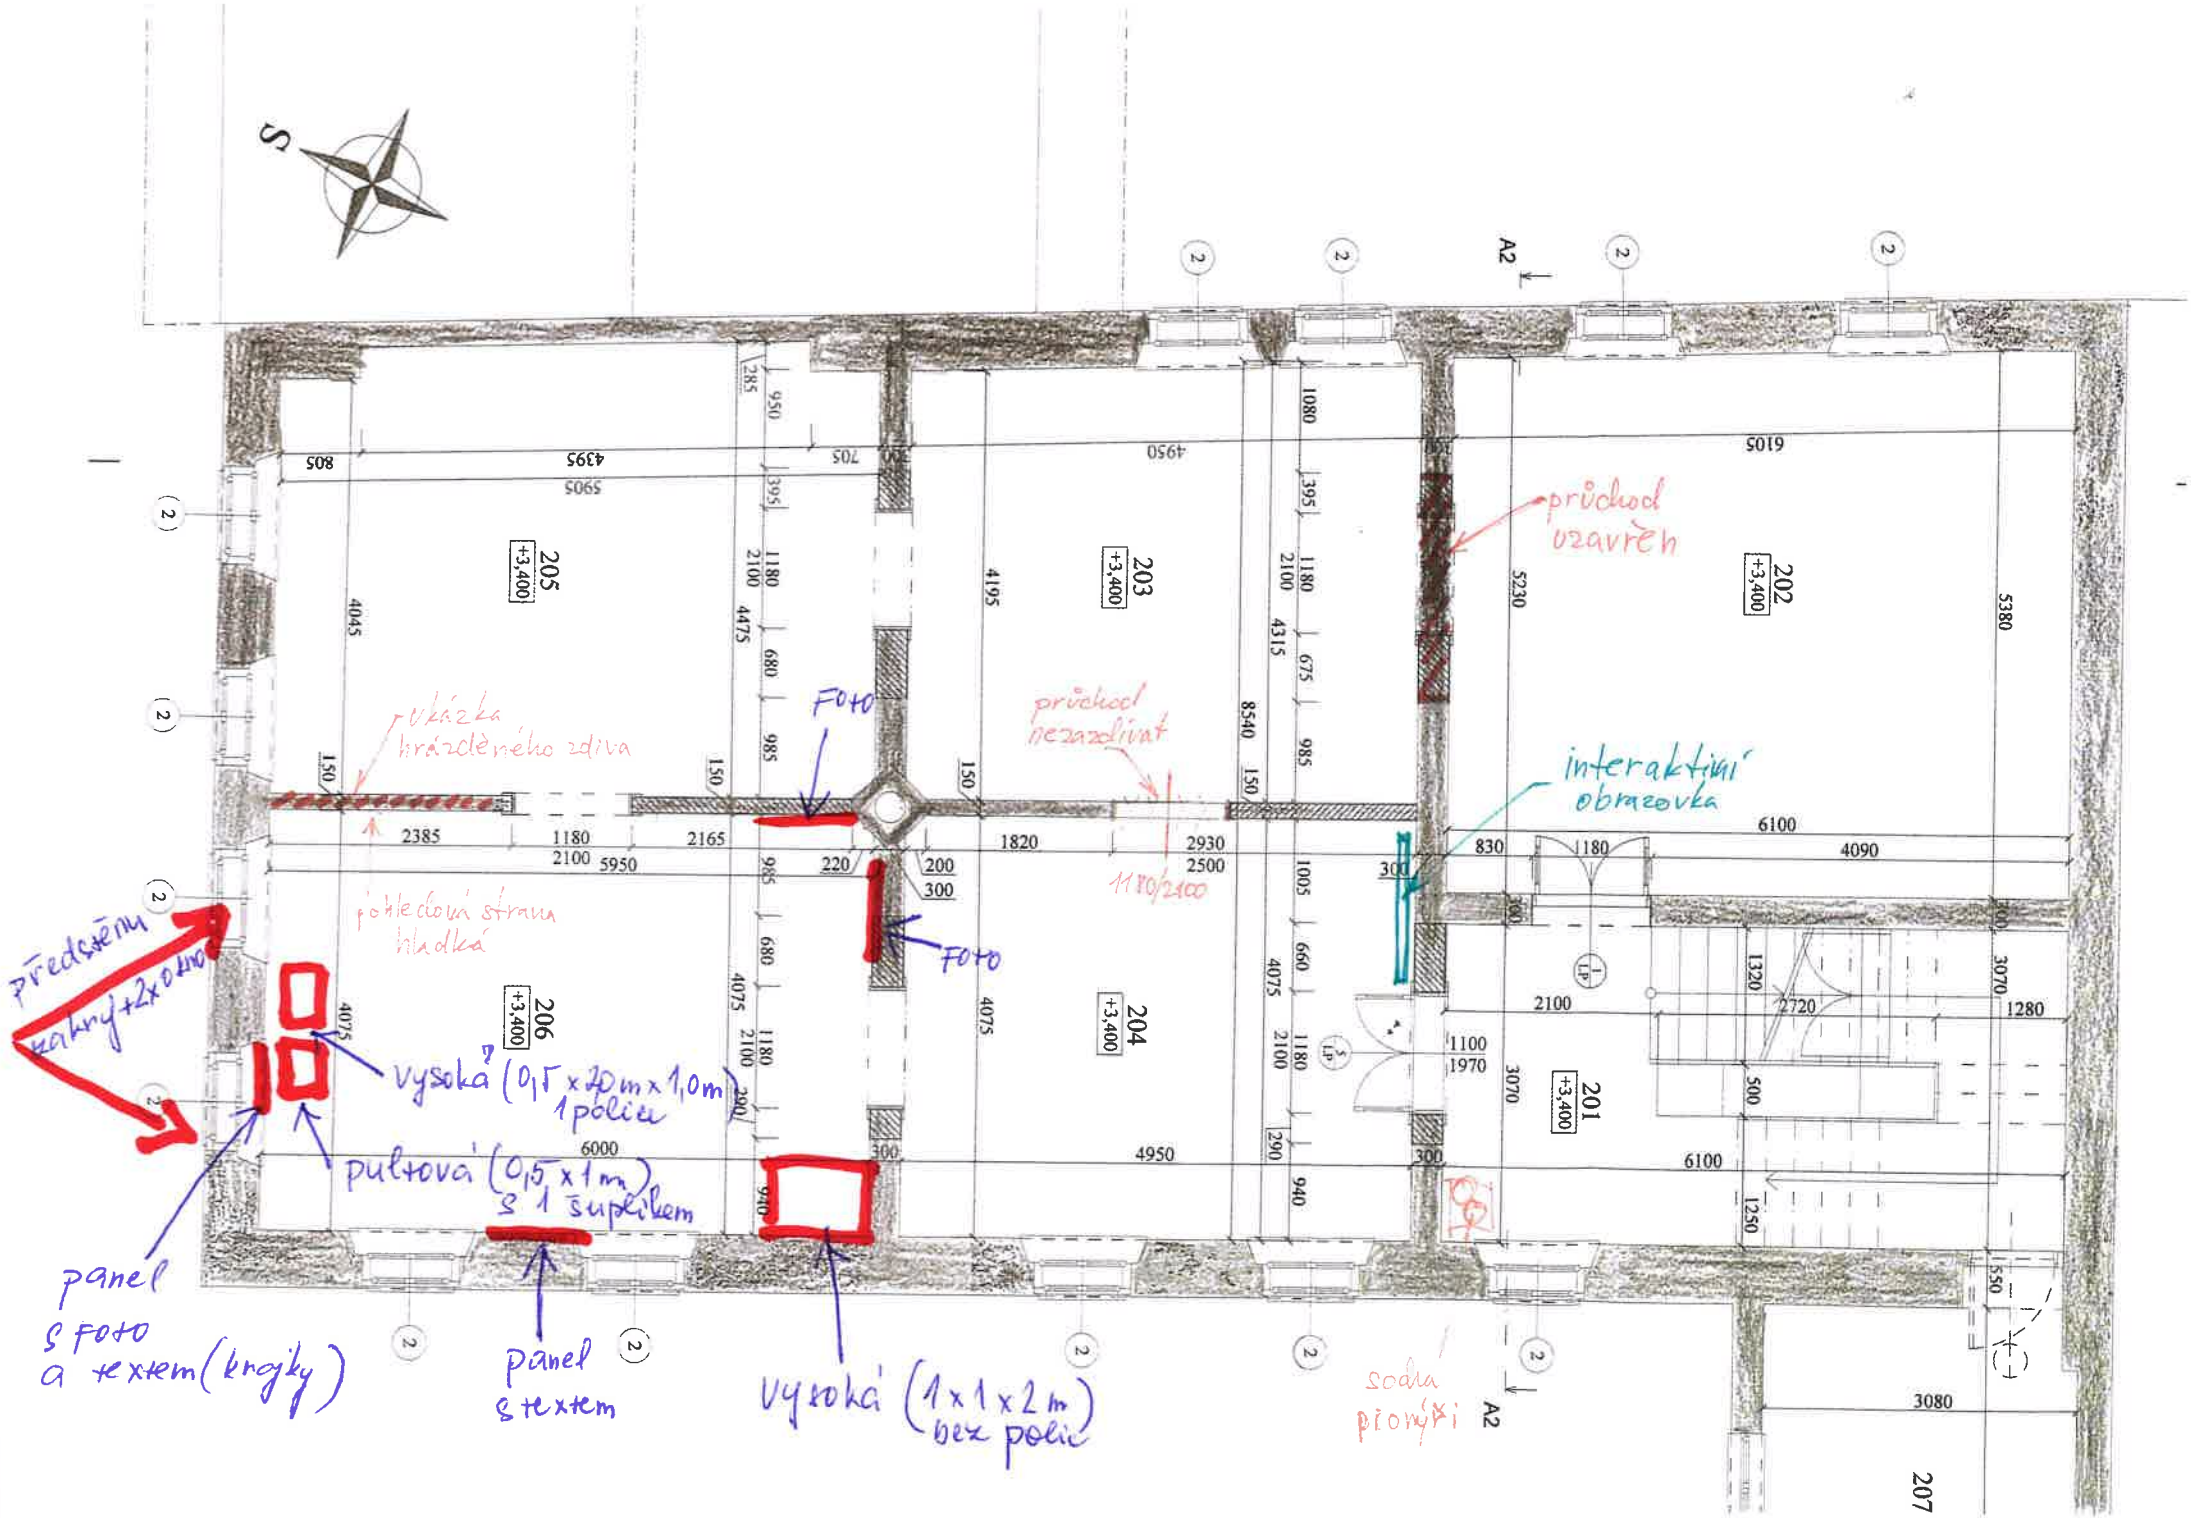
S
A2
205
+3,400
203
+3,400
202
+3,400
206
+3,400
204
+3,400
201
+3,400
průchod uzavřen
ukázka hrázděného zdiva
Foto
průchod nezazdívat
interaktivní obrazovka
pohledová strana hladká
Foto
předstěnu zakrýt +2x okno
vysoká (0,5 x 20 m x 1,0 m) 1 police
pultová (0,5 x 1 m) s 1 šuplíkem
panel s foto a textem (krajky)
panel s textem
vysoká (1 x 1 x 2 m) bez polic
sodná pionýři
207