



ROZVINUTÝ POHLED - JZ

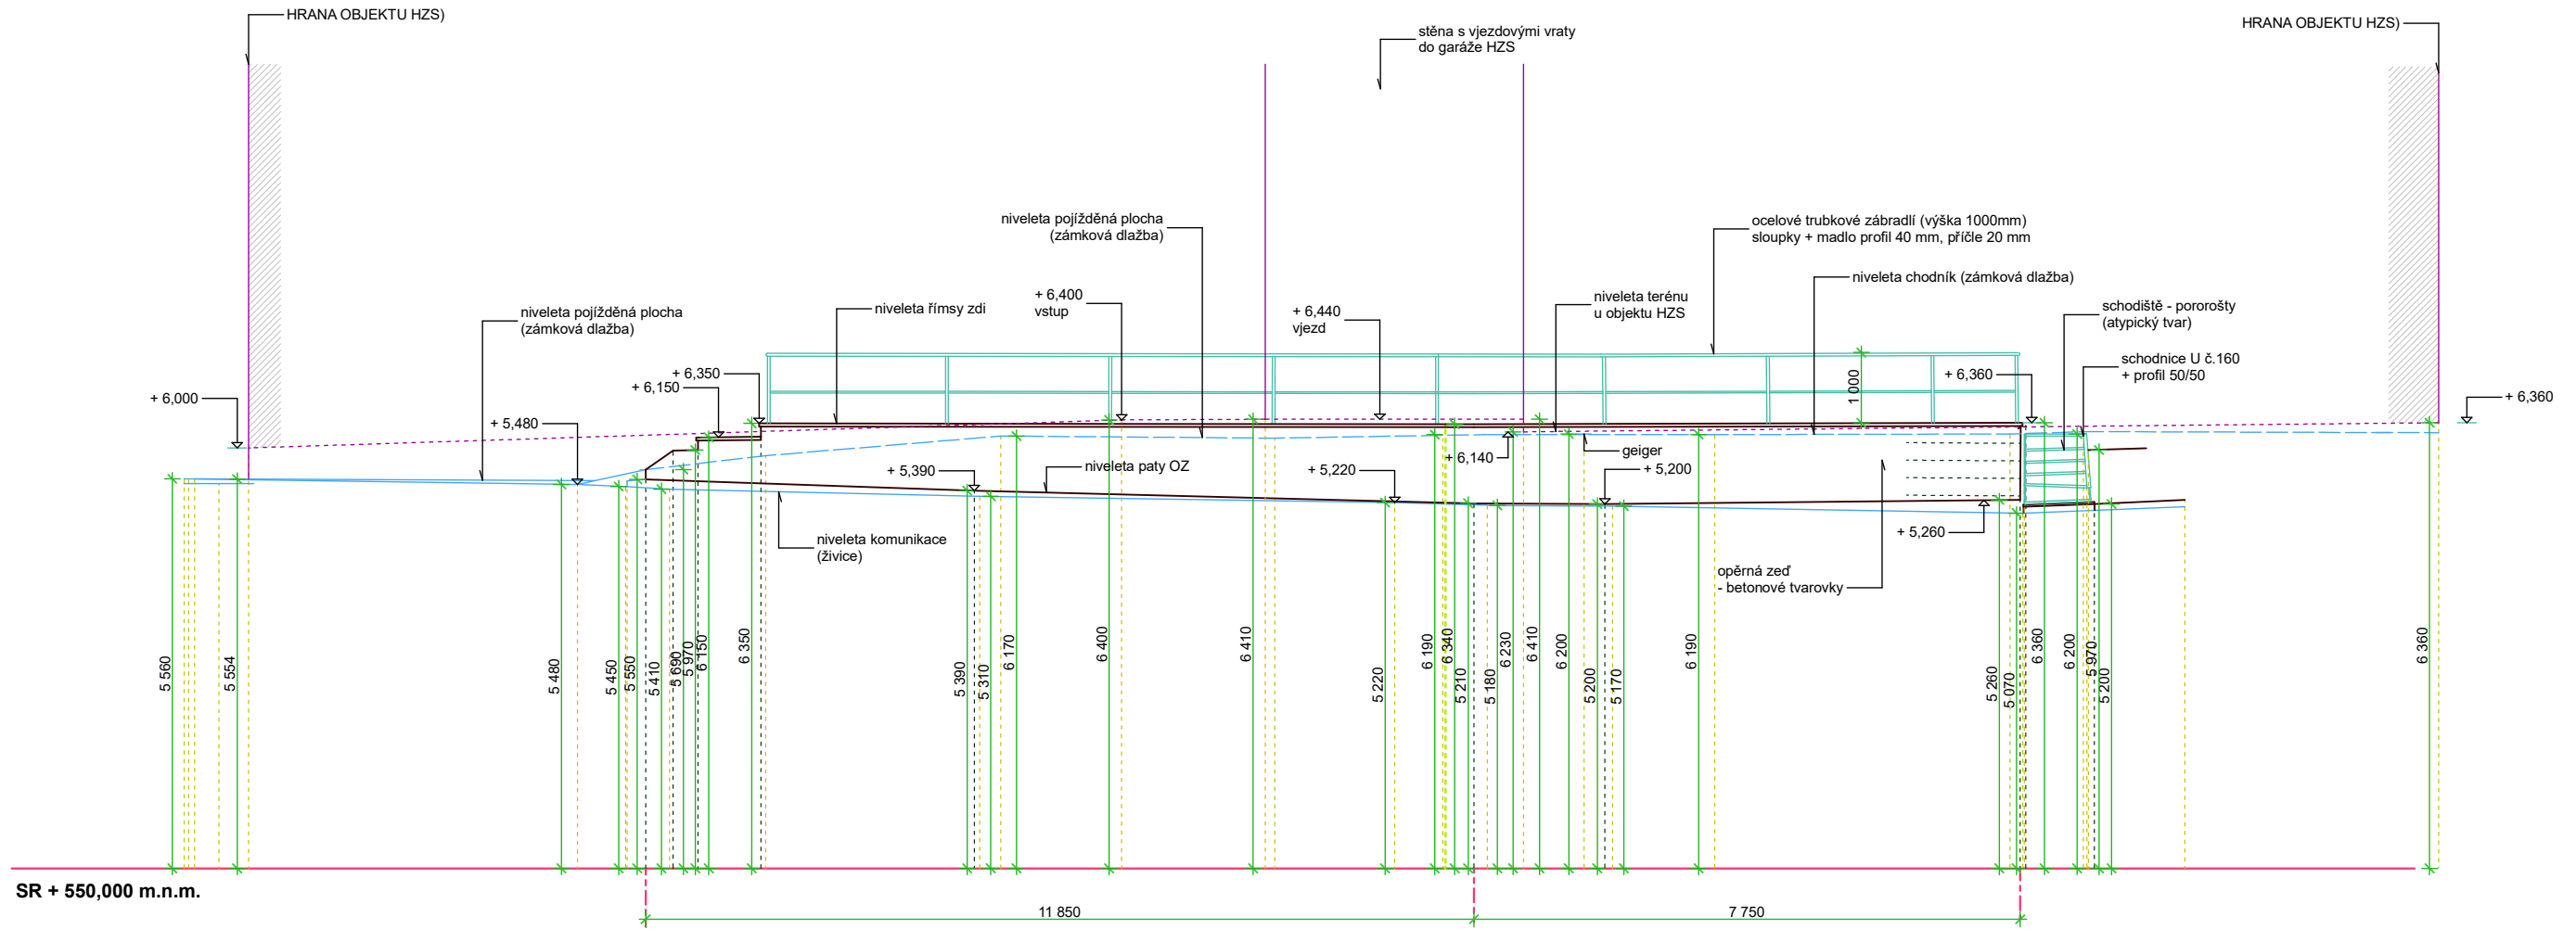

POZNÁMKY :

- 1/ ZÁKRESY JSOU SMĚRNÉ - DOTČENÉ SÍTĚ NUTNO VYTÝČIT VČ. HLOUBKY PŘED ZAHÁJENÍM PRACÍ
- 2/ NUTNO OVĚŘIT SONDAMI VAZBU ZALOŽENÍ STÁVAJÍCÍ/NAVRHOVANÉ OPĚRNÉ ZDI SE ZÁKLADY OBJEKTU HZS STANICE (POZICE, HLOUBKY)

VYPRACOVAL:		Ing. Miloš Trnka	<div>kancelář stavebního inženýrství</div>  <div>Botanická 256 360 02 DALOVICE tel/fax: 353 230 017</div> <div>IČ: 25224581 DIČ: CZ25224581 web: www.ksi.cz</div>	
ZODPOVĚDNÝ PROJEKTANT:		Ing. Stanislav Vonka		
OBJEDNAL:		Město Nejdek, Nám. Karla IV. 239, 362 21 Nejdek		
akce:				
Nová železobetonová zeď na p.p.č. 59/1 u p.p.č. 3119/1 v k.ú. Nejdek				
obsah:				
ZSS - POHLED ROZVINUTÝ JZ				

Zakázka číslo:	2856/2023		
Účel:	PDPS		
Datum:	09/2023		
Měřítko:	1:100	Číslo výkresu:	ZSS_2.