HOSPODÁŘSKÝ PAVILON
PŮDORYS - 1.N.P.
M 1:50

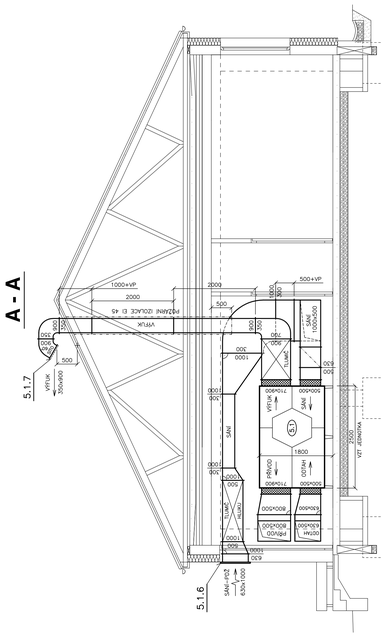

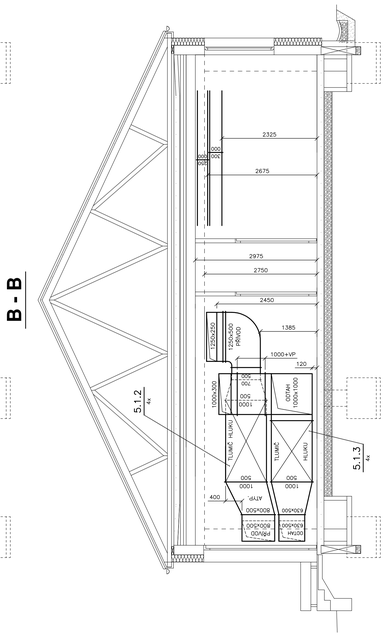

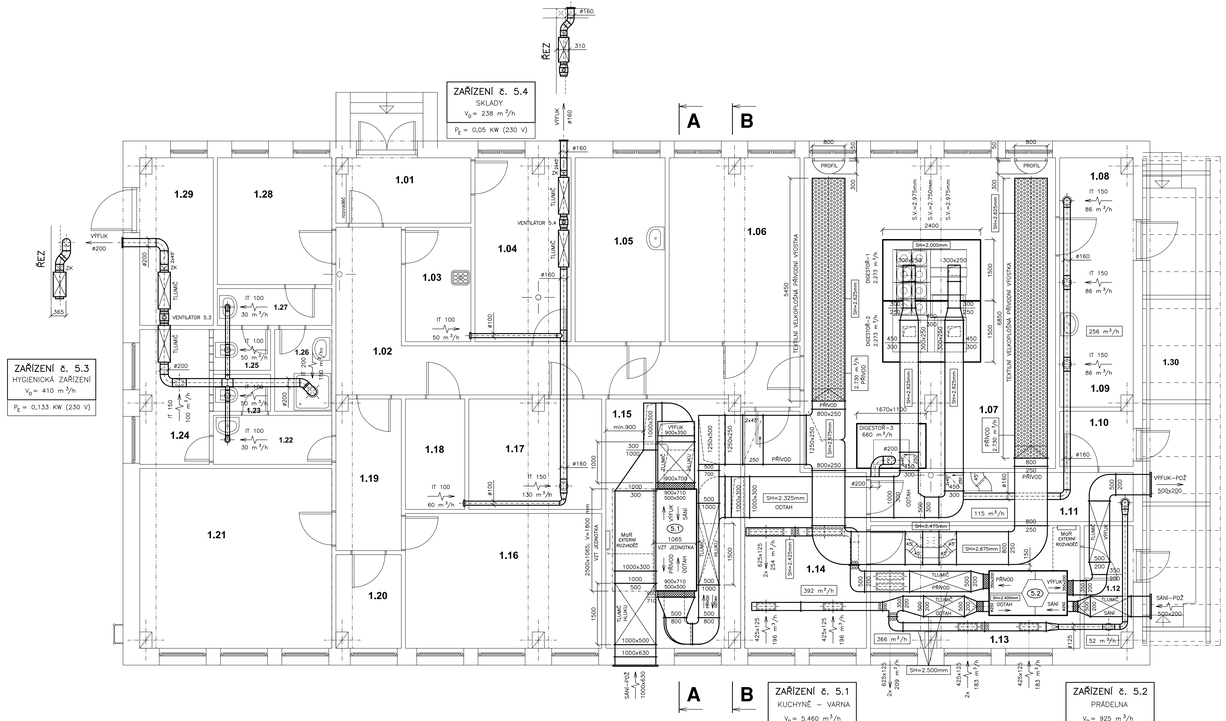

LEGENDA MÍSTNOSTÍ

Č.M.	NÁZEV	PL. (m2)
1.01	ZÁDVEŘÍ	5,24
1.02	CHODBA	18,49
1.03	OKLIDOVÁ KOMORA	4,34
1.04	KANCELÁŘ VEDOUCÍ	10,46
1.05	HRUBÁ PŘÍPRAVA ZELENINY	9,90
1.06	SKLAD POTRAVIN	14,28
1.07	VARNA	37,30
1.08	PŘÍJEM POTRAVIN	4,02
1.09	MYTÍ TERMOPORTŮ	6,75
1.10	ZÁDVEŘÍ	2,43
1.11	PŘÍJEM ŠPINAVÉHO PRÁDLA	7,71
1.12	VÝDEJ ČISTÉHO PRÁDLA	3,12
1.13	ŽEHLÍRNA, SKLAD ČP	23,84
1.14	PRÁDELNA	14,00
1.15	STROJOVNA VZT	18,00
1.16	KANCELÁŘ ŘEDITELKY	15,72
1.17	SKLAD NÁDOBÍ	8,69
1.18	SKLAD INVENTÁŘE	3,92
1.19	CHODBA	6,95
1.20	SKLAD	3,54
1.21	DENNÍ MÍSTNOST	20,56
1.22	CHODBA, PŘEDSÍŇ	3,48
1.23	WC	1,26
1.24	SKLAD ČISTIC.PROSTŘEDKŮ	5,49
1.25	WC	1,40
1.26	UMÝVÁRNA	2,80
1.27	PŘEDSÍŇ	2,52
1.28	ŠATNA	8,68
1.29	SKLAD ZAHRADNÍHO NÁŘADÍ	7,26
1.30	RAMPA	14,61
	CELKEM	296,76

POKUD NENÍ VÝŠKA VEDENÍ POTRUBÍ VÝSLOVNĚ UVEDENA VE VÝKRESE, BUDE POTRUBÍ VEDENO TĚSNĚ POD STROPEM, POD NOSNÍKEM NEBO VE STAVEBNÍM OTVORU K TOMU URČENÉM.

NEDÍLNOU SOUČÁSTÍ TOHOTO VÝKRESU JE I VÝKRES č. D.1.4.2-3 DETAILY 1.N.P.

ZODPOVĚDNÝ PROJEKTANT: Petr Matoušek	VYPRACOVAL: Petr Matoušek	PETR MATOUŠEK **AIR GAS** *Projekt* Závodu míru 578, Karlovy Vary IČO: 670 95 798	
INVESTOR:	Město Nejdek, Náměstí Karla IV. 239, 362 21 Nejdek		
OBJEDNAVATEL:	Ing. Irena Pichlová, Smetanova 467, 362 21 Nejdek		
AKCE:	**NEJDEK - MŠ LIPOVÁ, CELKOVÁ REKONSTRUKCE HOSPODÁŘSKÝ PAVILON D.1.4.2 - VZDUCHOTECHNIKA**		ČÍSLO PARÉ
KRAJ: Karlovarský	STUPEŇ PD: Dokumentace pro provádění stavby		MĚŘÍTKO: 1 : 50
DATUM: 02 / 2021	ZAK. ČÍSLO: AGP 48 / 2020		
OBSAH VÝKRESU: **PŮDORYS - 1.N.P.**			ČÍSLO PŘÍLOHY: D.1.4.2 - 02