
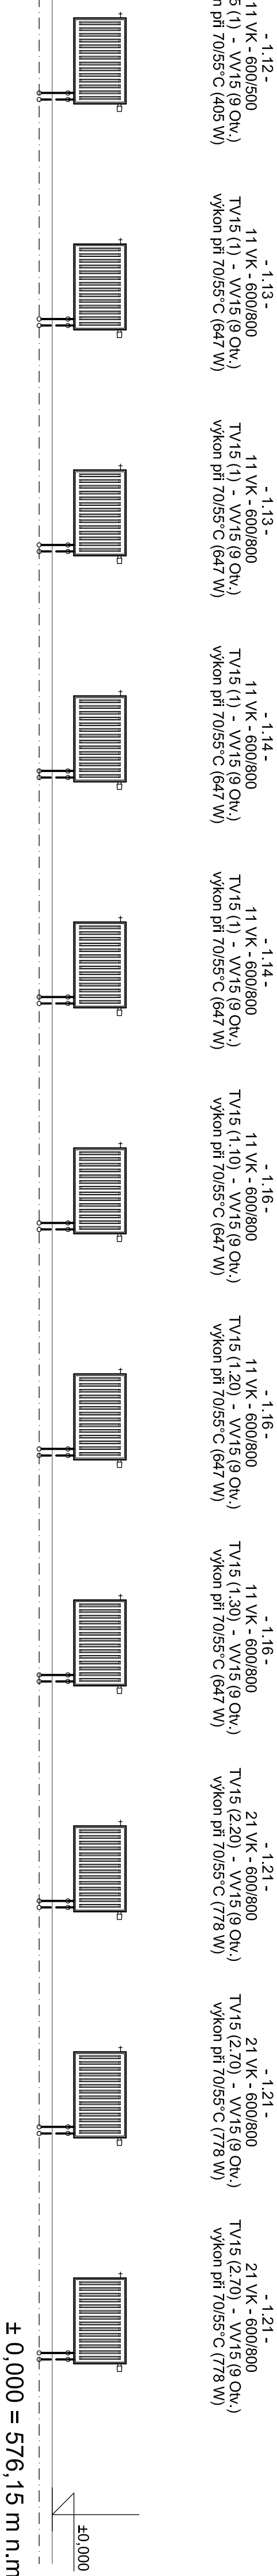


SCHÉMA OTOPNÝCH TĚLES

HOSPODÁŘSKÝ PAVILON

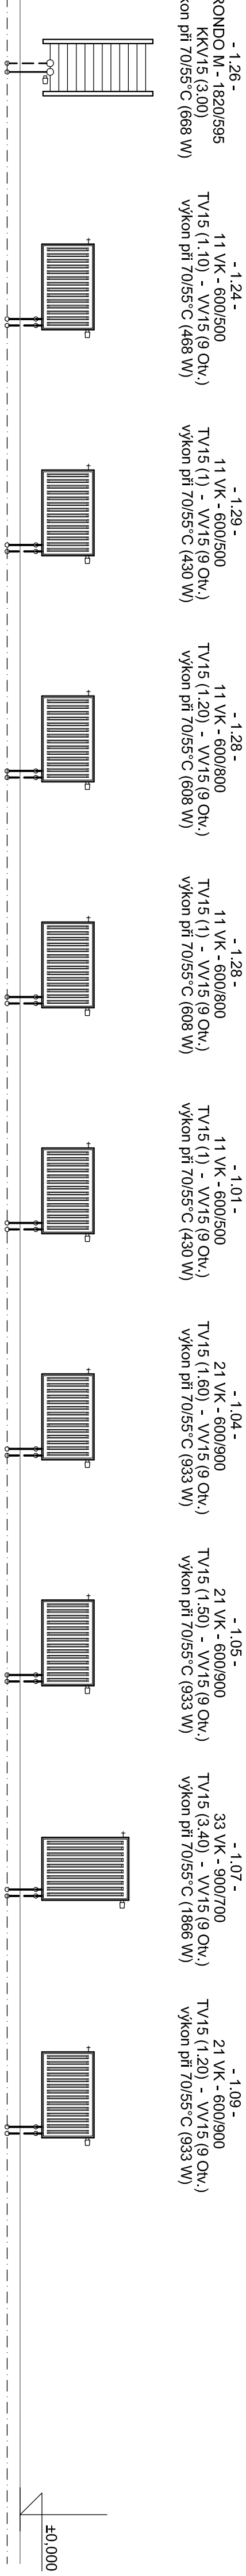

LEGENDA OTOPNÝCH TĚLES:

- Otopné ocelové deskové těleso typ VENTIL KOMPAKT (pravé nebo levé spodní připojení)
- Otopné trubkové těleso typ RONDO M (prohnuté profily , středové spodní připojení)

- TV 15 (2,0)
- UV 15 (9,0 Otv.)
- KKV 15 (1)

LEGENDA POTRUBÍ:

- PŘÍVODNÍ A ZPĚTNÉ POTRUBÍ ÚT - PE/AL/PEX (materiál polyethylen , hliníková vrstva , zesílený polyethylen) , PN 10 , max. +95°C

POZNÁMKA:

Je-li v projektové dokumentaci definován konkrétní výrobek (nebo technologie) , má se za to, že je tím definován minimální požadovaný standard . Pro plnění veřejné zakázky lze použít i jiných kvalitativně a technicky obdobných řešení

Hip: ING. IRENA PICHLOVÁ	Zob. projektant: PETR WISNIOWSKI	Vypracoval: PETR WISNIOWSKI
Investor: MĚSTO NEJDEK , NÁM. KARLA IV. 239 , 362 21 NEJDEK	Objednatel: ING. IRENA PICHLOVÁ – PROJEKTOVÁ KANCELÁŘ , BRĚ. ČAPKO 550 , NEJDEK	Místo stavy: NEJDEK , KARLOVARSKÝ KRAJ
Akce: NEJDEK , MŠ LÍPOVÁ - CELKOVÁ REKONSTRUKCE		
HOSPODÁŘSKÝ PAVILON		
Objekt: HOSPODÁŘSKÝ PAVILON	Část: D.1.4.3. VYTÁPĚNÍ	Datum: 01/2021
Stupeň: DSP+DPS	Odesl:	
Schéma OTOPNÝCH TĚLES		
Měřítko: 1:50/***		Číslo přílohy: D.1.4.3.03

Petr WISNIOWSKI *** PROJEKČNÍ KANCELÁŘ ***	
LIDICKÁ 459/17 , 360 20 KARLOVY VARY	
KANCELÁŘ: ZÁVODU MÍRU 578/5 , K. VARY	
petr.w@centrum.cz , MOBIL: 777 180 378	
Autorizace:	Podp: