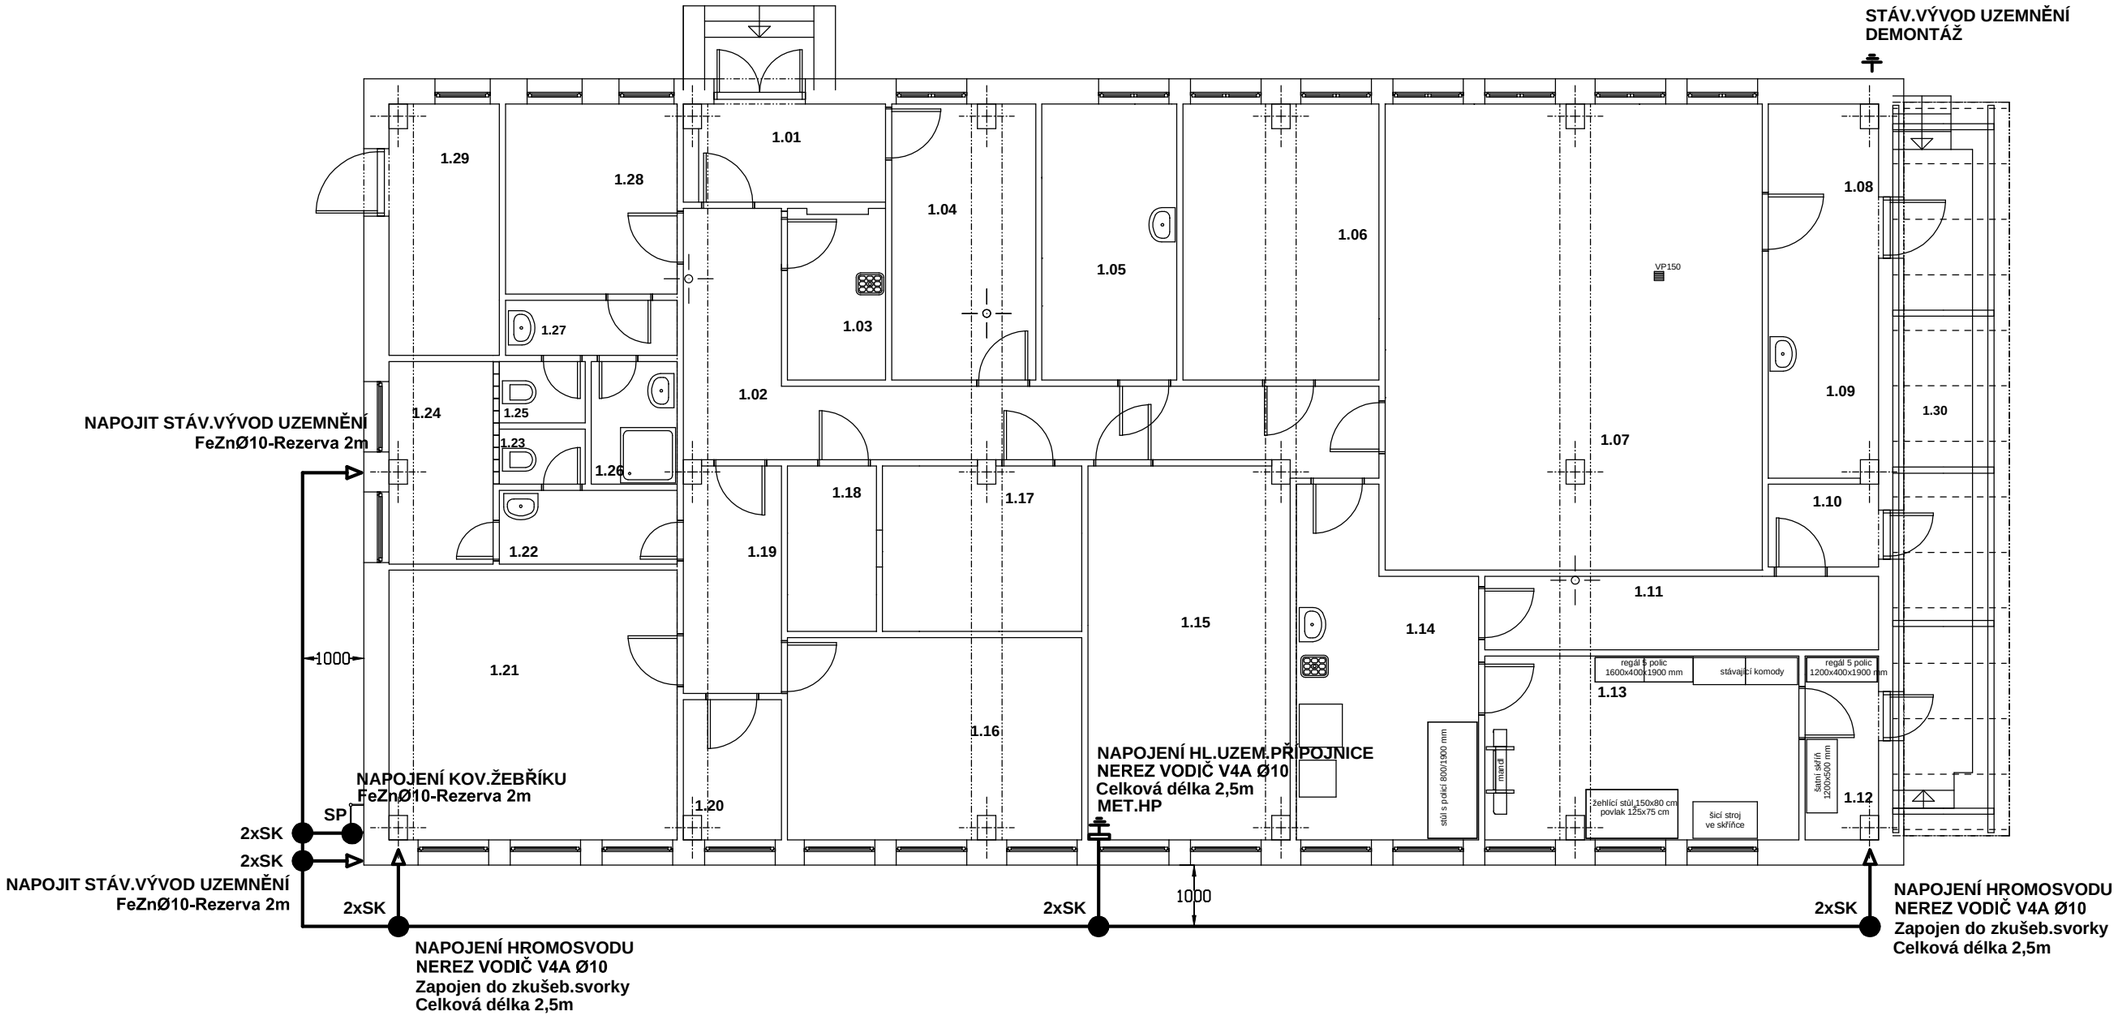

LEGENDA

ZEMNÍCÍ VODIČ FeZnø10 V PŮDĚ
ROZMĚRY VÝKOPU 0,35x0,5m (šxhl)

2xSK ● 2x SVORKA PRO SPOJOVÁNÍ VODIČE Rd10/Rd10 NEREZ

POZNÁMKY

1) PŘED ZÁSYPEM VÝKOPU NUTNO ZKONTROLOVAT ULOŽENÍ VODIČE A VŠECHNY SPOJE
2) O PROVEDENÉ KONTROLE BUDE VYPRACOVÁNA DOKUMENTACE OBSAHUJÍCÍ FOTOGRAFIE PROVEDENÍ ZEMNIČE
3) PŘED ZAPOČETÍM ZEMNÍCH PRACÍ JE NUTNÉ PROVÉST VYTÝČENÍ STÁV.INŽ.SÍTÍ
4) VÝVODY NA PŘIPOJENÍ SVODU HROMOSVODU BUDOU UKONČENY V KRABICI DO ZATEPLENÍ SE ZKUŠEBNÍ SVORKOU
5) POKUD TO BUDE MOŽNÉ, BUDOU VŠECHNY STÁVAJÍCÍ VÝVODY UZEMNĚNÍ PŘIPOJENY NA NOVÝ OBVODOVÝ ZEMNIČ

Bc.PAVEL PRUSKÝ
PROJEKTY ELEKTRO
IČ : 05124166
STUDENTSKÁ 436/56A, KARLOVY VARY 36007
MOBIL : 776 260 979, E-MAIL : prp11@seznam.cz

HIP :	ING.IRENA PICHLOVÁ		
Zodpovědný projektant :	Bc.PAVEL PRUSKÝ	Podpis :	
Kreslil :	Bc.PAVEL PRUSKÝ	Podpis :	

Číslo paré :

Autorizace :

Investor :	MATEŘSKÁ ŠKOLA NEJDEK, LIPOVÁ, PŘÍSPĚVKOVÁ ORGANIZACE, LIPOVÁ 1152, 362 22 NEJDEK		
Stupeň dokumentace :	DOKUMENTACE PRO PROVEDENÍ STAVBY		
Název akce :	NEJDEK, MŠ LIPOVÁ CELKOVÁ REKONSTRUKCE HOSPODÁŘSKÝ PAVILON	Zakázkové číslo :	2021003
		Měřítko :	1 : 100
		Formát :	2 A4
Část :	D.1.4.4 SILNOPROUDÁ ELEKTROTECHNIKA	Datum :	02/2021
Název přílohy :	VNĚJŠÍ UZEMNĚNÍ	Číslo přílohy :	D.1.4.4–05