
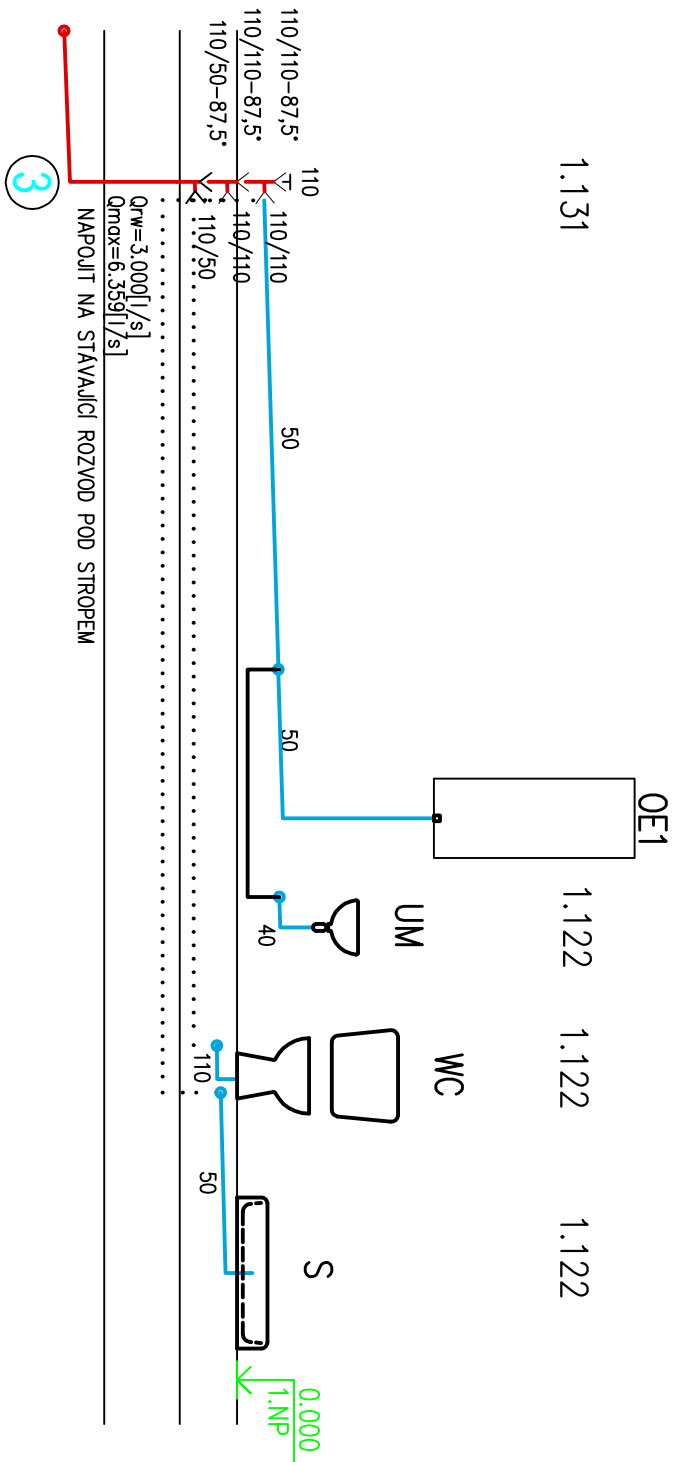


ZÁŘIZOVACÍ PŘEDMĚTY:

WC (7x)	KLOZET KOMBI VODOROVNÝ ODPAD SEDÁTKO VČ. PŘIPOJOVACÍHO FLEXI NÁPOJENÍ 110	S (3x)	SPRCHOVÁ VANIČKA K ZAZDĚNÍ (900/900mm) SPRCHOVÁ NÁSTĚNNÁ BATERIE PÁKOVÁ SPRCHOVÝ SET SIFON PRO SPRCHOVÉ VANIČKY	D (7x)	KUCH. VČ. B. S PŘÍR.
UM (8x)	UMVYVADLO, BILÉ, 600x465mm UMVYVADLOVÁ STOLÁNKOVÁ PÁKOVÁ BATERIE SE ZÁTKOU UMVYVADLOVÝ SIFON	V (3x)	VANA, 1700x700mm VANOVÁ NÁSTĚNNÁ BATERIE PÁKOVÁ SPRCHOVÝ SET SIFON VANOVÝ	AP (7x)	AUTOC. PŘAČ. VENT. S PŘÍR.

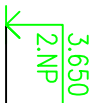

1.122

 $\alpha_{\max} = 6.359 [1/s]$ 

1.132

1.132


$$\frac{dI}{ds}$$

NAPOJIT NA STÁVAJÍCÍ ROZVOD V PODLAZE



(7x)	KLOZET KOMBI VODOROVNÝ ODPAD SEDÁTKO VČ. PŘÍPOJOVACÍHO FLEXI NÁPOJENÍ 110	S (3x)	SPRCHOVÁ VANIČKA K ZAZDĚNÍ (900/900mm) SPRCHOVÁ NÁSTĚNNÁ BATERIE PÁKOVÁ SPRCHOVÝ SET SIFON PRO SPRCHOVÉ VANIČKY	D (7x)	KUCHYNSKÝ DŘEZ VČ. BATERIE A ZÁPACH. UZÁVĚRKY S PŘÍPOJENÍM MYČKY A PRAČKY	EO1 (4x)	ELEKTRICKÝ BOJLER 100l POJISTNÝ A VYPOUŠTĚCÍ VENTIL S PŘÍPOJOU NA HADICI 1/2" x 3/4"
(8x)	UMÝVADLO, BILÉ, 600x465mm UMÝVADLOVÁ STOLANKOVÁ PÁKOVÁ BATERIE SE ZÁTKOU UMÝVADLOVÝ SIFON	V (3x)	VANA, 1700x700mm VANOVÁ NÁSTĚNNÁ BATERIE PÁKOVÁ SPRCHOVÝ SET SIFON VANOVÝ	AP (7x)	AUTOMATICKÁ PRAČKA PRAČKOVÝ PODOMÍTKOVÝ SIFON S VÝTOKOVÝM VENTILEM S PŘÍPOJOU NA HADICI 1/2" x 3/4"	EO2 (3x)	ELEKTRICKÝ BOJLER 120l POJISTNÝ A VYPOUŠTĚCÍ VENTIL S PŘÍPOJOU NA HADICI 1/2" x 3/4"
3.650 2.NP							

WC

3.650

2.NP


110/110-87,5



NAPOLIT NA STÁVAJÍCÍ ROZVOD V PODLAZE


1.152

1.152 1.152

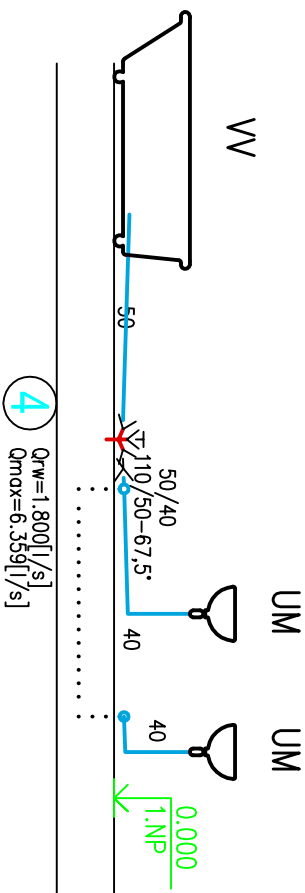



4 $Q_{rw}=1.800\text{[l/s]}$
 $Q_{max}=6.359\text{[l/s]}$

NAPOJIT NA STÁVAJÍCÍ ROZVOD V PODLAZE

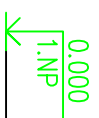
$$Q_{\max} = 6.359 \text{ [l/s]}$$


LEGENDA ČAR:

- PŘIPOJOVACÍ POTRUBÍ PP HT
- NOVÉ SPLAŠKOVÉ POTRUBÍ (V PODLAŽE) PVC KG
- STÁVAJÍCÍ SPLAŠKOVÉ POTRUBÍ

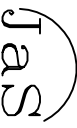ODPOVĚDNĚ PROJEKTANT				PROJEKTANT AKCE			
							
Ing. Jan Schrader Kosmonauta 1905, 366 01 Sokolov IČ: 454 09 811, +420 362 605 346,				Ing. Milan Snopek Švalbinského 1729, 366 01 Sokolov IČ: 031 22 905 +420 723 769 862			
VYPRACOVAL	MgA. Jan Nájemník	KRESLIL	MgA. Jan Nájemník	STUPEŇ	DPS	PARÉ:	
INVESTOR	Město Nejdek, náměstí Karla IV. 239, 36221 Nejdek			DATAUM	02/19		
KRAJ	Karlovarský	MÚ	Nejdek	ZAK.Č.	0352019		
AKCE:	ZMĚNA ZPŮSOBU VYTÁPĚNÍ A STAVEBNÍ ÚPRAVY OBJEKTU						
	NEJDEK, CHODOVSKÁ Č.P. 465						
	Č. VTKR.						
OBSAH:				D.1.4.1.5			
PODÉLNÉ PROFILY KANALIZACE 1-5							