


Zařizovací předměty:

WC (7x)	KLOZET KOMBI VODOVÝVNÝ ODPAD SEDÁTKO VČ. PŘIPOJOVACÍHO FLEXI NÁPOJENÍ 110	S (3x)	SPRCHOVÁ VANÍČKA K ZAZDĚNÍ (900/900mm) SPRCHOVÁ NÁSTĚNNÁ BATERIE PÁKOVÁ SPRCHOVÝ SET SIFON PRO SPRCHOVÉ VANÍČKY	D (7x)	KUCHYŇSKÝ DŘEZ VČ. BATERIE A ZÁPACH. UZÁVĚRKY S PŘIPOJENÍM MYČKY A PRAČKY	E01 (4x)	ELEKTRICKÝ BOJLER 100l POJISTNÝ A VYPOUŠTĚCÍ VENTIL S PŘÍPOJKOU NA HADICI 1/2" x 3/4"
UM (8x)	UMÝVADLO, BÍLÉ, 600x465mm UMÝVADLOVÁ STOJÁNKOVÁ PÁKOVÁ BATERIE SE ZÁTKOU UMÝVADLOVÝ SIFON	V (3x)	VANA, 1700x700mm VANOVÁ NÁSTĚNNÁ BATERIE PÁKOVÁ SPRCHOVÝ SET SIFON VANOVÝ	AP (7x)	AUTOMATICKÁ PRAČKA PRAČKOVÝ PODOMÍTKOVÝ SIFON S VÝTOKOVÝM VENTILEM S PŘÍPOJKOU NA HADICI 1 1/2" x 3/4"	E02 (3x)	ELEKTRICKÝ BOJLER 120l POJISTNÝ A VYPOUŠTĚCÍ VENTIL S PŘÍPOJKOU NA HADICI 1/2" x 3/4"
					NZ (1x)		NEUTRALIZAČNÍ ZAŘÍZENÍ S PŘEČERPÁVÁNÍM

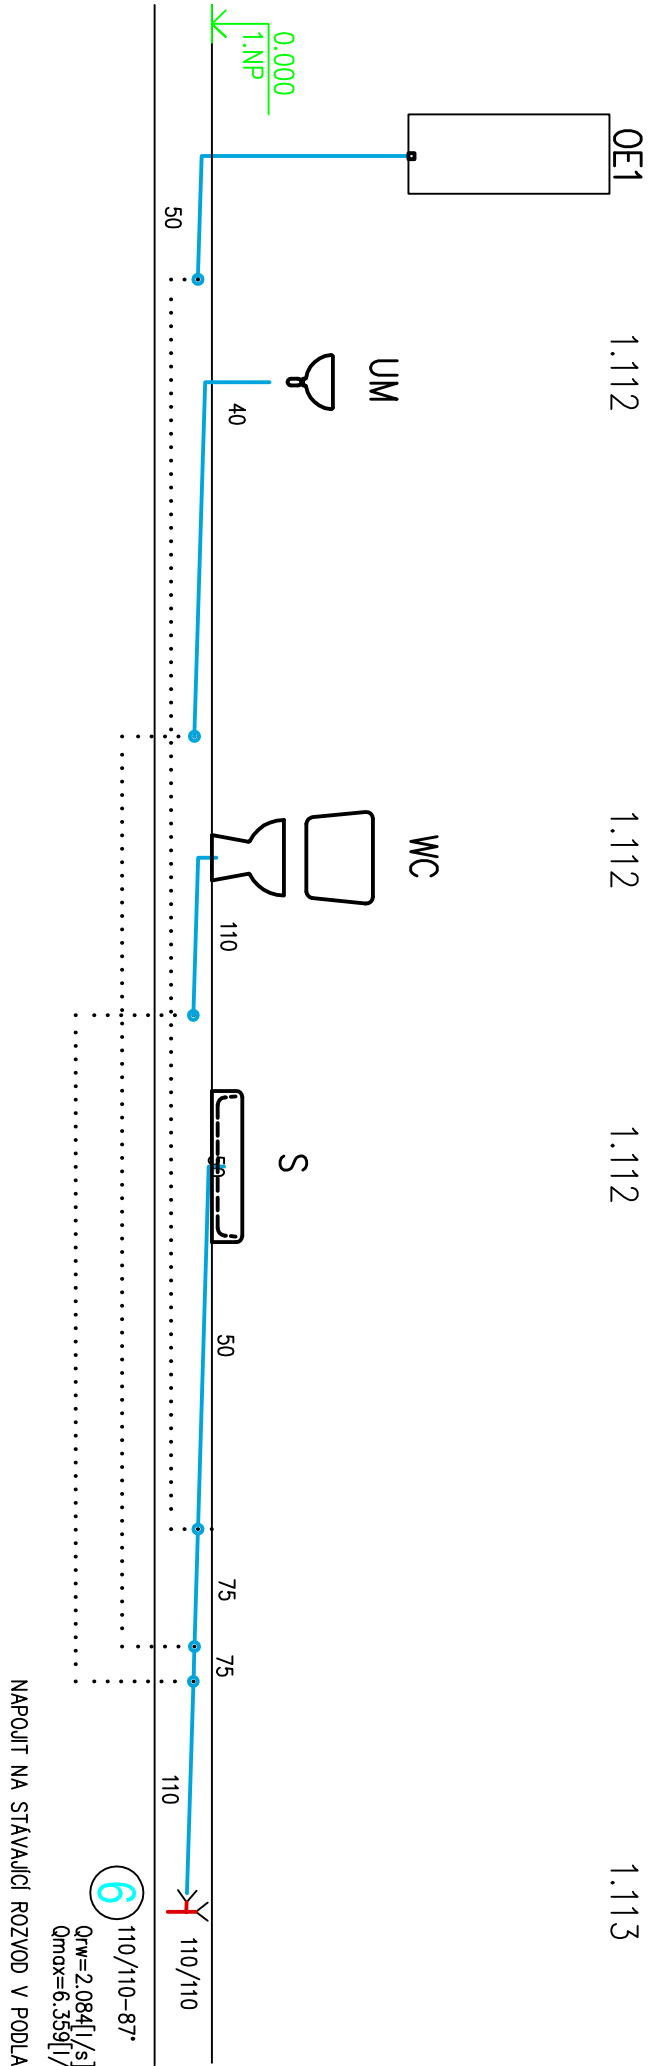

LEGENDA ČAR:

- PŘIPOJOVACÍ POTRUBÍ PP HT
- NOVÉ SPLAŠKOVÉ POTRUBÍ (V PODLAŽE) PVC KG

ODPOVĚDNÝ PROJEKTANT				PROJEKTANT AKCE			
<div><div><div></div><div>Ing. Jan Schrader</div></div><div><div>Koňmostská 1905, 356 01 Sokolov</div><div>IC: 454 09 811, +420 352 605 346,</div></div></div> <td colspan="4"><div><div><div></div><div>Ing. Milan Snopek</div></div><div><div>Švalbínského 1729, 356 01 Sokolov</div><div>IC: 031 22 905 <div>+420 723 769 862</div></div></div></div></td>				<div><div><div></div><div>Ing. Milan Snopek</div></div><div><div>Švalbínského 1729, 356 01 Sokolov</div><div>IC: 031 22 905 <div>+420 723 769 862</div></div></div></div>			
VYPRACOVAL	MgA. Jan Nějemník	KRESLIL		MgA. Jan Nějemník	STUPEŇ	DPS	PARĚ:
INVESTOR	Město Nejdek, náměstí Karla IV. 239, 36221 Nejdek				DATAUM	02/19	
KRAJ	Karlovarský	MŮ		Nejdek	ZAK.Č.	0352019	
AKCE: ZMĚNA ZPŮSOBU VYTÁPĚNÍ A STAVEBNÍ ÚPRAVY OBJEKTU NEJDEK, CHODOVSKÁ Č.P. 465					FORMAT	2A4	
					MĚRITKO	1:50	
OBSAH: PODELNÝ PROFIL KANALIZACE 6					Č. VÝKR.	D.1.4.1.6	