
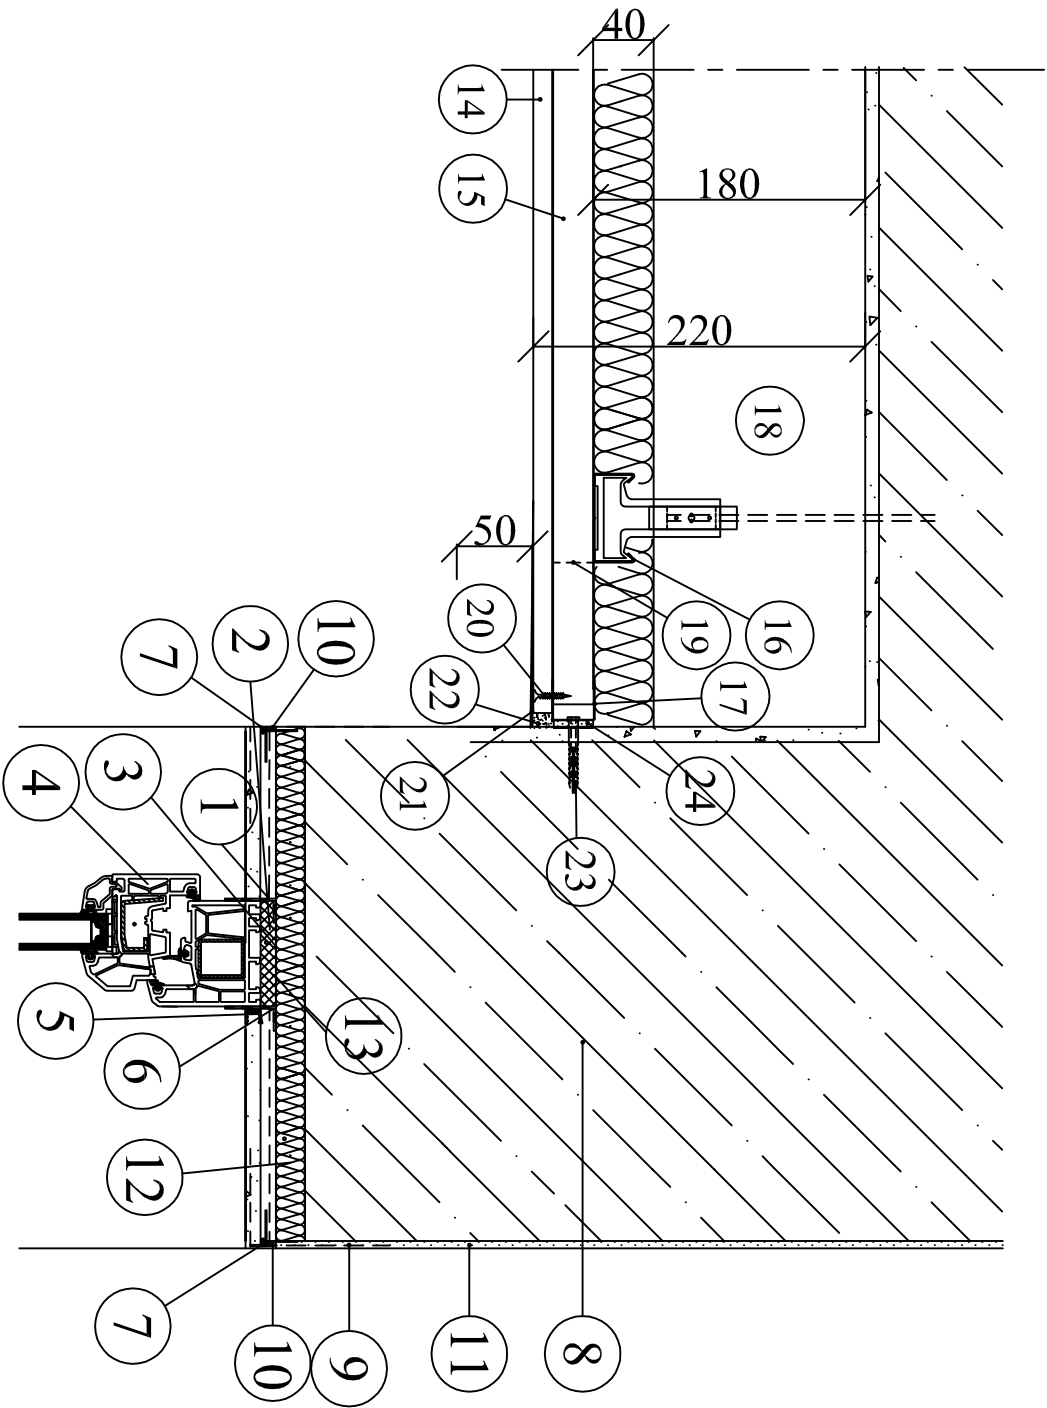



Rekonstrukce - bytový dům - umístění otvorové výplně k hraně vnitřního ostění - nadpraží

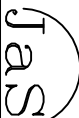

1. Vnitřní těsnící páska na penetrovaný podklad
2. Začistovací lišta
3. Nízkoexpanzní montážní pěna
4. Okenní profil
5. Ukončovací profil
6. Vnější těsnící páska paropropustná
7. Okapnička
8. Stávající zdivo
9. Výztužná tkanina
10. Stěrková vrstva
11. Stávající venkovní omítka
12. Deska XPS, tl. 20mm lepená PU lepidlem, nebo na nízkoexpanzní pěnu
13. Oc. profil pro uchycení rámu
14. Sádkartonová deska Rigips 12,5mm
15. Montážní profil R-CD
16. Nosný profil R-CD
17. Obvodový profil UD
18. Závěs
19. Křížová spojka (úhlová kotva)
20. Rychlošrouby Rigips 212/25 TN
21. Zatmeleno
22. Natmelená výztužná páska
23. Kotvení do obvodové konstrukce
24. Napojovací těsnění

ODPOVĚDNÝ PROJEKTANT				PROJEKTANT AKCE			
<div><div></div><div>Ing. Jan Schrader Kosmonautů 1905, 356 01 Sokolov IČ: 454 09 811, +420 352 605 346.</div></div>				<div><div></div><div>Ing. Milan Snopek Švadinského 1729, 356 01 Sokolov IČ: 031 22 905 ☒ +420 723 769 862</div></div>			
VYPRACOVAL	MgA. Jan Nějemník	KRESLIL		MgA. Jan Nějemník	STUPEŇ	DPS	PARÉ:
INVESTOR	Město Nejdek, náměstí Karla IV. 239, 36221 Nejdek				datum	02/19	
KRAJ	Karlovarský	MÚ		Nejdek	ZAK. č.	0362019	
AKCE:	ZMĚNA ZPŮSOBU VYTÁPĚNÍ A STAVEBNÍ ÚPRAVY OBJEKTU NEJDEK, CHODOVSKÁ č.p. 465				FORMÁT	2A4	
					MĚRITKO	1:5	
					č. vtkr.		
OBSAH: KONSTRUKČNÍ DETAIL „C1”				D.1.1.18			