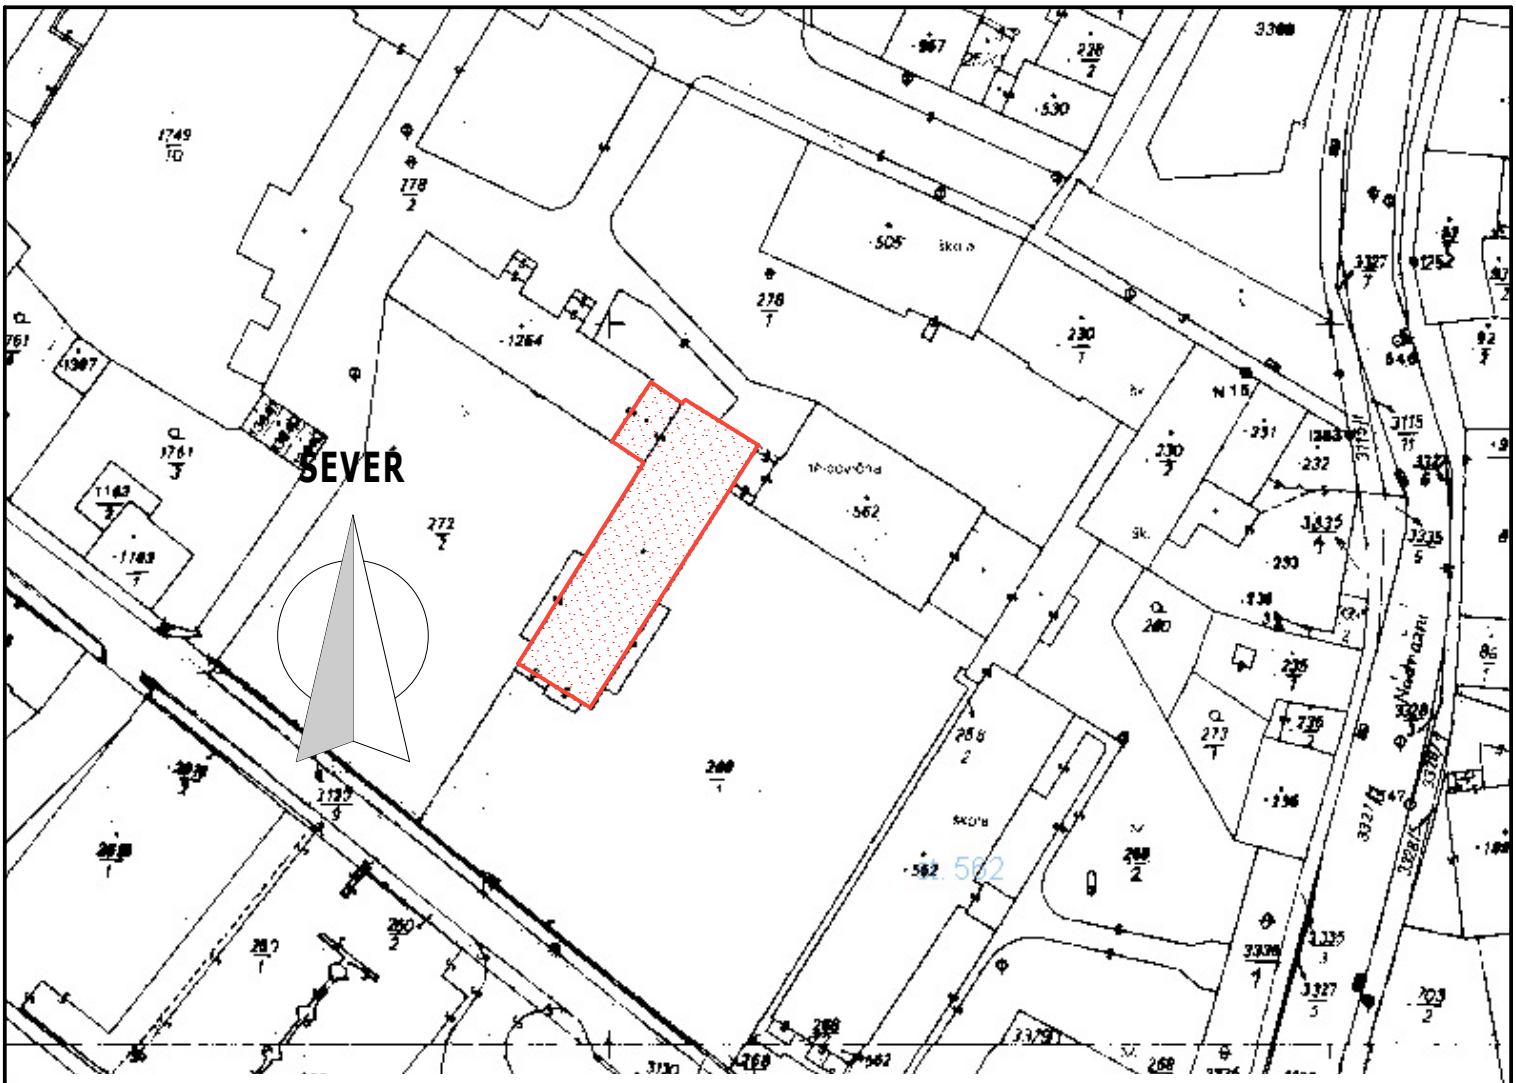

LEGENDA

Jídelna ZŠ nám. Karla IV., Nejdek

PROJEKTOVÁ KANCELÁŘ PS

PROJEKTOVÁ KANCELÁŘ PS , Bří Čapků 550 , 362 21 Nejdek
Ing. Irena Pichlová - Oto Szakos

OTO SZAKOS - projektová kancelář, Nové Hamry 392, 362 24 - Tel. 353 396 341, 602 403 842, e-mail. otoszakos@seznam.cz
Ing. IRENA PICHLOVÁ, Smetanova 467, 362 21 Nejdek, - Tel. 353 618 892, 775 252 580, e-mail: pichlova.irena@seznam.cz

Zodpovědný projektant: Ing. Irena Pichlová	Podpis:
Kreslil: Ing. Irena Pichlová	

Kraj:	Karlovarský	Obec:	Nejdek	Souprava:	Formát: 1x A4
Objednatel:	Město Nejdek, IČ: 00254801 nám. Karla IV, 239, Nejdek, 362 21				Měřítko:
Číslo zakázky:	PS.14.2016	Datum:	06.2016		Autorizace :
Akce:	**Rekonstrukce školní jídelny ZŠ nám. Karla IV., Nejdek**		Stupeň: DPS		
Část:	C. - Situační výkresy				
Výkres:	C.02. - Situační výkres zákres stavby do KM				