PŮDORYS - 1.P.P. + ŘEZY A DETAILY

M 1:50

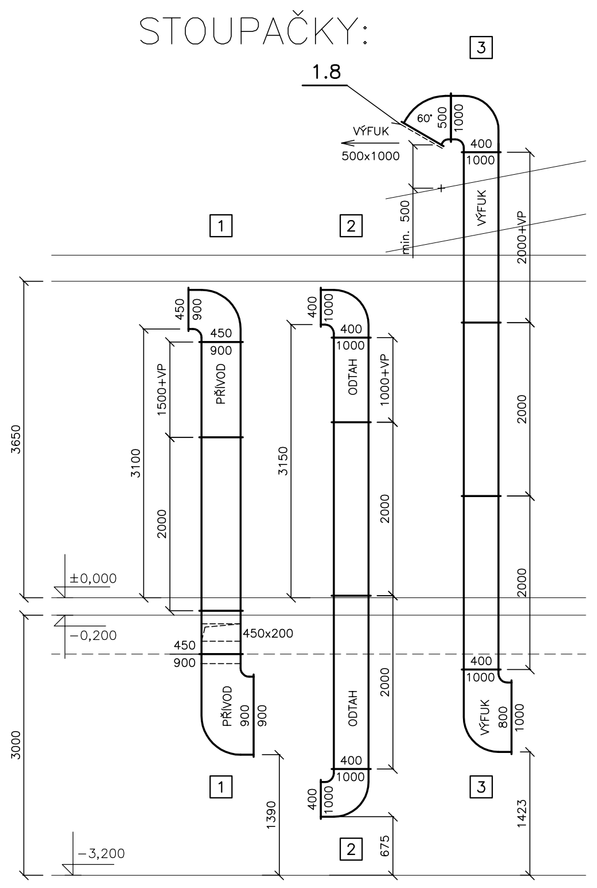

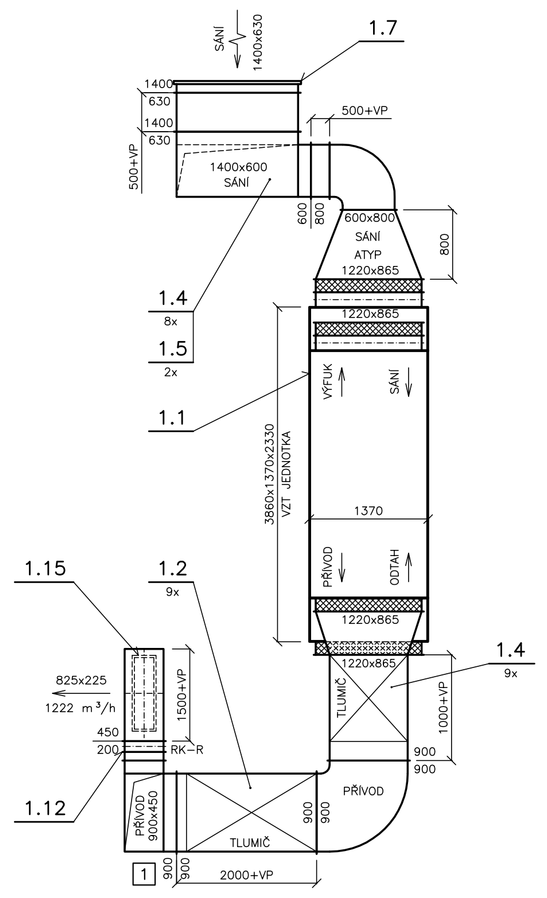

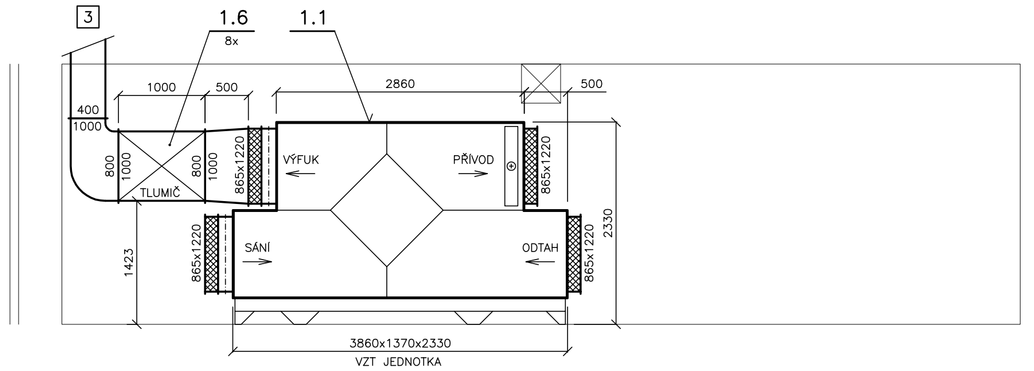

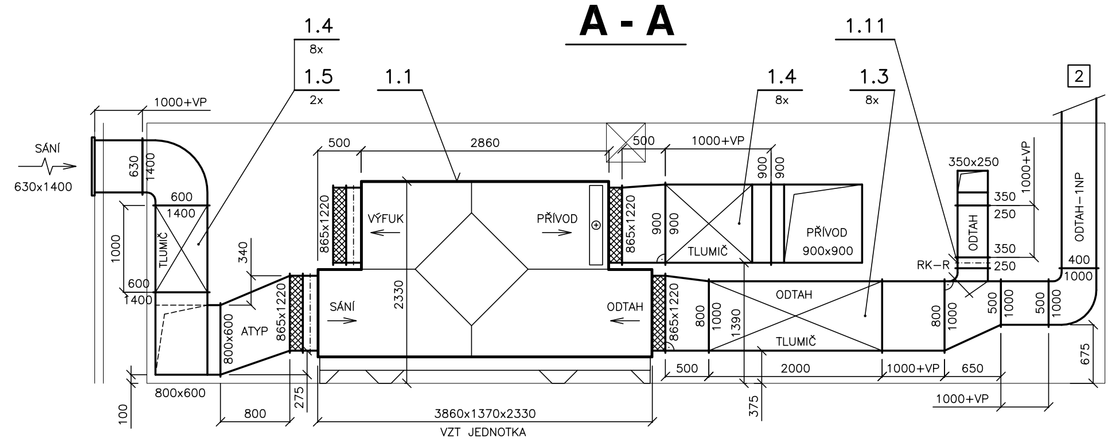

PŮDORYS - 1.P.P.

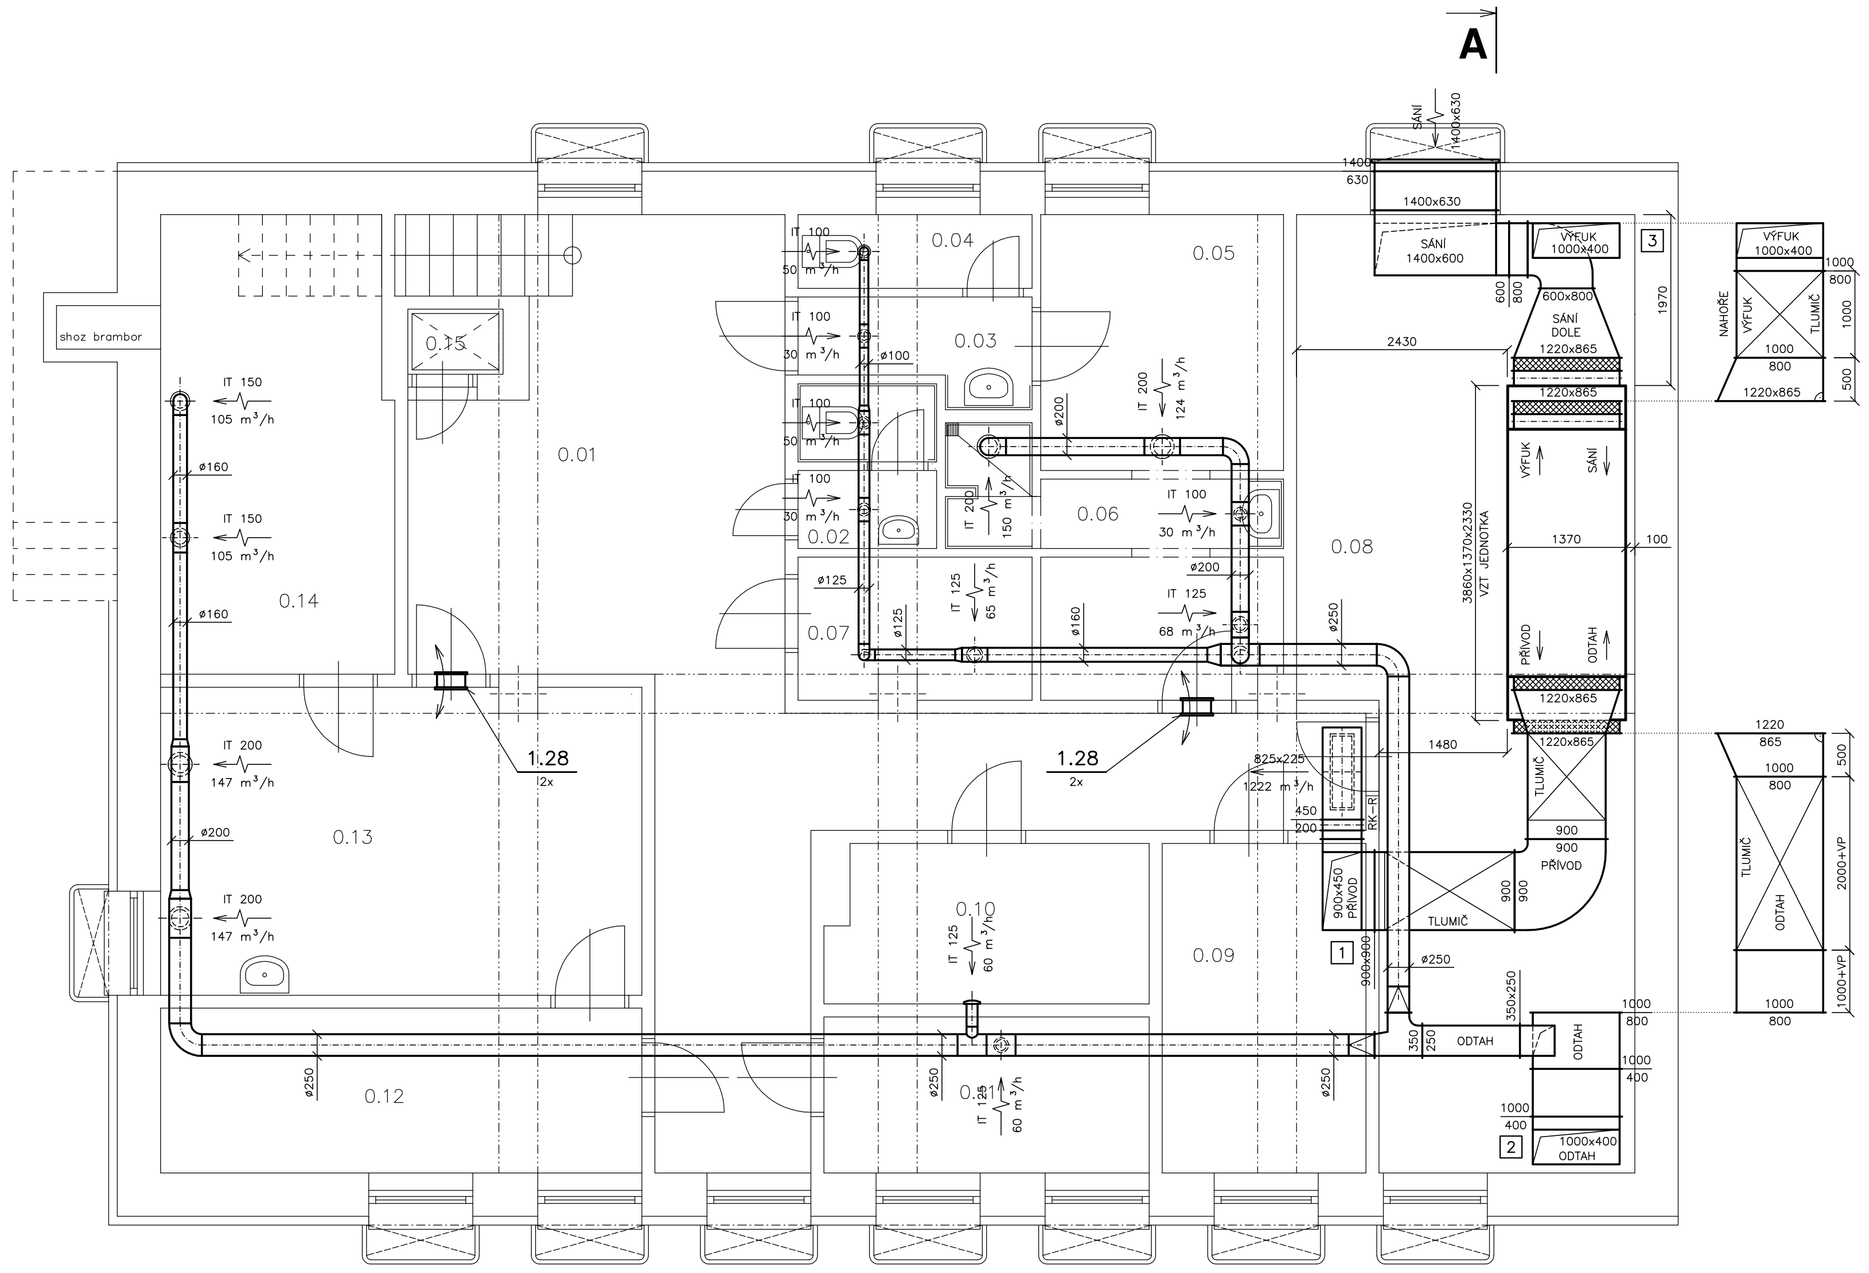

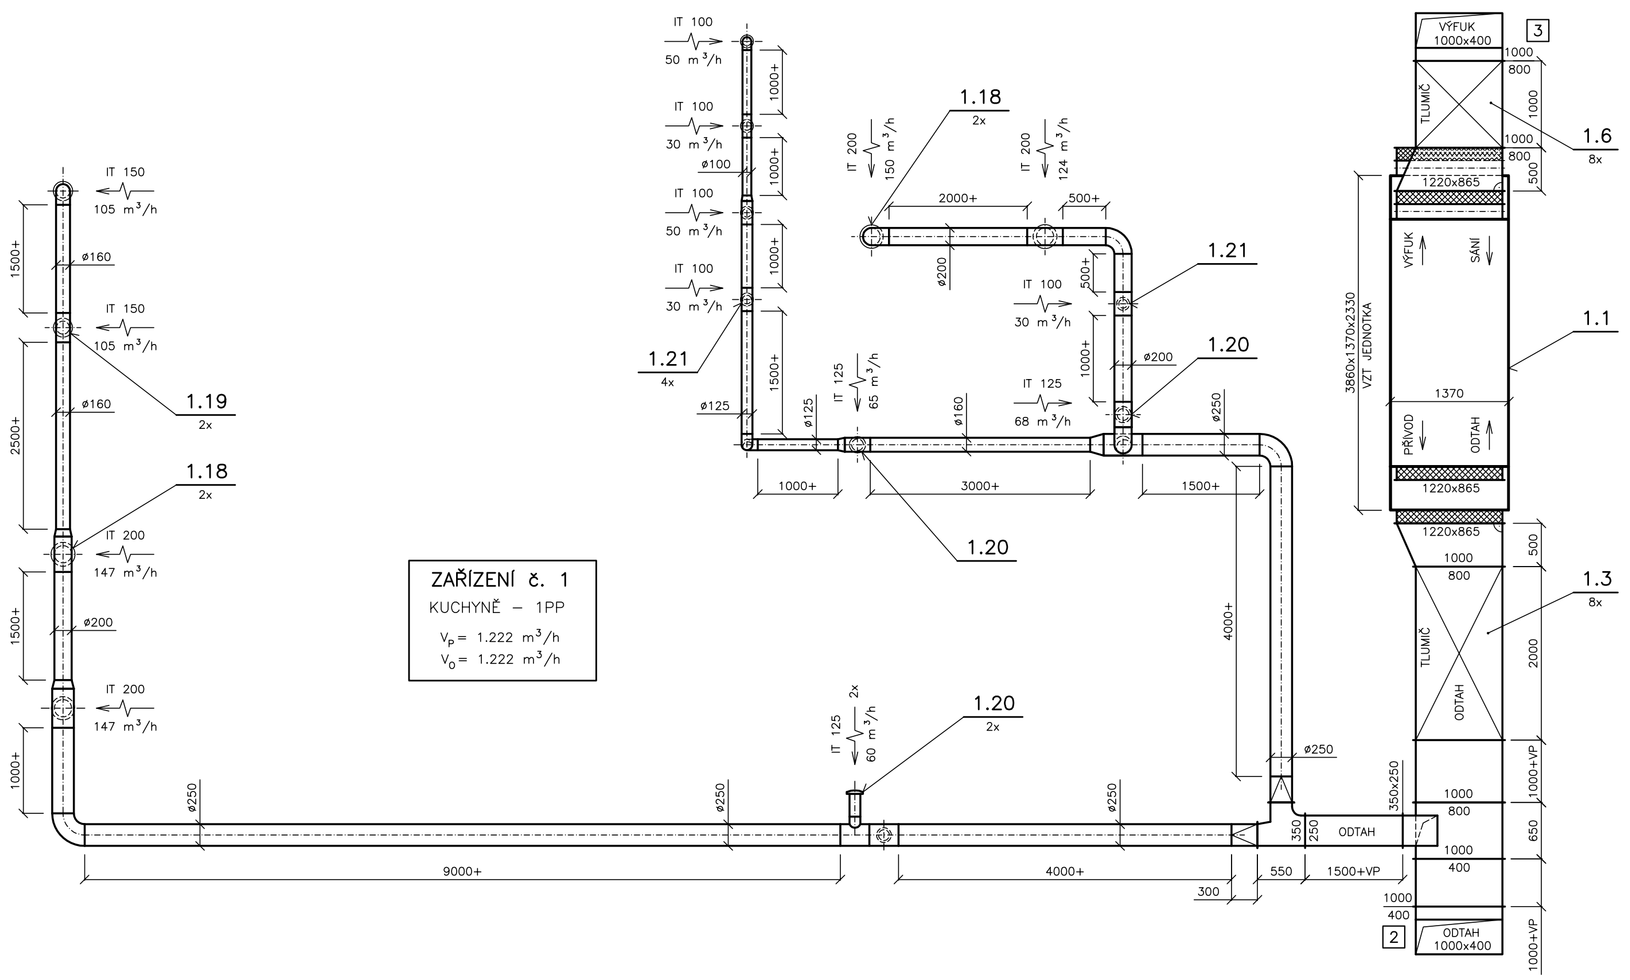

LEGENDA MÍSTNOSTÍ

Č.M.	NÁZEV	PL. [m2]
0.01	SCHODIŠTĚ, CHODBA	40,37
0.02	WC S PŘEDSÍNÍ UČNÍ	2,88
0.03	PŘEDSÍŇ WC	2,83
0.04	WC PERSONÁL	2,29
0.05	ŠATNA PERS.	12,79
0.06	UMÝVÁRNA PERSONÁL	3,71
0.07	ŠATNA UČNÍ	4,32
0.08	STROJOVNA VZT	37,92
0.09	SKLAD INVENTÁŘE	8,93
0.10	SKLAD ČISTÍC.PROSTŘ.	6,75
0.11	SKLAD STER.POTRAVIN	6,65
0.12	SKLAD – NEVYUŽÍVÁN	10,55
0.13	ŠKRÁBÁNÍ BRAMBOR	19,57
0.14	SKLAD BRAMBOR	13,99
0.15	VÝTAH	0,83
	CELKEM	174,38

POKUD NENÍ VÝŠKA VEDENÍ POTRUBÍ VÝSLOVNĚ UVEDENA VE VÝKRESE, BUDE POTRUBÍ VEDENO TĚSNĚ POD STROPEM, POD NOSNÍKEM NEBO VE STAVEBNÍM OTVORU K TOMU URČENÉM.

HLAVNÍ INŽENÝR PROJEKTU: Ing. I. Pichlová	ZODPOVĚDNÝ PROJEKTANT: Petr Matoušek	PETR MATOUŠEK **AIR GAS** *Projekt* Závodu míru 578, Karlovy Vary IČO: 670 95 798	
INVESTOR:	Město Nejdek, Náměstí Karla IV. 239, 362 21 Nejdek		
OBJEDNAVATEL:	Ing. Irena Pichlová, Smetanova 467, 362 21 Nejdek		
AKCE: **REKONSTRUKCE ŠKOLNÍ JÍDELNY ZŠ NÁMĚSTÍ KARLA IV., NEJDEK** **D.1.4.2 - VZDUCHOTECHNIKA**			ČÍSLO PARÉ:
KRAJ: Karlovarský	STUPEŇ PD: Dokumentace pro provádění stavby		MĚŘÍTKO: 1 : 50
DATUM: 01 / 2020	ZAK. ČÍSLO: AGP 8 / 2020		
OBSAH VÝKRESU: **PŮDORYS - 1.P.P., ŘEZY, DETAILY**			ČÍSLO PŘÍLOHY: D.1.4.2 - 02