


RS1.2

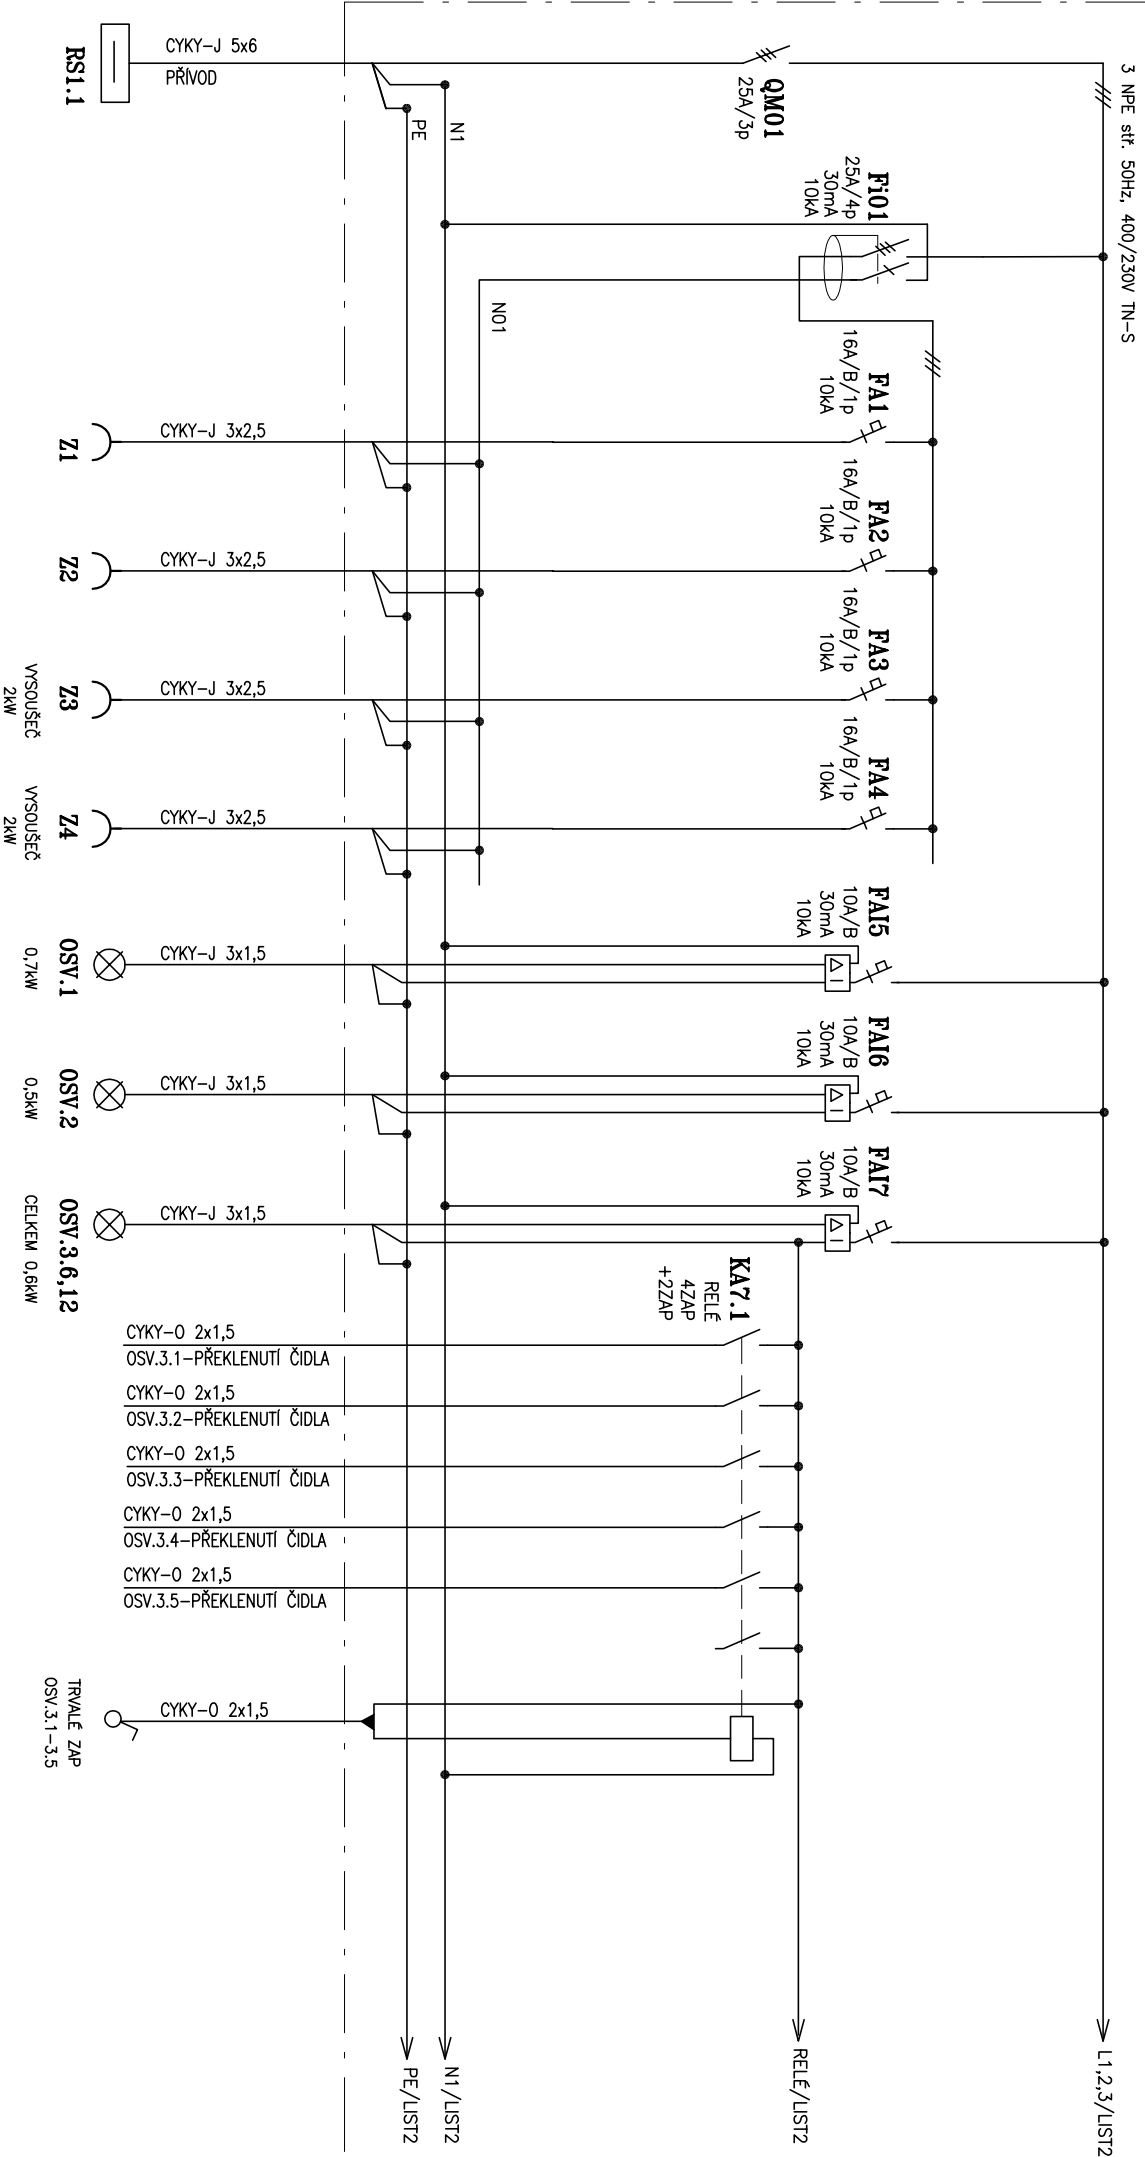

ELEKTROPLAN s.r.o.		PC 16-052/ROZVADĚČE	
ODP. PROJ.	REMŠOVSKÝ	č.výkresu D.1.4.4-8	
VYPRACOVAN	B.C. PROSKÝ	STR. 1 SUM. 3	
DATUM	05/2016		
ZK.Č.	16-052		
KARH, LUDČSKA 12, 380 06 IČ : 263 94 472 TEL. : 35367665			
STANBA:			
REKONSTRUKCE ŠKOLNÍ JIDELNY - ZŠ NÁM.KARLA IV, NEJDEK			
Díl.Č. Část:			
ROZVADĚČ KS1.2			
OBSAH			
SCHEMA SÍLOVÝCH OBVODŮ			