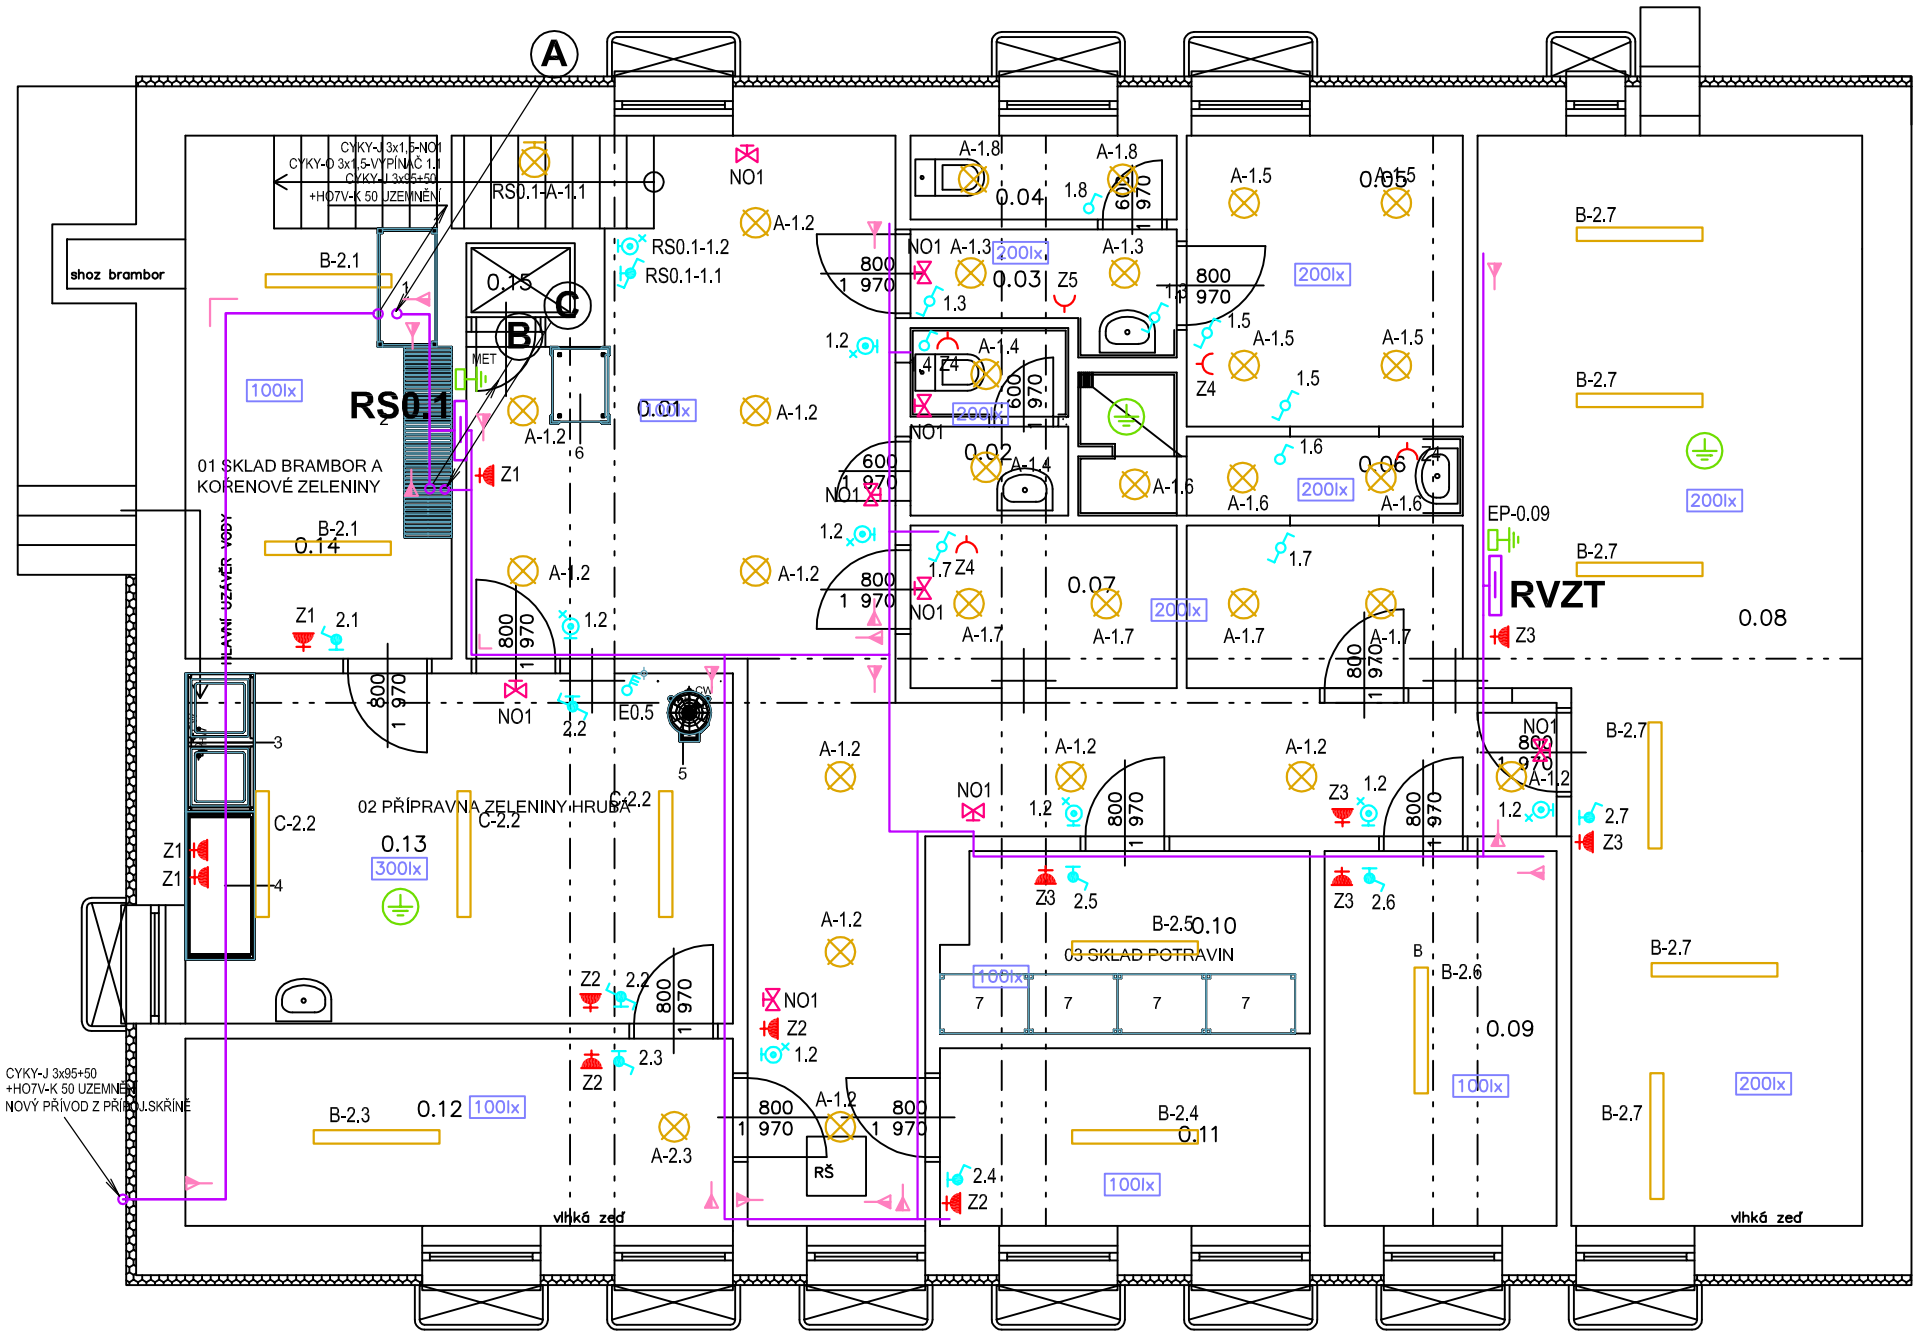

LEGENDA

- HLAVNÍ KABELOVÁ TRASA
- HLAVNÍ KABELOVÁ TRASA V PODLAZE V TRUBKÁCH
- LINEÁRNÍ LED SVÍTIDLO
- STROPNÍ SVÍTIDLO LED
- NÁSTĚNNÉ SVÍTIDLO LED
- NÁSTĚNNÉ NOUZOVÉ SVÍTIDLO S VLASTNÍ BATERIÍ
- JEDNOPÓLOVÝ SPÍNAČ řaz.1, POD OMÍTKU IP20
- STŘÍDAVÝ PŘEPÍNAČ řaz.6, POD OMÍTKU IP20
- TŘÍFÁZOVÝ VYPÍNAČ 400V, IP65 (polozapuštěné nebo nástěnné provedení)
- JEDNOPÓLOVÝ SPÍNAČ řaz.1, NA POVRCH, IP44
- STŘÍDAVÝ PŘEPÍNAČ řaz.6, NA POVRCH IP44
- IMPULSNÍ TLAČÍTKO řaz.1/0So S ORIENTAČ.DOUTNAVKOU, NA POVRCH IP44
- ZÁSUVKA 230V/16A, POD OMÍTKU IP20
- ZÁSUVKA 230V/16A, NA POVRCHU IP44
- EKVIPOTENCIÁLNÍ PŘÍPOJNICE PRO OCHRANNÉ A DOPLŇUJÍCÍ POSPOJOVÁNÍ
- V PROSTORU PROVEDENO DOPLŇUJÍCÍ POSPOJOVÁNÍ
- 300lx OSVĚTLENOST NA SROVNÁVACÍ ROVINĚ DLE NORMY ČSN EN 12464-1
- TRASA NA POVRCHU NA KABEL.LÁVKÁCH
  žlab 54/150
  konzola+2x závit.tyč do stropu

LEGENDA SVÍTIDEL

A - PŘISAZENÉ LED SVÍTIDLO PRŮM.375mm, 28W/2300lm/4000K
B - LINEÁRNÍ LED SVÍTIDLO, 33W/3400lm/4000K, IP65
C - LINEÁRNÍ LED SVÍTIDLO, 42W/4800lm/4000K, IP65
D - LINEÁRNÍ LED SVÍTIDLO, 60W/6500lm/4000K, IP65
E - LED PANEL 60x60cm, 58W/5500lm/4000K, IP40

NAPĚŤOVÁ SOUSTAVA : 3 PEN stř.50Hz, 400V/230V/TN-C - přívod
3 NPE stř.50Hz, 400V/230V/TN-S
1 NPE stř.50Hz, 230V/TN-S

OCHRANNÁ OPATŘENÍ DLE ČSN 33 2000-4-41 ed.2 :

STUPEŇ OCHRANY - ZÁKLADNÍ : AUTOMATICKÉ ODPOJENÍ OD ZDROJE
- DOPLNĚNÁ : PROUDOVÝ CHRÁNIČ
: OCHRANNÝM POSPOJOVÁNÍM

LEGENDA MÍSTNOSTÍ

Č.M.	NÁZEV	PL. [m2]	ÚPRAVA POVRCHŮ PODLAHA	STĚNY	STROP	POZNÁMKA
0.01	SCHODIŠTĚ, CHODBA	40,37	KERAMICKÁ DLAŽBA	ŠTUKOVÁ OMÍTKA	ŠTUKOVÁ OMÍTKA	KERAM. SOKL V.50 MM
0.02	WC S PŘEDSÍNÍ UČNÍ	2,88	KERAMICKÁ DLAŽBA	BĚLN.OBKLAD DO V 1800	ŠTUKOVÁ OMÍTKA	
0.03	PŘEDSÍŇ WC	2,83	KERAMICKÁ DLAŽBA	BĚLN.OBKLAD DO V 1800	SDK PODHLED	
0.04	WC PERSONÁL	2,29	KERAMICKÁ DLAŽBA	BĚLN.OBKLAD DO V 1800	ŠTUKOVÁ OMÍTKA	
0.05	ŠATNA PERS.	12,79	KERAMICKÁ DLAŽBA	ŠTUKOVÁ OMÍTKA	ŠTUKOVÁ OMÍTKA	KERAM. SOKL V.50 MM
0.06	UMÝVÁRNA PERSONÁL	3,71	KERAMICKÁ DLAŽBA	BĚLN.OBKLAD DO V 2000	SDK PODHLED	
0.07	ŠATNA UČNÍ	4,32	KERAMICKÁ DLAŽBA	ŠTUKOVÁ OMÍTKA	ŠTUKOVÁ OMÍTKA	KERAM. SOKL V.50 MM
0.08	STROJOVNA VZT	37,92	BETONOVÁ MAZANINA	ŠTUKOVÁ OMÍTKA	ŠTUKOVÁ OMÍTKA	
0.09	SKLAD INVENTÁŘE	8,93	KERAMICKÁ DLAŽBA	ŠTUKOVÁ OMÍTKA	ŠTUKOVÁ OMÍTKA	KERAM. SOKL V.50 MM
0.10	SKLAD ČISTÍC.PROSTŘ.	6,75	KERAMICKÁ DLAŽBA	ŠTUKOVÁ OMÍTKA	ŠTUKOVÁ OMÍTKA	KERAM. SOKL V.50 MM
0.11	SKLAD STER.POTRAVIN	6,65	KERAMICKÁ DLAŽBA	ŠTUKOVÁ OMÍTKA	ŠTUKOVÁ OMÍTKA	KERAM. SOKL V.50 MM
0.12	SKLAD – NEVYUŽÍVÁN	10,55	KERAMICKÁ DLAŽBA	ŠTUKOVÁ OMÍTKA	ŠTUKOVÁ OMÍTKA	KERAM. SOKL V.50 MM
0.13	ŠKRÁBÁNÍ BRAMBOR	19,57	KERAMICKÁ DLAŽBA	BĚLN.OBKLAD DO V 2000	ŠTUKOVÁ OMÍTKA	
0.14	SKLAD BRAMBOR	13,99	BETONOVÁ MAZANINA	ŠTUKOVÁ OMÍTKA	ŠTUKOVÁ OMÍTKA	
0.15	VÝTAH	0,83	BETONOVÁ MAZANINA	ŠTUKOVÁ OMÍTKA	ŠTUKOVÁ OMÍTKA	
CELKEM		174,38				

A CYKY-J 3x70+50 - PŘÍVOD RK
CYKY-J 4x10 - PŘÍVOD RS1.1
CYKY-J 4x10 - PŘÍVOD RVZT

B CYKY-J 3x70+50 - PŘÍVOD RK
CYKY-J 4x10 - PŘÍVOD RS1.1
HOTV- U 10 - UZEMNĚNÍ RS1.1
HOTV- K 50 - UZEMNĚNÍ RK
HOTV- K 16 - EP-1.16
HOTV- K 16 - EP-1.06

C CYKY-J 5x6 - PŘÍVOD PRO RS0.1
CYKY-J 5x2,5 - PŘÍVOD PRO E0.5 (ŠKRABKA)

ELEKTROPLAN s.r.o.
PROJEKTY A REALIZACE STAVEB A ZAŘÍZENÍ ELEKTRO

TEL: 353 567 665
FAX: 353 590 737
MOBIL: 602 115 924
IČ: 263 94 472
360 06 KARLOVY VARY,
LOKETSKÁ 12

VYPRACOVAL	Bc.PRUSKÝ	ZODP.PROJ. REMIŠOVSKÝ	HIP ING.PICHLOVÁ
INVESTOR	MĚSTO NEJDEK, NÁMĚSTÍ KARLA IV. 239, 36221 NEJDEK		
STAVBA	REKONSTRUKCE ŠKOLNÍ JÍDELNY ZŠ NÁMĚSTÍ KARLA IV, NEJDEK	FORMÁT	2 A 4
		DATUM	06/2016
		MĚŘÍTKO	1 : 75
		STUPEŇ	DPS
ČÁST	D.1.4.4 – ZAŘÍZENÍ ELEKTRO	Č. ZAKÁZKY	16 – 052
OBSAH	PŮDORYS 1.PP	č.v.	D.1.4.4–4