


RS0.1

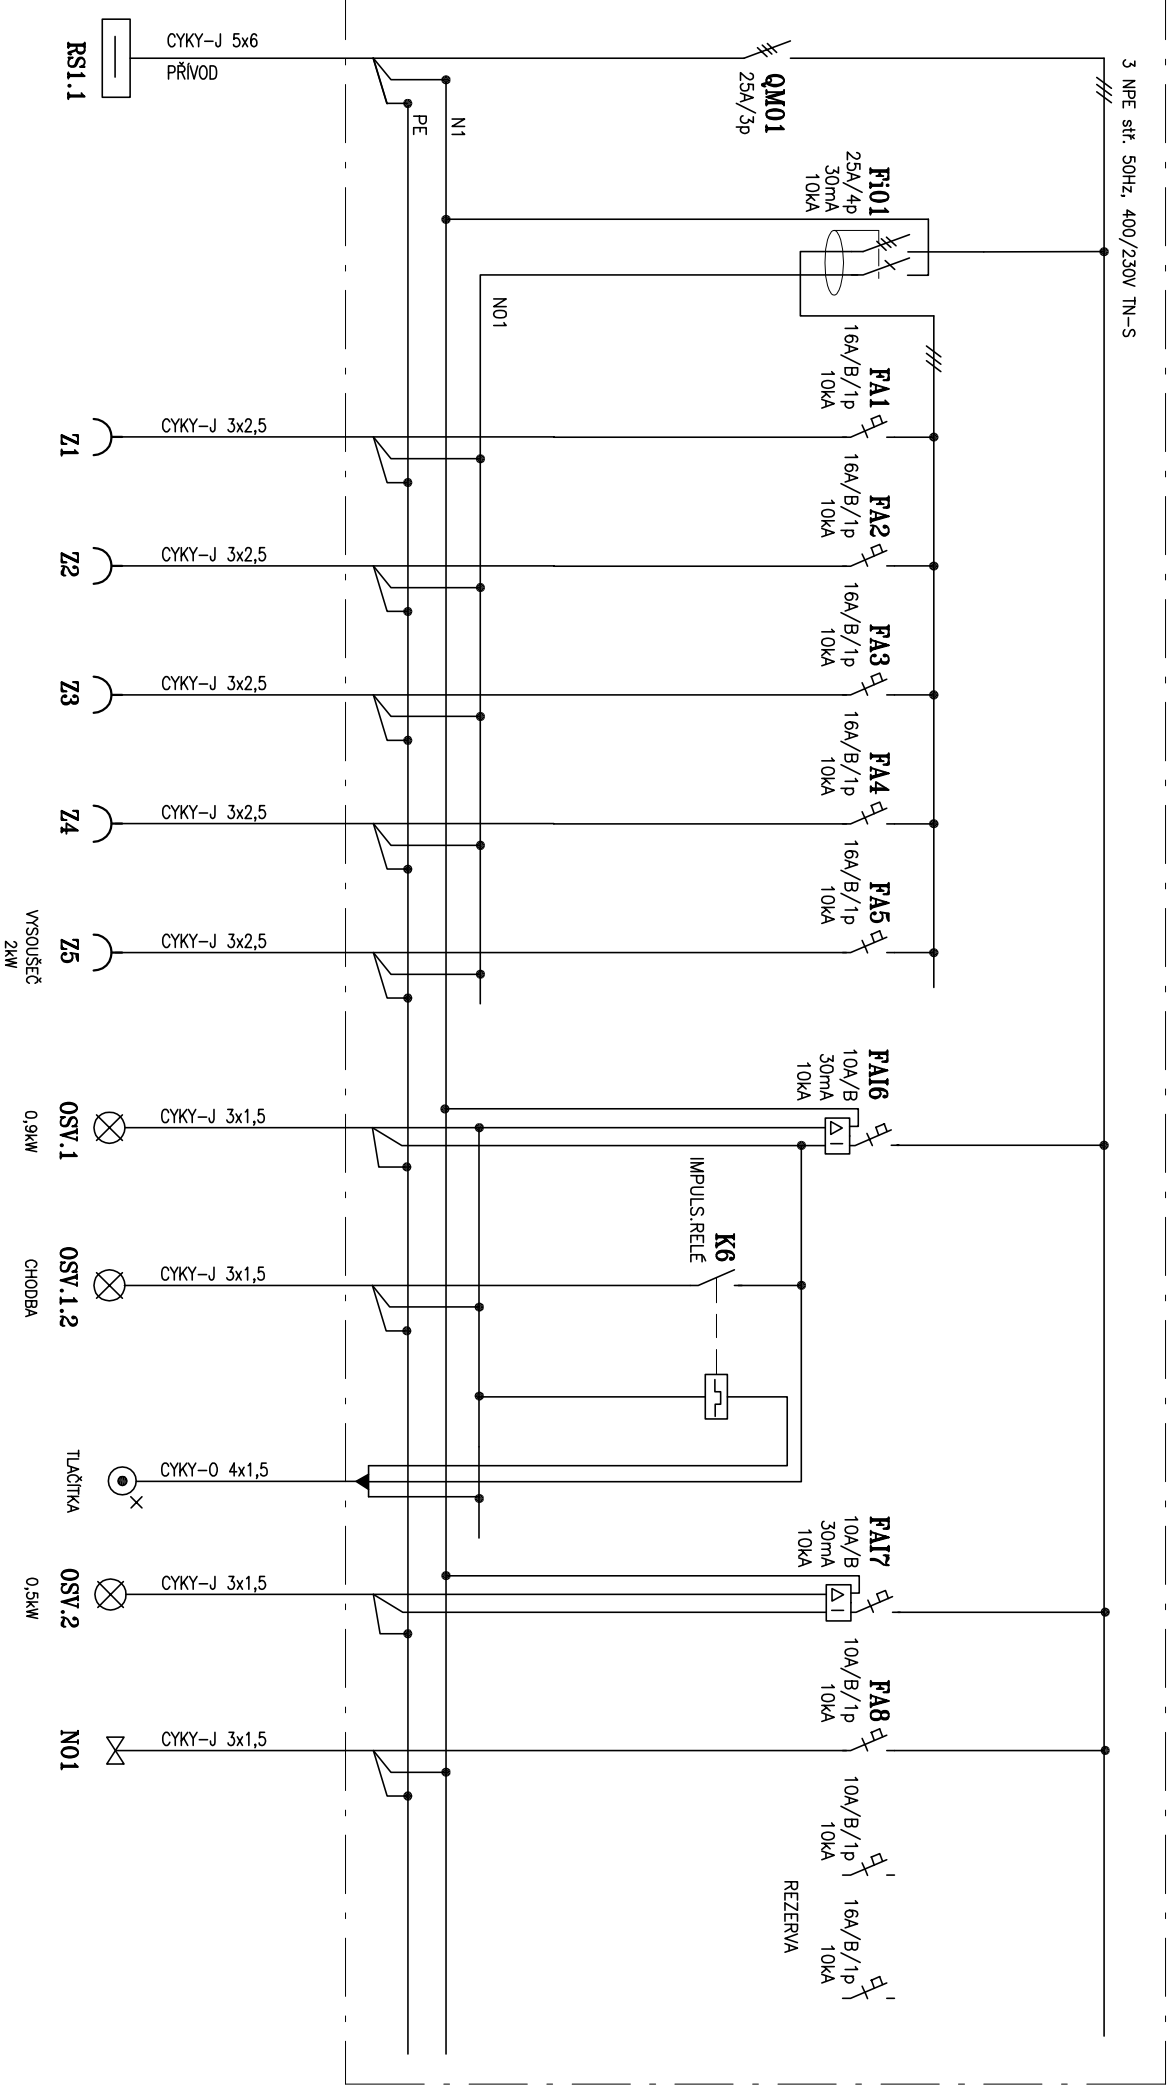

| | | | | | | | |
|----------------------------|--|--|---|--|--|----------------------|--|
| ELEKTROPLAN s.r.o. | | | STANBA: REKONSTRUKCE ŠKOLNÍ JIDELNY – ZŠ NÁM.KARLA IV, NEJDEK | | | PC 16-052/ROZVADĚČE | |
| K. NÁV. LOKESKA 12, 360 06 | | | DÍLČÍ ČÁSTI: ROZVADĚČ RS0.1 | | | Č. VÝKRESU D.1.4.4-6 | |
| ID : 263 94 472 | | | OBSAH: SCHÉMA SILOVÝCH OBVODŮ | | | STR. 1 | |
| TEL : 35367966 | | | ZAK.Č. 16-052 | | | SUM. 2 | |
| ODP. PROJ. REMÍŠOVSKÝ | | | VÝRABČOV. BE. PRUSKÝ | | | | |
| DATUM 05/2016 | | | | | | | |
| | | | | | | | |