


ŘEZ B-B, ŘEZ C-C

M 1:50

ŘEZ B-B

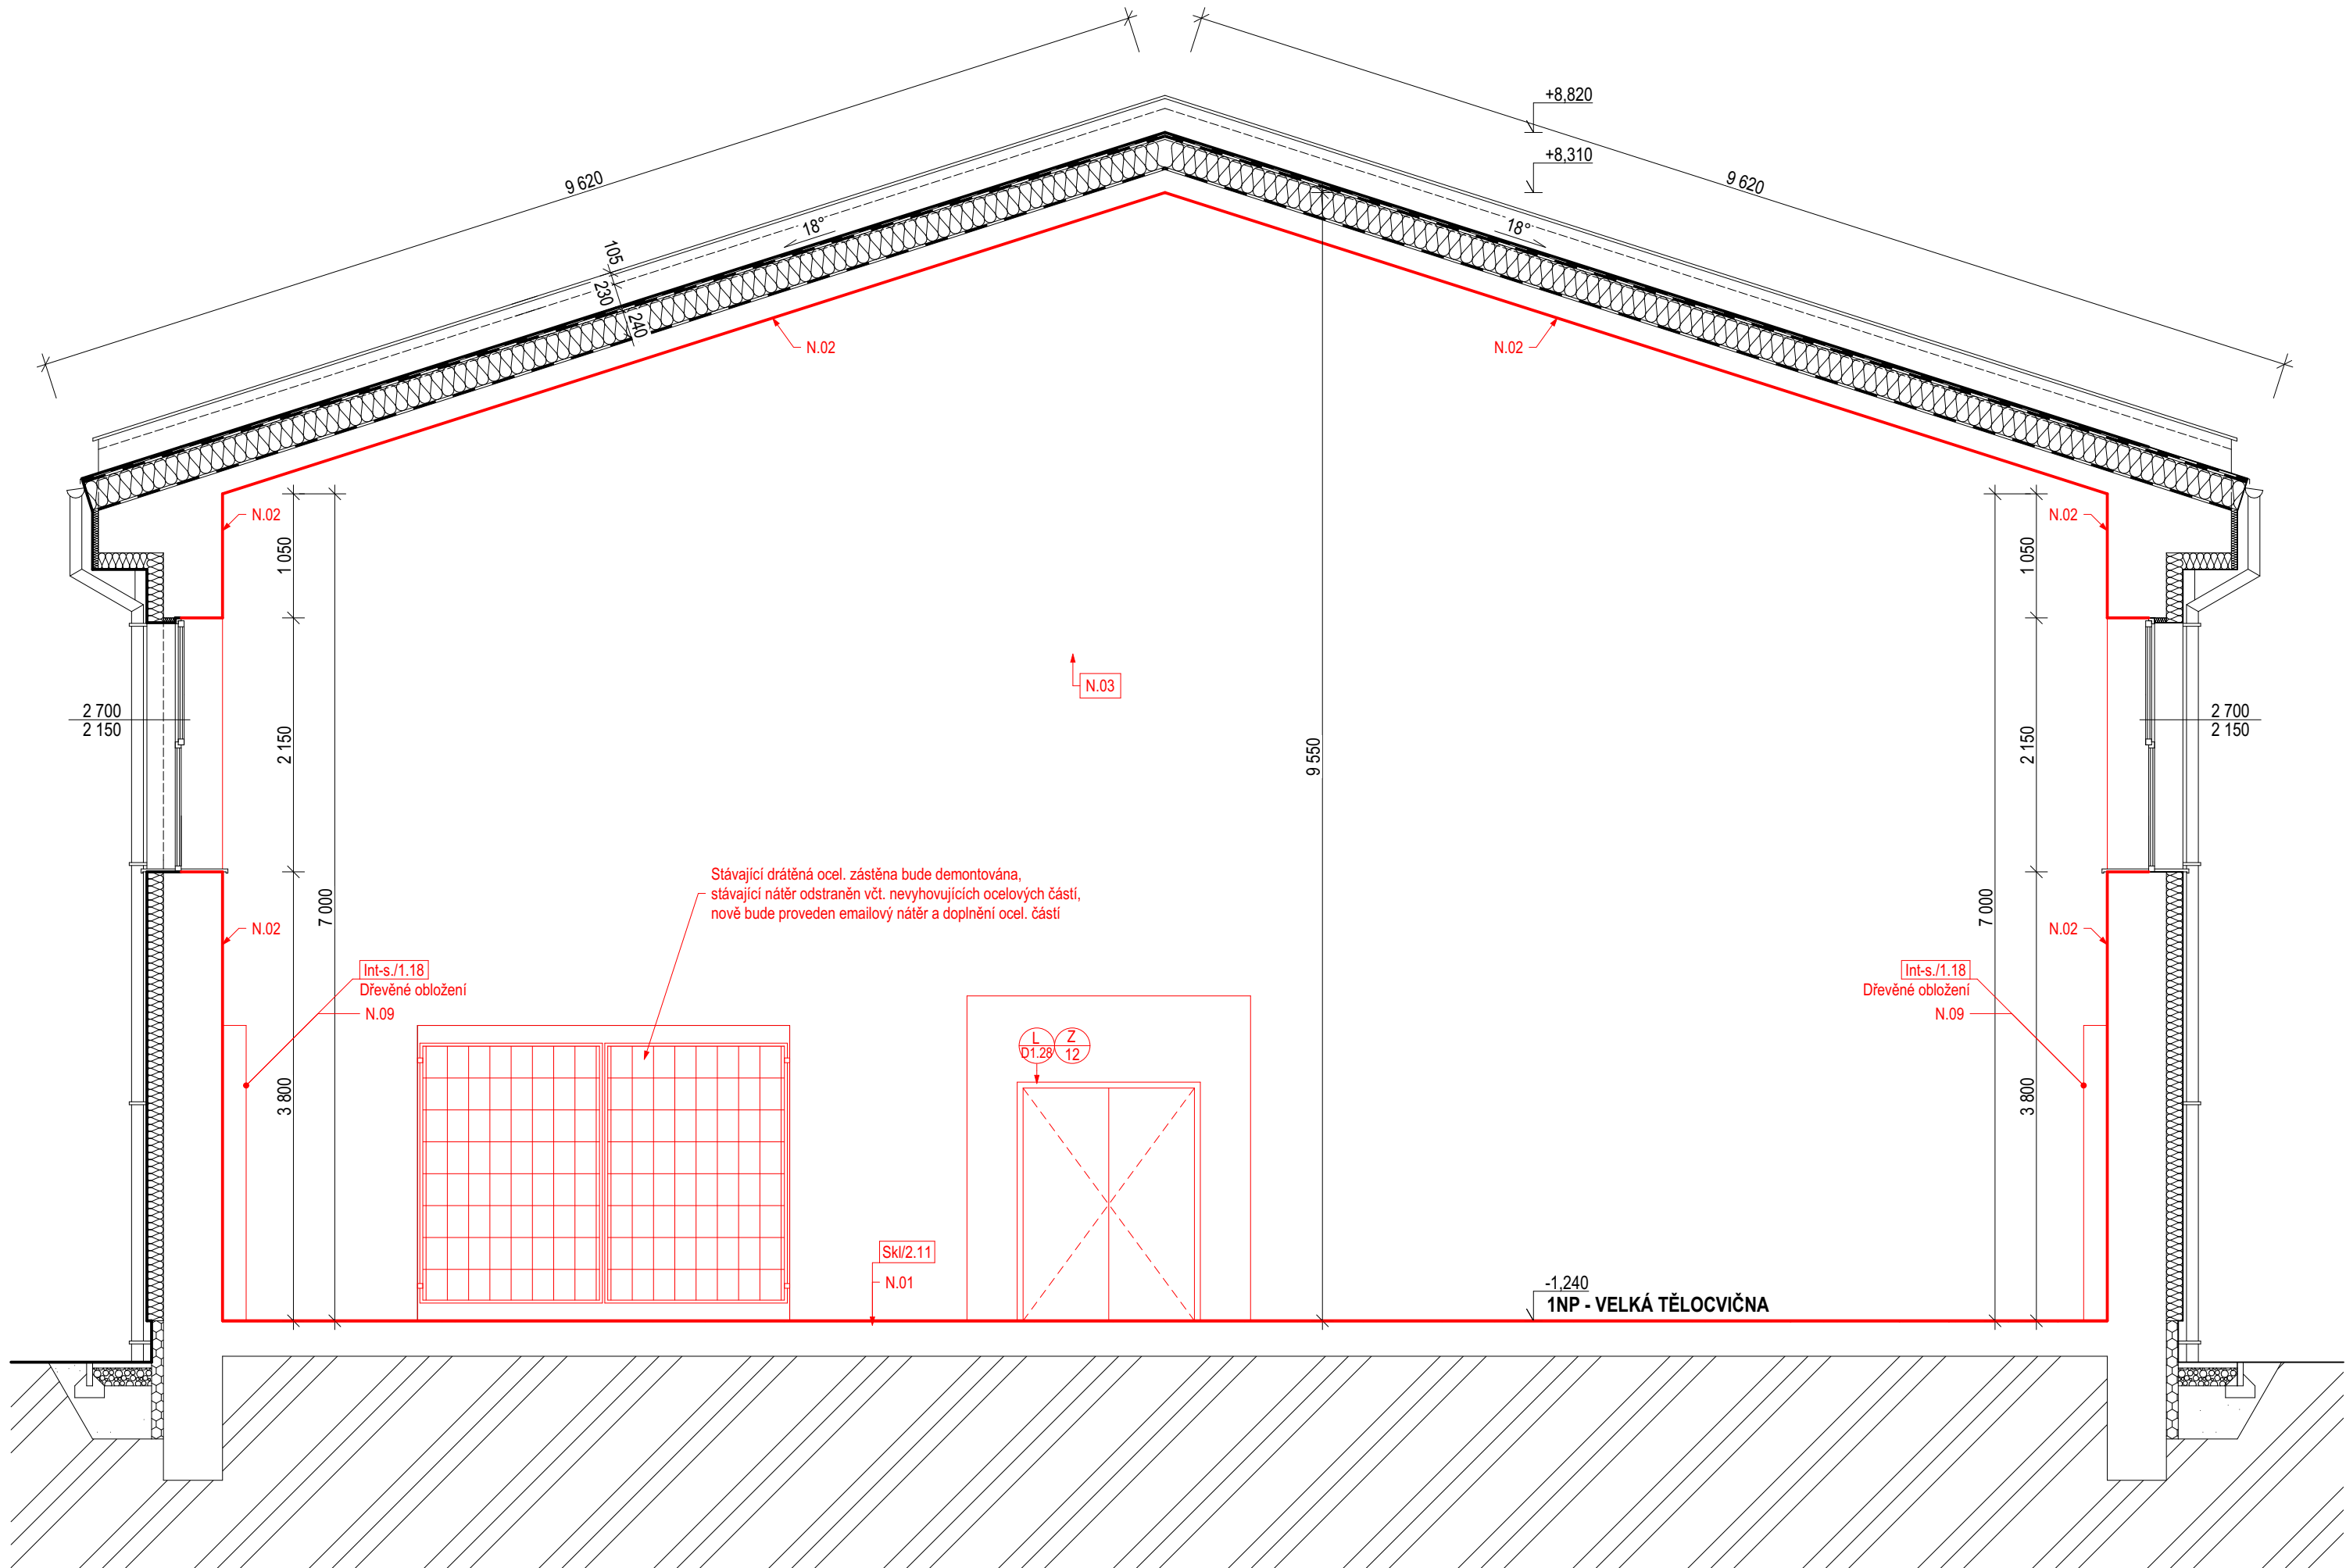

LEGENDA

- STÁVAJÍCÍ OBVODOVÁ KONSTRUKCE + KONTAKTNÍ ZATEPLOVACÍ SYSTÉM tl. 120 mm
- STÁVAJÍCÍ KONSTRUKCE
- ZAPRAVENÍ PO BOURACÍCH PRACÍCH KERAMICKÝM STŘEPEM S CEMENTOVOU MALTOU, POVRCHOVÁ ÚPRAVA POMOCÍ VCM
- VNITŘNÍ VÝPLŇOVÉ ZDIVO Z PÓROBETONOVÝCH TVÁRNIC NA TENKOVRSTVOU ZDÍČÍ MALTY
- ZDIVO Z CIHEL CP-P 15 NA M10 / DOZDÍVKA Z CIHEL PLNÝCH CP-P 15 NA M10 NUTNO PROVÁZAT SE STÁVAJÍCÍM ZDÍVEM POMOCÍ KAPES PŘÍP. POMOCÍ TRNOVÉ VÝZTUŽE - Ski/1.01
- ZDIVO Z PÓROBETONOVÝCH TVÁRNIC tl. 100 mm (100x249x599), P2-500, NA TENKOVRSTVÉ LEPIDLO - Ski/1.02
- ZDIVO Z PÓROBETONOVÝCH TVÁRNIC tl. 150 mm (150x249x599), P2-500, NA TENKOVRSTVÉ LEPIDLO - Ski/1.03
- VNITŘNÍ NENOSNÁ SDK STĚNA tl. 150 mm - Ski/1.04
- AKUSTICKÉ ZDIVO Z KERAMICKÝCH TVÁRNIC BROUŠENÝCH tl. 250 mm (250x249x330), P15, NA CELOPLOŠNÉ LEPIDLO - Ski/1.05
- ZDIVO Z PÓROBETONOVÝCH TVÁRNIC tl. 200 mm (200x249x599), P2-500, NA TENKOVRSTVÉ LEPIDLO - Ski/1.06
- DOPLNĚNÍ KCE PODLAHY
- PBR BLUŽŠÍ SPECIFIKACE POŽADAVKŮ - viz. D.1.3 POŽÁRNĚ BEZPEČNOSTNÍ ŘEŠENÍ STAVBY
- Ski/XX JEDNOTLIVÉ SKLADBY KONSTRUKCÍ
- Int-s./XX INTERIÉROVÉ VYBAVENÍ V RÁMCÍ STAVEBNÍ ČÁSTI
- IP-01 INSTALAČNÍ PŘEDSTĚNA Z PÓROBETONOVÝCH TVÁRNIC tl. 150 mm, v. 1,50 m
- M1 PRISÁVÁNÍ POD DVEŘNÍM KŘÍDLEM PRO PŘÍVOD VZDUCHU PŘIROZENÉ (DVEŘE BEZ PRAHU - ŠTĚRBINA 8-12 mm popř. DVEŘNÍ MŘÍŽKA)
- H HYDRANT - viz. D.1.3 POŽÁRNĚ BEZPEČNOSTNÍ ŘEŠENÍ STAVBY
- OT OTOPNÉ TĚLESO - viz. D.1.4 VYTÁPĚNÍ
- NOVÉ VÝPLNĚ OTVORŮ
- NOVÉ DVEŘNÍ VÝPLNĚ
- KI KLEMPÍRSKÉ PRVKY OBECNĚ
- Z ZÁMEČNICKÉ PRVKY OBECNĚ
- Pt PŘEKLAD TYPOVÝ
- Pa PŘEKLAD ATYPICKÝ - viz. D.1.2 - STAVEBNĚ KONSTRUKČNÍ ŘEŠENÍ

NOVÉ KONSTRUKCE

- N.01 - NOVÝ POVRCHOVÉ SKLADBY PODLAH
- Viz. jednotlivé skladby Ski/2.0X
- N.02 - PROVEDENÍ NOVÝCH OMÍTEK NA STĚNÁCH, STROPECH
- Původní omítky celoplošně osekány, nová provedena VPC omítka + štuková omítká + nátěr
- N.03 - NOVÉ ZAŘÍZOVACÍ PŘEDMĚTY (WC, umyvadla, baterie atd.)
- Budou instalovány a dodávány jako komplet včt. přípojovacích prvků
- N.04 - NOVÉ KER. OBKLADY STĚN
- Barvosnost a přesná velikost formátů bude určena na stavbě dle předložených vzorků investorem akce
- N.05 - NOVÁ KCE PODLAHY včt. NÁŠLAPNÉ VRSTVY
- N.06 - NOVÝ HYDRAULICKÝ VÝTAH
- N.07 - BEZBARIÉROÁ RAMPA


OSTATNÍ:

PŘI REKONSTRUKCI STAVBY JE NUTNÉ POSTUPOVAT DLE PLATNÝCH ČSN A TECHNOLOGICKÝCH PŘEDPISŮ A PRAVIDEL S OHLEDEM NA VŠECHNY PLATNÉ PŘEDPISY BOZP.

POKUD SE PŘI REALIZACI OBJEVÍ NEJASNOSTI NEBO DOJDE K NEPŘEDVÍDELNÝM OKOLNOSTEM JE NUTNÉ NEPRODLENĚ INFORMOVAT STAVEBNÍ A TECHNICKÝ DOZOR, PŘÍPADNĚ PROJEKTANTA.

PRO UPŘESNĚNÍ DALŠÍHO POSTUPU PRÁCE V RÁMCÍ VÝSTAVBY JE NUTNÉ VZÁJEMNĚ KOORDINOVAT TECHNICKOU DOKUMENTACI (VÝKRESOVOU A TEXTOVOU ČÁST) SE STAVEBNÍ A KONSTRUKČNÍ ČÁSTÍ S NÁVAZNOSTÍ NA DALŠÍ ČÁSTI STAVEBNÍ DOKUMENTACE. TĚMI MOHOU BÝT PROJEKTY INSTALACÍ (TZB), POŽÁRNĚ BEZPEČNOSTNÍ ŘEŠENÍ, PROJEKT STATICKÉHO ŘEŠENÍ APOD. PŘÍPADNÁ OPATŘENÍ SPADAJÍCÍ DO POŽÁRNĚ BEZPEČNOSTNÍHO ŘEŠENÍ (ZNAČENÍ ÚNIKOVÝCH CEST, ROZMÍSTĚNÍ HASÍCÍCH PŘÍSTROJŮ, OKNA A DVEŘE S URČITOU POŽÁRNÍ ODOLNOSTÍ APOD.) JE NUTNÉ OVRĚDIT V PROJEKTOVÉ DOKUMENTACI POŽÁRNĚ BEZPEČNOSTNÍHO ŘEŠENÍ. V PRŮBĚHU REALIZACE JE NUTNÉ ZAJISTIT PROVEDENÍ PROSTUPŮ INSTALACÍ V RÁMCÍ PROVÁDĚCÍCH PROJEKTŮ SPECIALIZACÍ VZT, UT, ELEKTRO APOD. V PŘÍPADĚ ŽE TO PROSTUPUJÍCÍ VEDENÍ VYŽADUJE JE NUTNÉ PROVĚST TAKOVÉ OCHRANNÉ PRVKY, KTERÉ ZABEZPEČÍ OCHRANU TĚCHTO VEDENÍ NAPŘ. POMOCÍ OCELOVÝCH CHRÁŇÍČEK APOD.

ŘEZ C-C

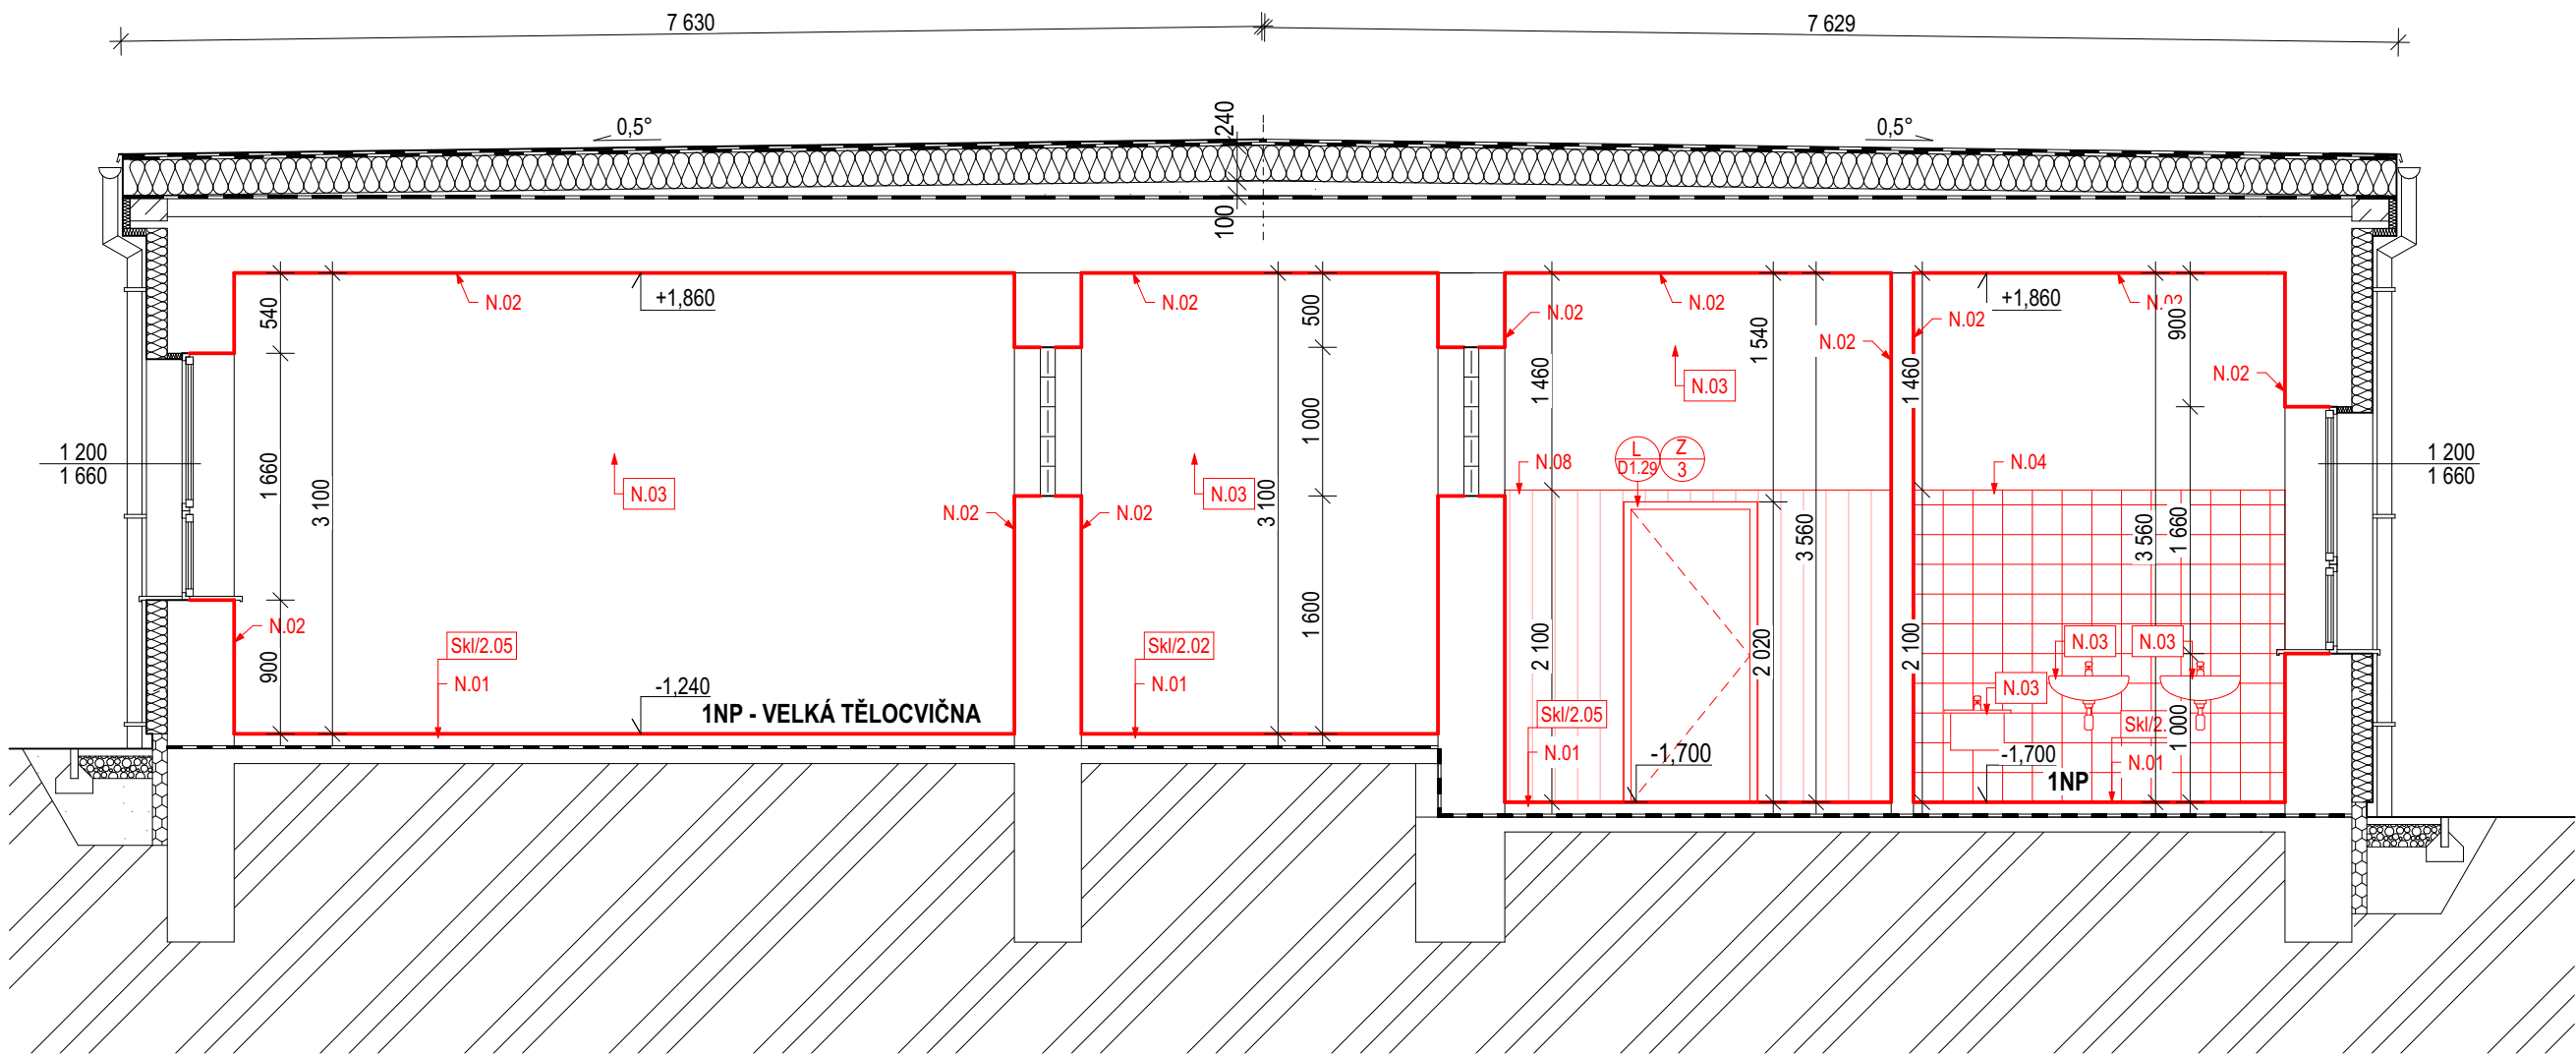

c)				
b)				
a)				
OZN. REVIZE	PŘEDMĚT REVIZE	REVIZI PROVEDL	PODPIS	DATUM
		SEZNAM OBJEKTŮ SO 01 Základní umělecká škola (ZUŠ) SO 02 Základní škola - II. Stupeň (ZŠ-II.Stupeň) SO 03 Základní škola - I. Stupeň (ZŠ-I.Stupeň)		
0,000 = Podlaha 1NP I.Stupně ZŠ				
PROJEKTANT	KONTROLOVAL	HIP	OPRAVNĚNÁ OSOBA	ČÍSLO VÝTISKU
Bc. Luděk Nedělka	Ing. Otto Šrutta	Bc. Luděk Nedělka	Ing. Milan Optišil	
STAVEBNÍK	Město Nepřek, náměstí Karla IV. 239, 382 21 Nejdek		U Borové 69 589 01 Havlíčkův Brod	
NAZEV AKCE	Nejdek, ZŠ nám. Karla IV. - celková rekonstrukce		DATUM 02/2021	
NAZEV ČÁSTI	SO 02 Základní škola - II.Stupeň D.1.1.3. ASŘ - NOVÝ STAV		REVIZE	
OBSAH VÝKRESU	Č. POPISE		ÚČEL DSP+DPS	
	423, 119, 708, 562		MĚŘÍTKO	
	Č. POZEMKU st. 505, st. 562, st. 2301, st. 2302		1:50	
KAT. ÚZEMÍ Nejdek		KÓTY mm		4xA4
ŘEZ B-B, ŘEZ C-C		INT. ČÍSLO I23002018		
		POR. ČÍSLO D.1.1.1.8		