


VZT PŮDORYS PODKROVÍ

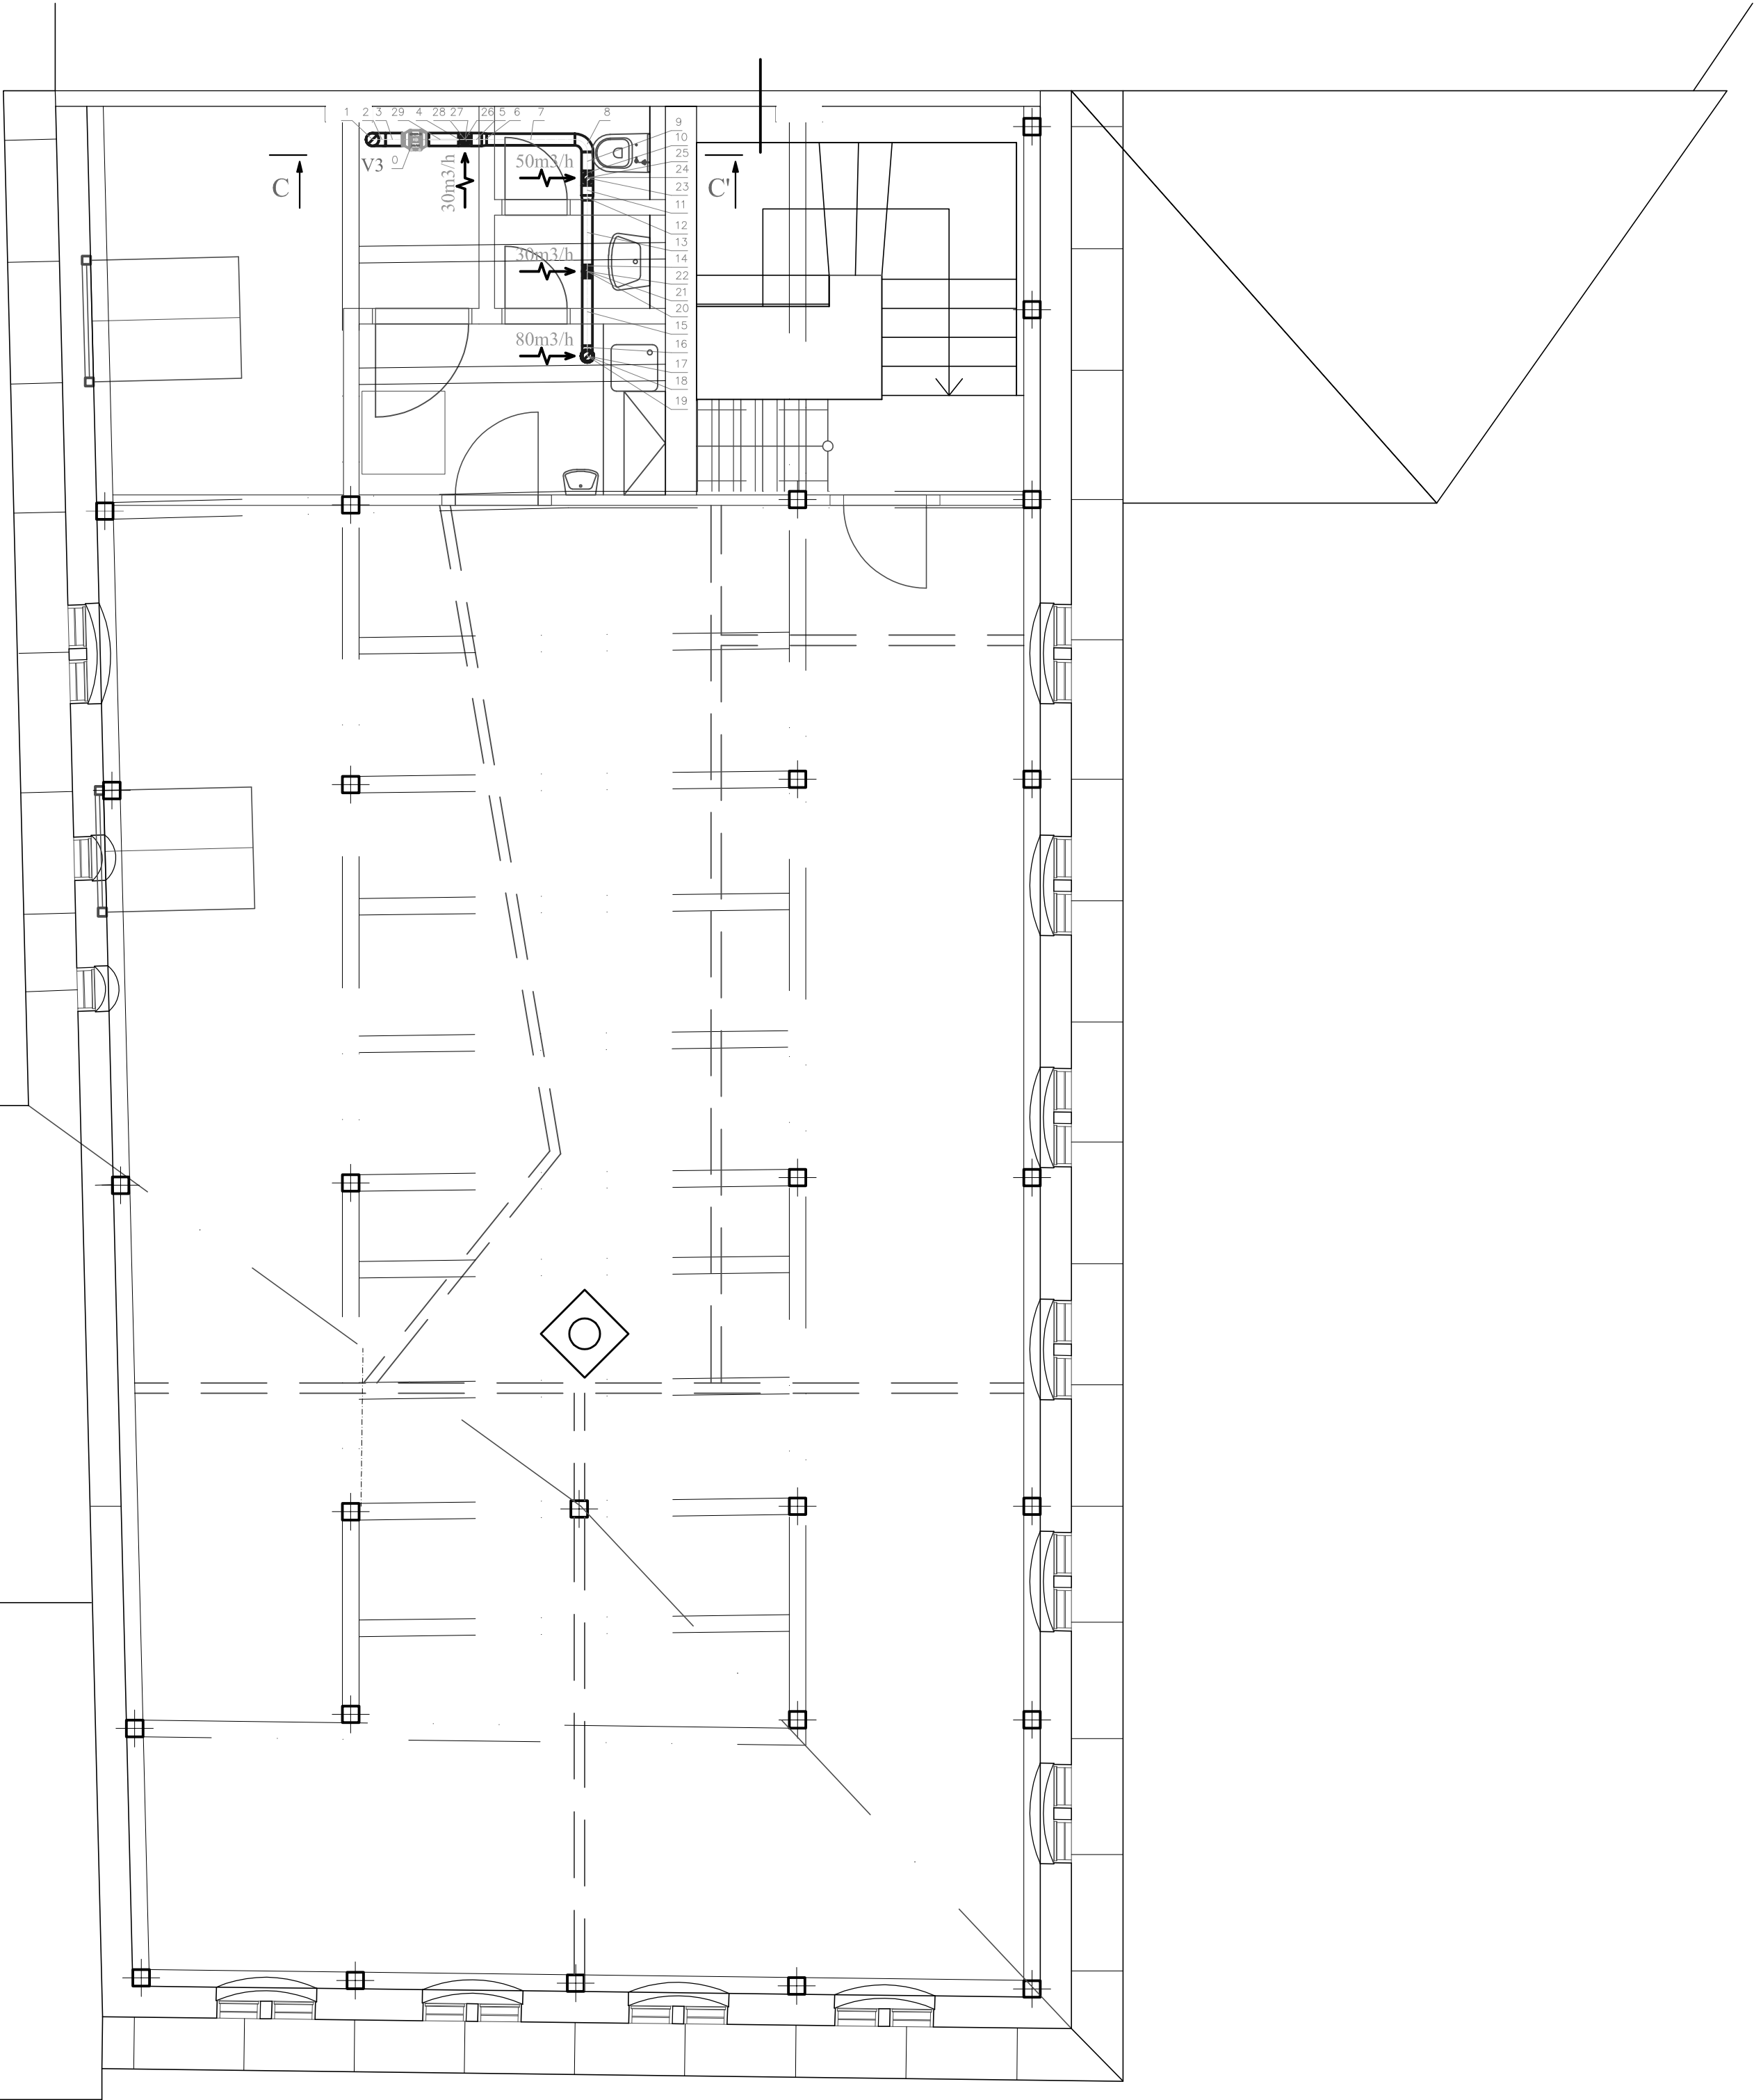

LEGENDA

Stroje a zařízení			
Označení	Název	Typ	Ks
V1 pozice 0 (podkroví)	Odtahový ventilátor	TD 350/125 T IP44, U–230V I–0,11A P–26W	1

Vedoucí projektant	Odp. projektant	Vypracoval		Účel	DSP
	Pavel Stejskal	Jakub Stejskal		Datum	04/2023
	AT 0300714			Číslo zak.	0102023
Investor	Město Nejdek, Karla IV. 239, 362 21 Nejdek			Formát	A2
Kraj	Karlovarský		Kótováno	mm	Číslo <b>D.1.4.c3</b>
Název akce			Měřítko	1:50	
-oprava a stavební úpravy					
Lokalita akce	nám. Karla IV. 238, 362 21 Nejdek parc. č. 121/1, k.ú. Nejdek				
Stavba - objekt- VZT					
Obsah			VZT PŮDORYS PODKROVÍ		