


KOORDINAČNÍ SITUAČNÍ VÝKRES

M 1:250

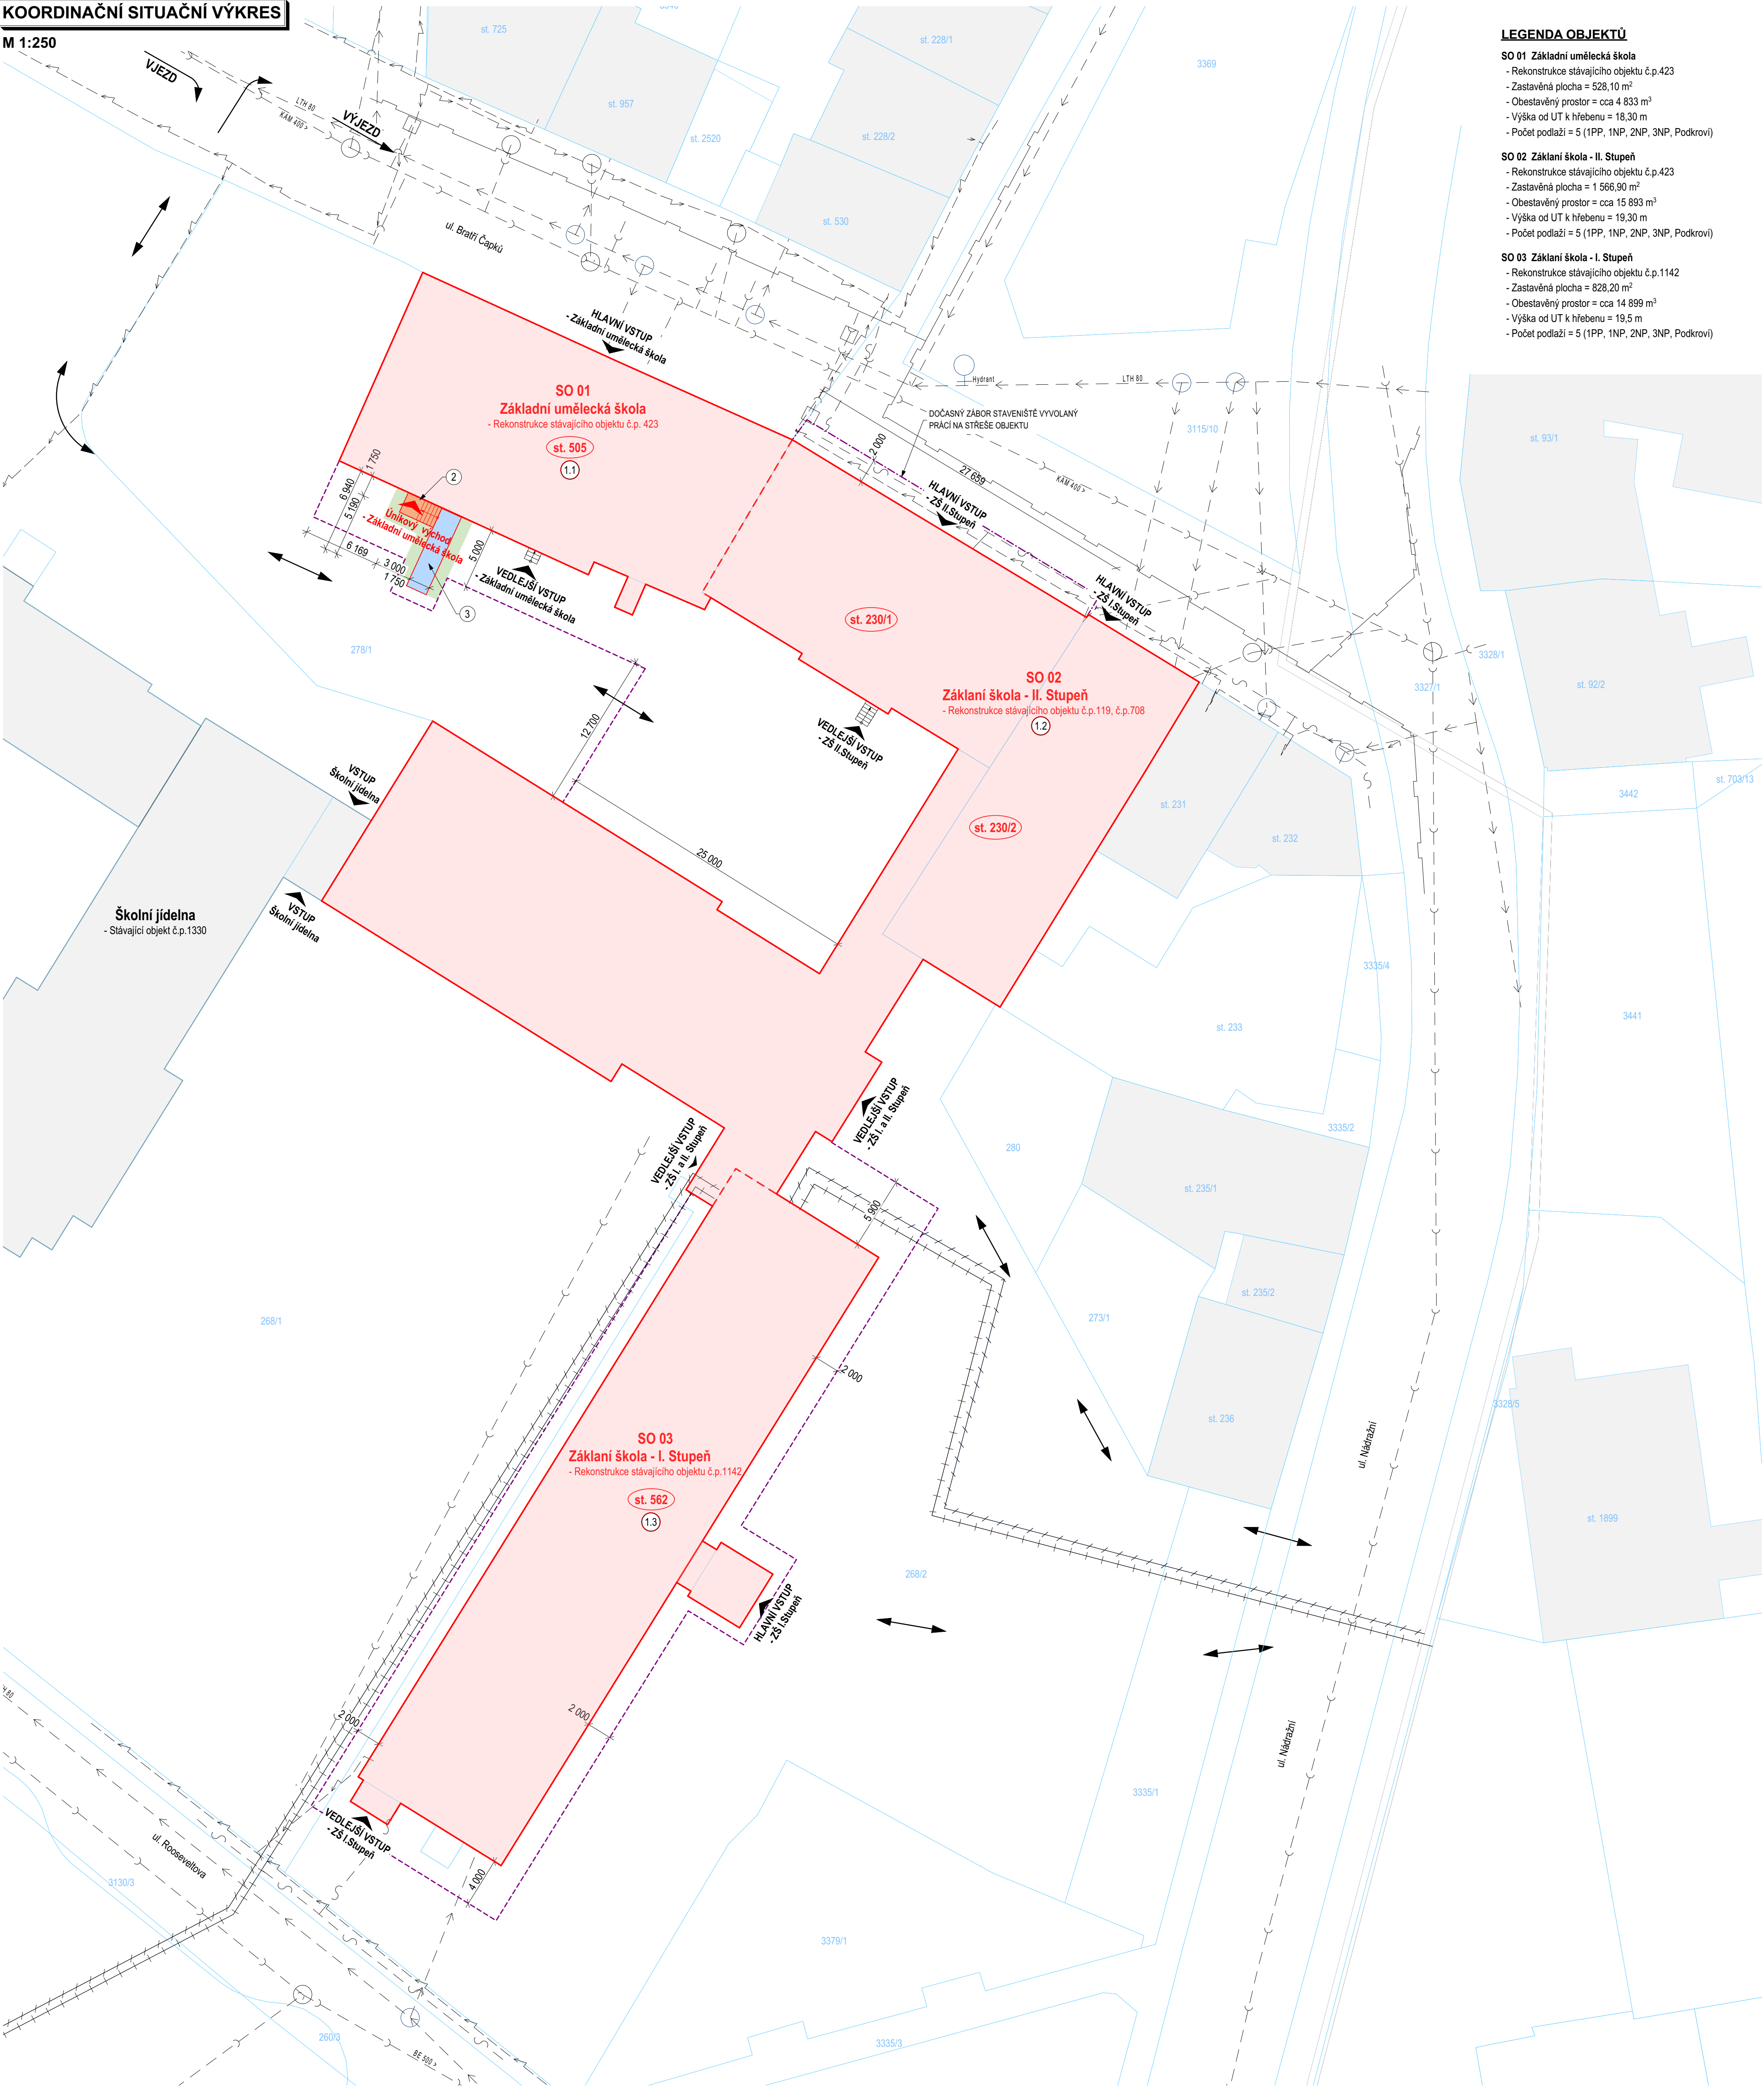

LEGENDA OBJEKTŮ

- SO 01 Základní umělecká škola**
 - Rekonstrukce stávajícího objektu č.p.423
 - Zastavěná plocha = 528,10 m²
 - Obestavěný prostor = cca 4 833 m³
 - Výška od UT k hřebenu = 18,30 m
 - Počet podlaží = 5 (1PP, 1NP, 2NP, 3NP, Podkrovi)
SO 02 Záklani škola - II. Stupeň
 - Rekonstrukce stávajícího objektu č.p.423
 - Zastavěná plocha = 1 566,90 m²
 - Obestavěný prostor = cca 15 893 m³
 - Výška od UT k hřebenu = 18,30 m
 - Počet podlaží = 5 (1PP, 1NP, 2NP, 3NP, Podkrovi)
SO 03 Záklani škola - I. Stupeň
 - Rekonstrukce stávajícího objektu č.p.1142
 - Zastavěná plocha = 628,20 m²
 - Obestavěný prostor = cca 14 899 m³
 - Výška od UT k hřebenu = 19,5 m
 - Počet podlaží = 5 (1PP, 1NP, 2NP, 3NP, Podkrovi)

LEGENDA INŽENÝRSKÝCH SÍTÍ

- STÁVAJÍCÍ SÍTĚ**
 — ZAMĚŘENÝ PRŮBEH METALICKÉHO KABELU - CETIN a.s.
 — PODZEMNÍ VEDENÍ NN do 1kV - ČEZ Distribuce a.s.
 — PODZEMNÍ VEDENÍ POTRUBÍ KONDENZÁTU - ČEZ Teplárenská a.s.
 — PODZEMNÍ VEDENÍ POTRUBÍ PÁRY - ČEZ Teplárenská a.s.
 — PODZEMNÍ VEDENÍ PLYNOVODU NTL - GasNet s.r.o.
 — PODZEMNÍ VEDENÍ VODOVODU - MěÚ Nejdek, odbor vodovodů a kanalizace
 — PODZEMNÍ VEDENÍ KANALIZACE - MěÚ Nejdek, odbor vodovodů a kanalizace

LEGENDA

- STÁVAJÍCÍ OBJEKTY A PLOCHY**
 — STÁVAJÍCÍ PODZEMNÍ OBJEKTY/NÁDRŽE APOD.
 — STÁVAJÍCÍ STAVBY NA POZEMKU A NA SOUSEDNÍCH POZEMCÍCH
 — ROZHRANÍ PLOCH, HRANY KOMUNIKACÍ, ZPEVNĚNÝCH PLOCH, TERÉNU
 — PLOT VŠEOBECNĚ
 — OHRADNÍ ZEď
 — ZELENĚ - STROMY
 — DOPRAVNÍ ZNAČKY

NOVÉ OBJEKTY A PLOCHY

- ① STÁVAJÍCÍ REKONSTRUOVANÉ OBJEKTY
 - 1.1 Základní umělecká škola
 - 1.2 Základní škola - II. Stupeň
 - 1.3 Základní škola - I. Stupeň
 ② VENKOVNÍ ÚNIKOVÉ SCHODIŠTĚ Z 1NP ZUŠ
 - Ocelová konstrukce z uzavřených profilů se stupni z polorostů
 - Povrchová úprava žárové zinkování
 ③ ZPEVNĚNÁ PLOCHA PRO PĚŠÍ
 - Plocha = 12,10 m²
 - Betonové dlažba tl. 60 mm do štěrkového lože
 - Ohraničeno betonovými obrubníky tl. 50 mm do betonového lože
 ④ NAVRŽENÉ TRAVNATÉ, OZELENĚNÉ PLOCHY
 - Plocha = 18,00 m²

OSTATNÍ

- TRVALÝ ZÁBOR STAVENIŠTĚ = HRANICE ŘEŠENÉHO ÚZEMÍ
 — DOČASNÝ ZÁBOR STAVENIŠTĚ
 - Po dobu provedení prací na sítiše
 — HRANICE A ČÍSLA POZEMKŮ (KATASTR NEMOVITOSTÍ)
 — POZEMKŮ DOTČENÝCH STAVBOU
 — HRANICE POŽÁRNĚ NEBEZPEČNÉHO PROSTORU

PŘI REALIZACI VÝSTAVBY JE NUTNÉ POSTUPOVAT DLE PLATÝCH Norem ČSN A DLE TECHNOLOGICKÝCH PŘEDPISŮ A PRAVIDEL S OHLEDEM NA VŠECHNY PLATNÉ PŘEDPISY BOZP.

V RÁMCI VÝSTAVBY JE NUTNÉ VZÁJEMNĚ KOORDINOVAT TECHNICKOU DOKUMENTACI (VÝKRESOVOU A TEXTOVOU ČÁST) SE STAVEBNÍ A TECHNICKOU ČÁSTÍ S NÁVAZNOSTÍ NA DALŠÍ ČÁSTI STAVEBNÍ DOKUMENTACE, TEMI MOHOU BÝT PROJEKTY INSTALACÍ TZB, POŽÁRNĚ BEZPEČNOSTNÍ ŘEŠENÍ, STATICKÉ ŘEŠENÍ apod...

POKUD SE PŘI REALIZACI OBJEVÍ NEJASNOSTI, NEBO DOJDE K NEPŘEDVÍDATELNÝM OKOLNOSTEM, JE NUTNÉ NEPRODLENĚ INFORMOVAT STAVEBNÍ A TECHNICKÝ DOZOR, PŘÍPADNĚ PROJEKTANTA, PRO UPŘESNĚNÍ DALŠÍHO POSTUPU PRÁCE.

PŘÍPADNÁ OPATŘENÍ SPADAJÍCÍ DO POŽÁRNĚ BEZPEČNOSTNÍHO ŘEŠENÍ JE NUTNÉ OVĚRIT V PROJEKTOVÉ DOKUMENTACI POŽÁRNĚ BEZPEČNOSTNÍHO ŘEŠENÍ.

V PRŮBĚHU REALIZACE JE NUTNÉ ZAJISTIT PROVEDENÍ PROSTUPŮ INSTALACÍ V RÁMCI PROVÁDĚCÍCH PROJEKTŮ SPECIALIZACÍ VZT, UT, ELEKTRO apod...

| | | | | | |
|--|--|-------------------|--|--|---------|
| c) | | | | | |
| b) | | | | | |
| a) | | | | | |
| OZN. REVIZE | PŘEDMĚT REVIZE | REVIZI PROVEDL | PODPIS | DATUM | |
| <div> <div> </div> <div> SEZNAM OBJEKTŮ SO 01 Základní umělecká škola (ZUŠ) SO 02 Základní škola - II. Stupeň (ZŠ-II. Stupeň) SO 03 Základní škola - I. Stupeň (ZŠ-I. Stupeň) </div> <div> </div> </div> | | | | | |
| 0,000 = Podlaží 1NP I. Stupně ZŠ | | | | | |
| PROJEKTANT | KONTROLOVAL | HP | OPRAVNĚNÁ OSOBA | <div> </div> | |
| Bc. Lukáš Nedělka | Ing. Otta Štáhl | Bc. Lukáš Nedělka | Ing. Milan Opatrný | ČÍSLO VÝTISKU 180 01 Nejedekské Rost. | |
| STAVEBNÍK | Město Nejdek, náměstí Karla IV. 239, 362 21 Nejdek | MÍSTO AKCE | náměstí Karla IV. 423, 362 21 Nejdek | DATUM | 02/2021 |
| NÁZEV AKCE | Nejdek, ZŠ nám. Karla IV. - celková rekonstrukce | Č. POZNÁNKY | 423, 119, 708, 562 | REVIZE | 02/2021 |
| NÁZEV ČÁSTI | C. SITUAČNÍ VÝKRESY | Č. POZEMKŮ | st. 505, st. 562, st. 230/1, st. 230/2 | ČOEL | DSP+DPS |
| | | KAT. ÚZEMÍ | Nejdek | MĚRÍTKO | 1:250 |
| OBSAH VÝKRESU | KOORDINAČNÍ SITUAČNÍ VÝKRES | | | KOTY | mm |
| | | INT. ČÍSLO | 123002018 | FOR. ČÍSLO | C.3 |