

ZŠ Karla IV Nejdek 2.NP

Výpočet umělého osvětlení dle ČSN EN 12464-1 a nouzového osvětlení dle ČSN EN 1838.

Kontaktní osoba:
Eís. zakázky:
Firma:
Eíslo zákazníka:

Datum: 22.01.2021
Zpracovatel: Radek Zajíc Ing.

ELKOV elektro a.s.

Kšáirova 701/255
619 00 Brno 1Zpracovatel Radek Zajíc Ing.
Telefon +420 777 736 890
Fax
e-mail radek.zajic@elkov.cz

Obsah**ZŠ Karla IV Nejdek 2.NP**

Titulní strana projektu	1
Obsah	2
Kusovník svítidel	5

2.NP**Světelné scény****Nouzové osvětlení****Plochy místnosti****201 Chodba**

Isolinie (E, kolmo)	7
---------------------	---

Chodba

Isolinie (E, kolmo)	8
---------------------	---

202 Chodba

Isolinie (E, kolmo)	9
---------------------	---

204 Schodiště

Isolinie (E, kolmo)	10
---------------------	----

Chodba

Isolinie (E, kolmo)	11
---------------------	----

000 Chodba

Isolinie (E, kolmo)	12
---------------------	----

213 Chodba

Isolinie (E, kolmo)	13
---------------------	----

213 Chodba

Isolinie (E, kolmo)	14
---------------------	----

213 Chodba

Isolinie (E, kolmo)	15
---------------------	----

Umělé osvětlení**Plochy místnosti****208 Učebna**

Isolinie (E, kolmo)	16
---------------------	----

208 Učebna tabule

Isolinie (E, kolmo)	17
---------------------	----

207 Učebna

Isolinie (E, kolmo)	18
---------------------	----

205 Učebna

Isolinie (E, kolmo)	19
---------------------	----

204 Učebna

Isolinie (E, kolmo)	20
---------------------	----

201 Chodba

Isolinie (E, kolmo)	21
---------------------	----

206 Pedagogický zástupce

Isolinie (E, kolmo)	22
---------------------	----

203 Učebna tabule

Isolinie (E, kolmo)	23
---------------------	----

211 WC dívky předsíňka

Isolinie (E, kolmo)	24
---------------------	----

211 WC dívky chodbička

Isolinie (E, kolmo)	25
---------------------	----

211 WC dívky úklid

Isolinie (E, kolmo)	26
---------------------	----

211 WC dívky kabinka

Isolinie (E, kolmo)	27
---------------------	----

000 WC učitelé předsíňka

Isolinie (E, kolmo)	28
---------------------	----

ELKOV elektro a.s.

Kšáirova 701/255
619 00 Brno 1Zpracovatel Radek Zajíc Ing.
Telefon +420 777 736 890
Fax
e-mail radek.zajic@elkov.cz

Obsah

212 WC chlapci	
Isolinie (E, kolmo)	29
212WC chlapci kabinka	
Isolinie (E, kolmo)	30
000 Učebna	
Isolinie (E, kolmo)	31
000 učebna tabule	
Isolinie (E, kolmo)	32
Chodba	
Isolinie (E, kolmo)	33
202 Chodba	
Isolinie (E, kolmo)	34
204 Schodiště	
Isolinie (E, kolmo)	35
Zázemí úklid	
Isolinie (E, kolmo)	36
202 WC dívky	
Isolinie (E, kolmo)	37
Chodba	
Isolinie (E, kolmo)	38
000 Server	
Isolinie (E, kolmo)	39
000 Učebna	
Isolinie (E, kolmo)	40
000 Chodba	
Isolinie (E, kolmo)	41
000 Ředitelna	
Isolinie (E, kolmo)	42
000 Sklad	
Isolinie (E, kolmo)	43
000 Učebna	
Isolinie (E, kolmo)	44
206 Sborovna ZUŠ	
Isolinie (E, kolmo)	45
000 Učebna	
Isolinie (E, kolmo)	46
212 WC chlapci kabinka 2	
Isolinie (E, kolmo)	47
000 WC učitelé kabinka	
Isolinie (E, kolmo)	48
212 WC chlapci předsín	
Isolinie (E, kolmo)	49
209 Učebna	
Isolinie (E, kolmo)	50
203 Učebna	
Isolinie (E, kolmo)	51
208 Učebna	
Isolinie (E, kolmo)	52
000 Učebna PC	
Isolinie (E, kolmo)	53
000 Učebna	
Isolinie (E, kolmo)	54
000 Učebna	
Isolinie (E, kolmo)	55

ELKOV elektro a.s.

Kšírova 701/255
619 00 Brno 1Zpracovatel Radek Zajíc Ing.
Telefon +420 777 736 890
Fax
e-mail radek.zajic@elkov.cz

Obsah


000 Učebna	
Isolinie (E, kolmo)	56
000 Učebna	
Isolinie (E, kolmo)	57
000 Učebna PC	
Isolinie (E, kolmo)	58
213 Chodba	
Isolinie (E, kolmo)	59
213 Chodba	
Isolinie (E, kolmo)	60
213 Chodba	
Isolinie (E, kolmo)	61
202 WC dívky chodbička	
Isolinie (E, kolmo)	62
202 WC kabinka	
Isolinie (E, kolmo)	63

ELKOV elektro a.s.

Kšírova 701/255
619 00 Brno 1Zpracovatel Radek Zajíc Ing.
Telefon +420 777 736 890
Fax
e-mail radek.zajic@elkov.cz**ZŠ Karla IV Nejdek 2.NP / Kusovník svítidel**


13 ks Beghelli SpA - Emergency Lighting 16221
AESTETICA LED 8W SE 1H IP40
C. výrobku: 16221
Světelný tok (Svítidlo): 0 lm
Světelný tok (Zdroje): 0 lm
Výkon svítidla: 0.0 W
Nouzové osvětlení: 120 lm, 1.0 W
Klasifikace svítidel dle CIE: 100
Kód CIE Flux Code: 39 73 95 100 100
Osazení: 1 x 16221e1h LED (Opravný faktor 1.000).

Obrázek svítidla najdete
v našem katalogu
svítidel.

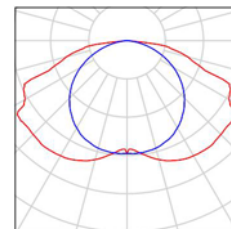


8 ks Beghelli SpA 19321 L.LARG DWCL AT 24W SE
1N Largaluce
C. výrobku: 19321
Světelný tok (Svítidlo): 0 lm
Světelný tok (Zdroje): 0 lm
Výkon svítidla: 0.0 W
Nouzové osvětlení: 237 lm, 1.0 W
Klasifikace svítidel dle CIE: 99
Kód CIE Flux Code: 16 48 96 99 100
Osazení: 1 x 19321_530e1 FLUSSO LED
(Opravný faktor 1.000).

Obrázek svítidla najdete
v našem katalogu
svítidel.

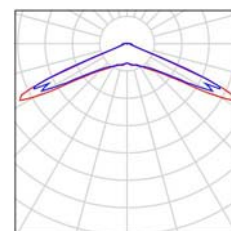


3 ks Beghelli SpA 19321 L.LARG DWCL AT 24W SE
1N Largaluce
C. výrobku: 19321
Světelný tok (Svítidlo): 237 lm
Světelný tok (Zdroje): 237 lm
Výkon svítidla: 1.0 W
Klasifikace svítidel dle CIE: 99
Kód CIE Flux Code: 16 48 96 99 100
Osazení: 1 x 19321_530e1 FLUSSO LED
(Opravný faktor 1.000).

Obrázek svítidla najdete
v našem katalogu
svítidel.

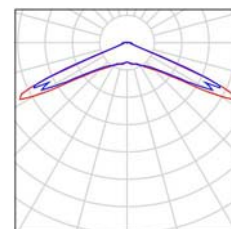


12 ks Beghelli SpA 19321 L.LARG DWCL AT 24W SE
1N Lungaluce
C. výrobku: 19321
Světelný tok (Svítidlo): 0 lm
Světelný tok (Zdroje): 0 lm
Výkon svítidla: 0.0 W
Nouzové osvětlení: 217 lm, 1.0 W
Klasifikace svítidel dle CIE: 92
Kód CIE Flux Code: 25 52 93 91 100
Osazení: 1 x 19321_470e1 FLUSSO LED
(Opravný faktor 1.000).

Obrázek svítidla najdete
v našem katalogu
svítidel.

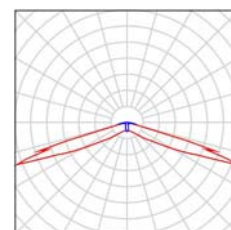

4 ks Beghelli SpA 218SD3 BS100 LED 2X18 SD
3000K
C. výrobku: 218SD3
Světelný tok (Svítidlo): 2850 lm
Světelný tok (Zdroje): 2850 lm
Výkon svítidla: 22.0 W
Klasifikace svítidel dle CIE: 98
Kód CIE Flux Code: 48 80 95 98 100
Osazení: 1 x 218SD3o (Opravný faktor 1.000).

Obrázek svítidla najdete
v našem katalogu
svítidel.

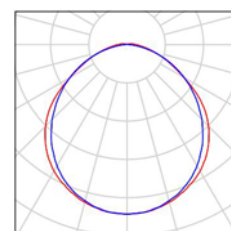


ELKOV elektro a.s.

Kšírova 701/255
619 00 Brno 1Zpracovatel Radek Zajíc Ing.
Telefon +420 777 736 890
Fax
e-mail radek.zajic@elkov.cz**ZŠ Karla IV Nejdek 2.NP / Kusovník svítidel**


62 ks Beghelli SpA 70011 PAN LED 38W 600X600
4000K
C. výrobku: 70011
Světelný tok (Svítidlo): 3596 lm
Světelný tok (Zdroje:): 3600 lm
Výkon svítidla: 38.0 W
Klasifikace svítidel dle CIE: 100
Kód CIE Flux Code: 46 78 95 100 100
Osazení: 1 x 70011o (Opravný faktor 1.000).

Obrázek svítidla najdete
v našem katalogu
svítidel.

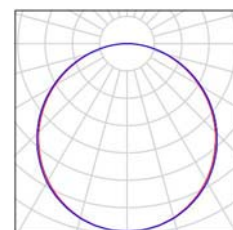


26 ks Beghelli SpA A41-10152C Gemma LED ASY
C. výrobku: A41-10152C
Světelný tok (Svítidlo): 2850 lm
Světelný tok (Zdroje:): 2850 lm
Výkon svítidla: 30.0 W
Klasifikace svítidel dle CIE: 100
Kód CIE Flux Code: 28 77 96 100 100
Osazení: 1 x 160714/A1 (Opravný faktor 1.000).

Obrázek svítidla najdete
v našem katalogu
svítidel.

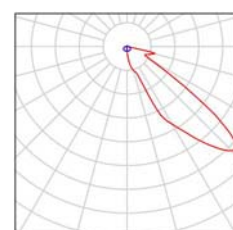


168 ks Beghelli SpA LP236ED LENS PAN 236
300x1200 UGR19 ED 4K+20100
C. výrobku: LP236ED
Světelný tok (Svítidlo): 4200 lm
Světelný tok (Zdroje:): 4200 lm
Výkon svítidla: 32.0 W
Klasifikace svítidel dle CIE: 100
Kód CIE Flux Code: 70 89 96 100 100
Osazení: 1 x LED (Opravný faktor 1.000).

Obrázek svítidla najdete
v našem katalogu
svítidel.

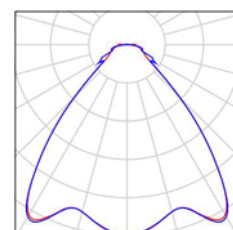


32 ks OMS, a.s Sep18 TUBUS 292 19W 2100lm 80Ra
4000K
C. výrobku: Sep18
Světelný tok (Svítidlo): 2100 lm
Světelný tok (Zdroje:): 2100 lm
Výkon svítidla: 19.0 W
Klasifikace svítidel dle CIE: 100
Kód CIE Flux Code: 81 99 100 100 100
Osazení: 1 x LED (Opravný faktor 1.000).

Obrázek svítidla najdete
v našem katalogu
svítidel.

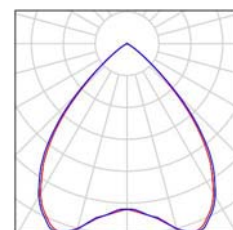

ELKOV elektro a.s.

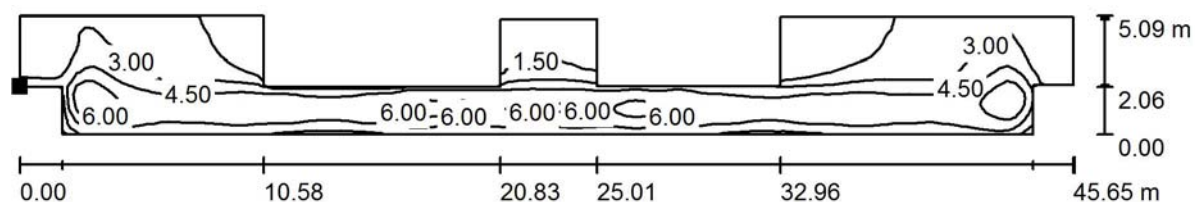
Kšírova 701/255
619 00 Brno 1Zpracovatel Radek Zajíc Ing.
Telefon +420 777 736 890
Fax
e-mail radek.zajic@elkov.cz**2.NP / Nouzové osvětlení / 201 Chodba / Isolinie (E, kolmo)**

Hodnoty v Lux, Měřítko 1 : 327

Poloha plochy v místnosti:

Označený bod:


(6.153 m, 10.015 m, 0.000 m)

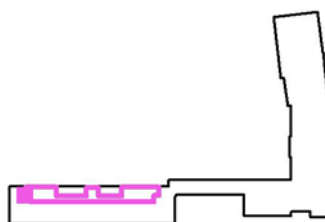

Rastr: 128 x 32 Body


 E_m [lx]
3.62 E_{min} [lx]
0.31 E_{max} [lx]
7.81 E_{min} / E_m
0.086 E_{min} / E_{max}
0.040

ELKOV elektro a.s.

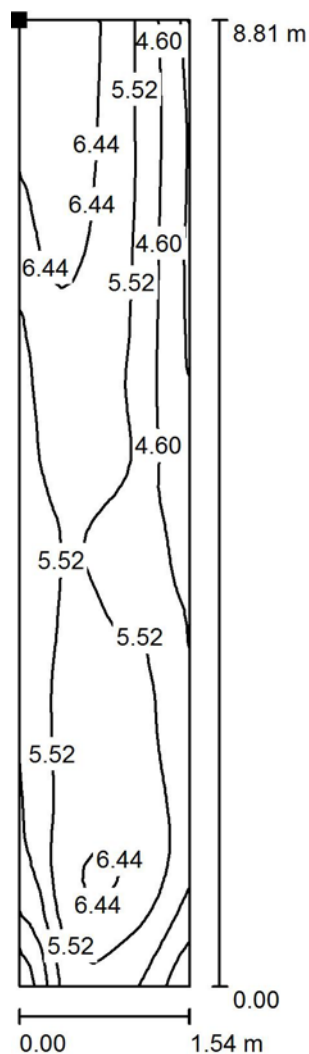Kšírova 701/255
619 00 Brno 1Zpracovatel Radek Zajíc Ing.
Telefon +420 777 736 890
Fax
e-mail radek.zajic@elkov.cz**2.NP / Nouzové osvětlení / Chodba / Isolinie (E, kolmo)**

Poloha plochy v místnosti:
Označený bod:
(101.613 m, 22.629 m, 0.000 m)

Hodnoty v Lux, Měřítko 1 : 69

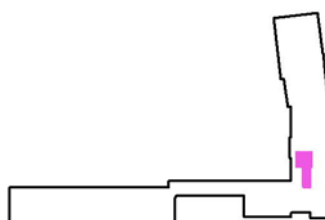

Rastr: 16 x 64 Body

 E_m [lx]
5.51


 E_{min} [lx]
2.41

 E_{max} [lx]
6.99

 E_{min} / E_m
0.438


 E_{min} / E_{max}
0.345

ELKOV elektro a.s.

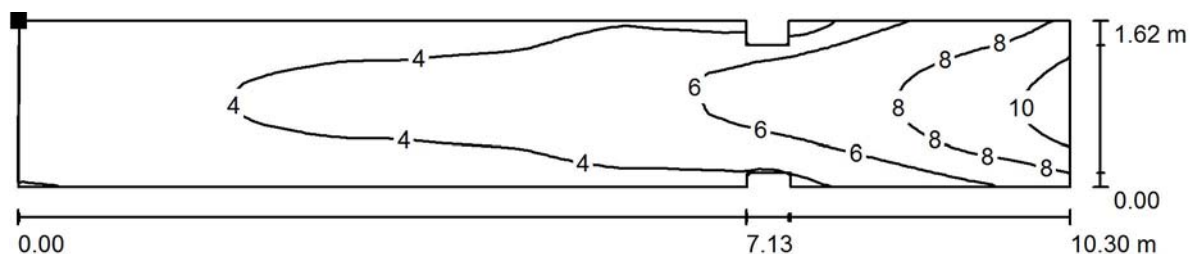Kšírova 701/255
619 00 Brno 1Zpracovatel Radek Zajíc Ing.
Telefon +420 777 736 890
Fax
e-mail radek.zajic@elkov.cz**2.NP / Nouzové osvětlení / 202 Chodba / Isolinie (E, kolmo)**

Hodnoty v Lux, Měřítko 1 : 74

Poloha plochy v místnosti:
Označený bod:
(89.802 m, 12.661 m, 0.700 m)

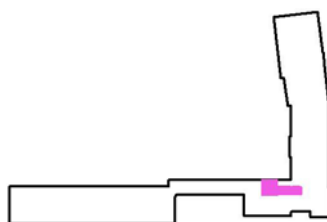

Rastr: 64 x 16 Body

 E_m [lx]
4.97


 E_{min} [lx]
1.95

 E_{max} [lx]
11

 E_{min} / E_m
0.392


 E_{min} / E_{max}
0.176

ELKOV elektro a.s.

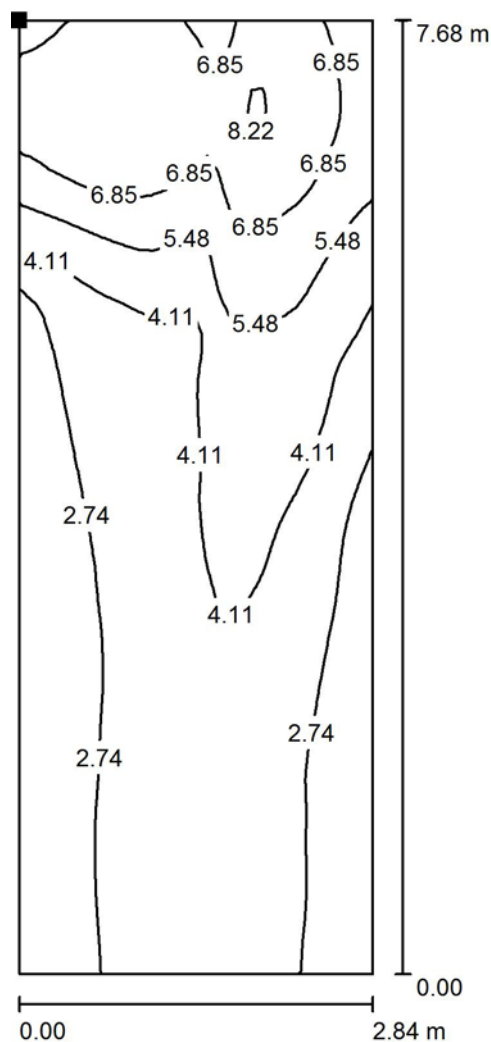Kšírova 701/255
619 00 Brno 1Zpracovatel Radek Zajíc Ing.
Telefon +420 777 736 890
Fax
e-mail radek.zajic@elkov.cz**2.NP / Nouzové osvětlení / 204 Schodiště / Isolinie (E, kolmo)**

Poloha plochy v místnosti:
Označený bod:
(100.040 m, 12.708 m, 0.000 m)

Hodnoty v Lux, Měřítko 1 : 61

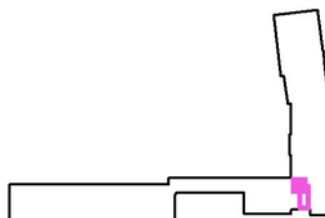

Rastr: 64 x 32 Body

 E_m [lx]
4.26

 E_{min} [lx]
1.59


 E_{max} [lx]
8.43

 E_{min} / E_m
0.374

 E_{min} / E_{max}
0.189


Zpracovatel Radek Zajíc Ing.
Telefon +420 777 736 890
Fax
e-mail radek.zajic@elkov.cz

Poloha plochy v místnosti:
Označený bod:
(100.972 m, 30.311 m, 0.000 m)

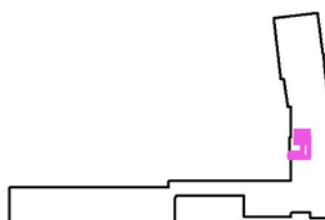
$$E_{\min} / E_{\max}$$


0.016

ELKOV elektro a.s.

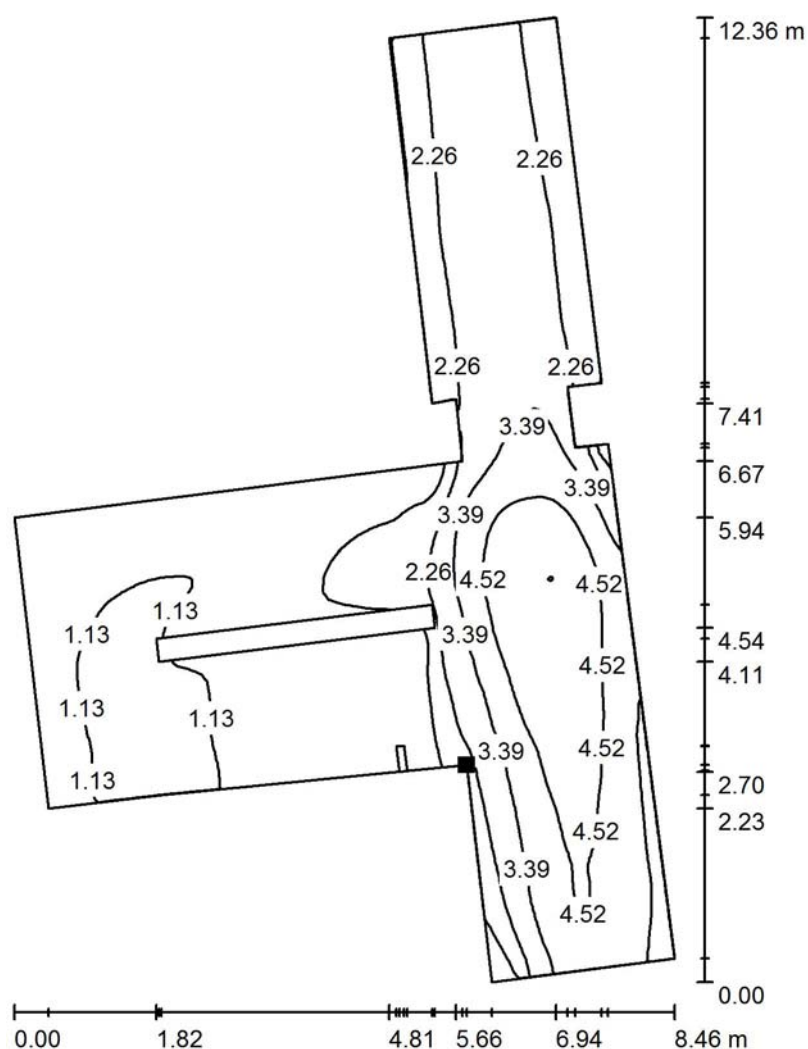Kšírova 701/255
619 00 Brno 1Zpracovatel Radek Zajíc Ing.
Telefon +420 777 736 890
Fax
e-mail radek.zajic@elkov.cz**2.NP / Nouzové osvětlení / 000 Chodba / Isolinie (E, kolmo)**

Hodnoty v Lux, Měřítko 1 : 97

Poloha plochy v místnosti:
Označený bod:
(98.668 m, 53.911 m, 0.000 m)

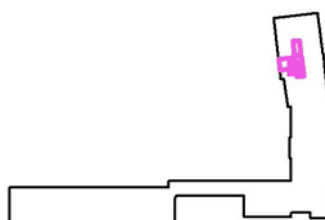

Rastr: 128 x 128 Body

 E_m [lx]
2.34


 E_{min} [lx]
0.03

 E_{max} [lx]
5.69

 E_{min} / E_m
0.012


 E_{min} / E_{max}
0.005

ELKOV elektro a.s.

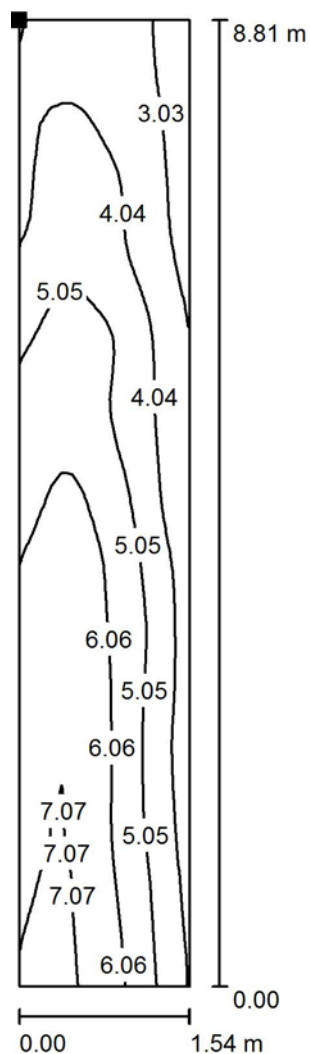Kšírova 701/255
619 00 Brno 1Zpracovatel Radek Zajíc Ing.
Telefon +420 777 736 890
Fax
e-mail radek.zajic@elkov.cz**2.NP / Nouzové osvětlení / 213 Chodba / Isolinie (E, kolmo)**

Poloha plochy v místnosti:
Označený bod:
(101.463 m, 39.292 m, 0.000 m)


Hodnoty v Lux, Měřítko 1 : 69

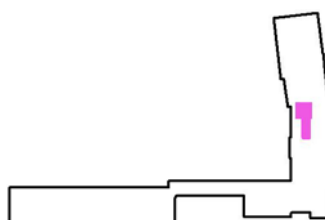

Rastr: 16 x 64 Body


E_m [lx]	E_{min} [lx]	E_{max} [lx]	E_{min} / E_m	E_{min} / E_{max}
5.05	2.40	7.43	0.475	0.323

ELKOV elektro a.s.

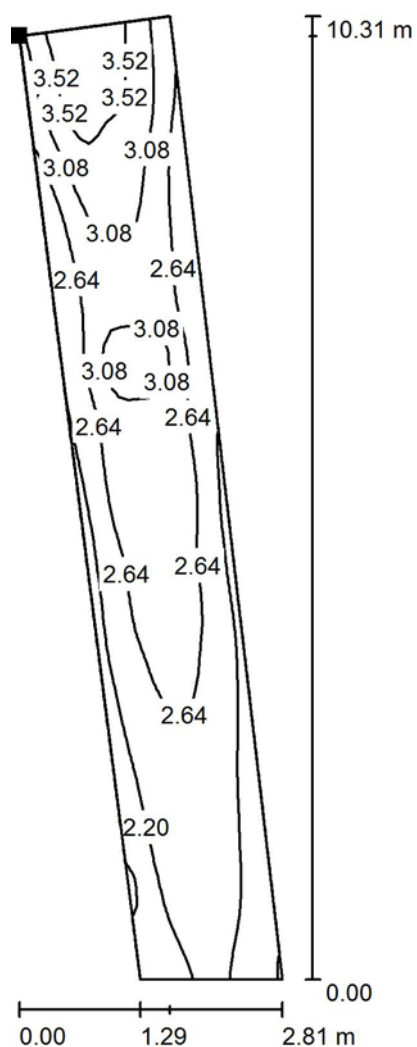Kšírova 701/255
619 00 Brno 1Zpracovatel Radek Zajíc Ing.
Telefon +420 777 736 890
Fax
e-mail radek.zajic@elkov.cz**2.NP / Nouzové osvětlení / 213 Chodba / Isolinie (E, kolmo)**

Poloha plochy v místnosti:
Označený bod:
(99.705 m, 51.008 m, 0.000 m)

Hodnoty v Lux, Měřítko 1 : 81

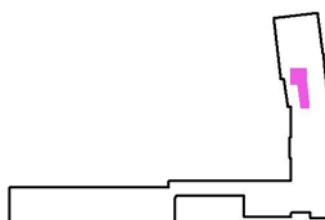

Rastr: 64 x 16 Body

 E_m [lx]
2.66

 E_{min} [lx]
1.72

 E_{max} [lx]
3.93

 E_{min} / E_m
0.645


 E_{min} / E_{max}
0.437

ELKOV elektro a.s.

Kšírova 701/255
619 00 Brno 1Zpracovatel Radek Zajíc Ing.
Telefon +420 777 736 890
Fax
e-mail radek.zajic@elkov.cz**2.NP / Nouzové osvětlení / 213 Chodba / Isolinie (E, kolmo)**

Hodnoty v Lux, Měřítko 1 : 33

Poloha plochy v místnosti:
Označený bod:
(97.609 m, 68.091 m, 0.000 m)

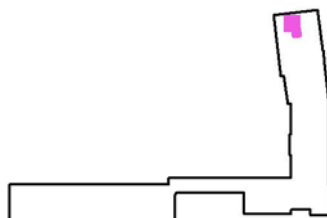

Rastr: 32 x 16 Body

 E_m [lx]
1.98


 E_{min} [lx]
0.00

 E_{max} [lx]
2.68

 E_{min} / E_m
0.001


 E_{min} / E_{max}
0.001

ELKOV elektro a.s.

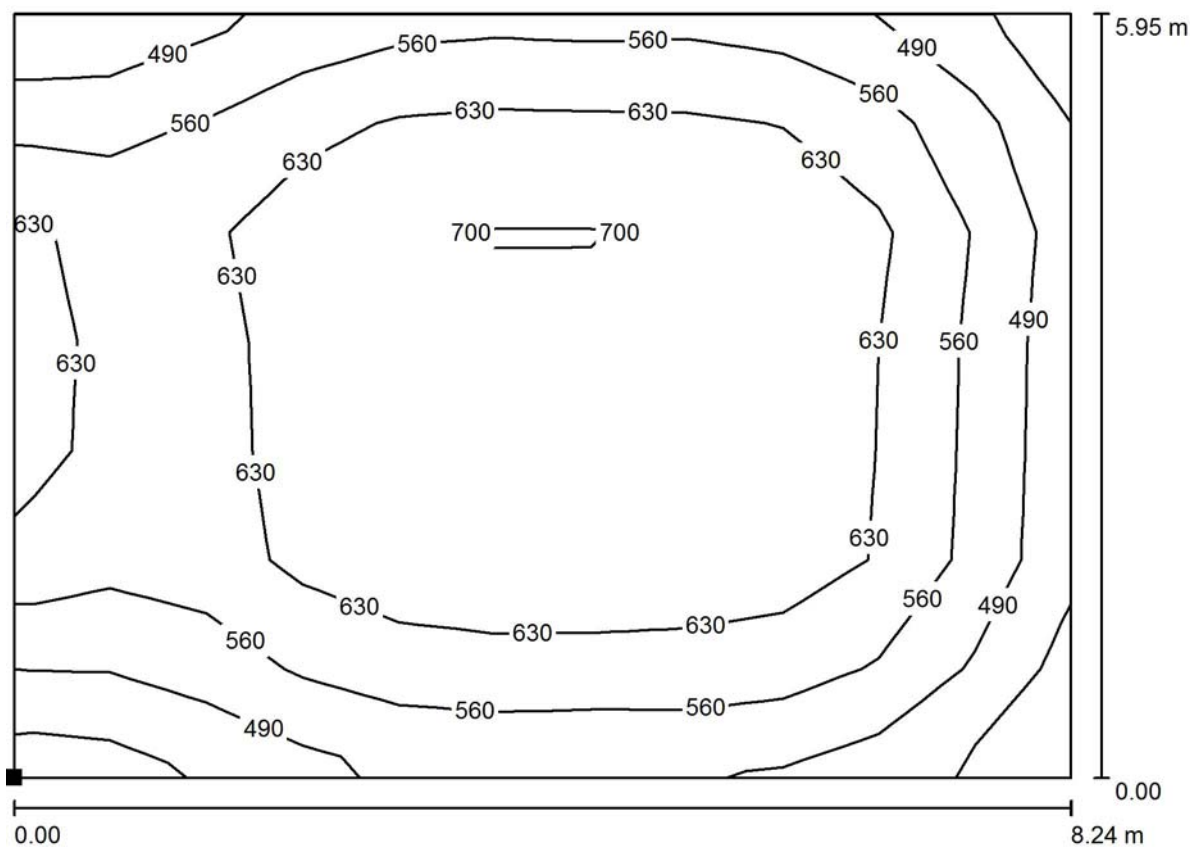Kšírova 701/255
619 00 Brno 1Zpracovatel Radek Zajíc Ing.
Telefon +420 777 736 890
Fax
e-mail radek.zajic@elkov.cz**2.NP / Umělé osvětlení / 208 Učebna / Isolinie (E, kolmo)**

Hodnoty v Lux, Měřítko 1 : 59

Poloha plochy v místnosti:
Označený bod:
(8.147 m, 0.794 m, 0.700 m)

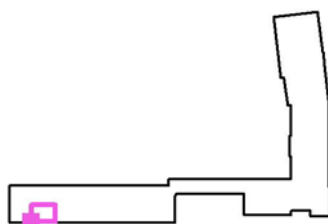

Rastr: 11 x 7 Body

 E_m [lx]
610


 E_{min} [lx]
383

 E_{max} [lx]
730

 E_{min} / E_m
0.628


 E_{min} / E_{max}
0.524

ELKOV elektro a.s.

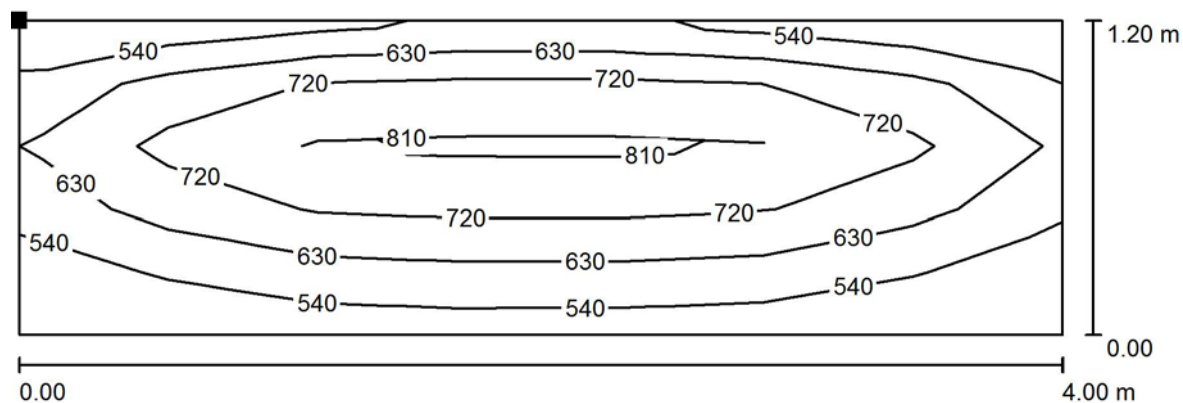Kšírova 701/255
619 00 Brno 1Zpracovatel Radek Zajíc Ing.
Telefon +420 777 736 890
Fax
e-mail radek.zajic@elkov.cz**2.NP / Umělé osvětlení / 208 Učebna tabule / Isolinie (E, kolmo)**

Hodnoty v Lux, Měřítko 1 : 29

Poloha plochy v místnosti:
Označený bod:
(7.996 m, 1.873 m, 2.050 m)

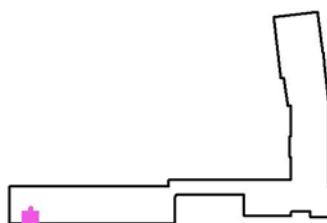

Rastr: 5 x 7 Body

 E_m [lx]
643


 E_{min} [lx]
456

 E_{max} [lx]
900

 E_{min} / E_m
0.709


 E_{min} / E_{max}
0.506

ELKOV elektro a.s.

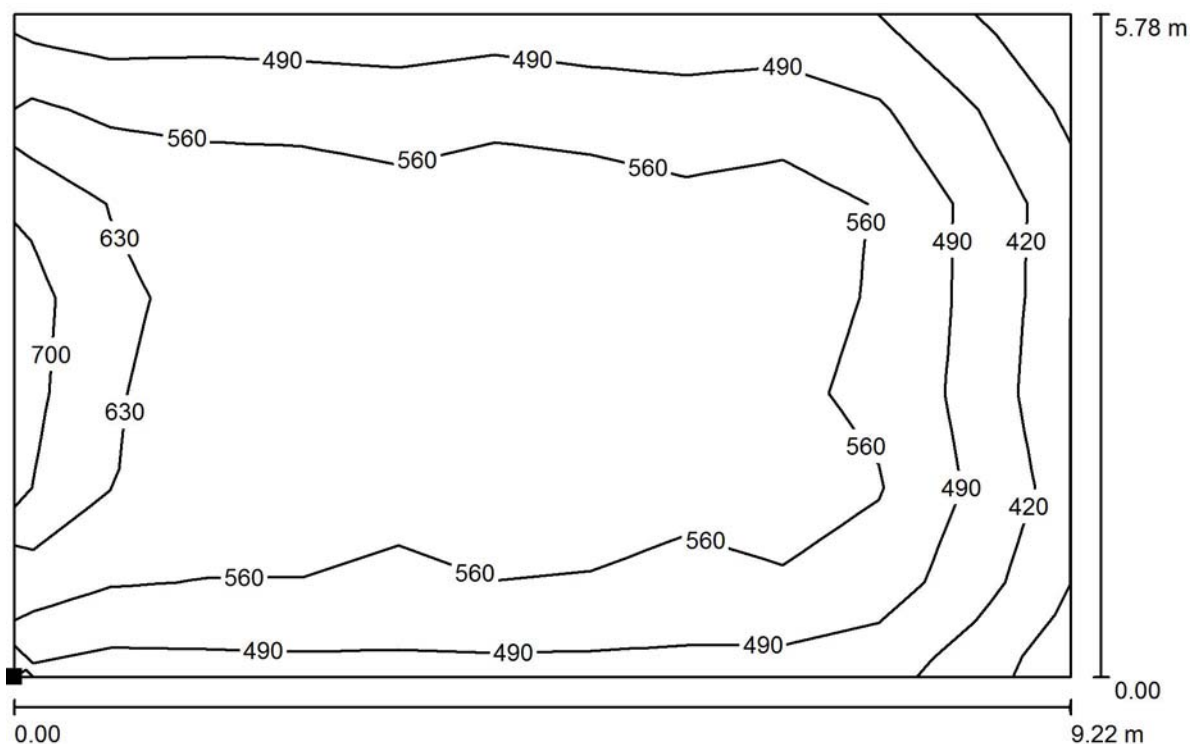Kšírova 701/255
619 00 Brno 1Zpracovatel Radek Zajíc Ing.
Telefon +420 777 736 890
Fax
e-mail radek.zajic@elkov.cz**2.NP / Umělé osvětlení / 207 Učebna / Isolinie (E, kolmo)**

Hodnoty v Lux, Měřítko 1 : 66

Poloha plochy v místnosti:
Označený bod:
(17.161 m, 1.107 m, 0.700 m)

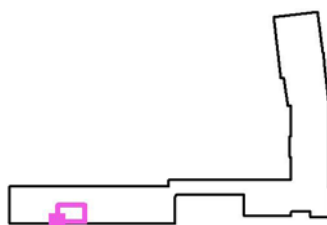

Rastr: 11 x 7 Body

 E_m [lx]
544


 E_{min} [lx]
344

 E_{max} [lx]
664

 E_{min} / E_m
0.632


 E_{min} / E_{max}
0.517

ELKOV elektro a.s.

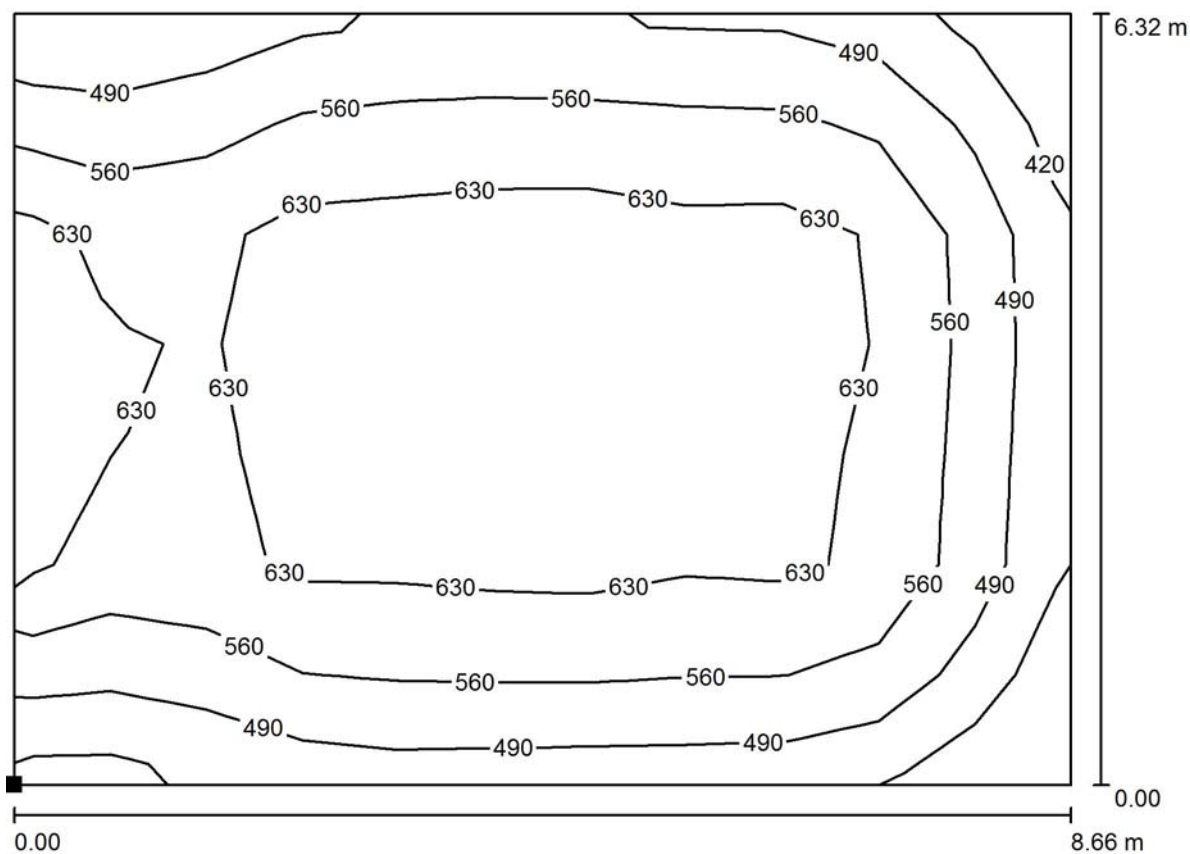Kšírova 701/255
619 00 Brno 1Zpracovatel Radek Zajíc Ing.
Telefon +420 777 736 890
Fax
e-mail radek.zajic@elkov.cz**2.NP / Umělé osvětlení / 205 Učebna / Isolinie (E, kolmo)**

Hodnoty v Lux, Měřítko 1 : 62

Poloha plochy v místnosti:
Označený bod:
(32.295 m, 0.710 m, 0.700 m)

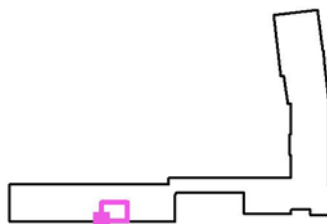

Rastr: 11 x 7 Body

 E_m [lx]
580


 E_{min} [lx]
373

 E_{max} [lx]
707

 E_{min} / E_m
0.643


 E_{min} / E_{max}
0.527

ELKOV elektro a.s.

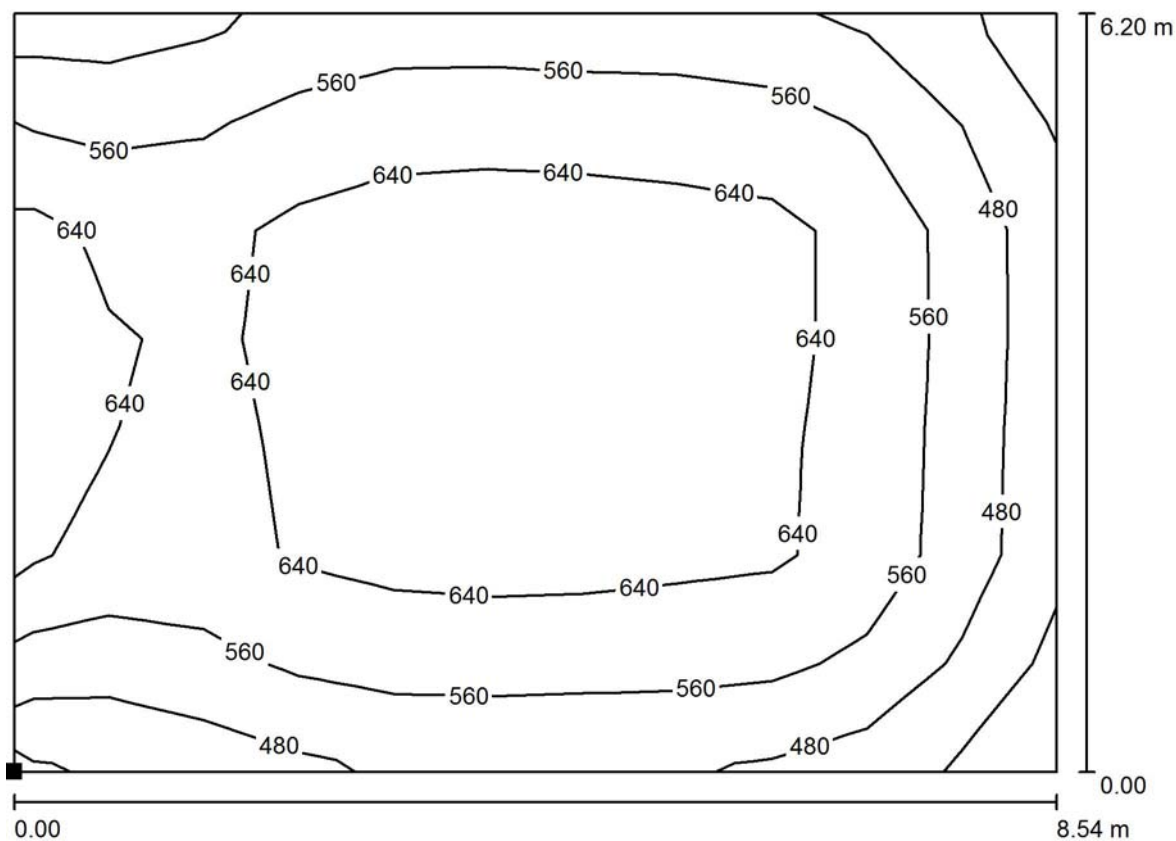Kšírova 701/255
619 00 Brno 1Zpracovatel Radek Zajíc Ing.
Telefon +420 777 736 890
Fax
e-mail radek.zajic@elkov.cz**2.NP / Umělé osvětlení / 204 Učebna / Isolinie (E, kolmo)**

Hodnoty v Lux, Měřítko 1 : 62

Poloha plochy v místnosti:
Označený bod:
(41.488 m, 0.741 m, 0.700 m)

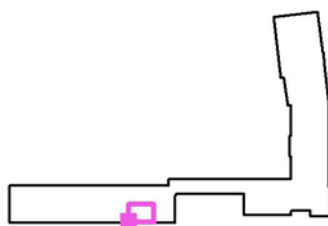

Rastr: 11 x 7 Body

 E_m [lx]
599


 E_{min} [lx]
369

 E_{max} [lx]
725

 E_{min} / E_m
0.616


 E_{min} / E_{max}
0.509

ELKOV elektro a.s.

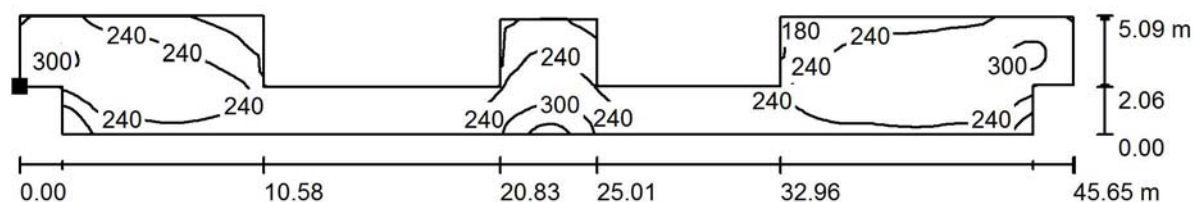Kšírova 701/255
619 00 Brno 1Zpracovatel Radek Zajíc Ing.
Telefon +420 777 736 890
Fax
e-mail radek.zajic@elkov.cz**2.NP / Umělé osvětlení / 201 Chodba / Isolinie (E, kolmo)**

Hodnoty v Lux, Měřítko 1 : 327

Poloha plochy v místnosti:
Označený bod:
(6.153 m, 10.015 m, 0.000 m)

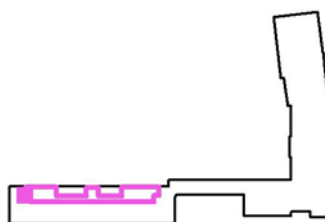

Rastr: 128 x 32 Body

 E_m [lx]
239


 E_{min} [lx]
126

 E_{max} [lx]
388

 E_{min} / E_m
0.526


 E_{min} / E_{max}
0.324

ELKOV elektro a.s.

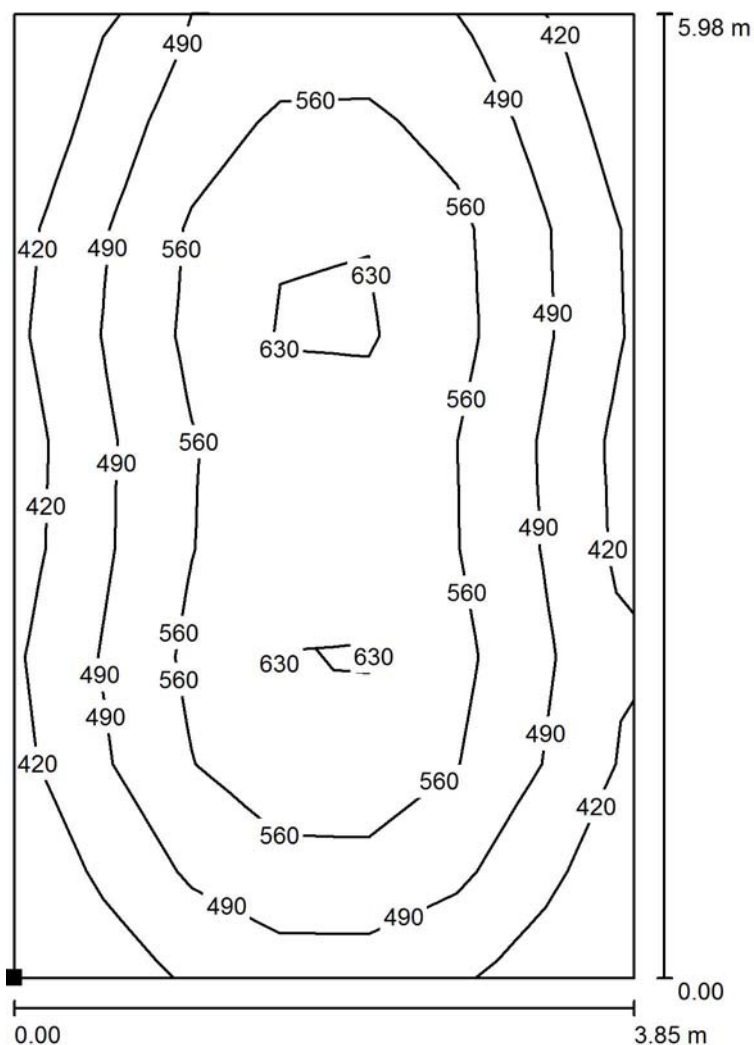Kšírova 701/255
619 00 Brno 1Zpracovatel Radek Zajíc Ing.
Telefon +420 777 736 890
Fax
e-mail radek.zajic@elkov.cz**2.NP / Umělé osvětlení / 206 Pedagogický zástupce / Isolinie (E, kolmo)**

Hodnoty v Lux, Měřítko 1 : 47

Poloha plochy v místnosti:
Označený bod:
(27.078 m, 0.862 m, 0.700 m)

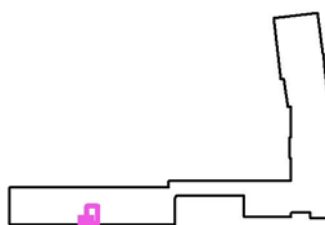

Rastr: 7 x 9 Body

 E_m [lx]
521


 E_{min} [lx]
364

 E_{max} [lx]
690

 E_{min} / E_m
0.699


 E_{min} / E_{max}
0.528

ELKOV elektro a.s.

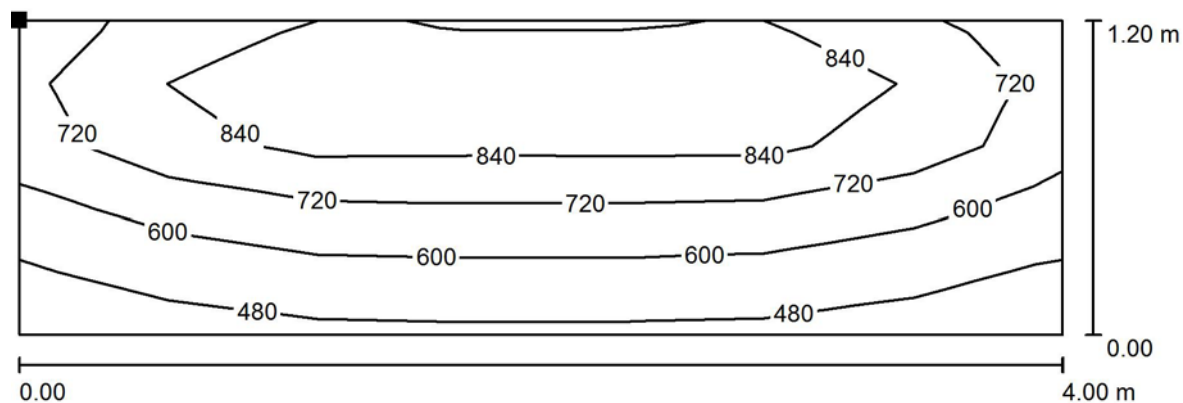Kšárova 701/255
619 00 Brno 1Zpracovatel Radek Zajíc Ing.
Telefon +420 777 736 890
Fax
e-mail radek.zajic@elkov.cz**2.NP / Umělé osvětlení / 203 Učebna tabule / Isolinie (E, kolmo)**

Hodnoty v Lux, Měřítko 1 : 29

Poloha plochy v místnosti:
Označený bod:
(56.147 m, 0.649 m, 2.050 m)

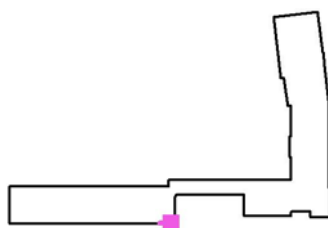

Rastr: 5 x 7 Body

 E_m [lx]
693


 E_{min} [lx]
435

 E_{max} [lx]
992

 E_{min} / E_m
0.628


 E_{min} / E_{max}
0.438

ELKOV elektro a.s.

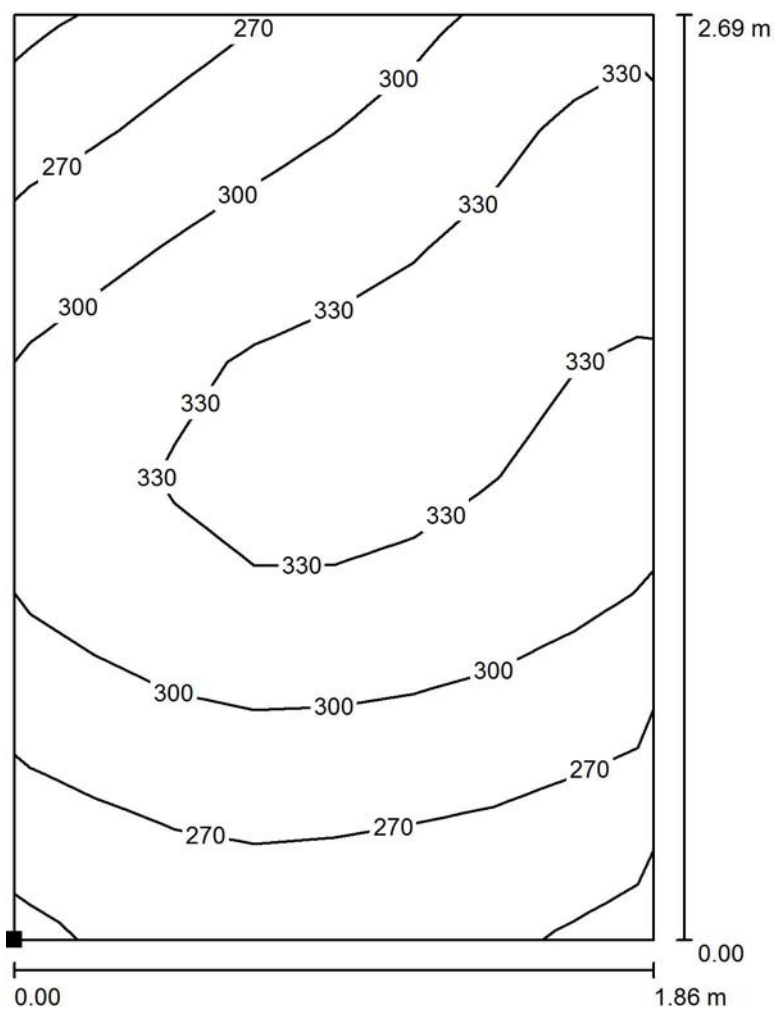Kšírova 701/255
619 00 Brno 1Zpracovatel Radek Zajíc Ing.
Telefon +420 777 736 890
Fax
e-mail radek.zajic@elkov.cz**2.NP / Umělé osvětlení / 211 WC dívky předsíňka / Isolinie (E, kolmo)**

Poloha plochy v místnosti:
Označený bod:
(17.203 m, 10.398 m, 0.850 m)

Hodnoty v Lux, Měřítko 1 : 22

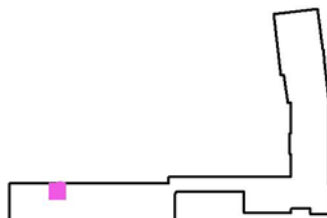

Rastr: 8 x 8 Body

 E_m [lx]
303


 E_{min} [lx]
235

 E_{max} [lx]
362

 E_{min} / E_m
0.773


 E_{min} / E_{max}
0.648

ELKOV elektro a.s.

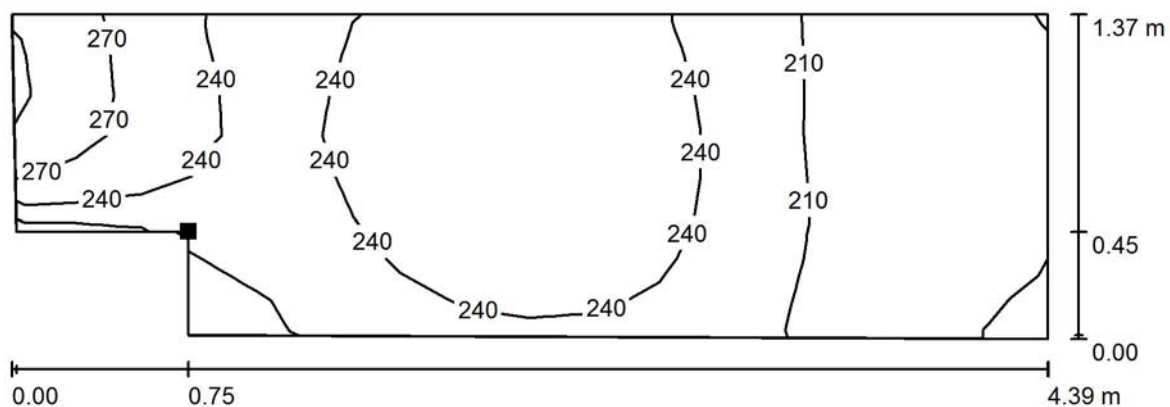Kšírova 701/255
619 00 Brno 1Zpracovatel Radek Zajíc Ing.
Telefon +420 777 736 890
Fax
e-mail radek.zajic@elkov.cz**2.NP / Umělé osvětlení / 211 WC dívky chodbička / Isolinie (E, kolmo)**

Hodnoty v Lux, Měřítko 1 : 32


Poloha plochy v místnosti:
Označený bod:
(20.107 m, 12.148 m, 0.850 m)

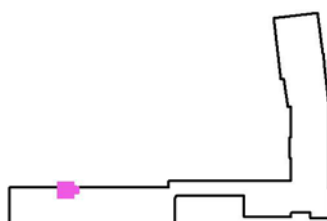

Rastr: 16 x 8 Body


 E_m [lx]
232 E_{min} [lx]
172 E_{max} [lx]
308 E_{min} / E_m
0.742 E_{min} / E_{max}
0.559

ELKOV elektro a.s.

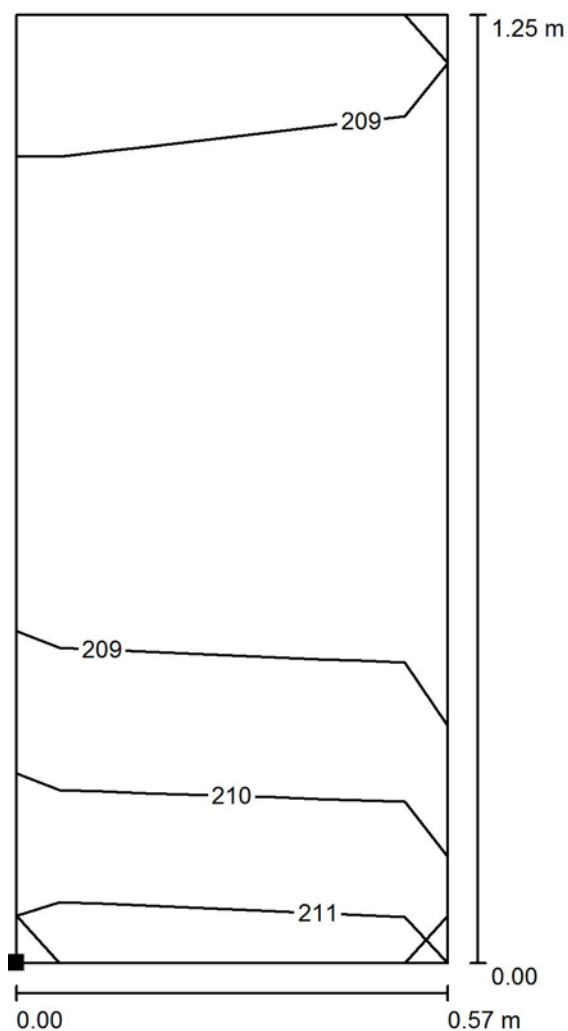Kšírova 701/255
619 00 Brno 1Zpracovatel Radek Zajíc Ing.
Telefon +420 777 736 890
Fax
e-mail radek.zajic@elkov.cz**2.NP / Umělé osvětlení / 211 WC dívkyúklid / Isolinie (E, kolmo)**

Poloha plochy v místnosti:
Označený bod:
(19.365 m, 10.610 m, 0.850 m)

Hodnoty v Lux, Měřítko 1 : 10

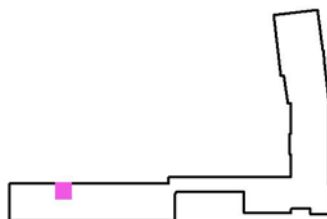

Rastr: 2 x 4 Body

 E_m [lx]
209


 E_{min} [lx]
207

 E_{max} [lx]
211

 E_{min} / E_m
0.992


 E_{min} / E_{max}
0.982

ELKOV elektro a.s.

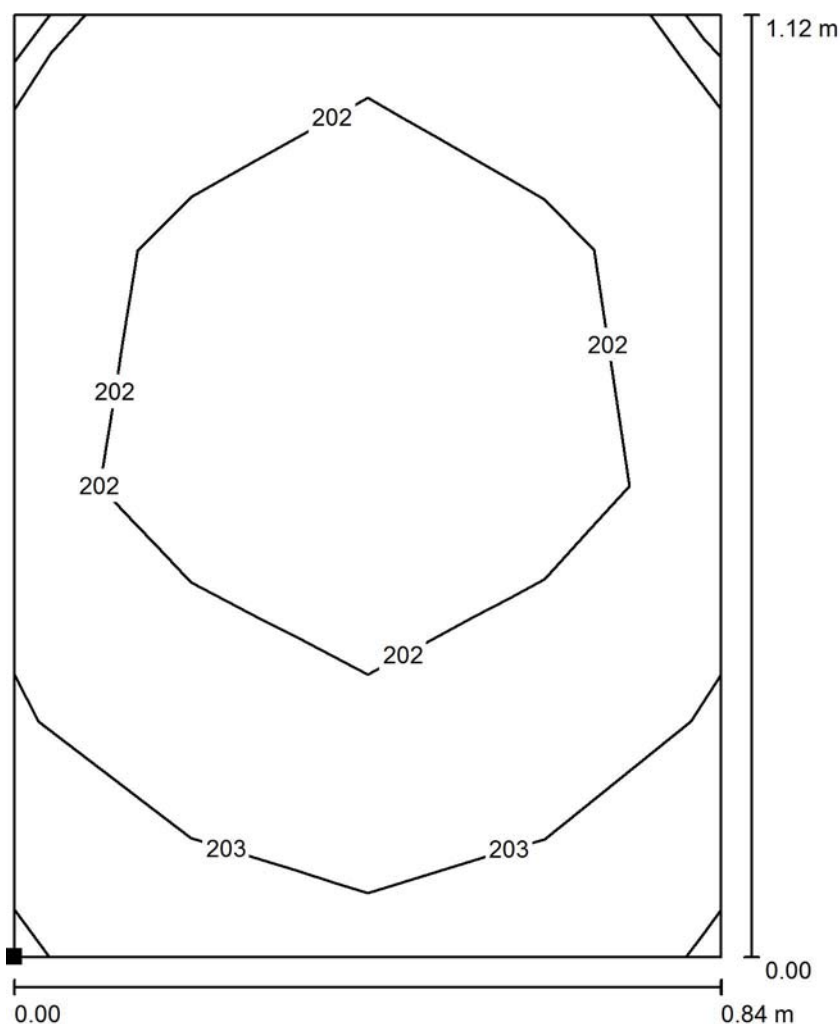Kšírova 701/255
619 00 Brno 1Zpracovatel Radek Zajíc Ing.
Telefon +420 777 736 890
Fax
e-mail radek.zajic@elkov.cz**2.NP / Umělé osvětlení / 211 WC dívky kabinka / Isolinie (E, kolmo)**

Poloha plochy v místnosti:
Označený bod:
(20.082 m, 10.432 m, 0.850 m)

Hodnoty v Lux, Měřítko 1 : 9

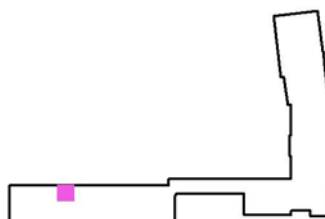

Rastr: 4 x 4 Body

 E_m [lx]
202


 E_{min} [lx]
200

 E_{max} [lx]
204

 E_{min} / E_m
0.989


 E_{min} / E_{max}
0.982

ELKOV elektro a.s.

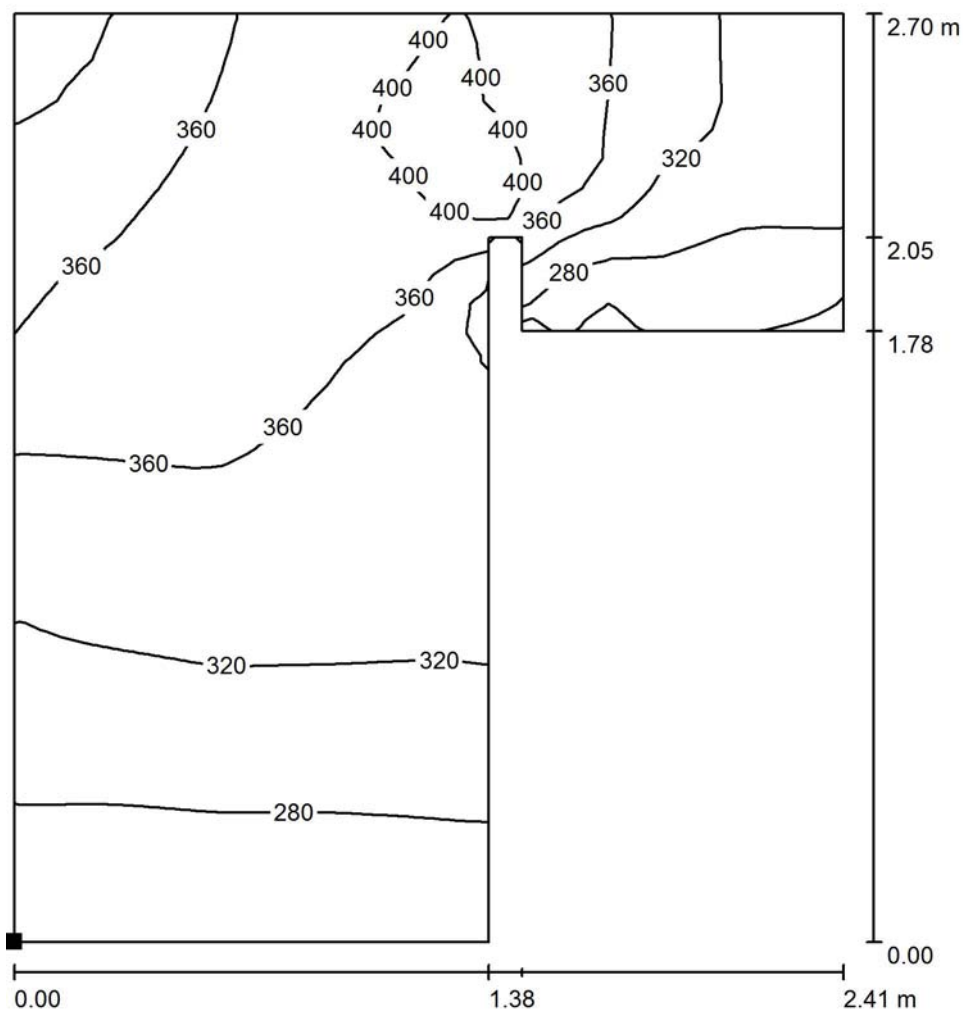Kšírova 701/255
619 00 Brno 1Zpracovatel Radek Zajíc Ing.
Telefon +420 777 736 890
Fax
e-mail radek.zajic@elkov.cz**2.NP / Umělé osvětlení / 000 WC učitelé předsíňka / Isolinie (E, kolmo)**

Hodnoty v Lux, Měřítko 1 : 22

Poloha plochy v místnosti:
Označený bod:
(24.052 m, 10.402 m, 0.850 m)

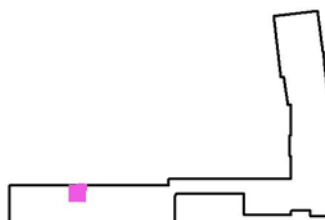

Rastr: 32 x 32 Body

 E_m [lx]
332


 E_{min} [lx]
228

 E_{max} [lx]
426

 E_{min} / E_m
0.687


 E_{min} / E_{max}
0.536

ELKOV elektro a.s.

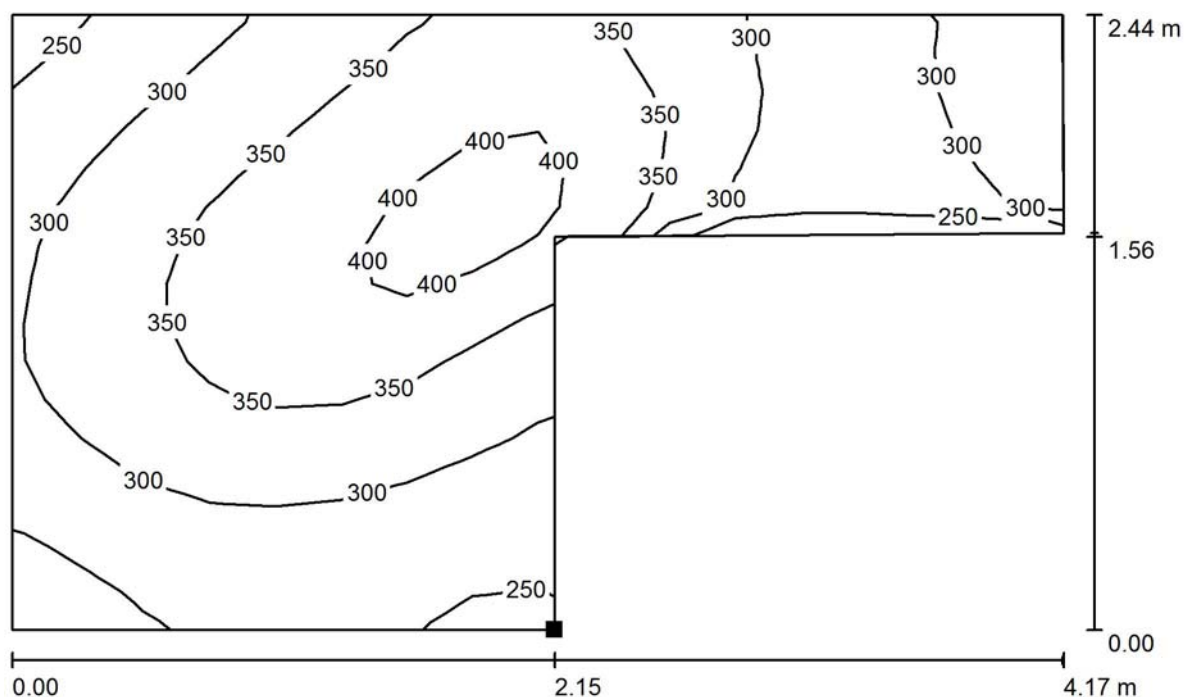Kšírova 701/255
619 00 Brno 1Zpracovatel Radek Zajíc Ing.
Telefon +420 777 736 890
Fax
e-mail radek.zajic@elkov.cz**2.NP / Umělé osvětlení / 212 WC chlapci / Isolinie (E, kolmo)**

Hodnoty v Lux, Měřítko 1 : 30

Poloha plochy v místnosti:
Označený bod:
(34.342 m, 10.612 m, 0.850 m)

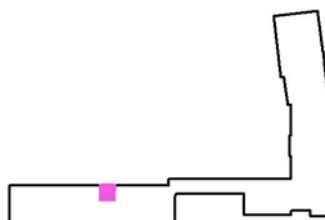

Rastr: 16 x 16 Body

 E_m [lx]
323


 E_{min} [lx]
214

 E_{max} [lx]
430

 E_{min} / E_m
0.664


 E_{min} / E_{max}
0.499

ELKOV elektro a.s.

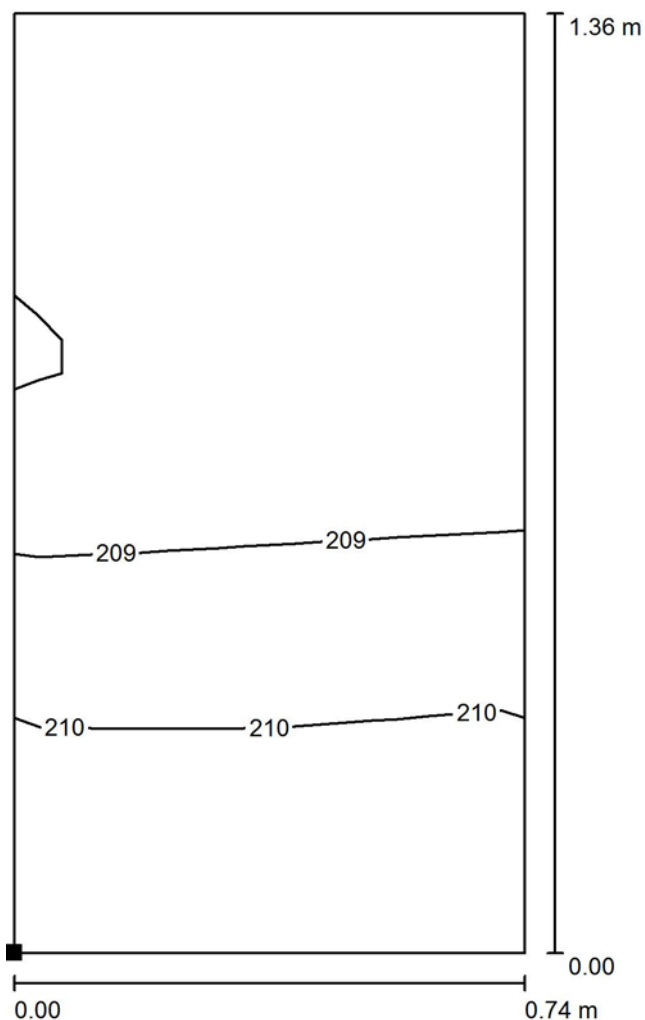Kšírova 701/255
619 00 Brno 1Zpracovatel Radek Zajíc Ing.
Telefon +420 777 736 890
Fax
e-mail radek.zajic@elkov.cz**2.NP / Umělé osvětlení / 212WC chlapci kabinka / Isolinie (E, kolmo)**

Poloha plochy v místnosti:
Označený bod:
(34.645 m, 10.650 m, 0.850 m)

Hodnoty v Lux, Měřítko 1 : 11

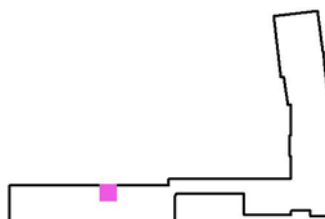

Rastr: 4 x 8 Body

 E_m [lx]
209


 E_{min} [lx]
208

 E_{max} [lx]
211

 E_{min} / E_m
0.993


 E_{min} / E_{max}
0.985

ELKOV elektro a.s.

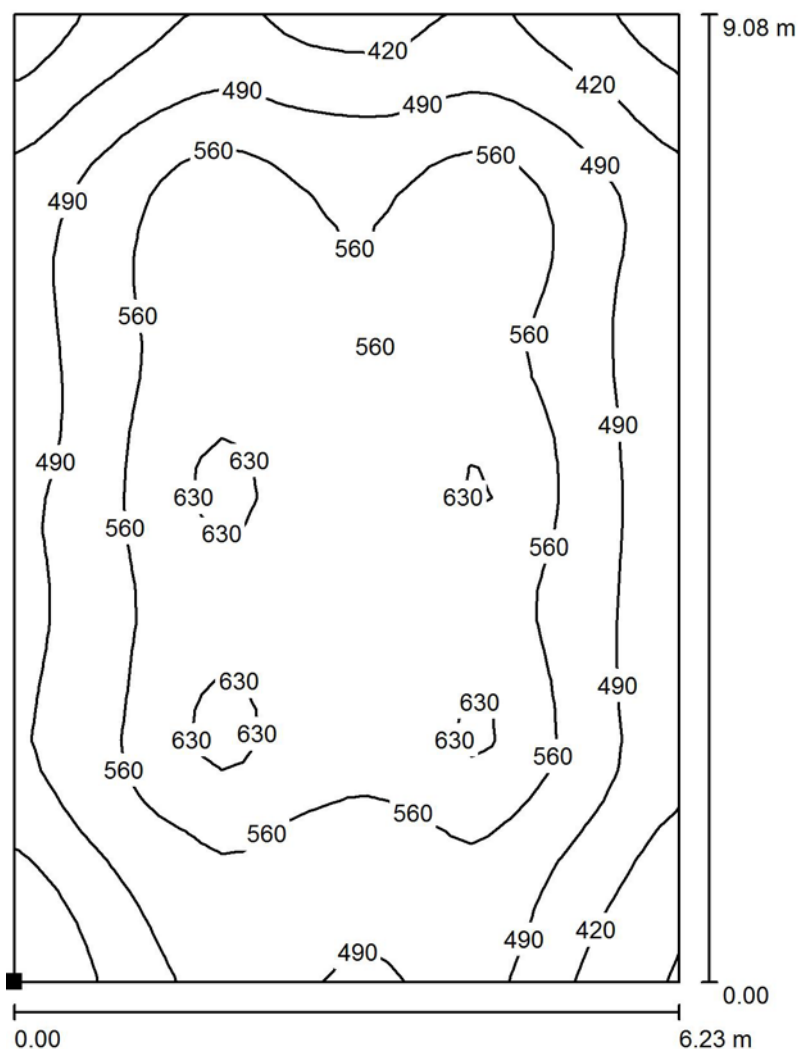Kšírova 701/255
619 00 Brno 1Zpracovatel Radek Zajíc Ing.
Telefon +420 777 736 890
Fax
e-mail radek.zajic@elkov.cz**2.NP / Umělé osvětlení / 000 Učebna / Isolinie (E, kolmo)**

Hodnoty v Lux, Měřítko 1 : 71

Poloha plochy v místnosti:
Označený bod:
(103.806 m, 3.097 m, 0.700 m)

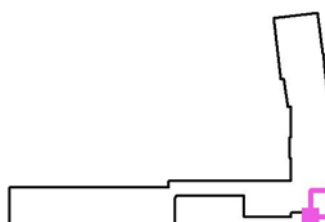

Rastr: 32 x 32 Body

 E_m [lx]
529


 E_{min} [lx]
321

 E_{max} [lx]
657

 E_{min} / E_m
0.606


 E_{min} / E_{max}
0.488

ELKOV elektro a.s.

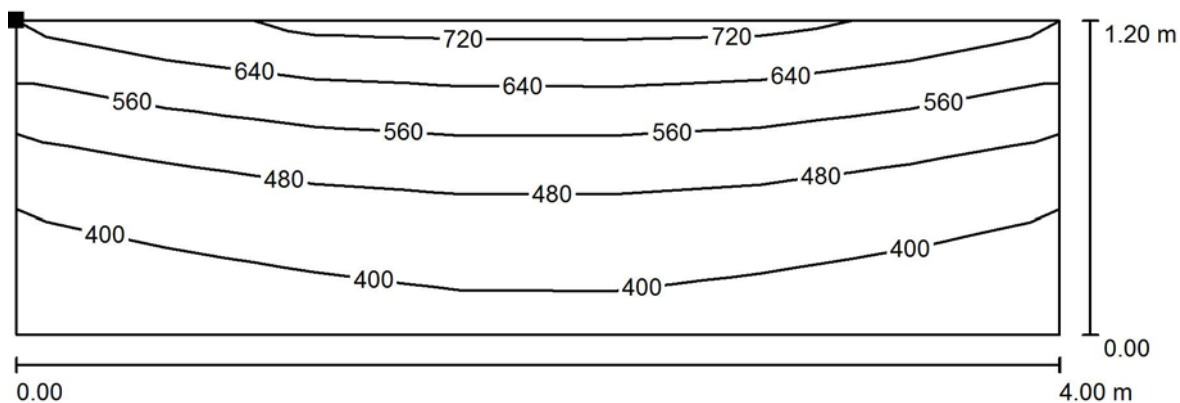Kšírova 701/255
619 00 Brno 1Zpracovatel Radek Zajíc Ing.
Telefon +420 777 736 890
Fax
e-mail radek.zajic@elkov.cz**2.NP / Umělé osvětlení / 000 učebna tabule / Isolinie (E, kolmo)**

Hodnoty v Lux, Měřítko 1 : 29

Poloha plochy v místnosti:
Označený bod:
(108.977 m, 2.834 m, 2.050 m)

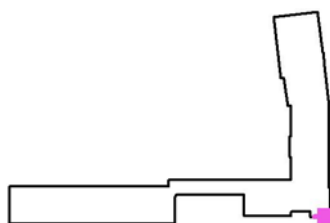

Rastr: 5 x 7 Body

 E_m [lx]
497


 E_{min} [lx]
351

 E_{max} [lx]
725

 E_{min} / E_m
0.705


 E_{min} / E_{max}
0.484

ELKOV elektro a.s.

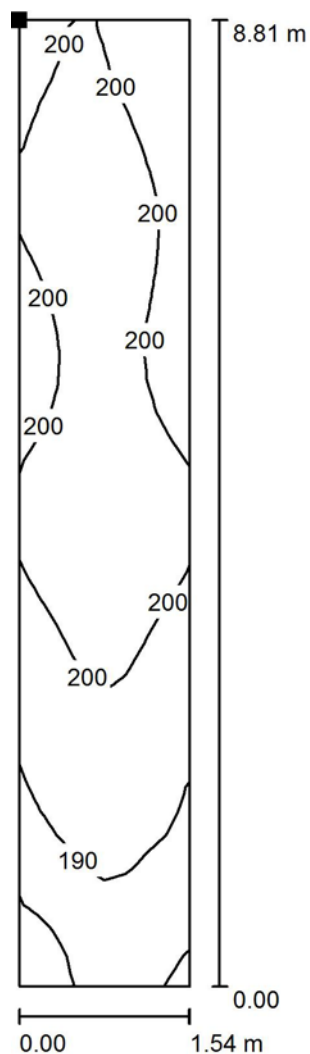Kšírova 701/255
619 00 Brno 1Zpracovatel Radek Zajíc Ing.
Telefon +420 777 736 890
Fax
e-mail radek.zajic@elkov.cz**2.NP / Umělé osvětlení / Chodba / Isolinie (E, kolmo)**

Poloha plochy v místnosti:
Označený bod:
(101.613 m, 22.629 m, 0.000 m)

Hodnoty v Lux, Měřítko 1 : 69

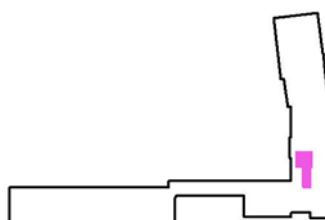

Rastr: 8 x 32 Body

 E_m [lx]
197


 E_{min} [lx]
171

 E_{max} [lx]
207

 E_{min} / E_m
0.865


 E_{min} / E_{max}
0.825

ELKOV elektro a.s.

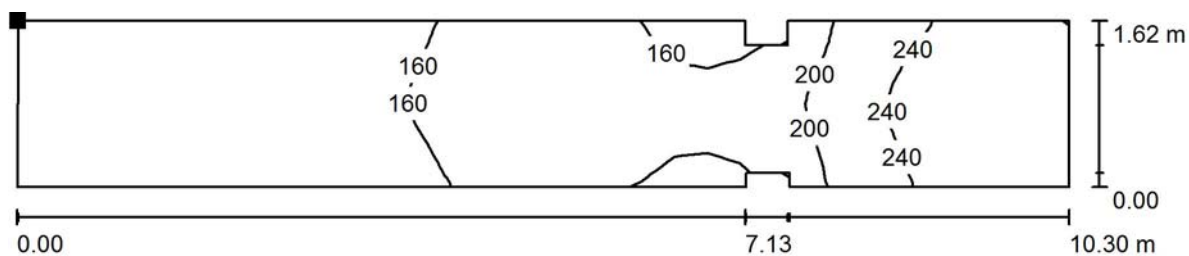Kšírova 701/255
619 00 Brno 1Zpracovatel Radek Zajíc Ing.
Telefon +420 777 736 890
Fax
e-mail radek.zajic@elkov.cz**2.NP / Umělé osvětlení / 202 Chodba / Isolinie (E, kolmo)**

Hodnoty v Lux, Měřítko 1 : 74

Poloha plochy v místnosti:
Označený bod:
(89.802 m, 12.661 m, 0.700 m)

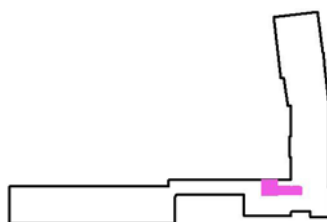

Rastr: 32 x 8 Body

 E_m [lx]
181


 E_{min} [lx]
129

 E_{max} [lx]
282

 E_{min} / E_m
0.713


 E_{min} / E_{max}
0.457

ELKOV elektro a.s.

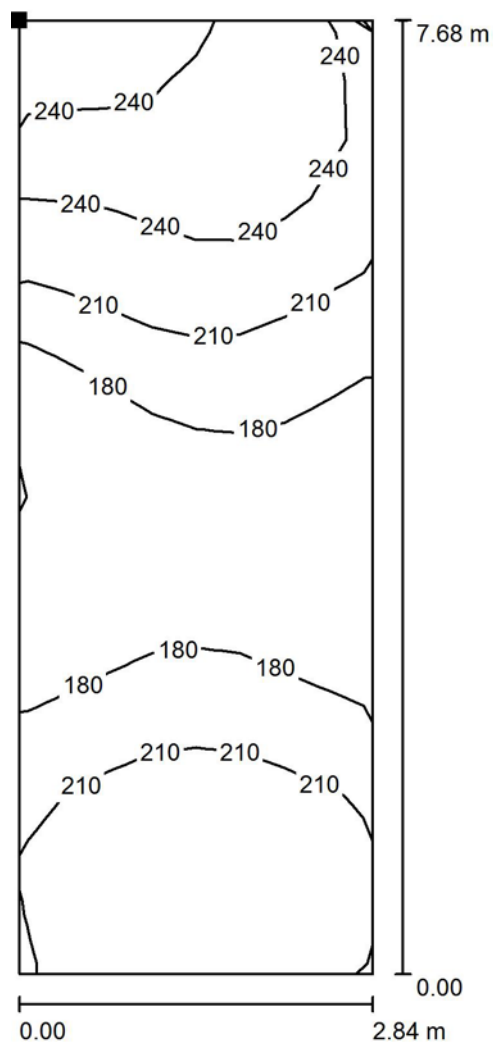Kšírova 701/255
619 00 Brno 1Zpracovatel Radek Zajíc Ing.
Telefon +420 777 736 890
Fax
e-mail radek.zajic@elkov.cz**2.NP / Umělé osvětlení / 204 Schodiště / Isolinie (E, kolmo)**

Poloha plochy v místnosti:
Označený bod:
(100.040 m, 12.708 m, 0.000 m)

Hodnoty v Lux, Měřítko 1 : 61

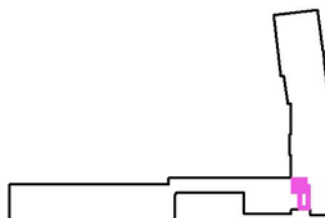

Rastr: 16 x 8 Body

 E_m [lx]
206


 E_{min} [lx]
147

 E_{max} [lx]
263

 E_{min} / E_m
0.712


 E_{min} / E_{max}
0.558

ELKOV elektro a.s.

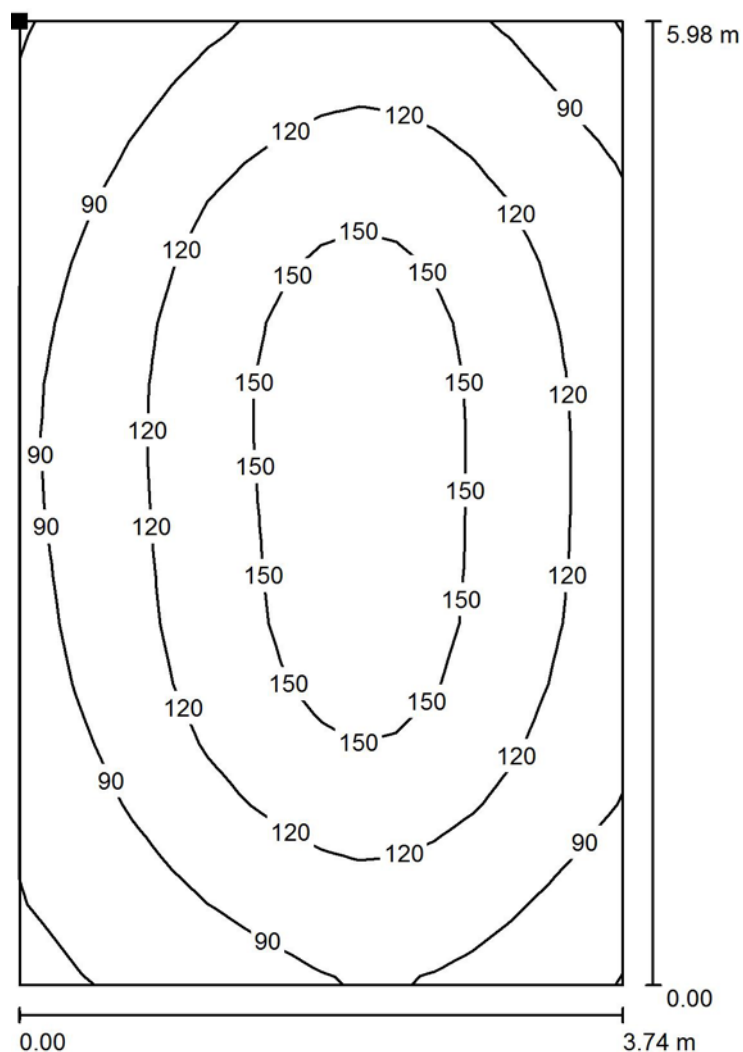Kšírova 701/255
619 00 Brno 1Zpracovatel Radek Zajíc Ing.
Telefon +420 777 736 890
Fax
e-mail radek.zajic@elkov.cz**2.NP / Umělé osvětlení / Zázemí úklid / Isolinie (E, kolmo)**

Poloha plochy v místnosti:
Označený bod:
(97.208 m, 19.764 m, 0.700 m)

Hodnoty v Lux, Měřítko 1 : 47

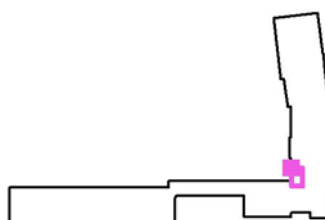

Rastr: 16 x 16 Body

 E_m [lx]
117


 E_{min} [lx]
55

 E_{max} [lx]
168

 E_{min} / E_m
0.466


 E_{min} / E_{max}
0.324

ELKOV elektro a.s.

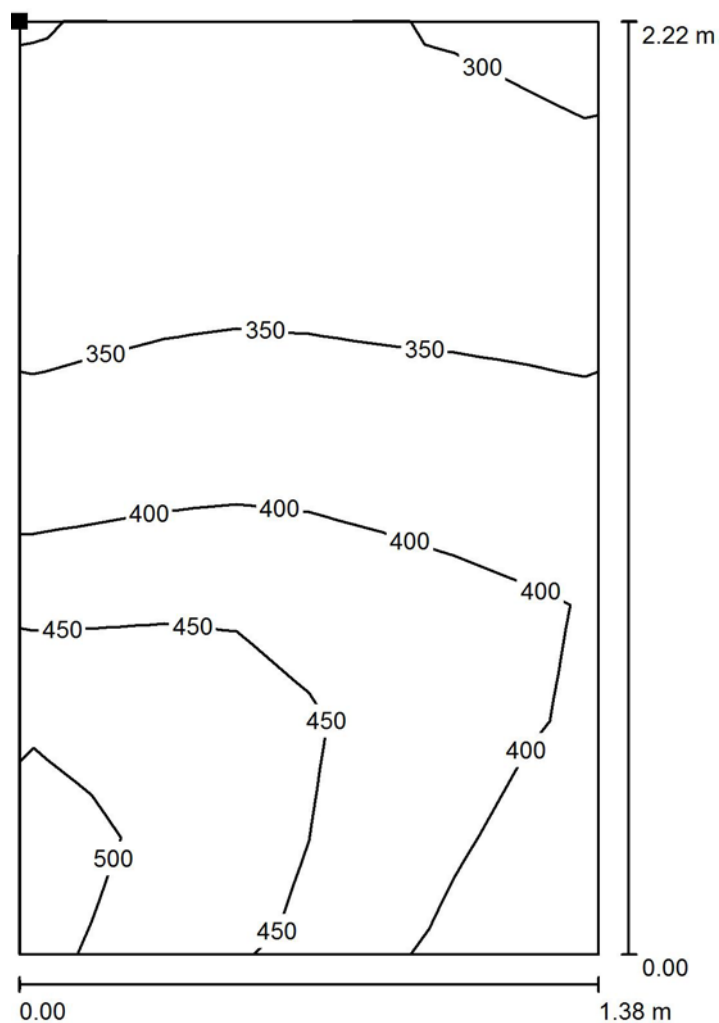Kšírova 701/255
619 00 Brno 1Zpracovatel Radek Zajíc Ing.
Telefon +420 777 736 890
Fax
e-mail radek.zajic@elkov.cz**2.NP / Umělé osvětlení / 202 WC dívky / Isolinie (E, kolmo)**

Poloha plochy v místnosti:
Označený bod:
(99.641 m, 22.667 m, 0.700 m)

Hodnoty v Lux, Měřítko 1 : 18

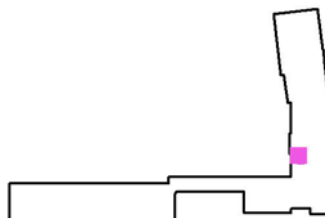

Rastr: 8 x 8 Body

 E_m [lx]
386


 E_{min} [lx]
289

 E_{max} [lx]
523

 E_{min} / E_m
0.749


 E_{min} / E_{max}
0.552

ELKOV elektro a.s.

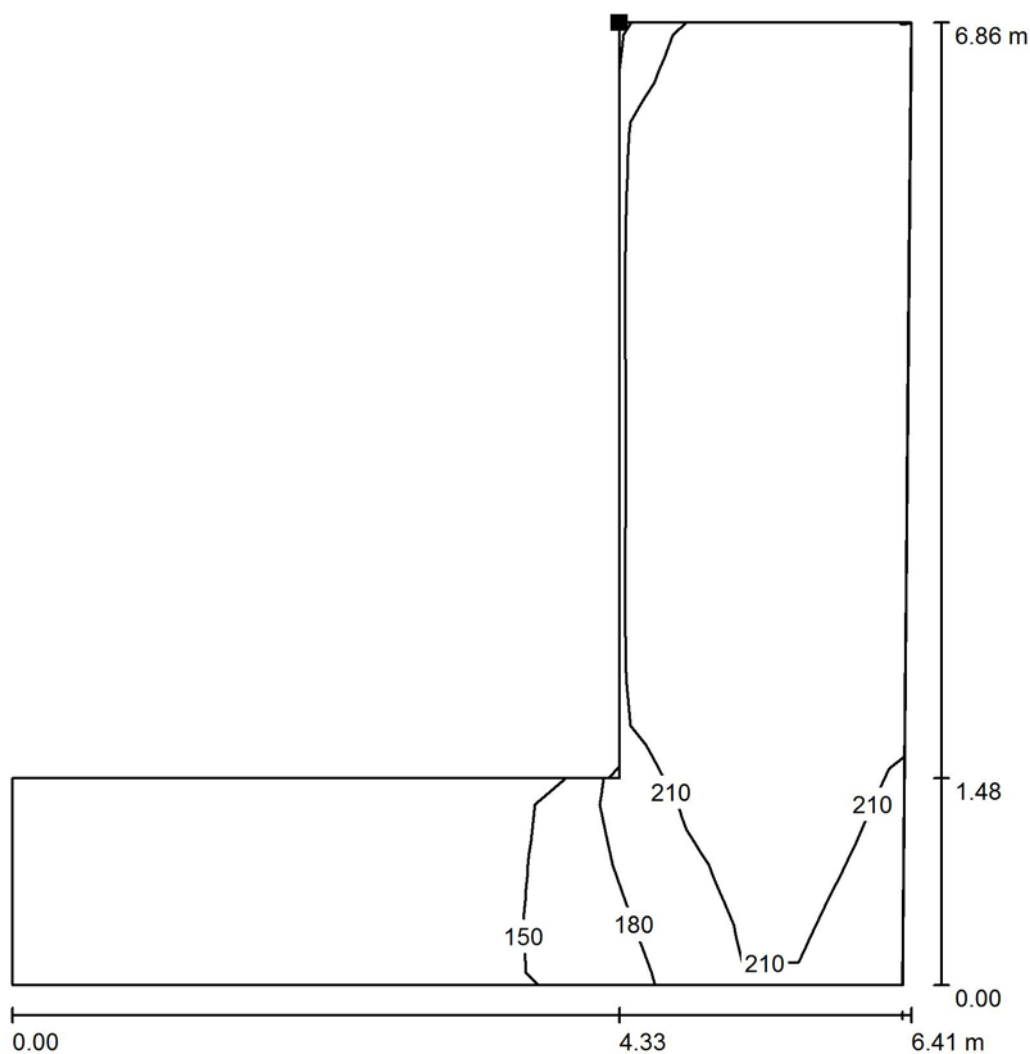Kšírova 701/255
619 00 Brno 1Zpracovatel Radek Zajíc Ing.
Telefon +420 777 736 890
Fax
e-mail radek.zajic@elkov.cz**2.NP / Umělé osvětlení / Chodba / Isolinie (E, kolmo)**

Hodnoty v Lux, Měřítko 1 : 54

Poloha plochy v místnosti:
Označený bod:
(100.972 m, 30.311 m, 0.000 m)

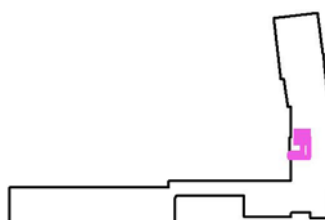

Rastr: 16 x 16 Body

 E_m [lx]
198


 E_{min} [lx]
129

 E_{max} [lx]
235

 E_{min} / E_m
0.652


 E_{min} / E_{max}
0.550

ELKOV elektro a.s.

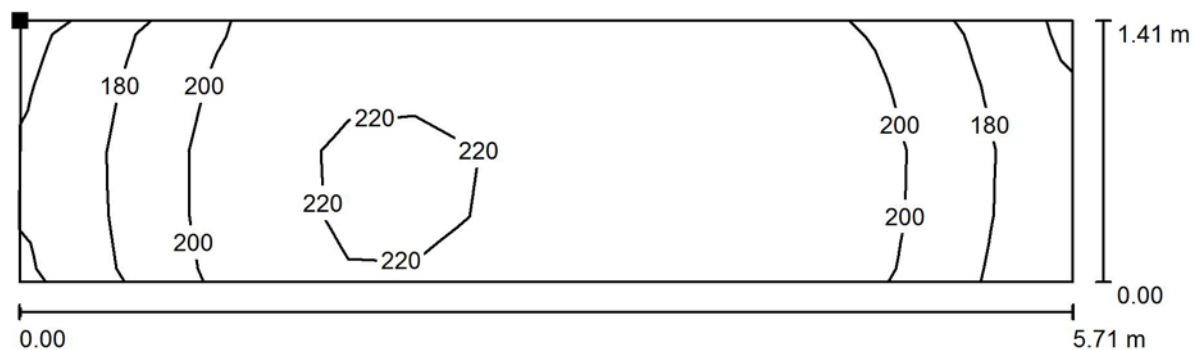Kšírova 701/255
619 00 Brno 1Zpracovatel Radek Zajíc Ing.
Telefon +420 777 736 890
Fax
e-mail radek.zajic@elkov.cz**2.NP / Umělé osvětlení / 000 Server / Isolinie (E, kolmo)**

Hodnoty v Lux, Měřítko 1 : 41

Poloha plochy v místnosti:
Označený bod:
(103.911 m, 39.672 m, 0.700 m)

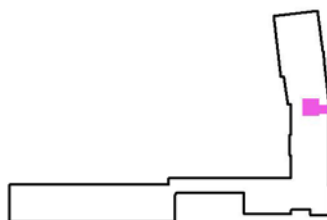

Rastr: 16 x 4 Body

 E_m [lx]
203


 E_{min} [lx]
157

 E_{max} [lx]
227

 E_{min} / E_m
0.771


 E_{min} / E_{max}
0.689

ELKOV elektro a.s.

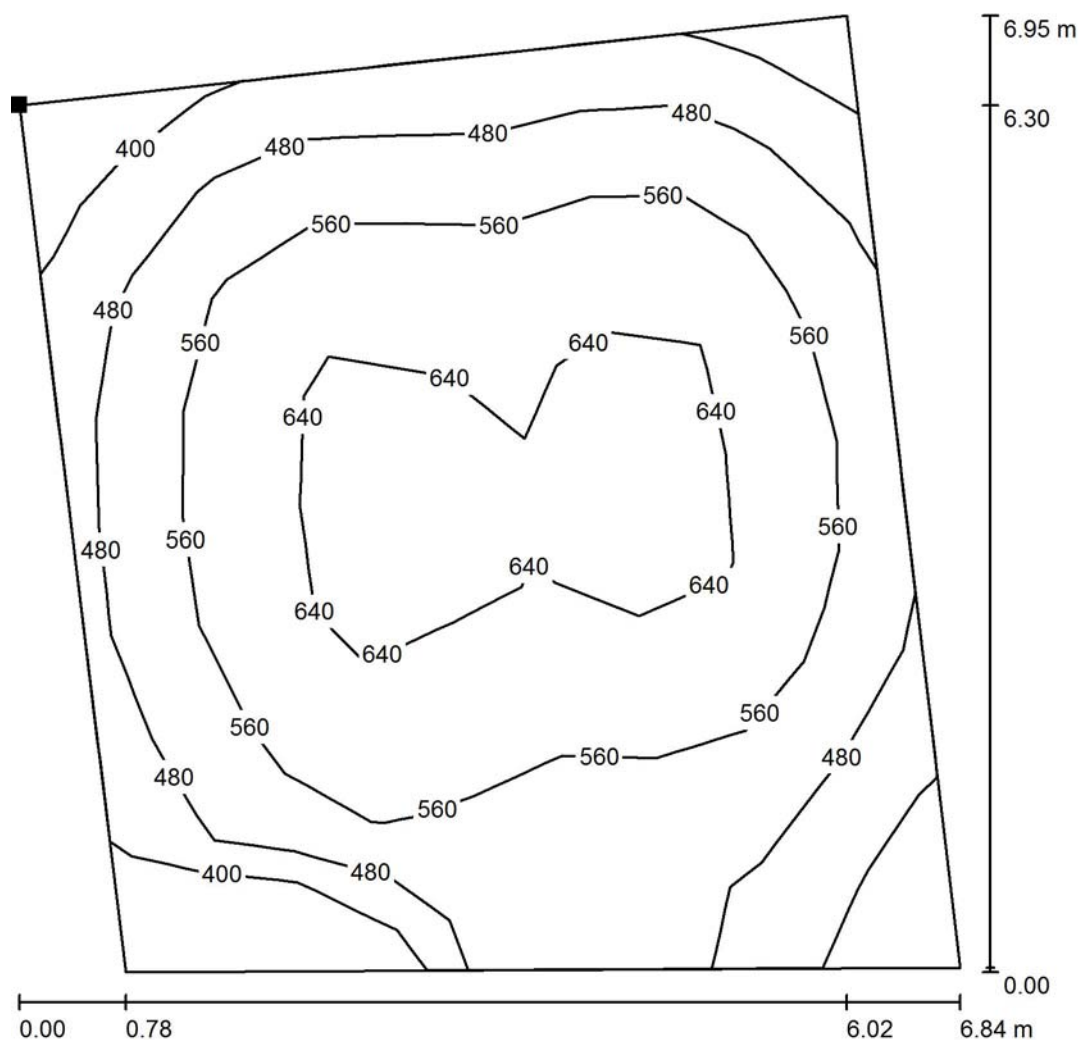Kšírova 701/255
619 00 Brno 1Zpracovatel Radek Zajíc Ing.
Telefon +420 777 736 890
Fax
e-mail radek.zajic@elkov.cz**2.NP / Umělé osvětlení / 000 Učebna / Isolinie (E, kolmo)**

Hodnoty v Lux, Měřítko 1 : 55

Poloha plochy v místnosti:
Označený bod:
(102.819 m, 47.538 m, 0.700 m)

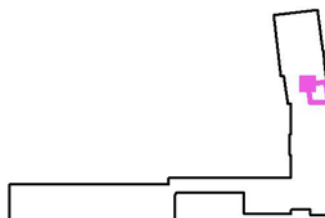

Rastr: 9 x 9 Body

 E_m [lx]
539


 E_{min} [lx]
325

 E_{max} [lx]
699

 E_{min} / E_m
0.604


 E_{min} / E_{max}
0.465

ELKOV elektro a.s.

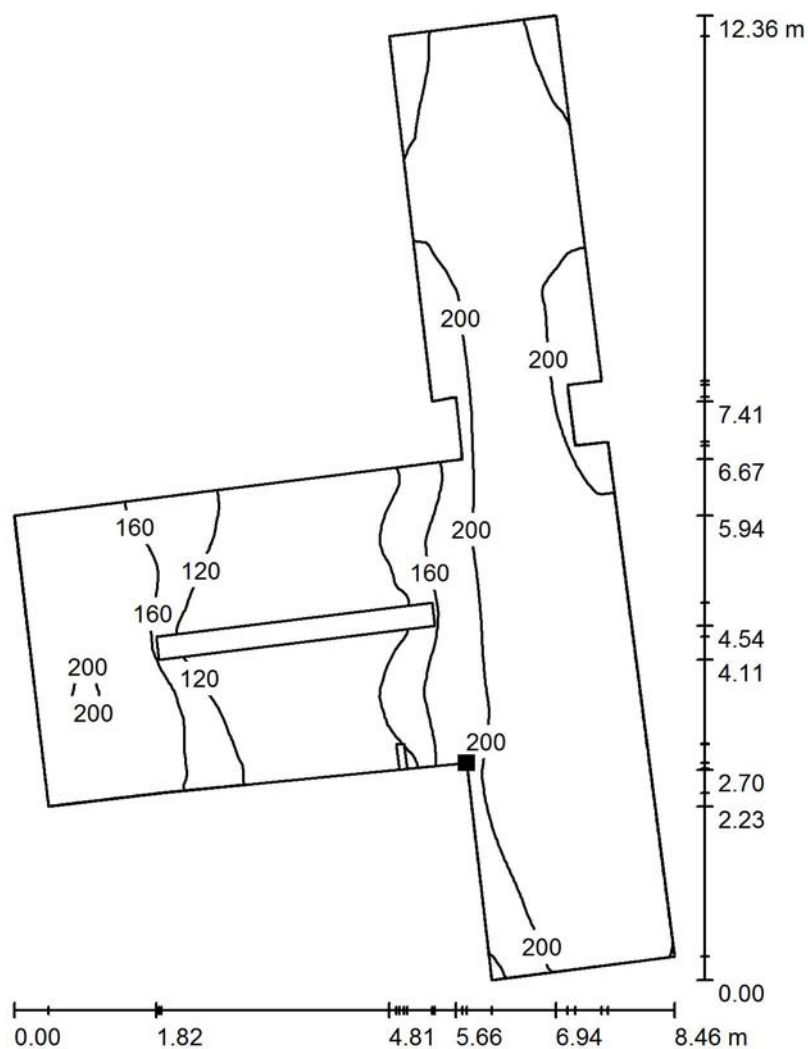Kšírova 701/255
619 00 Brno 1Zpracovatel Radek Zajíc Ing.
Telefon +420 777 736 890
Fax
e-mail radek.zajic@elkov.cz**2.NP / Umělé osvětlení / 000 Chodba / Isolinie (E, kolmo)**

Hodnoty v Lux, Měřítko 1 : 97

Poloha plochy v místnosti:
Označený bod:
(98.668 m, 53.911 m, 0.000 m)

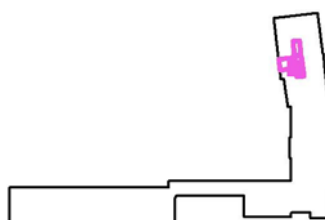

Rastr: 128 x 128 Body

 E_m [lx]
180


 E_{min} [lx]
90

 E_{max} [lx]
241

 E_{min} / E_m
0.498


 E_{min} / E_{max}
0.372

ELKOV elektro a.s.

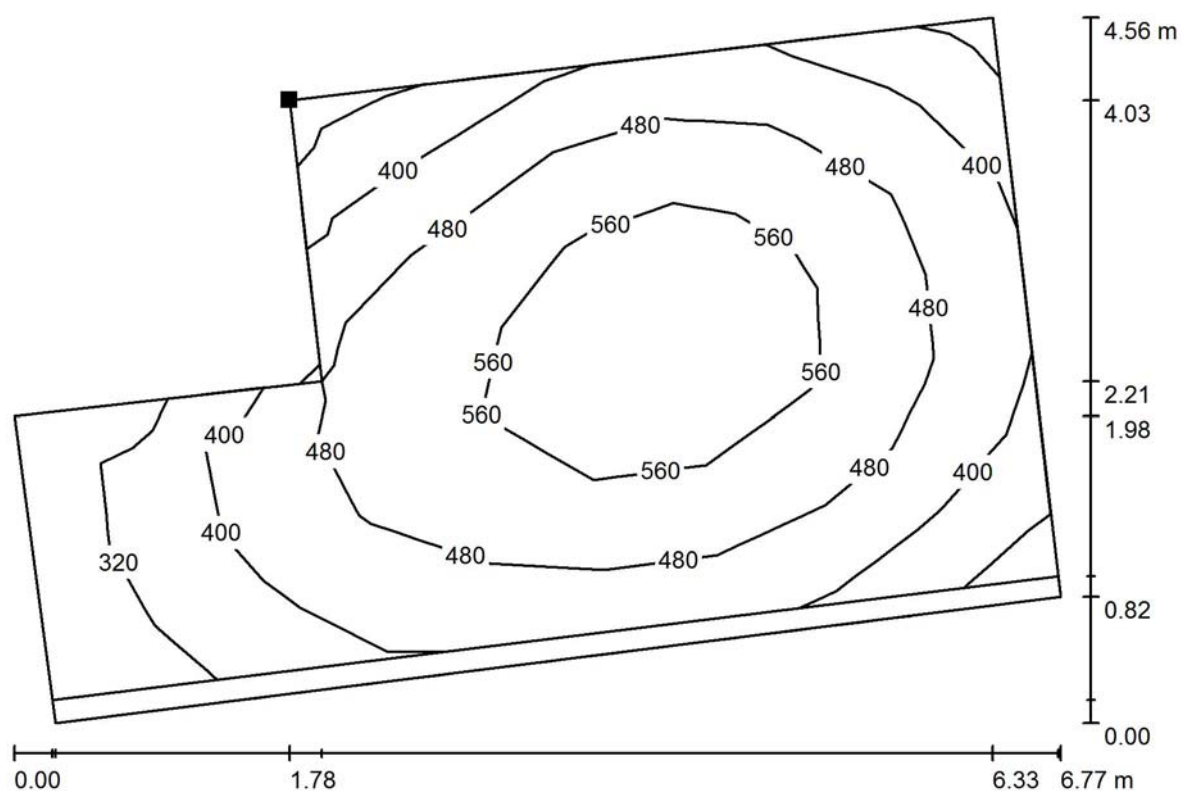Kšírova 701/255
619 00 Brno 1Zpracovatel Radek Zajíc Ing.
Telefon +420 777 736 890
Fax
e-mail radek.zajic@elkov.cz**2.NP / Umělé osvětlení / 000 Ředitelna / Isolinie (E, kolmo)**

Hodnoty v Lux, Měřítko 1 : 49

Poloha plochy v místnosti:
Označený bod:
(103.333 m, 58.134 m, 0.500 m)

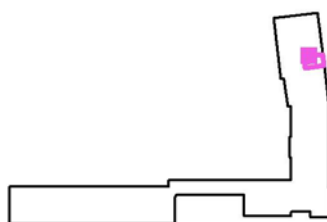

Rastr: 9 x 7 Body

 E_m [lx]
466


 E_{min} [lx]
271

 E_{max} [lx]
631

 E_{min} / E_m
0.580


 E_{min} / E_{max}
0.428

ELKOV elektro a.s.

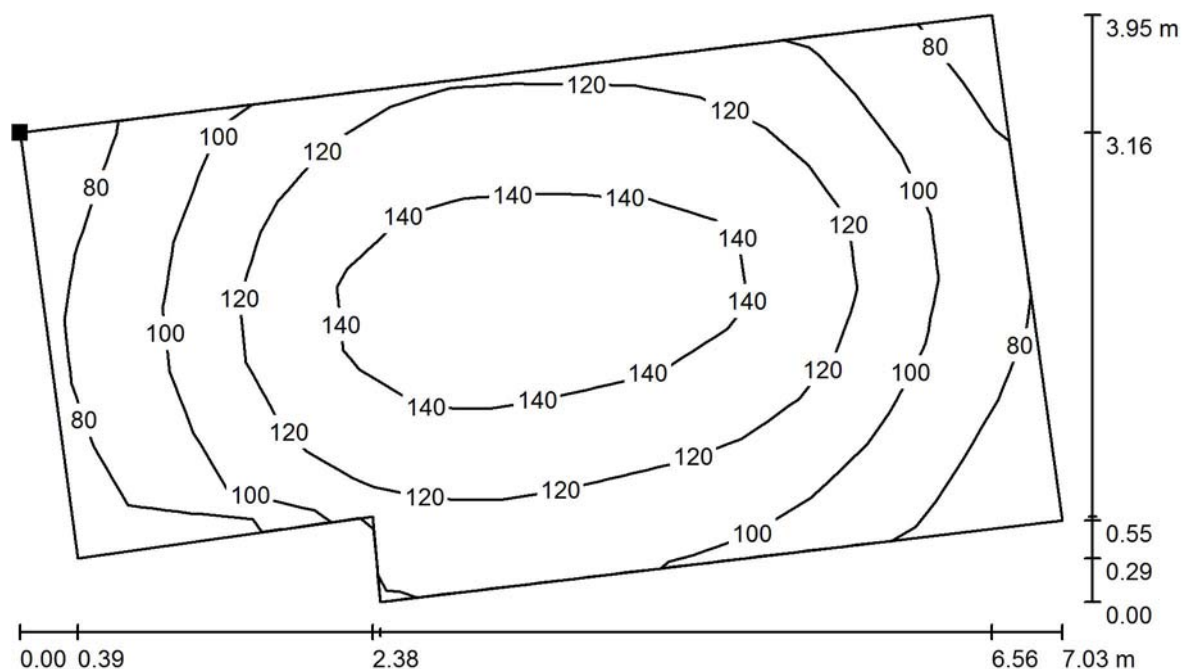Kšírova 701/255
619 00 Brno 1Zpracovatel Radek Zajíc Ing.
Telefon +420 777 736 890
Fax
e-mail radek.zajic@elkov.cz**2.NP / Umělé osvětlení / 000 Sklad / Isolinie (E, kolmo)**

Hodnoty v Lux, Měřítko 1 : 51

Poloha plochy v místnosti:
Označený bod:
(100.790 m, 61.669 m, 0.500 m)

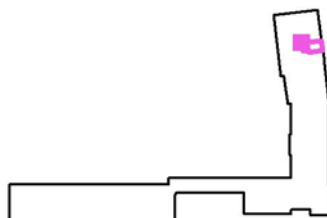

Rastr: 16 x 8 Body

 E_m [lx]
114


 E_{min} [lx]
64

 E_{max} [lx]
156

 E_{min} / E_m
0.557


 E_{min} / E_{max}
0.408

ELKOV elektro a.s.

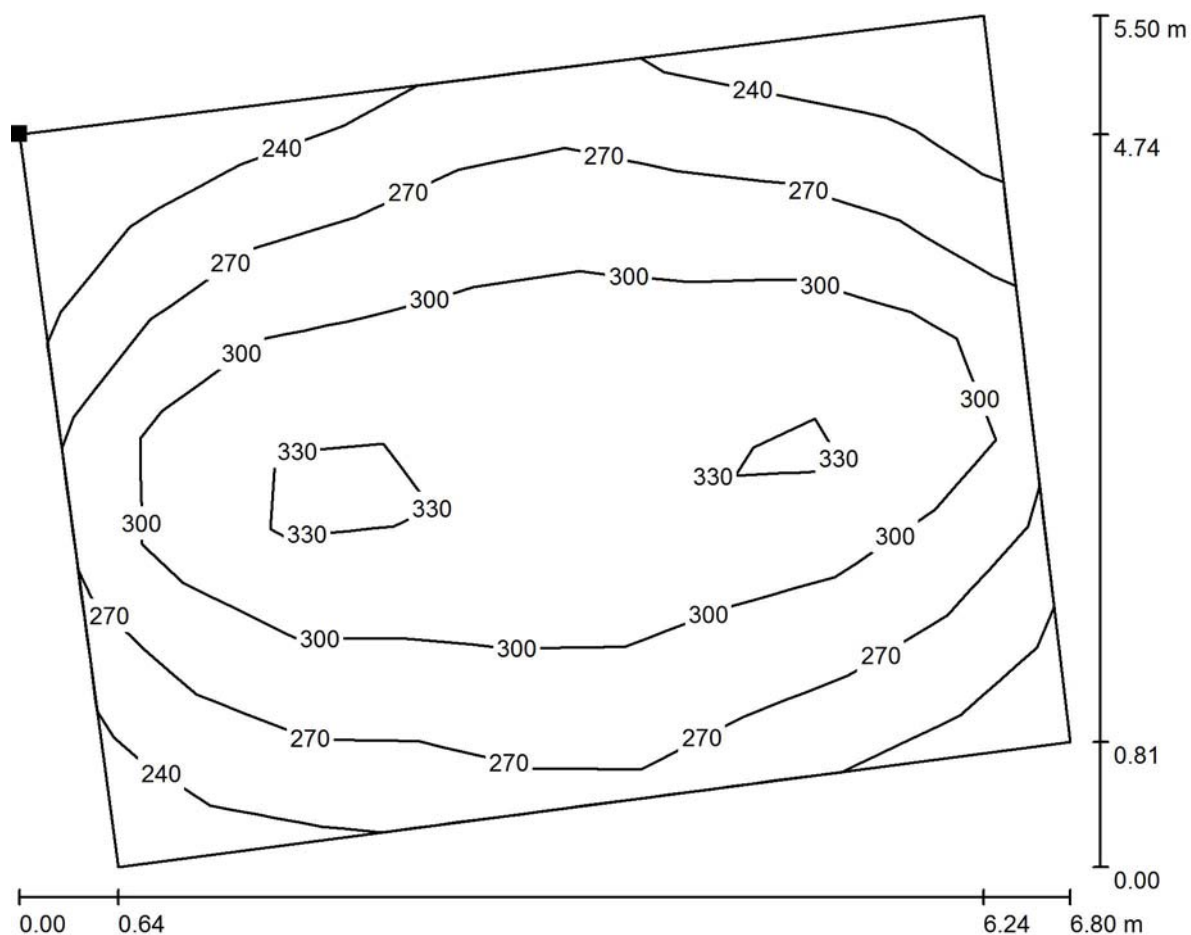Kšírova 701/255
619 00 Brno 1Zpracovatel Radek Zajíc Ing.
Telefon +420 777 736 890
Fax
e-mail radek.zajic@elkov.cz**2.NP / Umělé osvětlení / 000 Učebna / Isolinie (E, kolmo)**

Hodnoty v Lux, Měřítko 1 : 49

Poloha plochy v místnosti:
Označený bod:
(100.215 m, 66.985 m, 0.500 m)

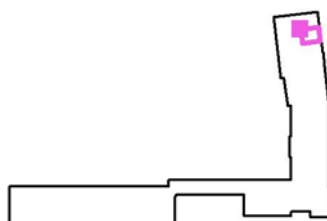

Rastr: 9 x 7 Body

 E_m [lx]
286


 E_{min} [lx]
216

 E_{max} [lx]
360

 E_{min} / E_m
0.755


 E_{min} / E_{max}
0.598

ELKOV elektro a.s.

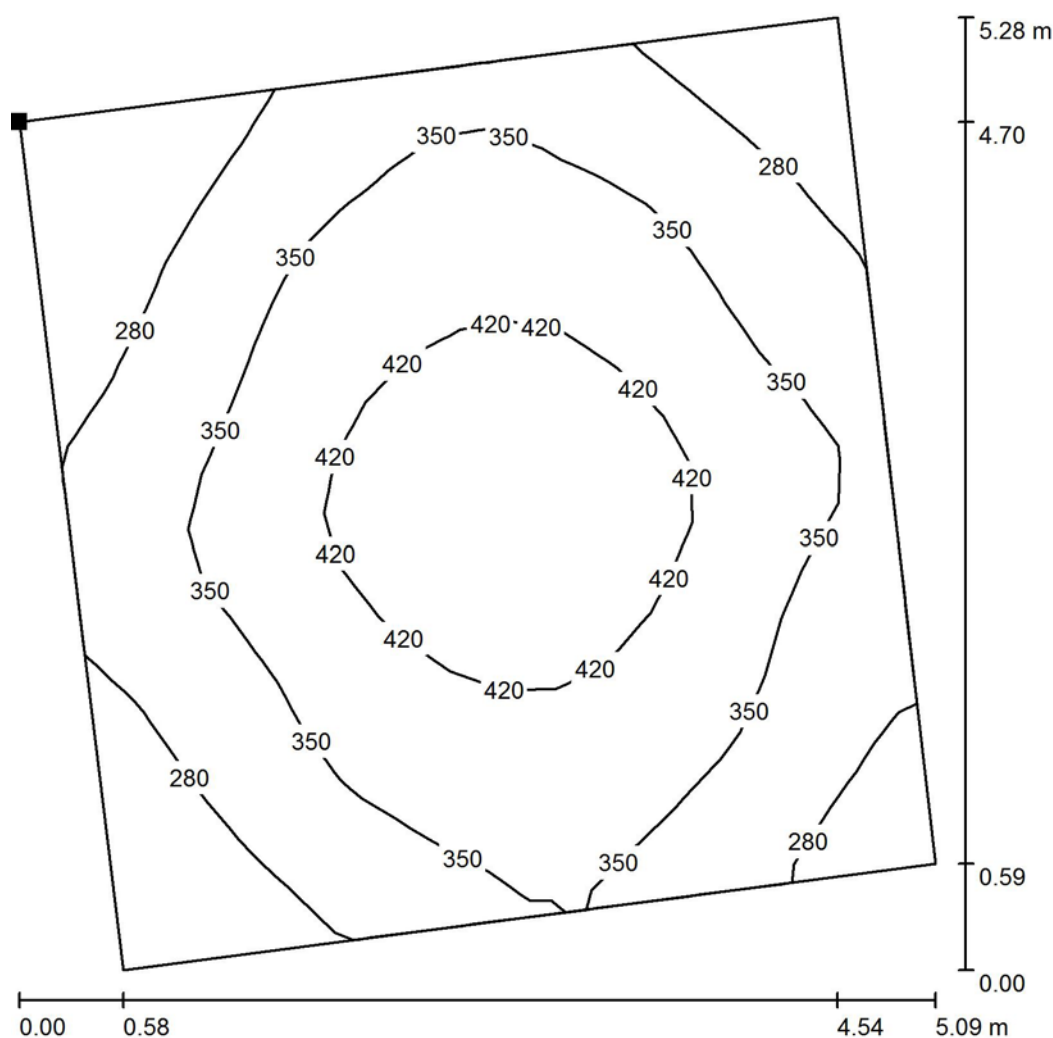Kšírova 701/255
619 00 Brno 1Zpracovatel Radek Zajíc Ing.
Telefon +420 777 736 890
Fax
e-mail radek.zajic@elkov.cz**2.NP / Umělé osvětlení / 206 Sborovna ZUŠ / Isolinie (E, kolmo)**

Hodnoty v Lux, Měřítko 1 : 42

Poloha plochy v místnosti:
Označený bod:
(92.240 m, 62.588 m, 0.500 m)

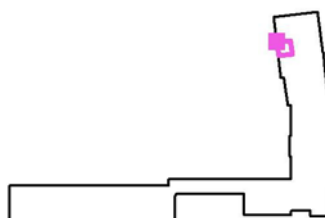

Rastr: 16 x 16 Body

 E_m [lx]
348


 E_{min} [lx]
211

 E_{max} [lx]
511

 E_{min} / E_m
0.605


 E_{min} / E_{max}
0.412

ELKOV elektro a.s.

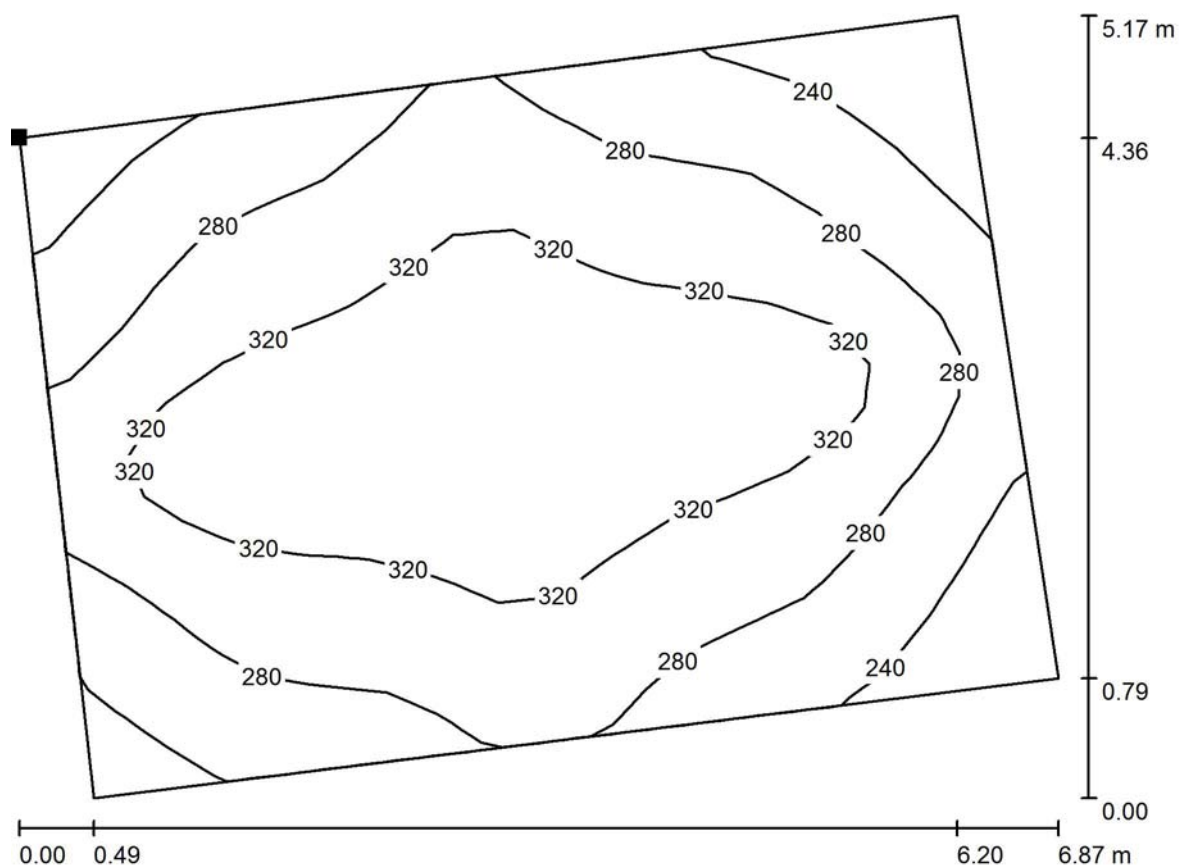Kšírova 701/255
619 00 Brno 1Zpracovatel Radek Zajíc Ing.
Telefon +420 777 736 890
Fax
e-mail radek.zajic@elkov.cz**2.NP / Umělé osvětlení / 000 Učebna / Isolinie (E, kolmo)**

Hodnoty v Lux, Měřítko 1 : 50

Poloha plochy v místnosti:
Označený bod:
(99.675 m, 71.950 m, 0.500 m)

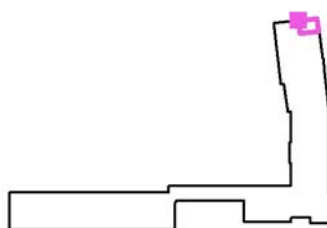

Rastr: 16 x 16 Body

 E_m [lx]
292


 E_{min} [lx]
201

 E_{max} [lx]
365

 E_{min} / E_m
0.690


 E_{min} / E_{max}
0.552

ELKOV elektro a.s.

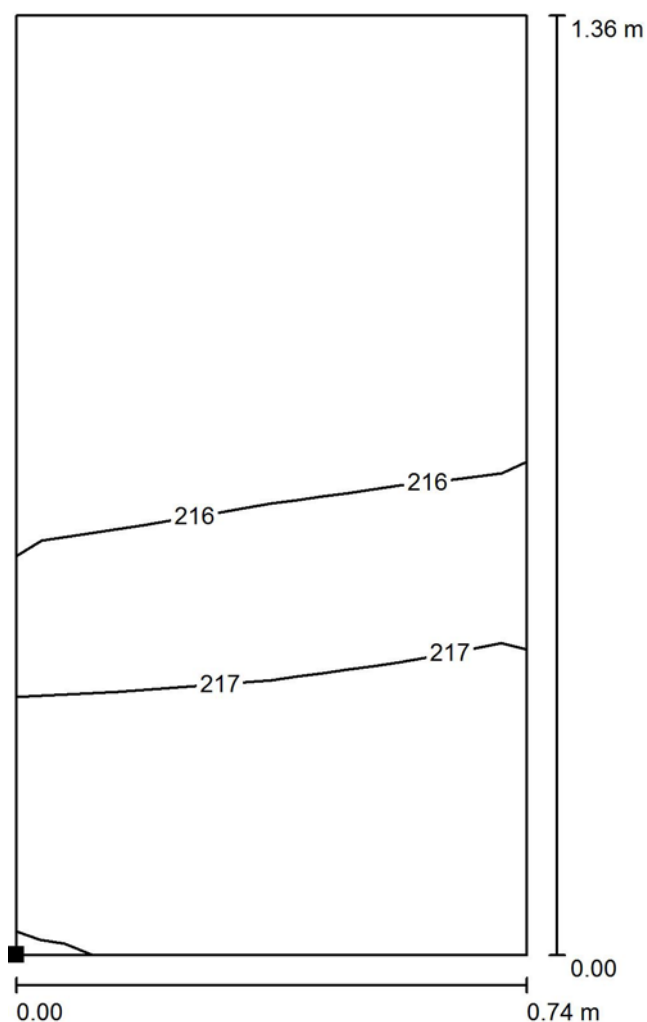Kšírova 701/255
619 00 Brno 1Zpracovatel Radek Zajíc Ing.
Telefon +420 777 736 890
Fax
e-mail radek.zajic@elkov.cz**2.NP / Umělé osvětlení / 212 WC chlapci kabinka 2 / Isolinie (E, kolmo)**

Poloha plochy v místnosti:
Označený bod:
(35.589 m, 10.641 m, 0.850 m)

Hodnoty v Lux, Měřítko 1 : 11

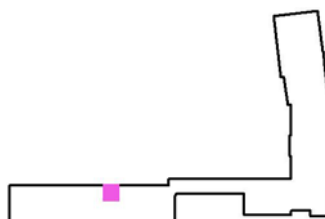

Rastr: 4 x 8 Body

 E_m [lx]
216


 E_{min} [lx]
215

 E_{max} [lx]
218

 E_{min} / E_m
0.992


 E_{min} / E_{max}
0.985

ELKOV elektro a.s.

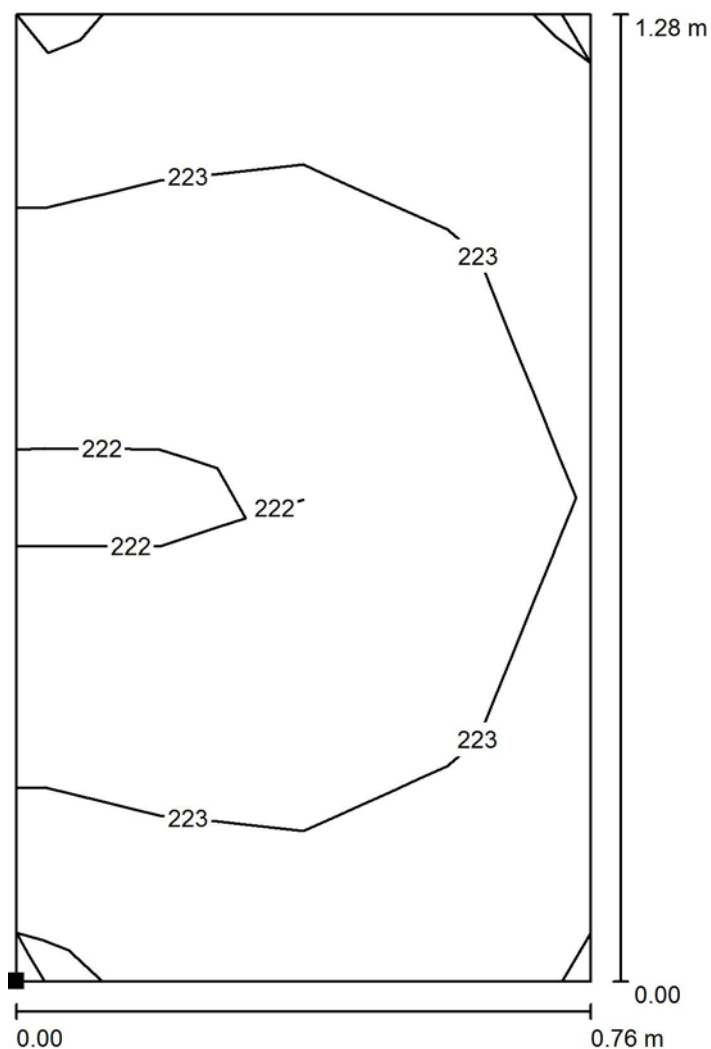Kšírova 701/255
619 00 Brno 1Zpracovatel Radek Zajíc Ing.
Telefon +420 777 736 890
Fax
e-mail radek.zajic@elkov.cz**2.NP / Umělé osvětlení / 000 WC učitelé kabinka / Isolinie (E, kolmo)**

Poloha plochy v místnosti:
Označený bod:
(25.624 m, 10.614 m, 0.850 m)

Hodnoty v Lux, Měřítko 1 : 10

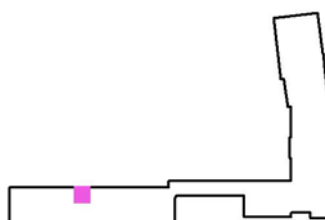

Rastr: 4 x 4 Body

 E_m [lx]
223


 E_{min} [lx]
221

 E_{max} [lx]
224

 E_{min} / E_m
0.992


 E_{min} / E_{max}
0.986

ELKOV elektro a.s.

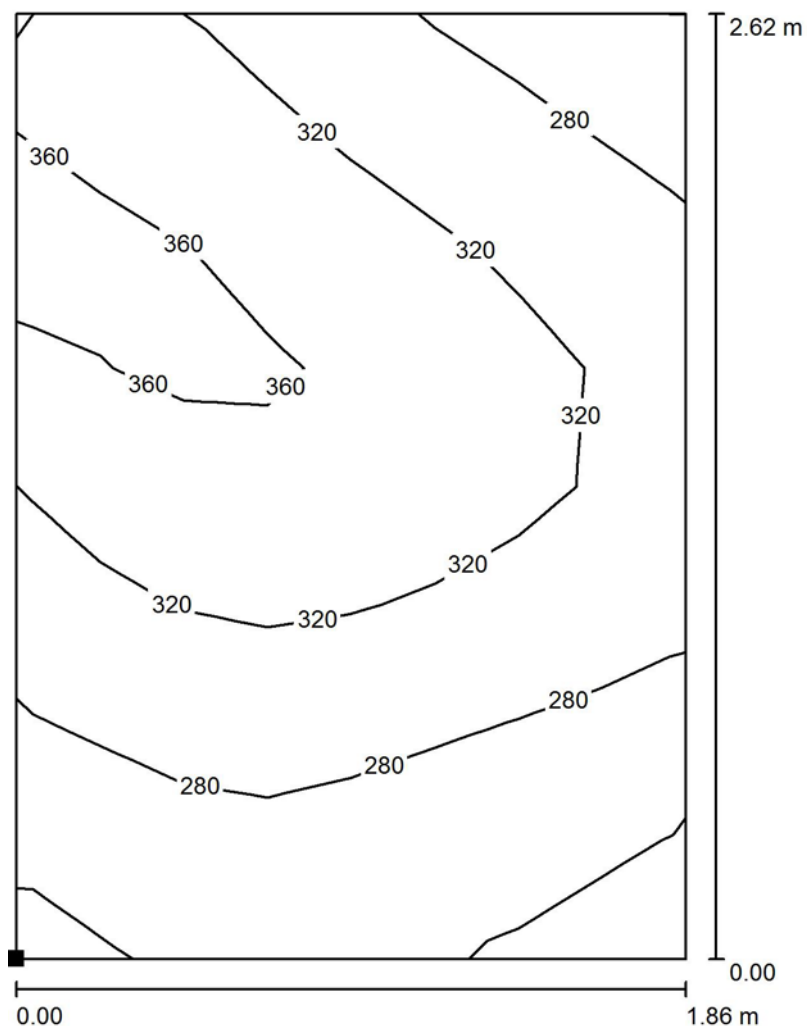Kšírova 701/255
619 00 Brno 1Zpracovatel Radek Zajíc Ing.
Telefon +420 777 736 890
Fax
e-mail radek.zajic@elkov.cz**2.NP / Umělé osvětlení / 212 WC chlapci předsíň / Isolinie (E, kolmo)**

Poloha plochy v místnosti:
Označený bod:
(36.674 m, 10.466 m, 0.850 m)

Hodnoty v Lux, Měřítko 1 : 21

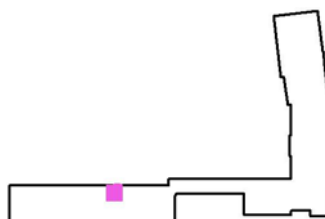

Rastr: 8 x 8 Body

 E_m [lx]
308


 E_{min} [lx]
220

 E_{max} [lx]
387


 E_{min} / E_m
0.715

 E_{min} / E_{max}
0.570

ELKOV elektro a.s.

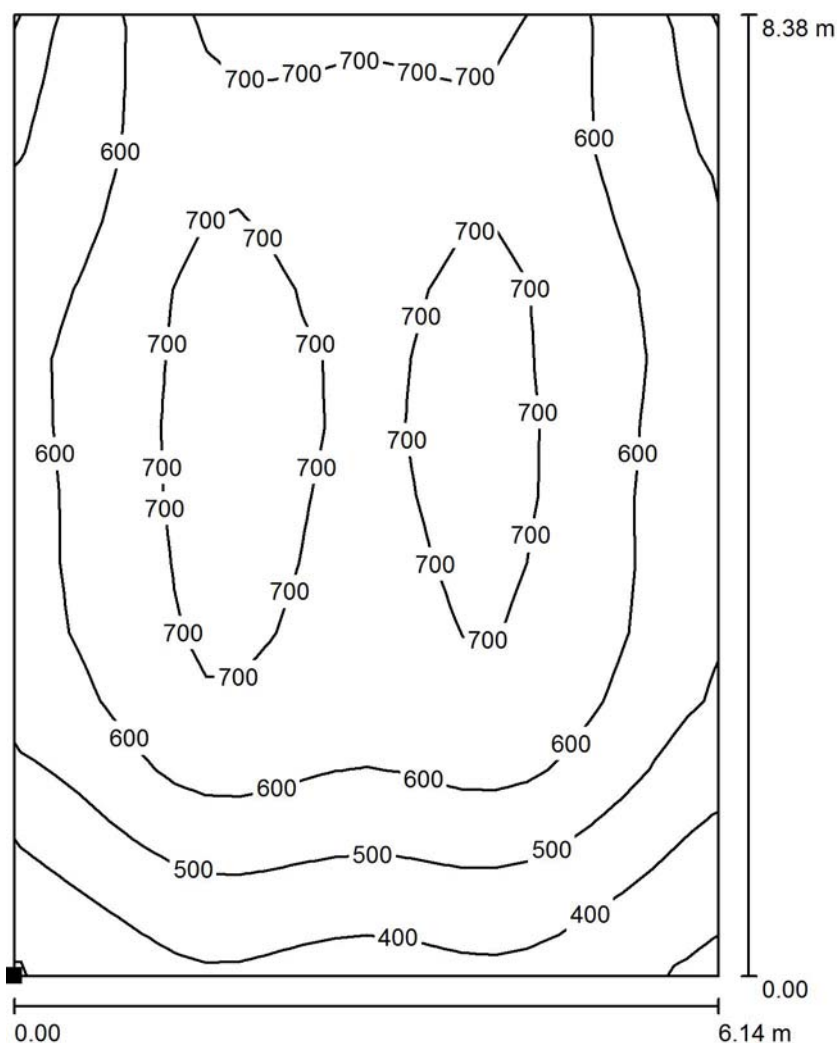Kšírova 701/255
619 00 Brno 1Zpracovatel Radek Zajíc Ing.
Telefon +420 777 736 890
Fax
e-mail radek.zajic@elkov.cz**2.NP / Umělé osvětlení / 209 Učebna / Isolinie (E, kolmo)**

Poloha plochy v místnosti:
Označený bod:
(0.958 m, 0.934 m, 0.700 m)

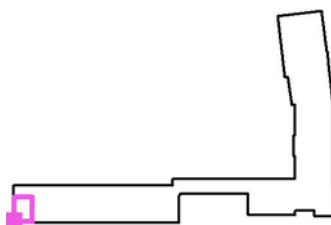

Hodnoty v Lux, Měřítko 1 : 66

Rastr: 22 x 14 Body

 E_m [lx]
603


 E_{min} [lx]
292

 E_{max} [lx]
759

 E_{min} / E_m
0.483


 E_{min} / E_{max}
0.384

ELKOV elektro a.s.

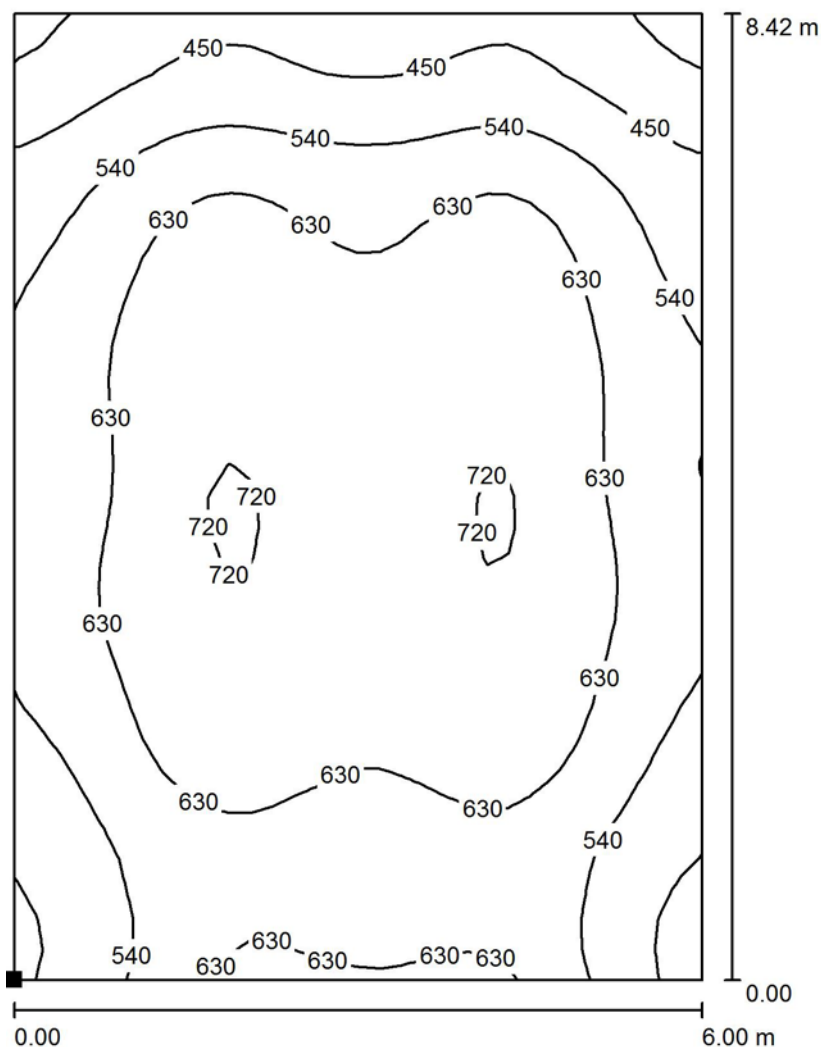Kšírova 701/255
619 00 Brno 1Zpracovatel Radek Zajíc Ing.
Telefon +420 777 736 890
Fax
e-mail radek.zajic@elkov.cz**2.NP / Umělé osvětlení / 203 Učebna / Isolinie (E, kolmo)**

Hodnoty v Lux, Měřítko 1 : 66

Poloha plochy v místnosti:
Označený bod:
(51.118 m, 0.799 m, 0.700 m)

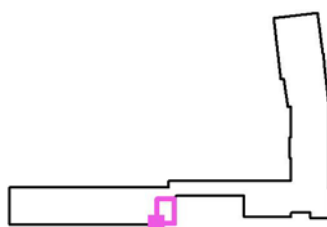

Rastr: 32 x 32 Body

 E_m [lx]
600


 E_{min} [lx]
331

 E_{max} [lx]
745

 E_{min} / E_m
0.552


 E_{min} / E_{max}
0.445

ELKOV elektro a.s.

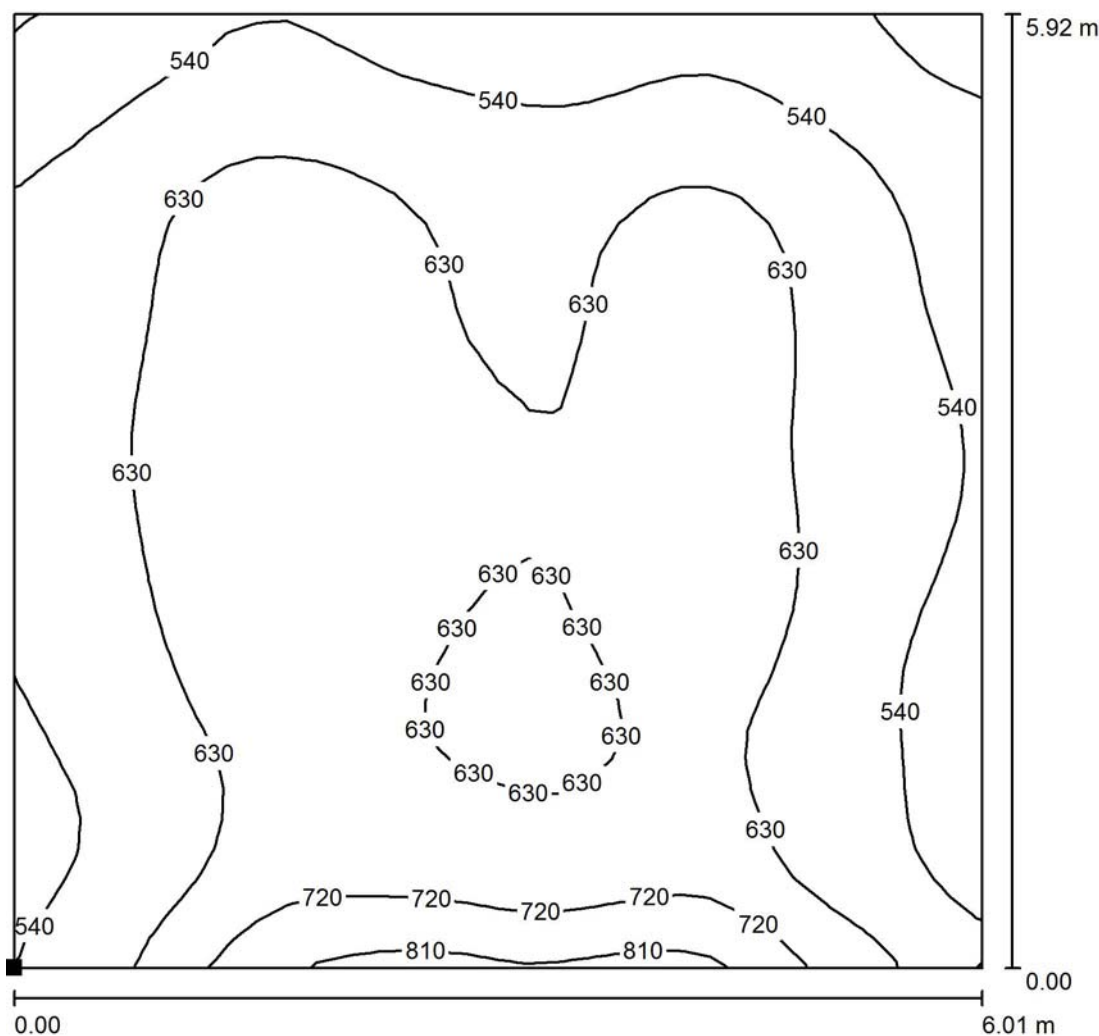Kšírova 701/255
619 00 Brno 1Zpracovatel Radek Zajíc Ing.
Telefon +420 777 736 890
Fax
e-mail radek.zajic@elkov.cz**2.NP / Umělé osvětlení / 208 Učebna / Isolinie (E, kolmo)**

Hodnoty v Lux, Měřítko 1 : 47

Poloha plochy v místnosti:
Označený bod:
(103.875 m, 13.832 m, 0.700 m)

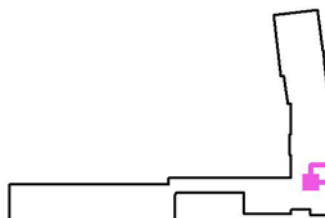

Rastr: 32 x 32 Body

 E_m [lx]
614


 E_{min} [lx]
409

 E_{max} [lx]
830

 E_{min} / E_m
0.666


 E_{min} / E_{max}
0.492

ELKOV elektro a.s.

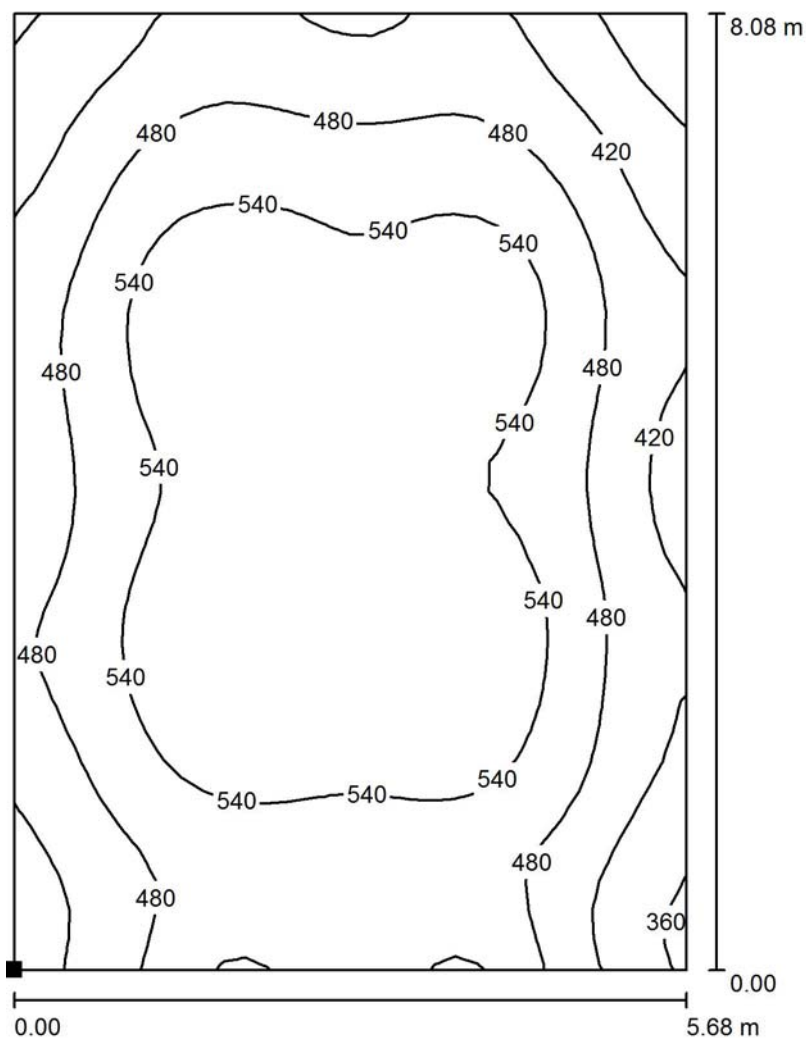Kšírova 701/255
619 00 Brno 1Zpracovatel Radek Zajíc Ing.
Telefon +420 777 736 890
Fax
e-mail radek.zajic@elkov.cz**2.NP / Umělé osvětlení / 000 Učebna PC / Isolinie (E, kolmo)**

Poloha plochy v místnosti:
Označený bod:
(104.042 m, 29.591 m, 0.700 m)

Hodnoty v Lux, Měřítko 1 : 64

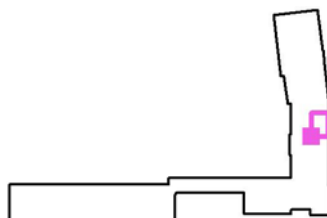

Rastr: 32 x 32 Body

 E_m [lx]
502


 E_{min} [lx]
321

 E_{max} [lx]
614

 E_{min} / E_m
0.638


 E_{min} / E_{max}
0.522

ELKOV elektro a.s.

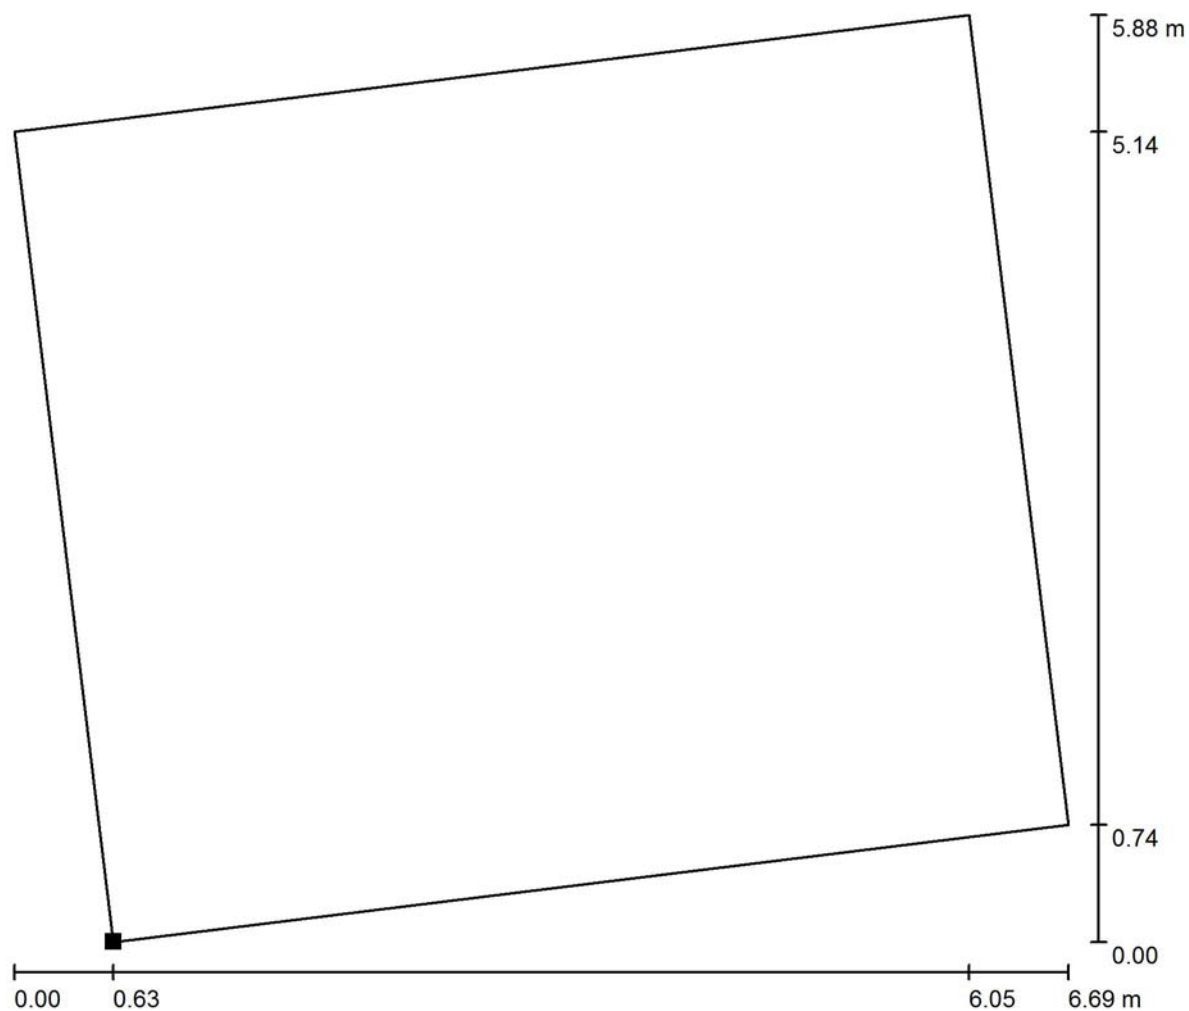Kšírova 701/255
619 00 Brno 1Zpracovatel Radek Zajíc Ing.
Telefon +420 777 736 890
Fax
e-mail radek.zajic@elkov.cz**2.NP / Umělé osvětlení / 000 Učebna / Isolinie (E, kolmo)**

Hodnoty v Lux, Měřítko 1 : 48

Poloha plochy v místnosti:
Označený bod:
(102.725 m, 48.117 m, 5.000 m)

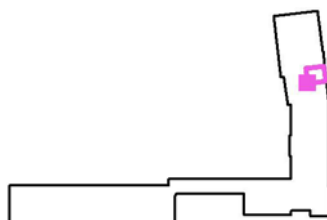

Rastr: 1 x 1 Body

 E_m [lx]
0.00


 E_{min} [lx]
0.00

 E_{max} [lx]
0.00

 E_{min} / E_m
0.000


 E_{min} / E_{max}
0.000

ELKOV elektro a.s.

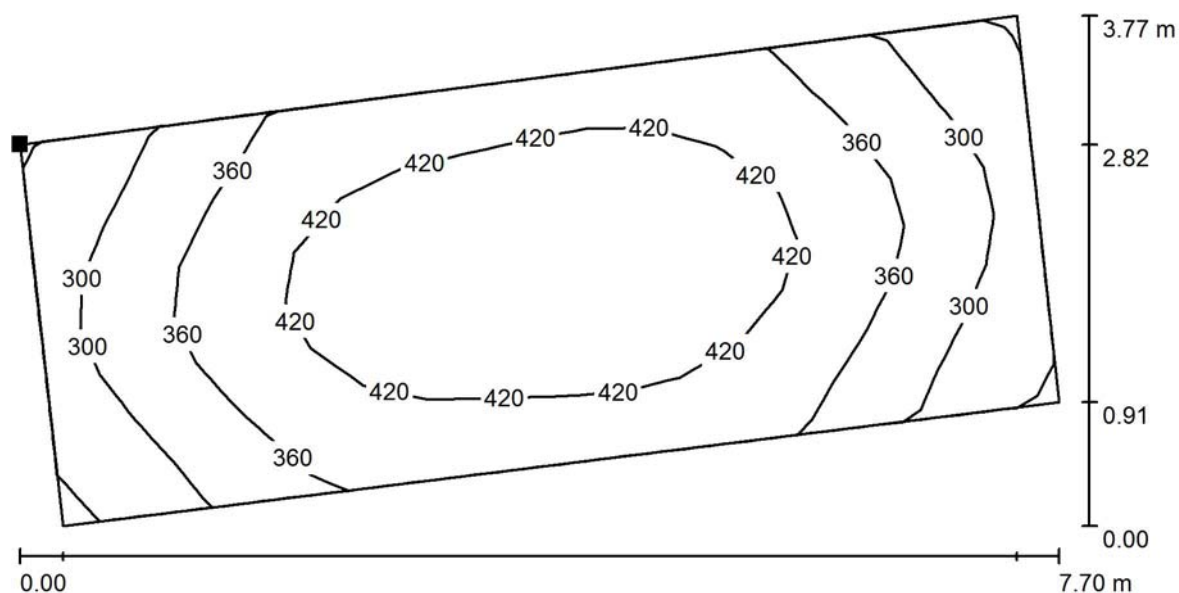Kšírova 701/255
619 00 Brno 1Zpracovatel Radek Zajíc Ing.
Telefon +420 777 736 890
Fax
e-mail radek.zajic@elkov.cz**2.NP / Umělé osvětlení / 000 Učebna / Isolinie (E, kolmo)**

Hodnoty v Lux, Měřítko 1 : 56

Poloha plochy v místnosti:
Označený bod:
(91.336 m, 70.928 m, 0.500 m)

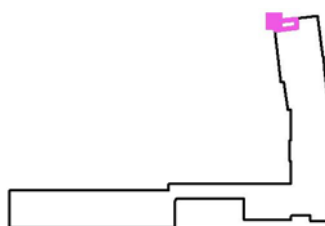

Rastr: 16 x 8 Body

 E_m [lx]
377


 E_{min} [lx]
236

 E_{max} [lx]
499

 E_{min} / E_m
0.627


 E_{min} / E_{max}
0.474

ELKOV elektro a.s.

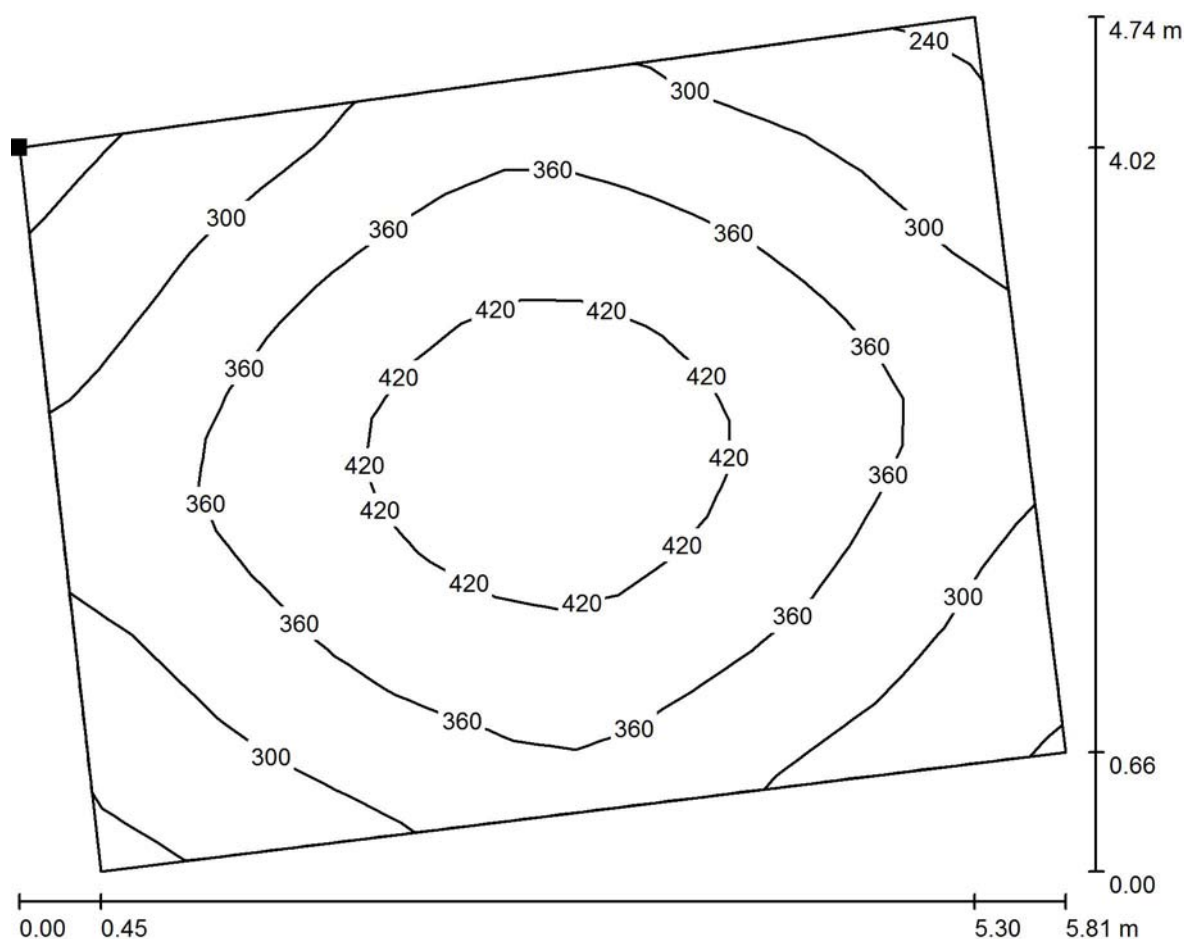Kšírova 701/255
619 00 Brno 1Zpracovatel Radek Zajíc Ing.
Telefon +420 777 736 890
Fax
e-mail radek.zajic@elkov.cz**2.NP / Umělé osvětlení / 000 Učebna / Isolinie (E, kolmo)**

Hodnoty v Lux, Měřítko 1 : 42

Poloha plochy v místnosti:
Označený bod:
(91.706 m, 67.364 m, 0.500 m)

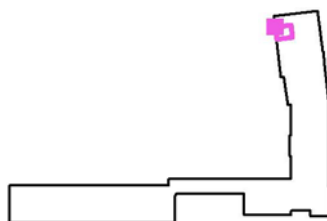

Rastr: 16 x 16 Body

 E_m [lx]
347


 E_{min} [lx]
229

 E_{max} [lx]
488

 E_{min} / E_m
0.659


 E_{min} / E_{max}
0.469

ELKOV elektro a.s.

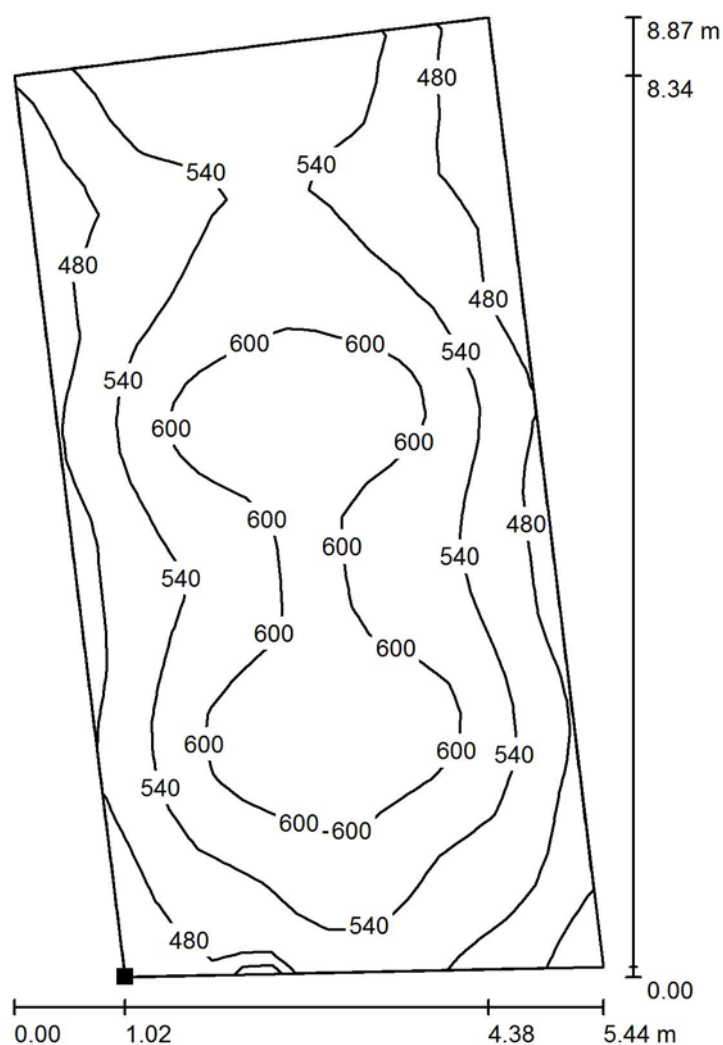Kšírova 701/255
619 00 Brno 1Zpracovatel Radek Zajíc Ing.
Telefon +420 777 736 890
Fax
e-mail radek.zajic@elkov.cz**2.NP / Umělé osvětlení / 000 Učebna / Isolinie (E, kolmo)**

Poloha plochy v místnosti:
Označený bod:
(95.856 m, 41.219 m, 0.700 m)

Hodnoty v Lux, Měřítko 1 : 70

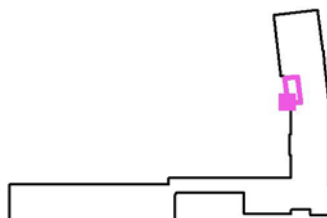

Rastr: 32 x 16 Body

 E_m [lx]
544


 E_{min} [lx]
375

 E_{max} [lx]
638

 E_{min} / E_m
0.689


 E_{min} / E_{max}
0.587

ELKOV elektro a.s.

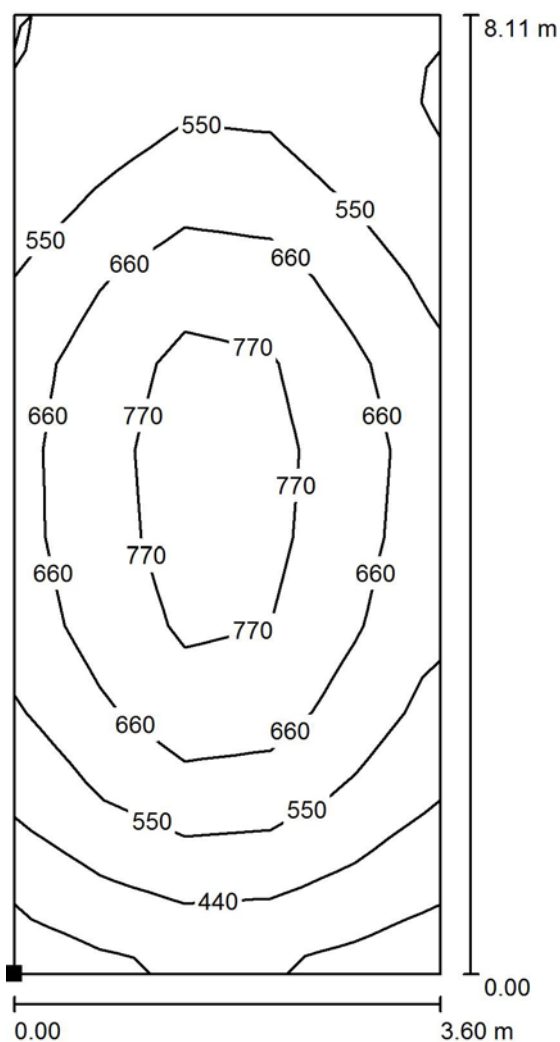Kšírova 701/255
619 00 Brno 1Zpracovatel Radek Zajíc Ing.
Telefon +420 777 736 890
Fax
e-mail radek.zajic@elkov.cz**2.NP / Umělé osvětlení / 000 Učebna PC / Isolinie (E, kolmo)**

Poloha plochy v místnosti:
Označený bod:
(97.265 m, 31.315 m, 0.700 m)

Hodnoty v Lux, Měřítko 1 : 64

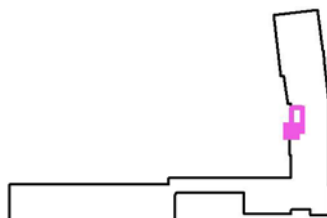

Rastr: 5 x 11 Body

 E_m [lx]
604


 E_{min} [lx]
319

 E_{max} [lx]
852

 E_{min} / E_m
0.527


 E_{min} / E_{max}
0.374

ELKOV elektro a.s.

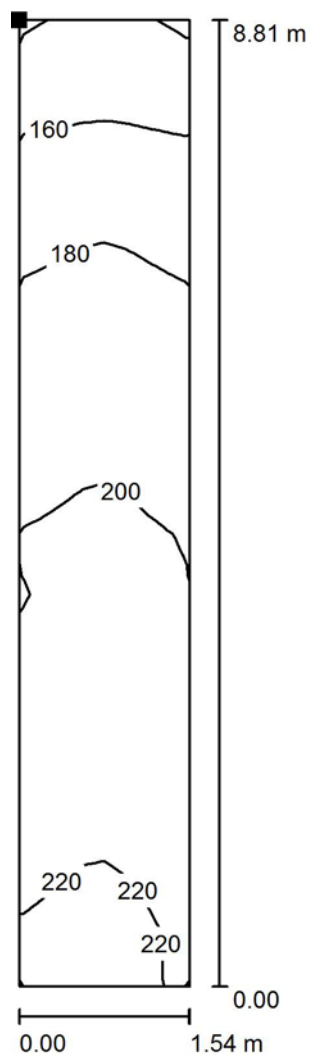Kšírova 701/255
619 00 Brno 1Zpracovatel Radek Zajíc Ing.
Telefon +420 777 736 890
Fax
e-mail radek.zajic@elkov.cz**2.NP / Umělé osvětlení / 213 Chodba / Isolinie (E, kolmo)**

Poloha plochy v místnosti:
Označený bod:
(101.463 m, 39.292 m, 0.000 m)

Hodnoty v Lux, Měřítko 1 : 69

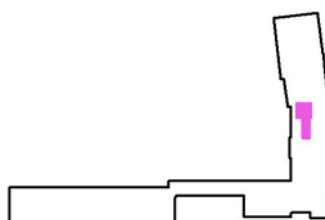

Rastr: 8 x 32 Body

 E_m [lx]
193


 E_{min} [lx]
139

 E_{max} [lx]
229

 E_{min} / E_m
0.719


 E_{min} / E_{max}
0.607

ELKOV elektro a.s.

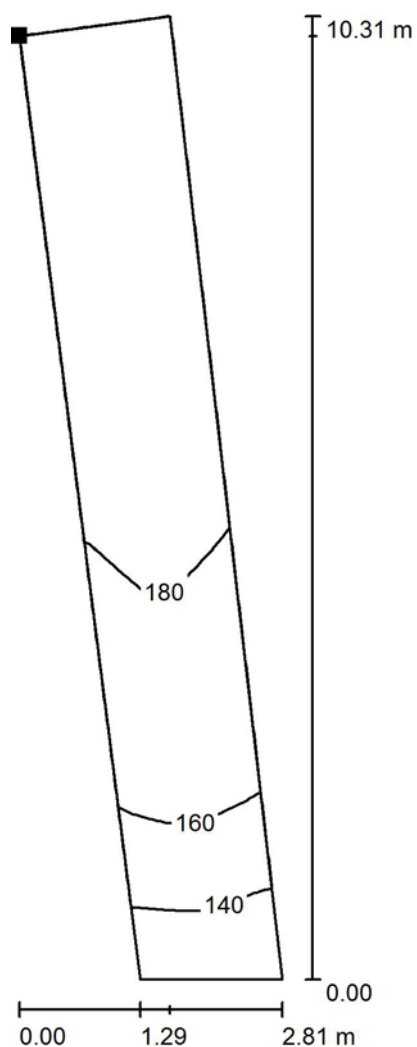Kšírova 701/255
619 00 Brno 1Zpracovatel Radek Zajíc Ing.
Telefon +420 777 736 890
Fax
e-mail radek.zajic@elkov.cz**2.NP / Umělé osvětlení / 213 Chodba / Isolinie (E, kolmo)**

Poloha plochy v místnosti:
Označený bod:
(99.705 m, 51.008 m, 0.000 m)

Hodnoty v Lux, Měřítko 1 : 81

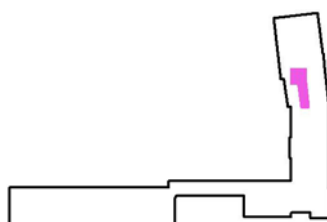

Rastr: 32 x 8 Body

 E_m [lx]
177


 E_{min} [lx]
122

 E_{max} [lx]
199

 E_{min} / E_m
0.688


 E_{min} / E_{max}
0.612

ELKOV elektro a.s.

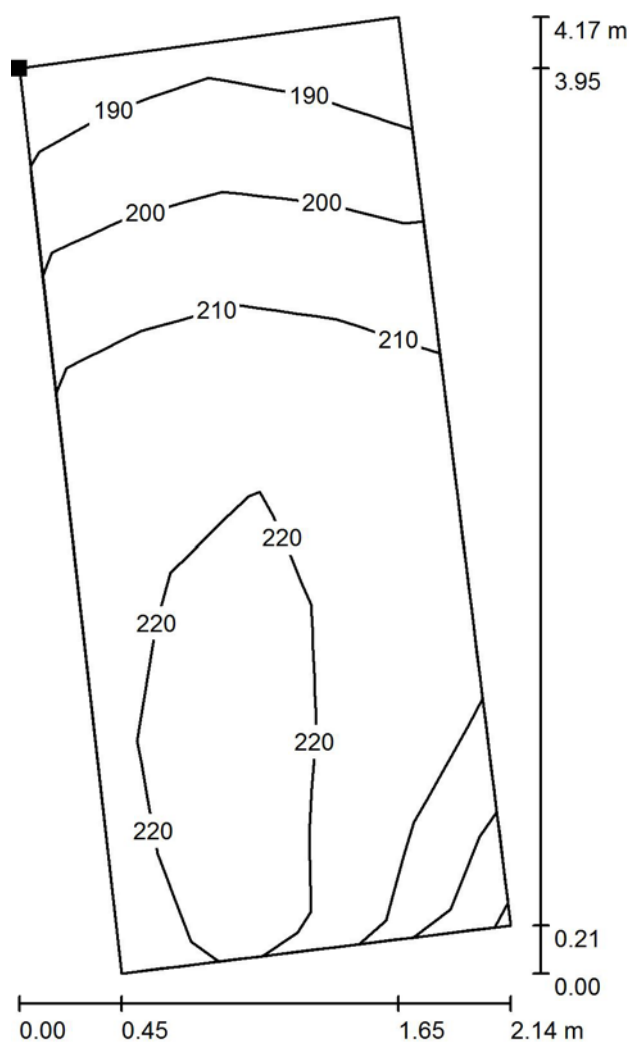Kšírova 701/255
619 00 Brno 1Zpracovatel Radek Zajíc Ing.
Telefon +420 777 736 890
Fax
e-mail radek.zajic@elkov.cz**2.NP / Umělé osvětlení / 213 Chodba / Isolinie (E, kolmo)**

Poloha plochy v místnosti:
Označený bod:
(97.609 m, 68.091 m, 0.000 m)

Hodnoty v Lux, Měřítko 1 : 33

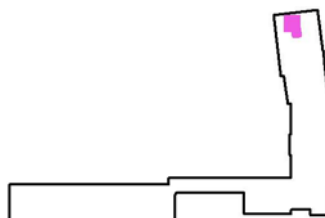

Rastr: 8 x 4 Body

 E_m [lx]
211


 E_{min} [lx]
183

 E_{max} [lx]
226

 E_{min} / E_m
0.867


 E_{min} / E_{max}
0.810

ELKOV elektro a.s.

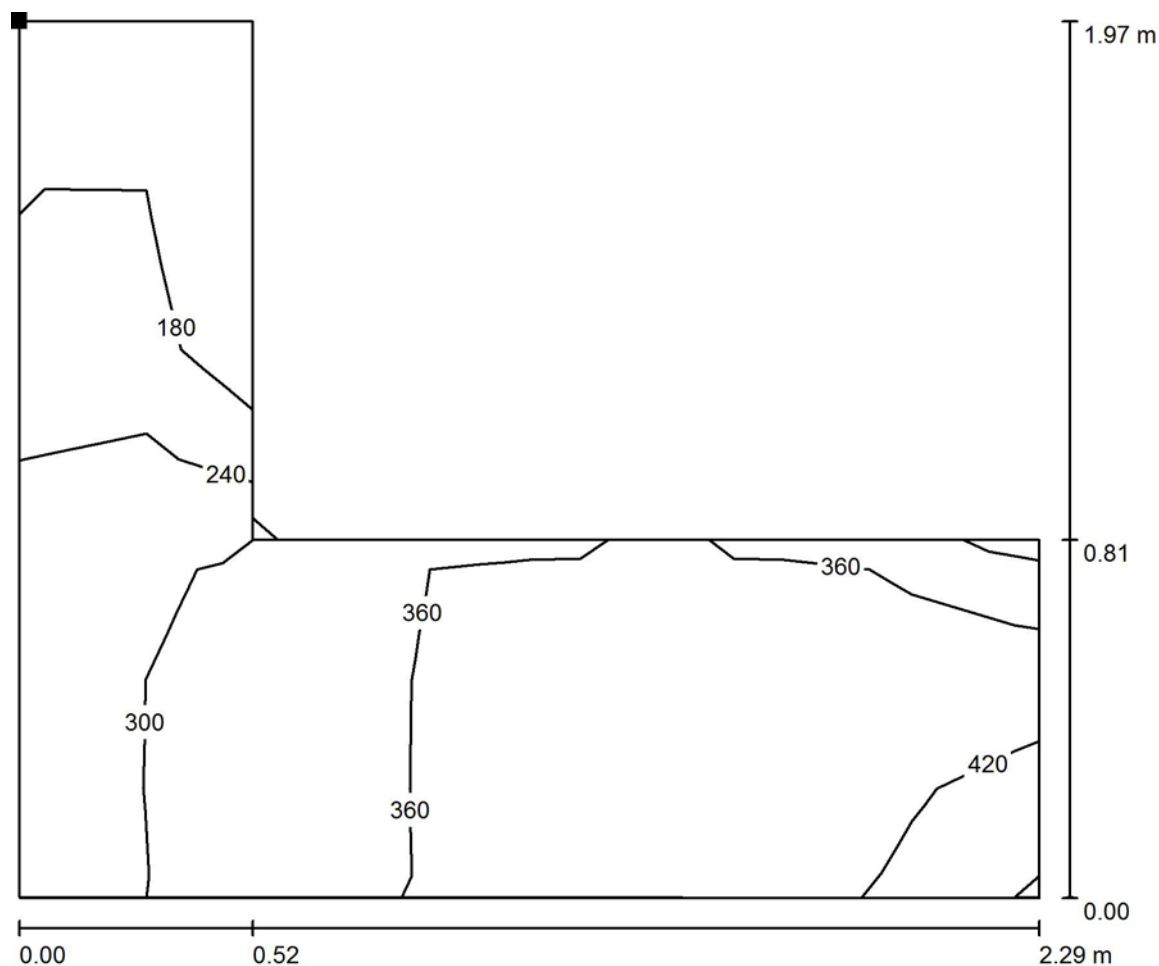Kšírova 701/255
619 00 Brno 1Zpracovatel Radek Zajíc Ing.
Telefon +420 777 736 890
Fax
e-mail radek.zajic@elkov.cz**2.NP / Umělé osvětlení / 202 WC dívky chodbička / Isolinie (E, kolmo)**

Hodnoty v Lux, Měřítko 1 : 17

Poloha plochy v místnosti:
Označený bod:
(97.142 m, 22.470 m, 0.700 m)

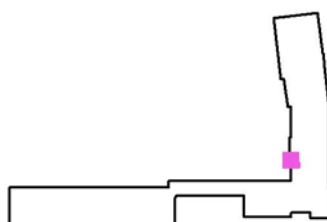

Rastr: 8 x 8 Body

 E_m [lx]
316


 E_{min} [lx]
161

 E_{max} [lx]
459

 E_{min} / E_m
0.509


 E_{min} / E_{max}
0.350

ELKOV elektro a.s.

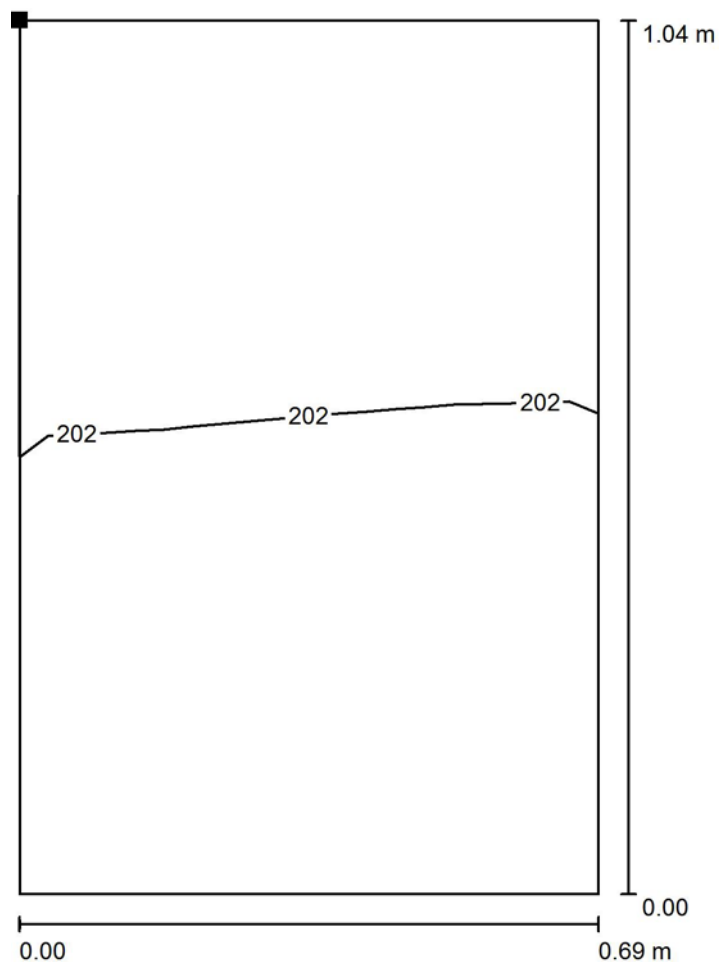Kšírova 701/255
619 00 Brno 1Zpracovatel Radek Zajíc Ing.
Telefon +420 777 736 890
Fax
e-mail radek.zajic@elkov.cz**2.NP / Umělé osvětlení / 202 WC kabinka / Isolinie (E, kolmo)**

Poloha plochy v místnosti:
Označený bod:
(97.862 m, 22.537 m, 0.700 m)

Hodnoty v Lux, Měřítko 1 : 9

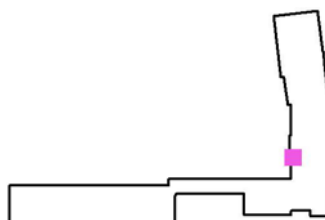

Rastr: 4 x 4 Body

 E_m [lx]
202

 E_{min} [lx]
201

 E_{max} [lx]
203

 E_{min} / E_m
0.997

 E_{min} / E_{max}
0.993