


VZT PŮDORYS 1NP

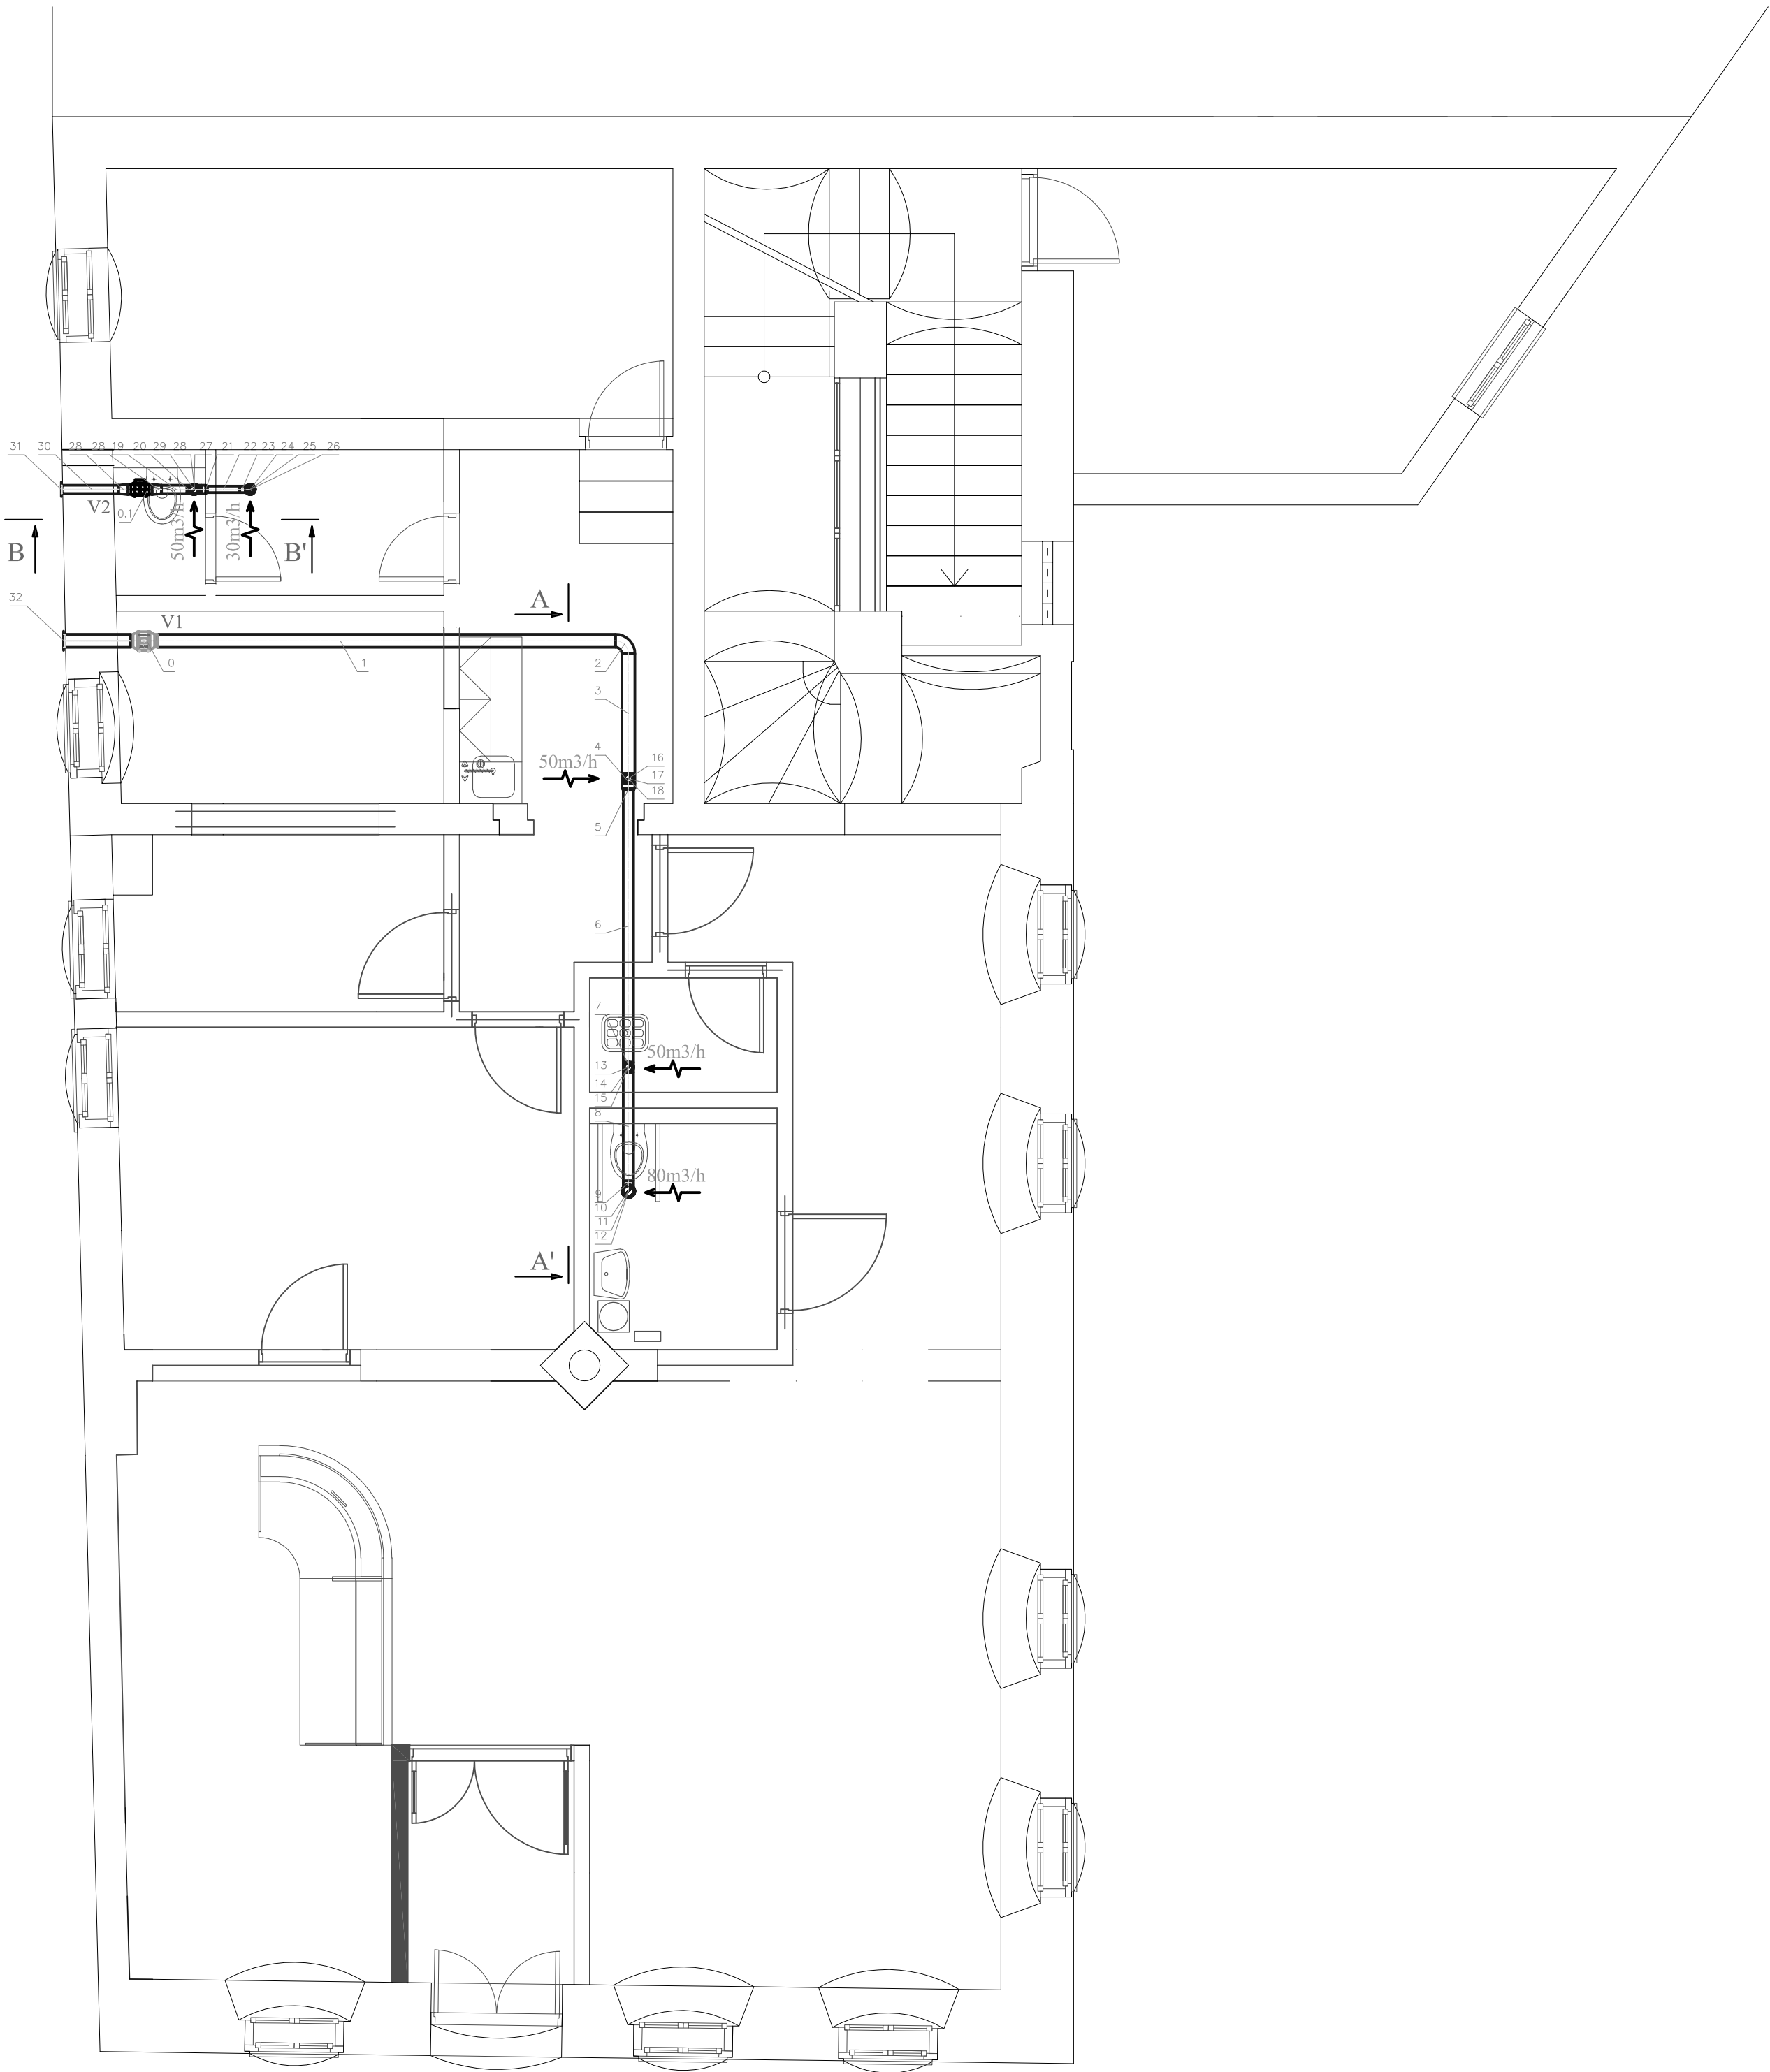

LEGENDA

Stroje a zařízení			
Označení	Název	Typ	Ks
V1 pozice 0 (1np)	Odtahový ventilátor	TD 350/125 T IP44, U–230V I–0,11A P–26W	1
V2 pozice 0.1 (1np)	Odtahový ventilátor	TD 160/100 NT SILENT IP44, U–230V I–0,17A P–29W	1

Vedoucí projektant	Odp. projektant	Vypracoval		Účel	DSP
	Pavel Stejskal	Jakub Stejskal		Datum	04/2023
	AT 0300714			Číslo zak.	0102023
Investor	Město Nejdek, Karla IV. 239, 362 21 Nejdek			Formát	A2
Kraj	Karlovarský		Kótováno	mm	
Název akce			MUZEUM NEJDEK -oprava a stavební úpravy		
Lokalita akce			nám. Karla IV. 238, 362 21 Nejdek parc. č. 121/1, k.ú. Nejdek		
Stavba - objekt- VZT			Měřítka		
Obsah			Číslo D.1.4.c2		
VZT PŮDORYS 1NP					