
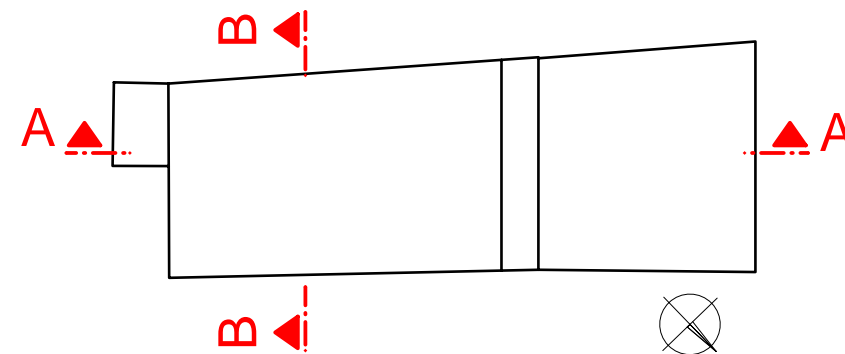


Svislý řez A ( 1:50 )

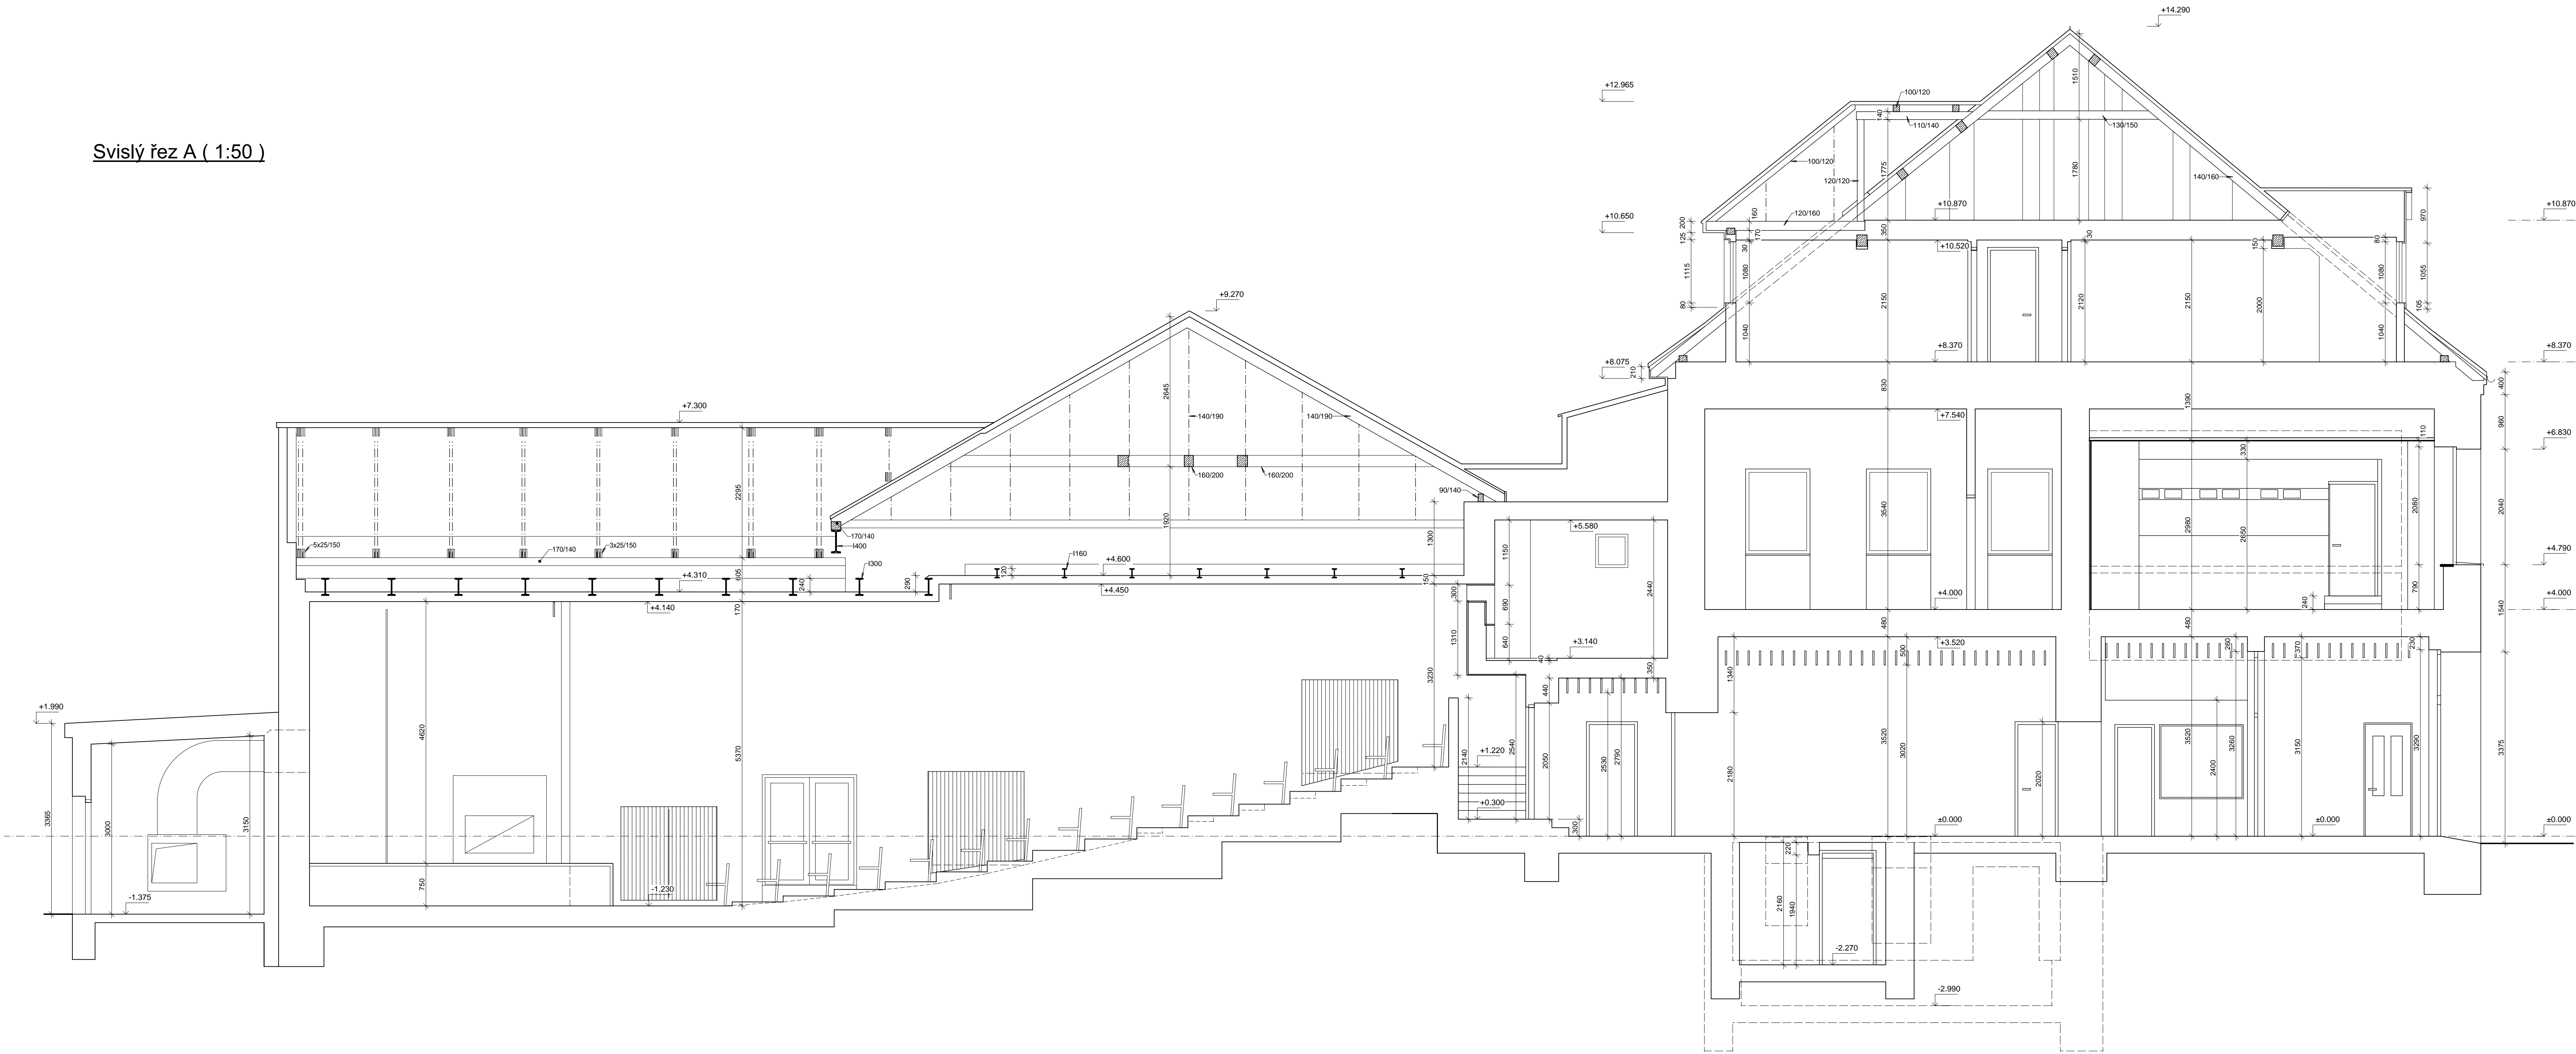

±/-0,000 = 555,84

Projektant:	Ing. Věroslav Vopat	Vedoucí zakázky:	Ing. Jan Dušek
DPT projekty	Objednatel:	Město Nejdek	Zakázka č.: 2023/51
	Zakázka:	Zaměření budovy na adrese Náměstí Karla IV 241 Nejdek	Stupeň: RDS
	Dokumentace/část:	Zaměření budovy	Datum: 15.12.2023
			Měřítko: 1:50
			Formát: A2.0/12
		Svislý řez A	7