


Výkres bourání a kácení

M 1 : 250

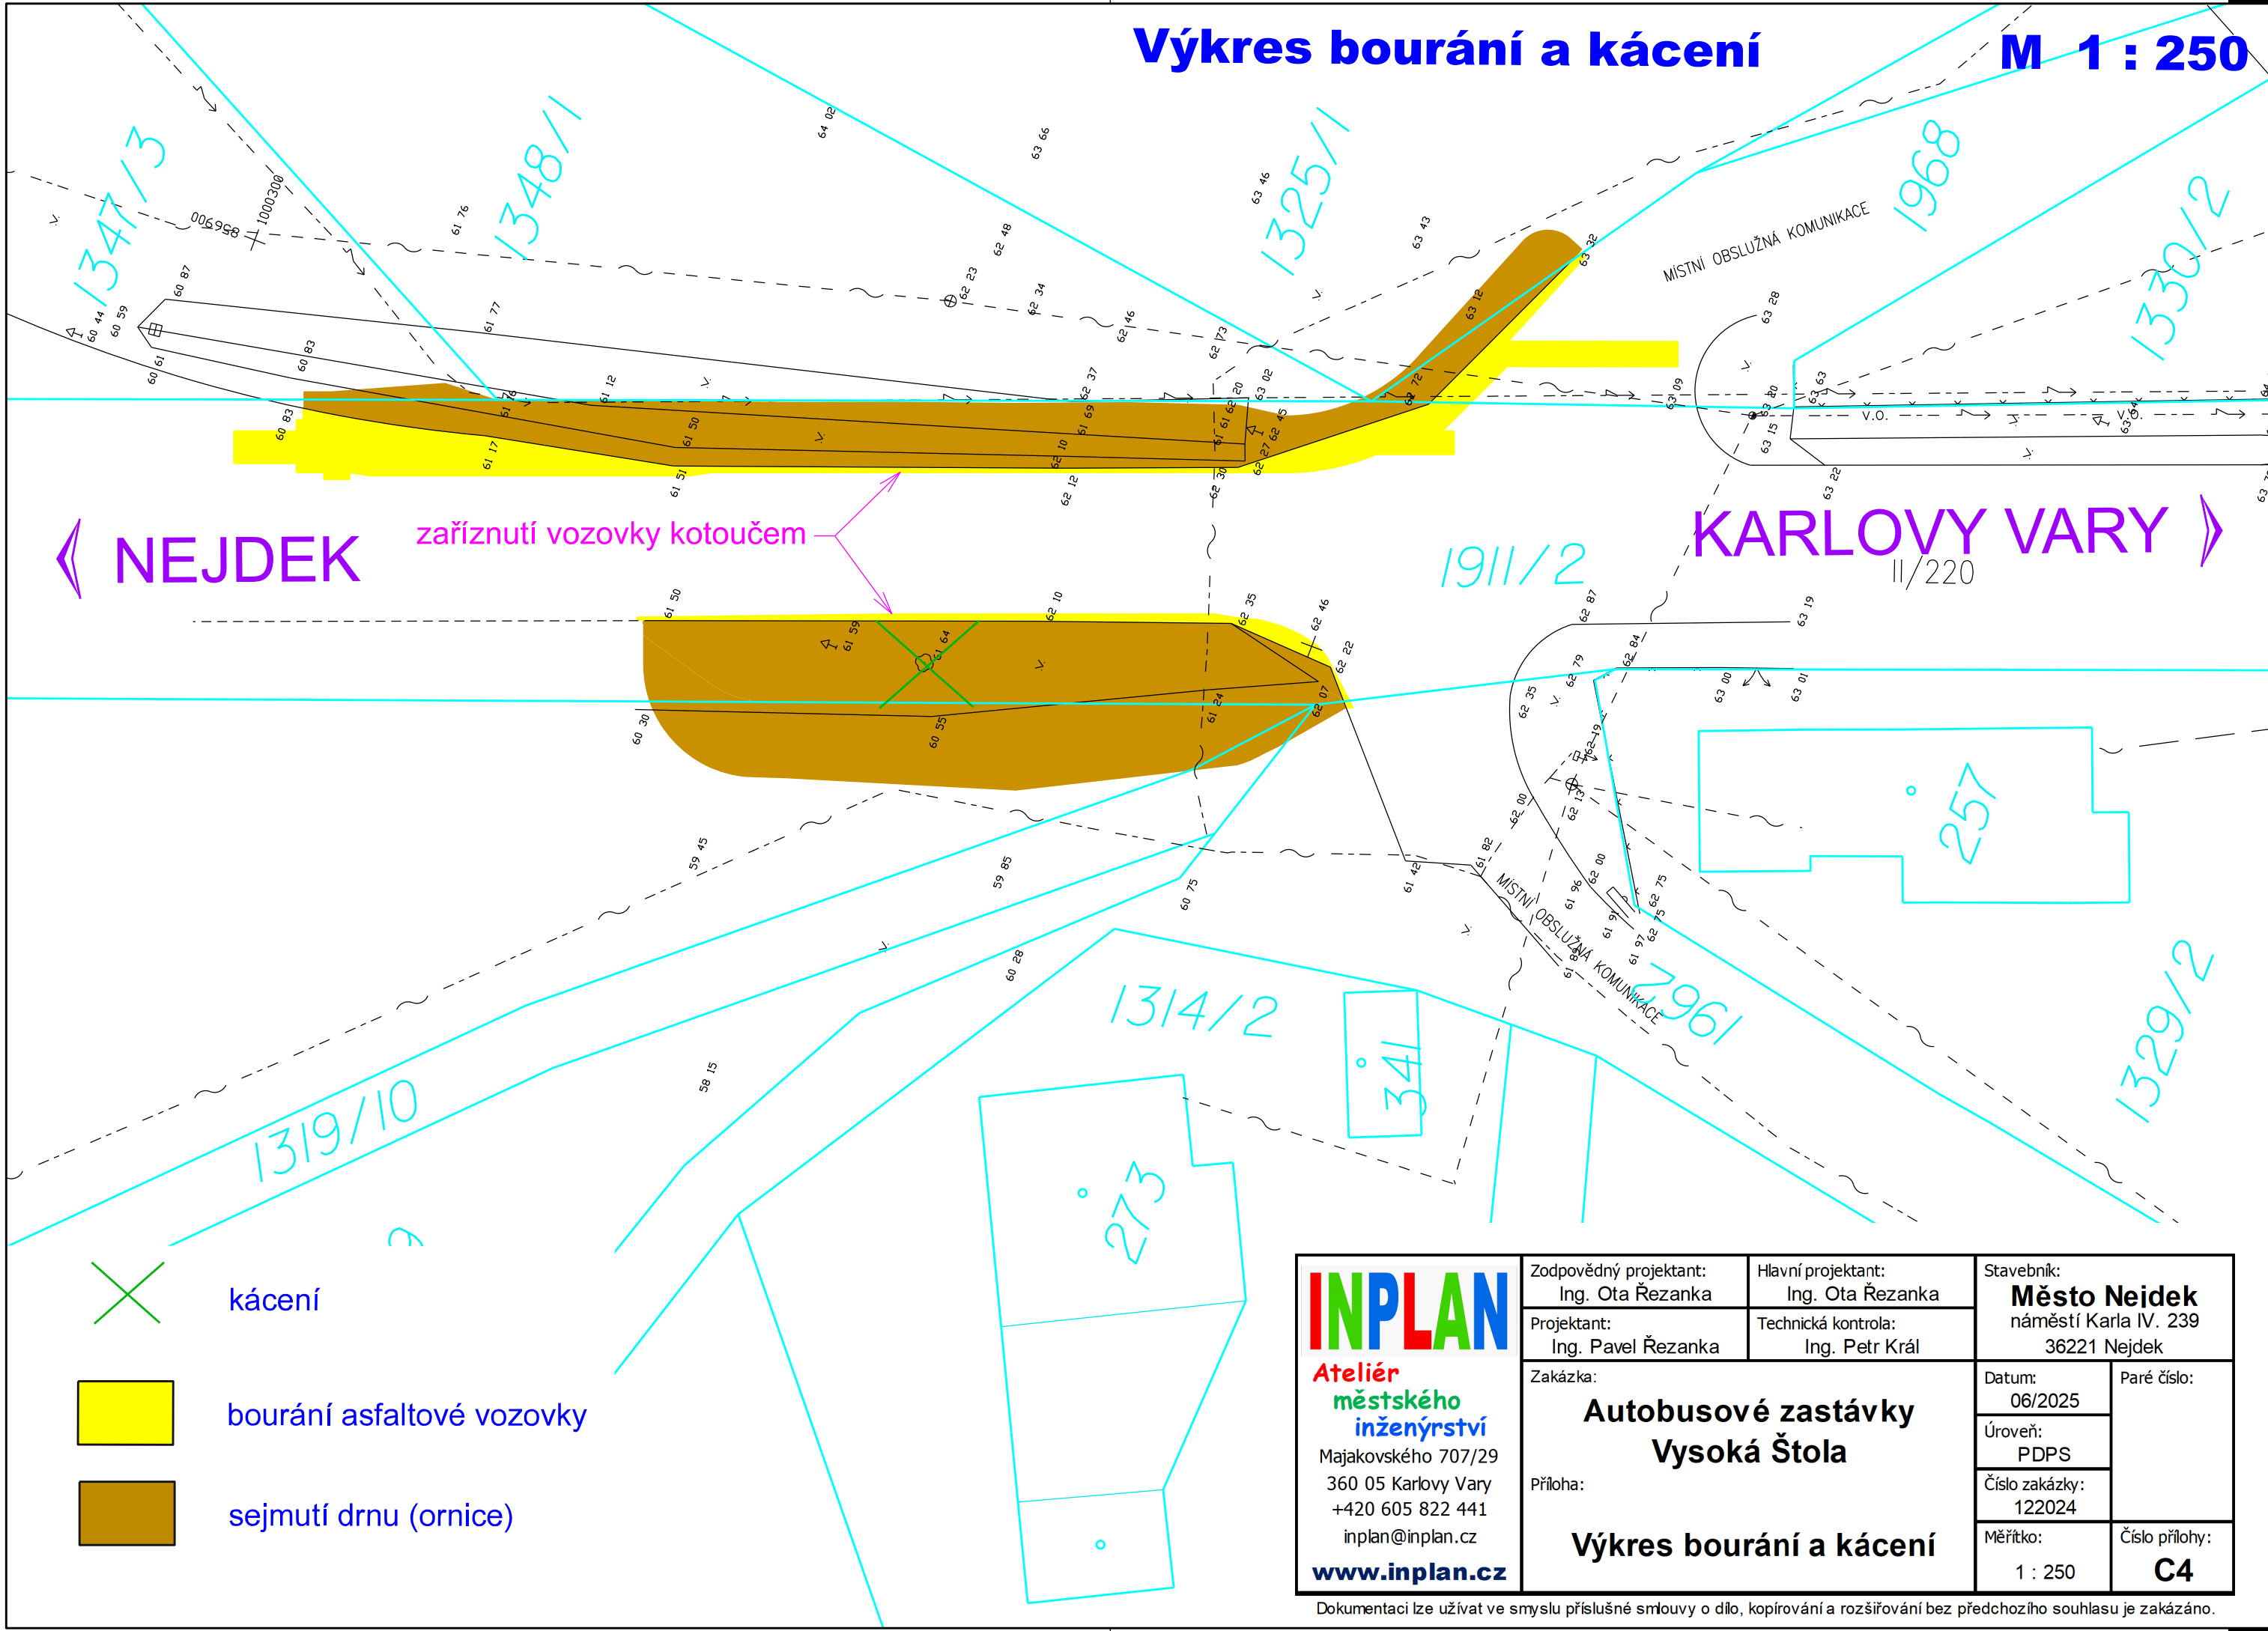

NEJDEK

zařiznutí vozovky kotoučem

KARLOVY VARY

II/220

257

341

273

2961

1329/2



kácení



bourání asfaltové vozovky



sejmutí drnu (ornice)

<div><div>INPLAN</div><div>Ateliér městského inženýrství</div><div>Majakovského 707/29 360 05 Karlovy Vary +420 605 822 441 inplan@inplan.cz www.inplan.cz</div></div>	Zodpovědný projektant: Ing. Ota Řezanka		Hlavní projektant: Ing. Ota Řezanka		Stavebník: Město Neidek náměstí Karla IV. 239 36221 Nejdek	
	Projektant: Ing. Pavel Řezanka		Technická kontrola: Ing. Petr Král			
	Zakázka: Autobusové zastávky Vysoká Štola Příloha: Výkres bourání a kácení				Datum: 06/2025	Paré číslo:
					Úroveň: PDPS	
					Číslo zakázky: 122024	
				Měřítko: 1 : 250	Číslo přílohy: C4	

Dokumentaci lze užívat ve smyslu příslušné smlouvy o dílo, kopírování a rozšiřování bez předchozího souhlasu je zakázáno.