


D.1.4.1– ZDRAVOTNĚ TECHNICKÉ INSTALACE

-----	POTRUBÍ PPR PN10	PRO ROZVOD SV
-----	POTRUBÍ PPR PN16	PRO ROZVOD TVU
-----	POTRUBÍ PPR PN16	PRO ROZVOD C
-----	POTRUBÍ OC.POZINK.	PRO ROZVOD PV

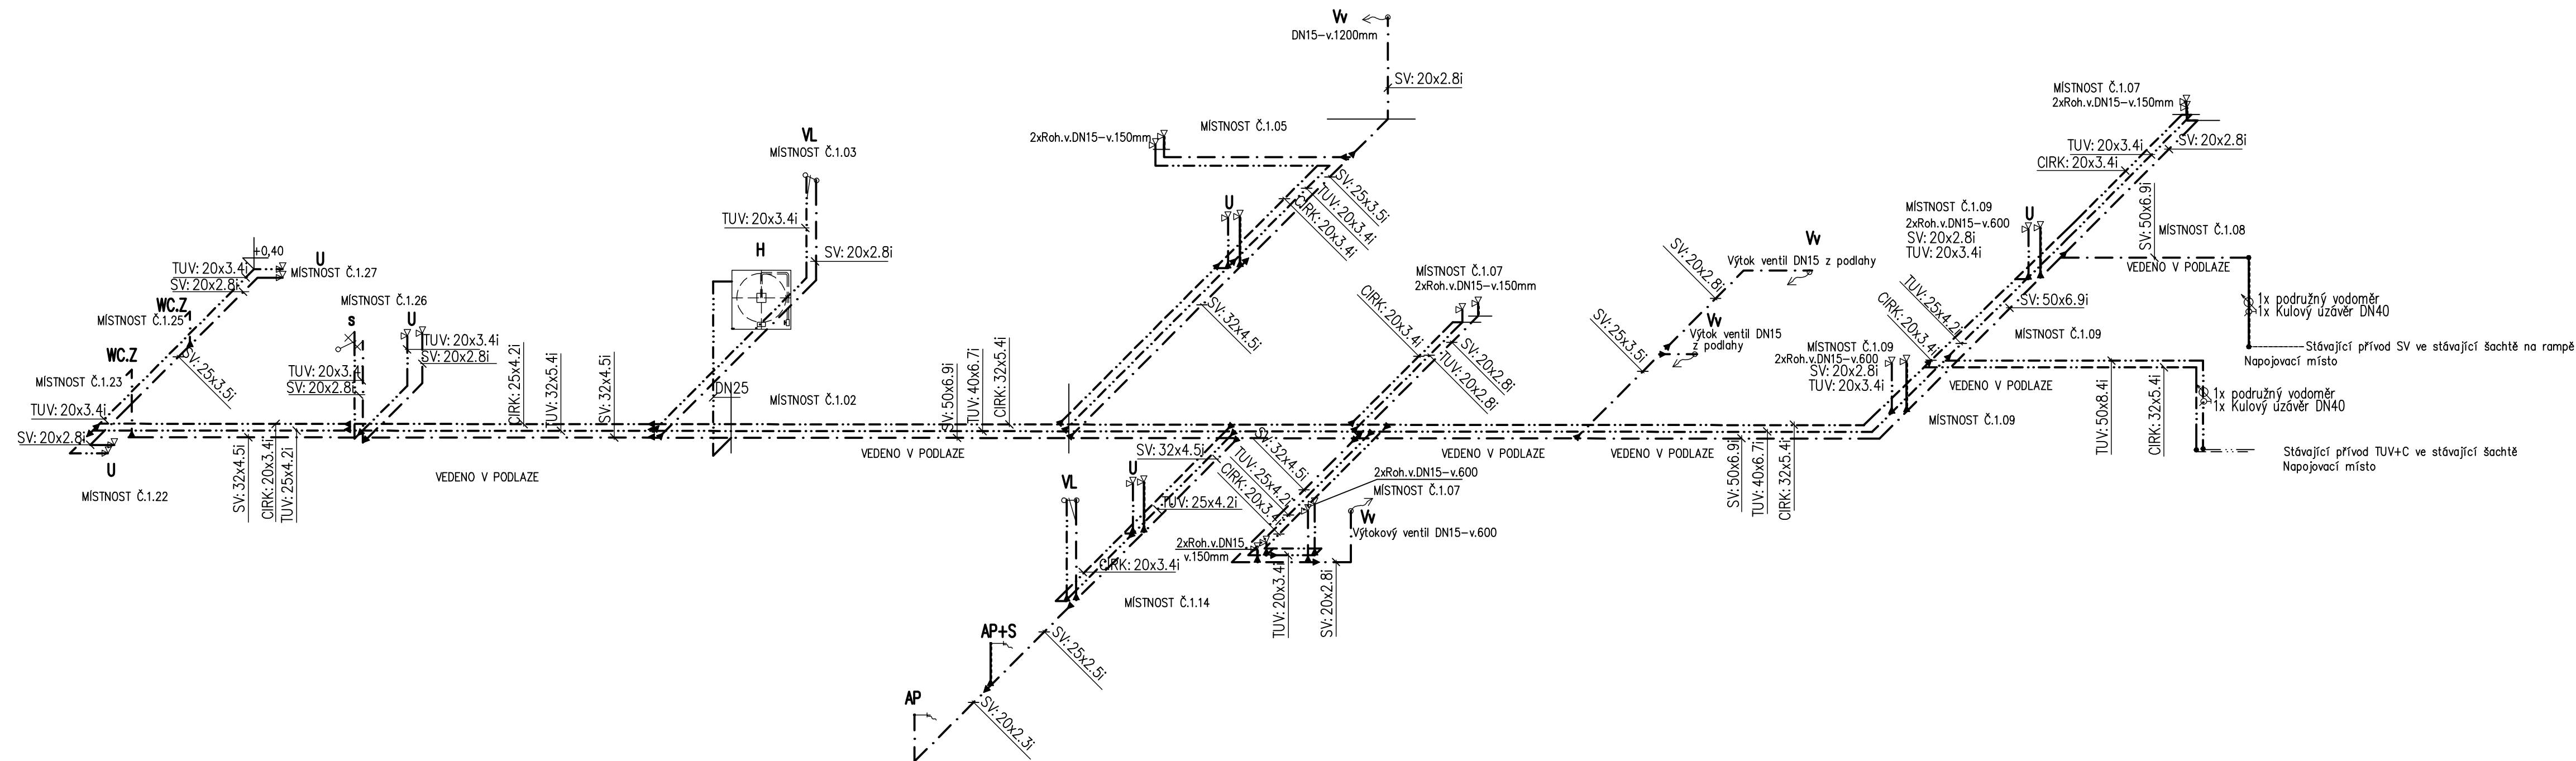

Je-li v projektové dokumentaci definován konkrétní výrobek(nebo technologie), má se za to, že je tím definován minimální požadovaný standard.
Rozmístění a typ koncových vývodů a zařízení zkoordinovat s případným projektem interiéru.

Vypracovala M.Žemličková	Odp. projektant M.Žemličková	Autor návrhu stavby Ing.Irena Pichlová	M.Žemličková Projekty Zdravotní techniky IČO:722 58 357 Provozovna: Stará Kysibelská 23 KARLOVY VARY 360 09 TEL.+420607712401	Číslo přílohy D.1.4.1	Číslo paré
Kraj:Karlovarský	Město :Nejdek	Místo: Nejdek – Lipová ulice			
Objednatel: Město Nejdek, nám. Karla IV. 239, 362 21 Nejdek					
Zakázka NEJDEK, MŠ LIPOVÁ - CELKOVÁ REKONSTRUKCE - HOSPODÁŘSKÝ PAVILON D.1.4.1-ZDRAVOTNĚ TECHNICKÉ INSTALACE			Měřítka 1:50 Formát 444 Datum 01./2021 Stupeň DPS Zakázka 201203		
Schema rozvodu vody			Číslo přílohy D.1.4.1.6		