


HOSPODÁŘSKÝ PAVILON

PŮDORYS 1.NP–rozvod vody a kanalizace 1:50

D.1.4.1– ZDRAVOTNĚ TECHNICKÉ INSTALACE

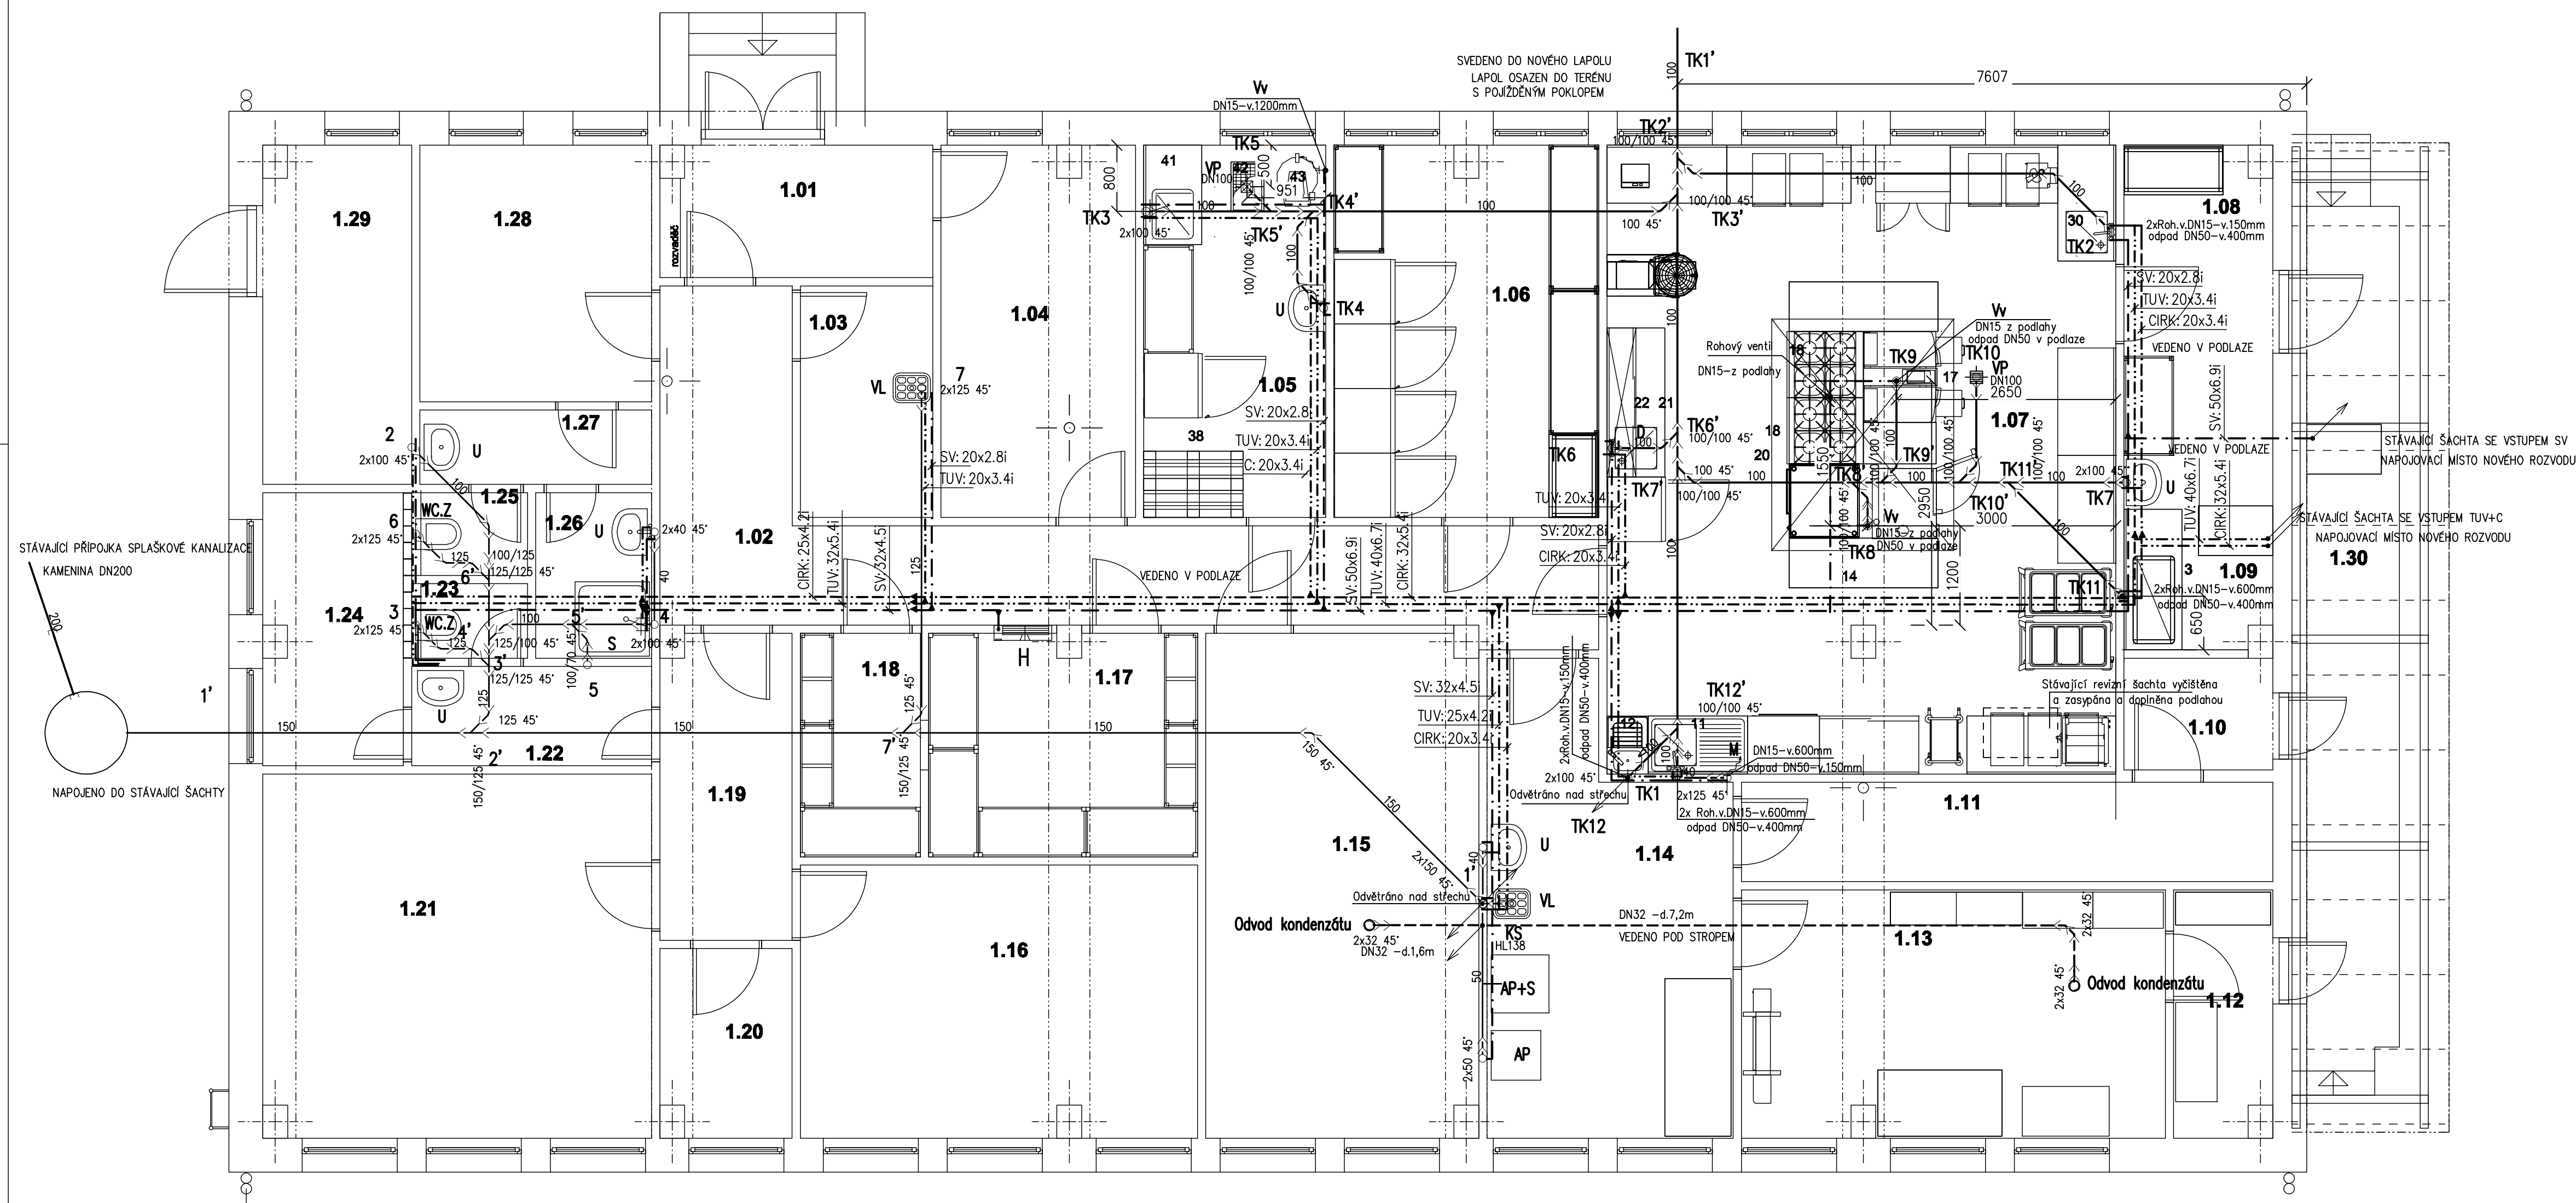

LEGENDA MÍSTNOSTÍ

Č. M.	NÁZEV	PL. [m ²]
1.01	ZADVEŘI	5,24
1.02	CHODBA	18,49
1.03	ÚKLIDOVÁ KOMORA	4,34
1.04	KANCELÁŘ VEDOUCÍ	10,46
1.05	HŘEBÁ PŘÍPRAVA ZELENINY	9,90
1.06	SKLAD POTRAVIN	14,28
1.07	VARNA	37,30
1.08	PŘÍJEM POTAVIN	4,02
1.09	MYTÍ TERMOPOVT	6,75
1.10	ZADVEŘI	2,43
1.11	PRŮJEM ŠPINÁVEHO PRADLA	1,12
1.12	VÝEJSTĚ ČISTÉHO PRADLA	1,12
1.13	ŽEHLIARNA, SKLAD ČP	23,84
1.14	PRÁDELNA	14,00
1.15	STROJOVNA VZT	18,00
1.16	KANCELÁŘ ŘEDITELKY	15,72
1.17	SKLAD NÁDOBÍ	8,69
1.18	SKLAD INVENTÁŘE	3,92
1.19	CHODBA	6,95
1.20	SKLAD	3,54
1.21	DENNÍ MÍSTNOST	20,56
1.22	CHODBA, PŘEDSÍŇ	3,48
1.23	WC	1,26
1.24	SKLAD ČISTÍC.PROSŘEDKŮ	5,49
1.25	WC	1,40
1.26	UMÝVÁRNA	2,80
1.27	PŘEDSÍŇ	2,52
1.28	ŠATNA	8,68
1.29	SKLAD ZAHRADNÍHO NÁŘADÍ	7,26
1.30	RAMPA	14,61
	CELKEM	296,76

LEGENDA ZAŘIZOVACÍCH PŘEDMĚTŮ

Označení	Popis příslušenství, série	Počet/ks
WC.2	Klozet, zerný komolité	5
U	Umývadlo keramické glazované 550/440 s ovlivem pro baterii s sifon+hrýz na sifon	6
VL	Umývadlo baterie stojanová jednoduše chrom Rohové ventily	2
AP	Vševka keramická glazovaná s odpadem DN100 Baterie dřevěná nástěnná s dlouhým raménkem jednoduše chrom	2
VP	Podomítko západkové uživekno pro průtok/mýkání s výfukovým ventilem,zpřístup klapku	2
S900	Podláhové vpust nerovně se západkou uživekno DN100 Sprchové plastové vaničky 900/900 pro obezběn,včetně sprchových dveří	1
H	Sprchové baterie jednoduše podomítko chrom, včetně sprchové sady	1
Ks	Hydrantový systém s tvárností zádu hodič o průměru 25mm s průtokem do 1,1 l/s,délka hadice min.20m	2

TYPY ZAŘIZOVACÍCH PŘEDMĚTŮ BUDOU UPŘESNĚNY DLE VÝBĚRU INVESTORA.
 Zařizovací předměty v kuchyni součástí vybavení kuchyně

LEGENDA MATERIÁLŮ VODY

-----	POTRUBI PPR PN10	PRO ROZVOD SV
-----	POTRUBI PPR PN16	PRO ROZVOD TU
-----	POTRUBI PPR PN16	PRO ROZVOD C
-----	POTRUBI OC.POZINK.	PRO ROZVOD PV

LEGENDA MATERIÁLŮ KANALIZACE

Splásková kanalizace ležatý svod
PVC KG

Připojovací potrubí- HT

Potrubí vedené pod stropem
potrubí HT+izolace

Stoupací potrubí HT+izolace

Tuková kanalizace ležatý svod
PVC KG

Tuková kanalizace ležatý svod

TK

Je-li v projektové dokumentaci definován konkrétní výrobek(nebo technologie),má se za to,že je tím definován minimální požadovaný standard.
Rozmístění a typ koncových vývodů a zařízení zkoordinovat s případným projektem interiéru.

Vypracoval: M.Žemličková Upr. projektant: M.Žemličková Autor návrhu stavby: Ing. Iněna Pichlová Kraj: Karlovarský Město: Nejdek Místo: Nejdek - Lipová ulice Objednatel: Město Nejdek, nám. Karla IV. 239, 362 21 Nejdek	M.Žemličková Všeobecná zdravotní technika (02) 722 58 357 Tržní nám. 23, Kyselbelská 23 KARLOVY VARY 360 09 TEL.: +420607712401	Číslo přílohy D.1.4.1 Číslo celé
Zakázka NEJDEK, MŠ LIPOVÁ - CELKOVÁ REKONSTRUKCE - HOSPODÁŘSKÝ PAVILON D.1.4.1-ZDRAVOTNÉ TECHNICKÉ INSTALACE	Měřičko: 1:50 Formát: A4 Datum: 01/2021 Stupeň: DSP Zakázka: 202103	
Půdorys 1.NP-rozvod vody a kanalizace	Číslo přílohy D.1.4.1.3	