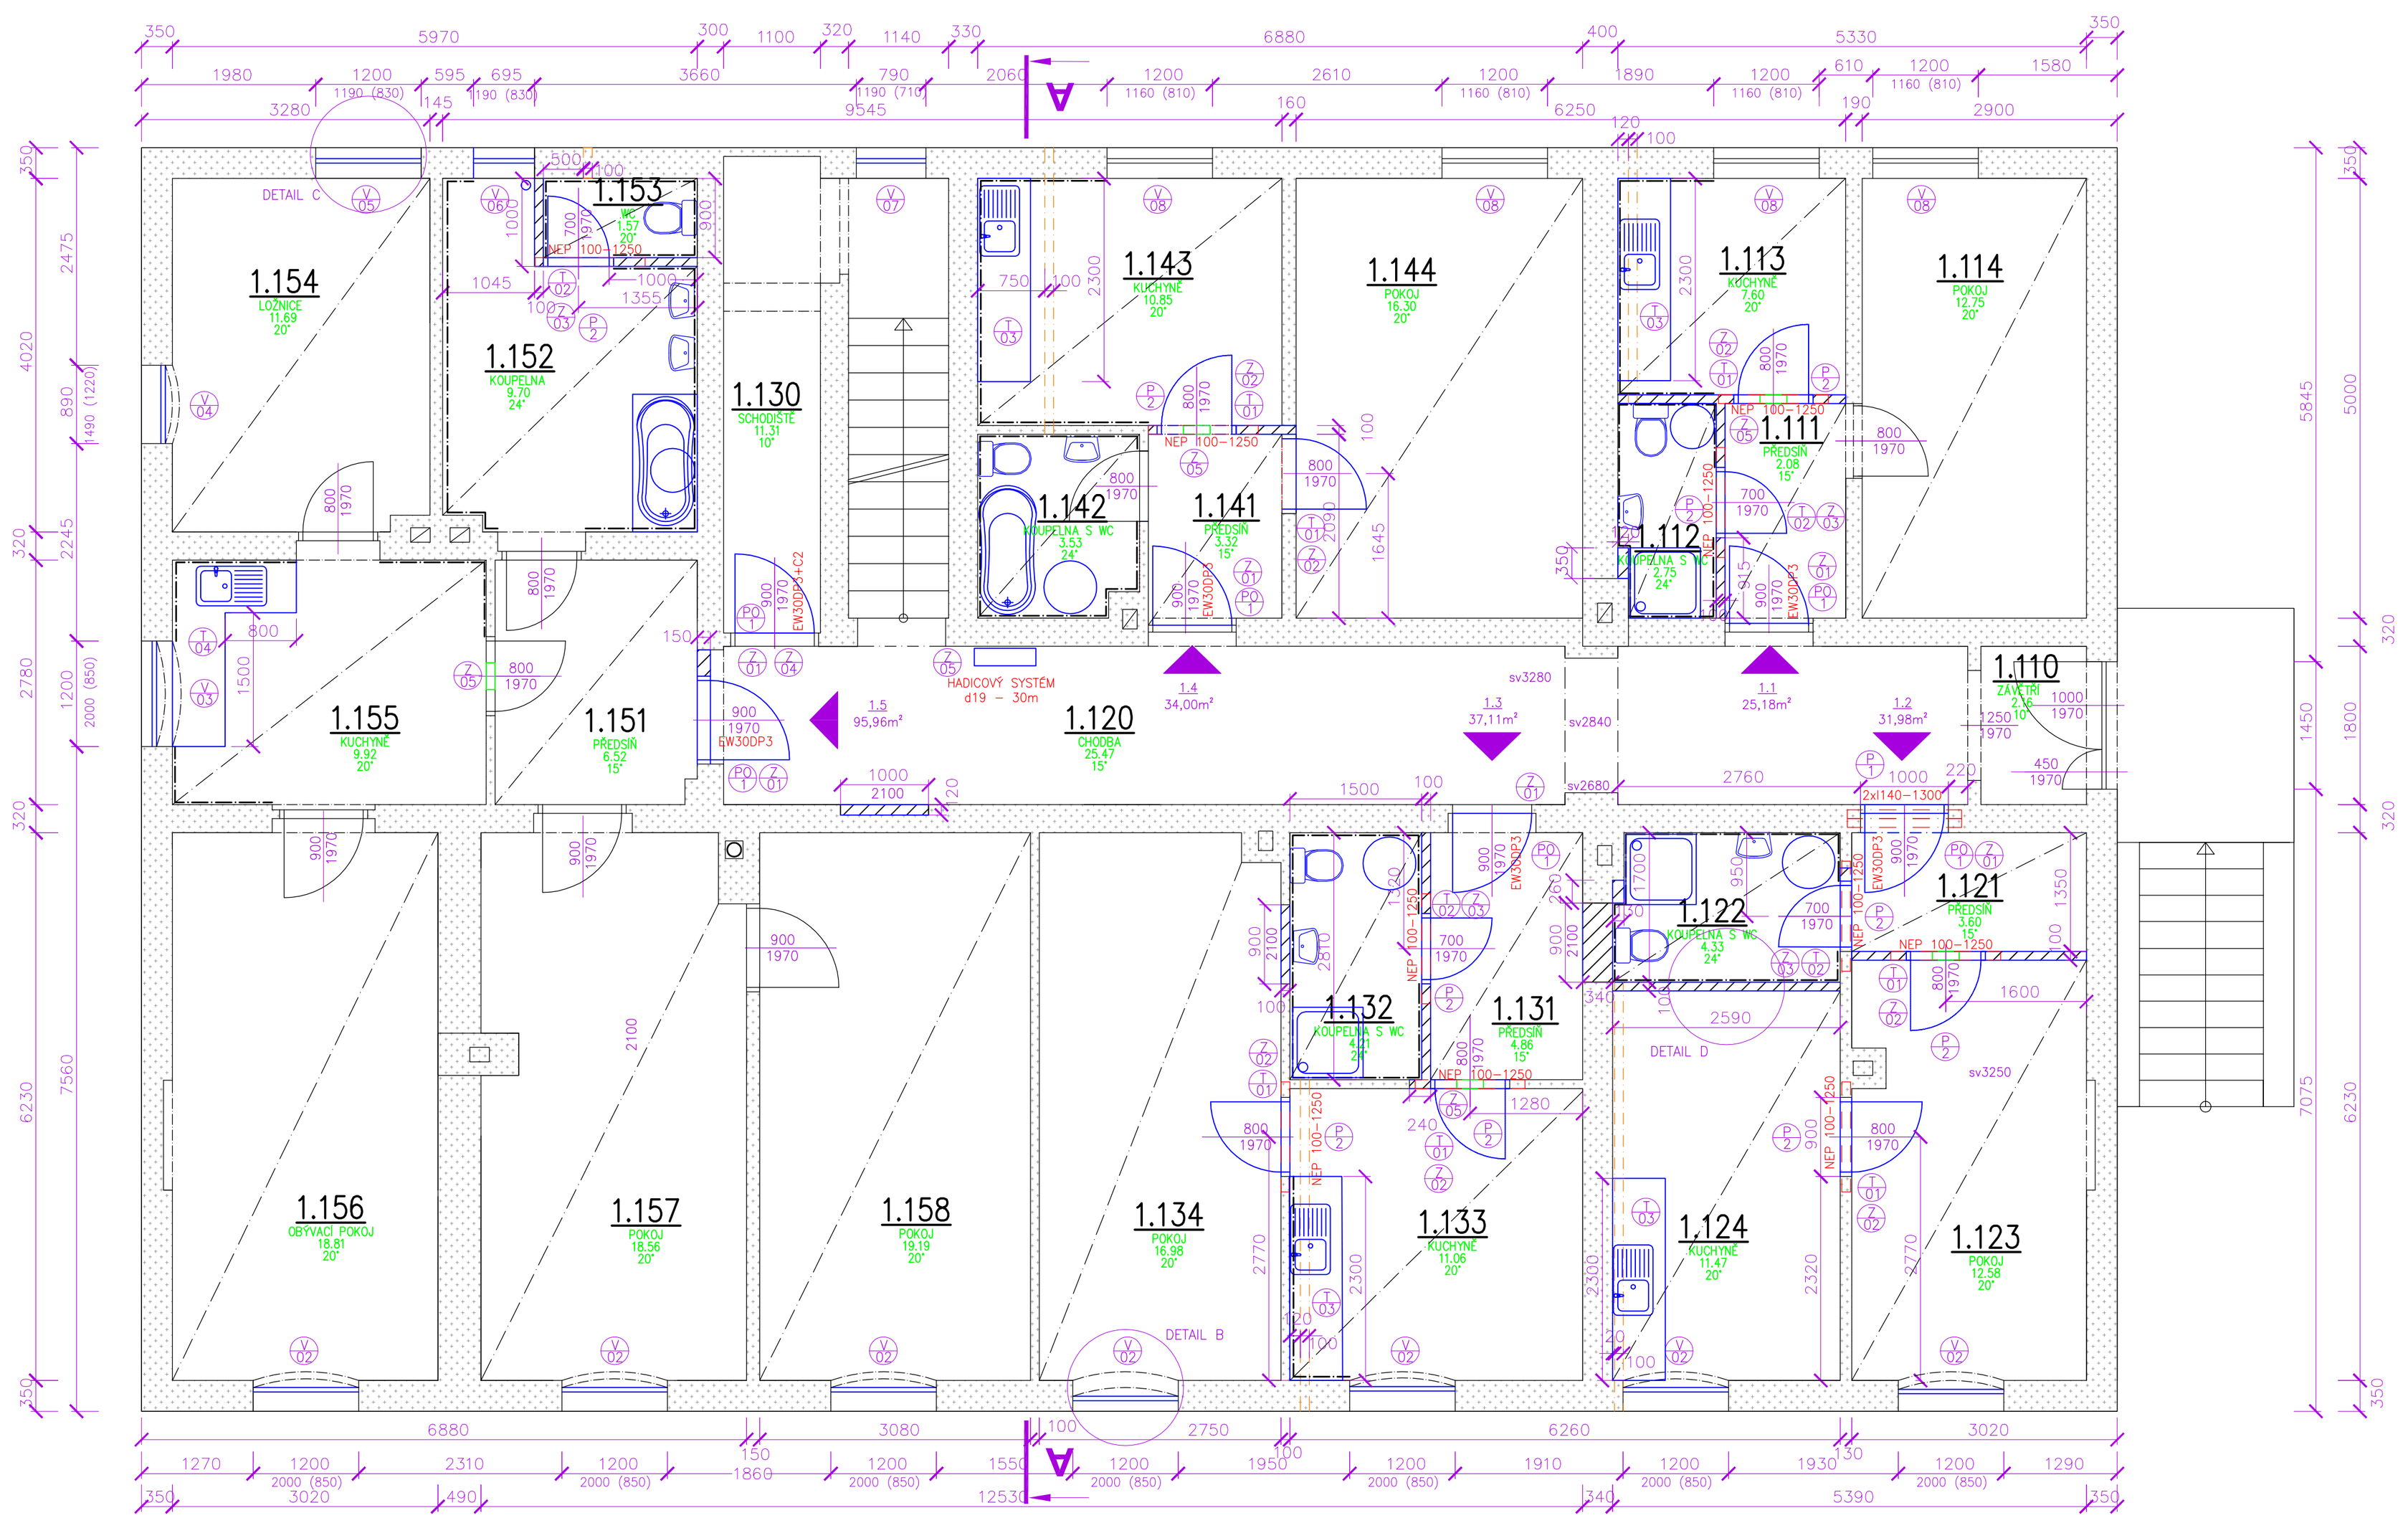

KONSTRUKCE:

- P NOSNÉ, NENOSNÉ PŘEKLADY
- PO POŽÁRNÍ OTVORY
- V VENKOVNÍ VÝPLNĚ
- Z ZÁMEČNICKÉ KONSTRUKCE
- T TRUHLÁŘSKÉ KONSTRUKCE

LEGENDA:

- STÁVAJÍCÍ ZDĚNÉ KONSTRUKCE
- NOVÉ KONSTRUKCE (YTONG PŘÍČKY)
- ODVĚTRÁNÍ WC/KOUPELNY DN100
- NOVÉ KONSTRUKCE

POZNÁMKA: Dveře do prostoru schodiště 1.130 budou s požární odolností EW30DP3 + C2.
Každé bytové dveře budou s požární odolností EW30DP3.

ODPOVĚDNÝ PROJEKTANT: Ing. Jan Schrader, Kosmonautů 1905, 356 01 Sokolov, IČ: 454 09 811, +420 352 605 346			PROJEKTANT AKCE: Ing. Milan Snopek, Švabinského 1729, 356 01 Sokolov, IČ: 031 22 905, +420 723 769 862		
VYPRACOVAL	MgA. Jan Nějemník	KRESLIL	MgA. Jan Nějemník	STUPEŇ	DPS
INVESTOR	Město Nejdek, náměstí Karla IV. 239, 36221 Nejdek			DATUM	02/19
KRAJ	Karlovarský	MÚ	Nejdek	ZAK.Č.	0352019
AKCE: ZMĚNA ZPŮSOBU VYTÁPĚNÍ A STAVEBNÍ ÚPRAVY OBJEKTU NEJDEK, CHODOVSKÁ Č.P. 465				FORMÁT	4A4
				MĚŘÍTKO	1:50
OBSAH: PŮDORYS 1.NP – NOVÝ STAV				Č. VÝKR.	D.1.1.9

PARÉ: