


A 22470

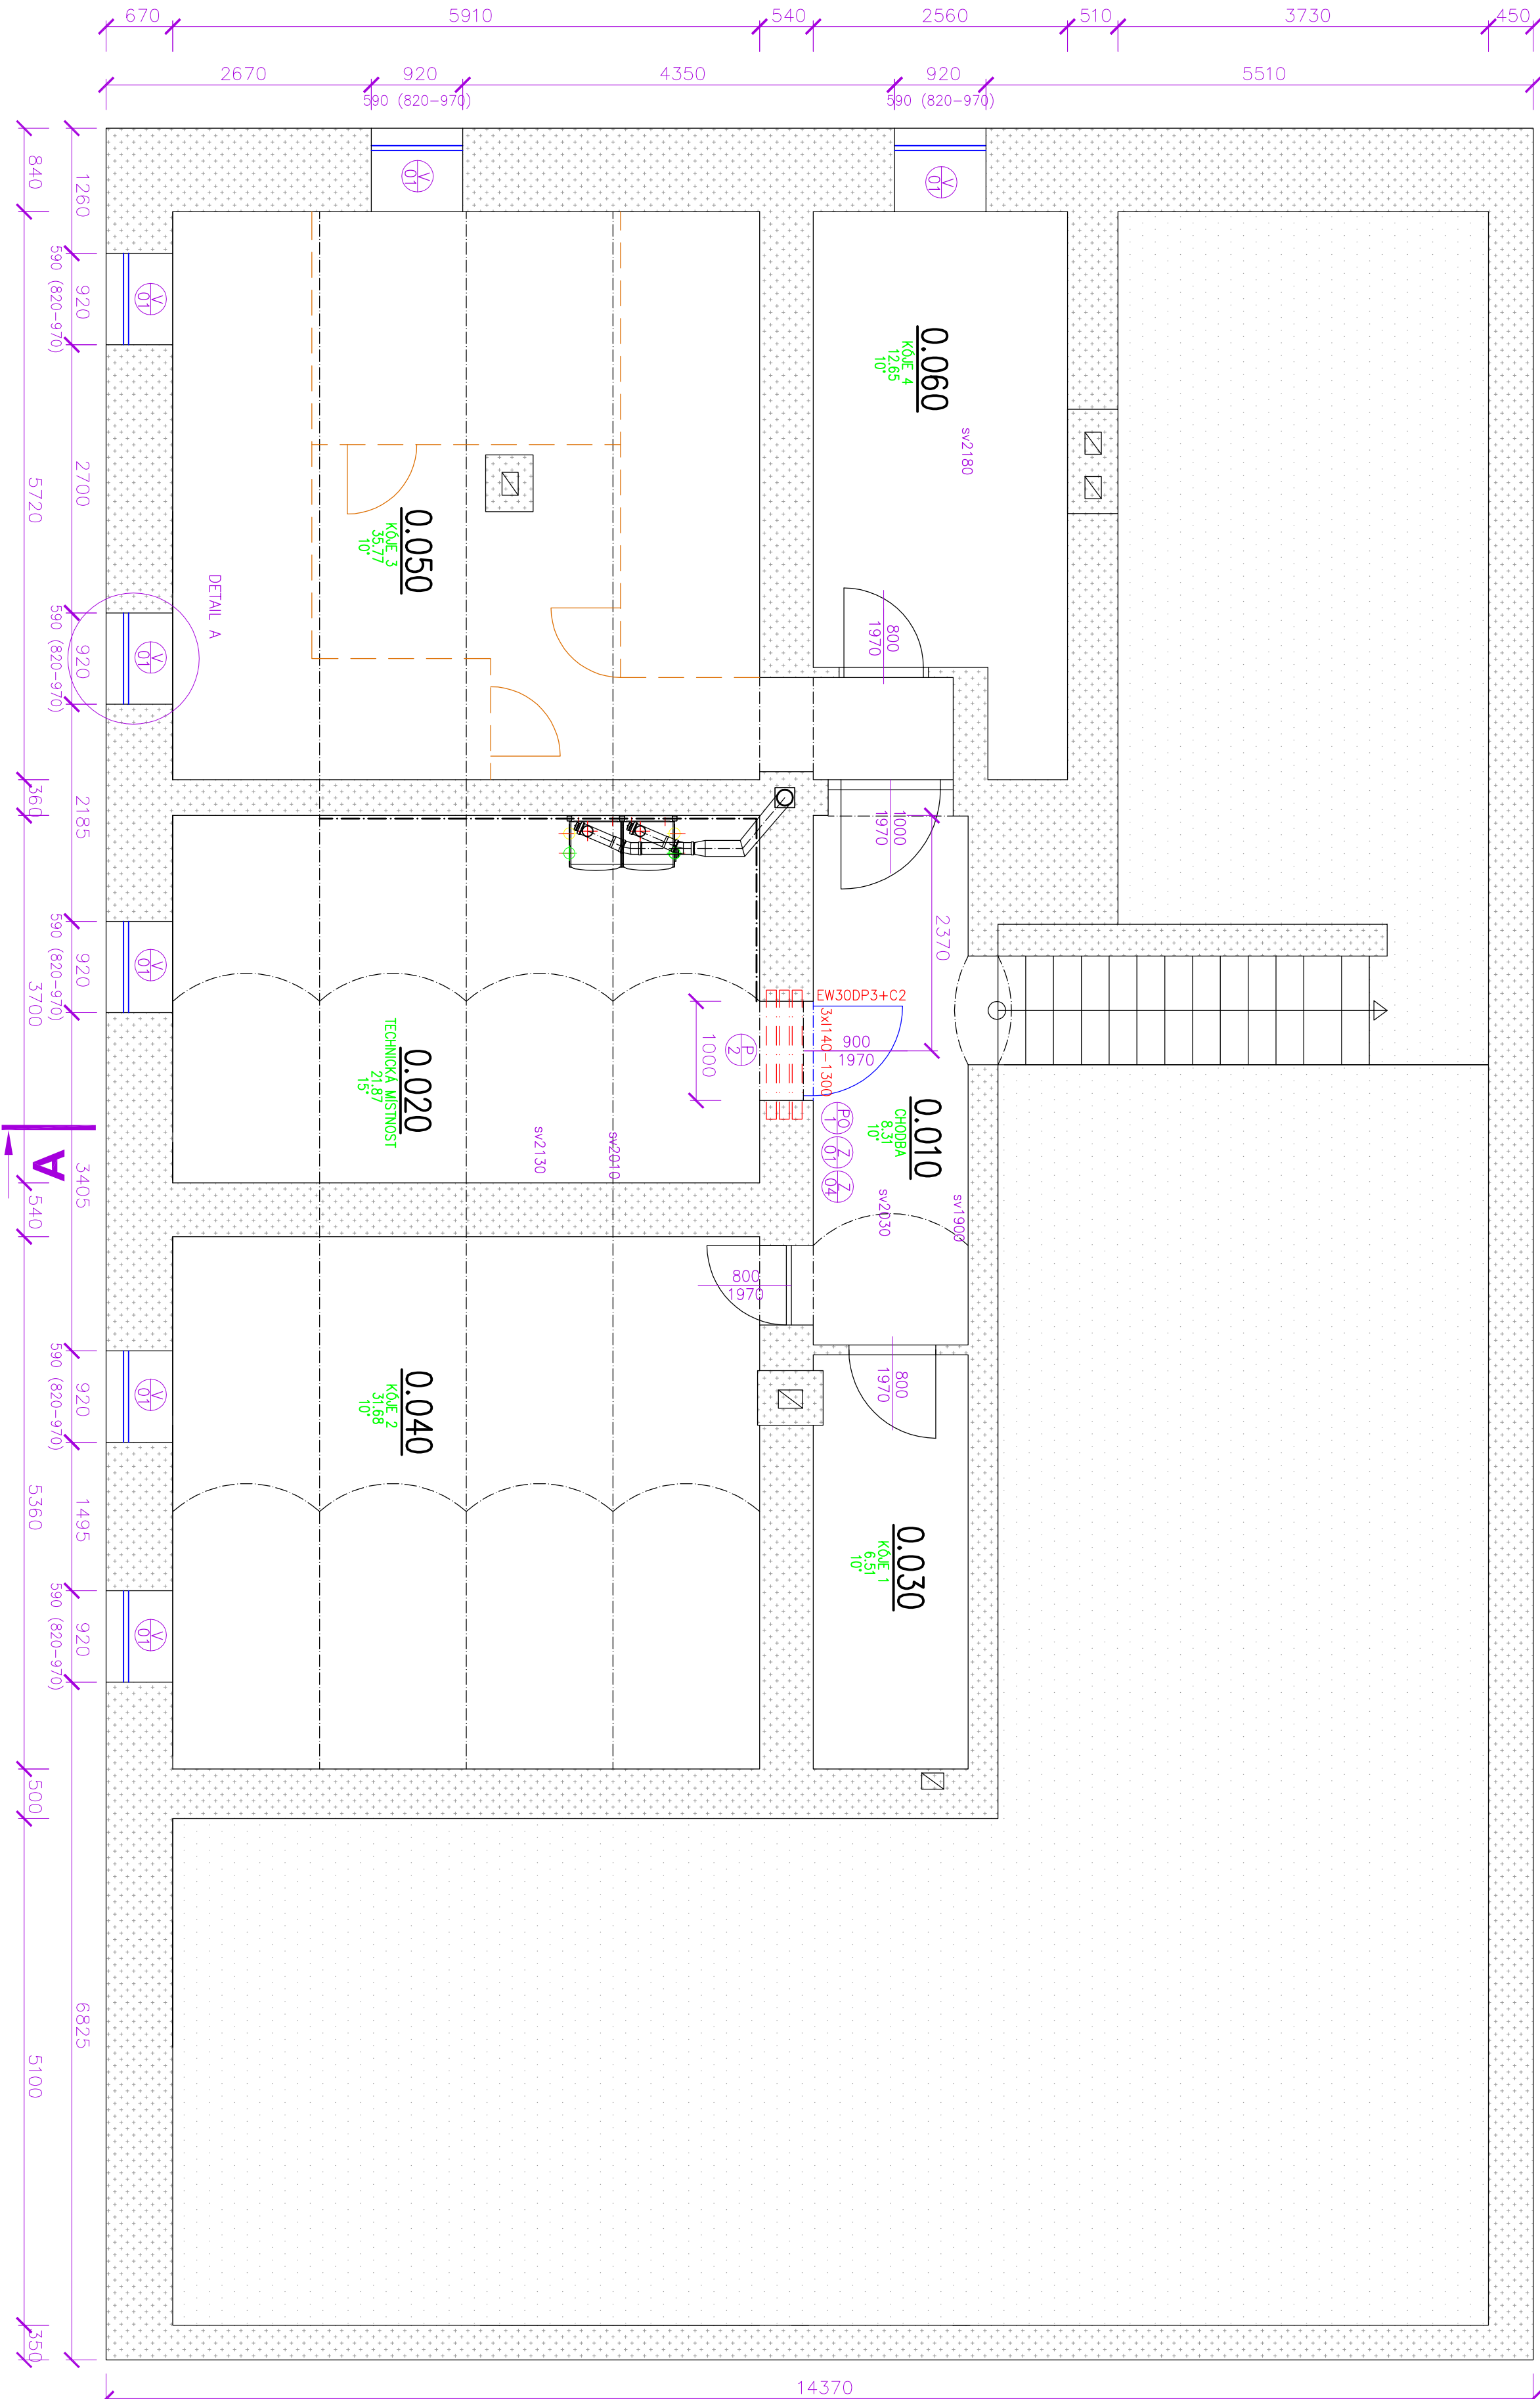


KONSTRUKCE:

- P NOSNÉ, NENOSNÉ PŘEKLADY  
PO POŽÁRNÍ OTVORY  
V VENKOVNÍ VÝPLNĚ  
Z ZÁMEČNICKÉ KONSTRUKCE  
T TRuhlářské KONSTRUKCE


LEGENDA:

- STÁVAJÍCÍ KONSTRUKCE  
NEVYUŽITÝ ZASTIPANÝ PROSTOR  
STÁVAJÍCÍ DŘEVĚNÉ KONSTRUKCE  
NOVÉ KONSTRUKCE

POZNÁMKA: Nové dveře do technické místnosti budou s požární odolností EW30DP3 + C2.

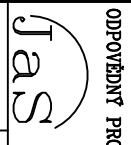

**Ing. Jan Schrader**  
Komorní 1906, 366 01 Sokolov  
IČ: 654 09 811, +420 382 606 346

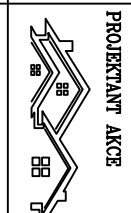

**Ing. Milan Šnapek**  
Svatopluka 1729, 366 01 Sokolov  
IČ: 681 22 066, +420 729 789 882

VYPRACOVAL	MgA. Jan Hájemník	KRESLIL	MgA. Jan Hájemník	STUPEŇ	DPS	PARČ.
INVESTOR	Město Nejdek, náměstí Karla IV. 239, 36221 Nejdek			DATUM	02/19	
KRAJ	Karlovarský	MO	Nejdek	ZAK.Č.	0362019	
AKCE:	ZMĚNA ZPŮSOBU VYTÁPĚNÍ A STAVEBNÍ ÚPRAVY OBJEKTU NEJDEK, CHODOVSKÁ Č.P. 465			FORMÁT	4A4	
				MĚŘITKO	1:50	

OBSAH: PŮDORYS 1.PP – NOVÝ STAV D.1.1.8