


PŮDORYS PODKROVÍ

M 1:50

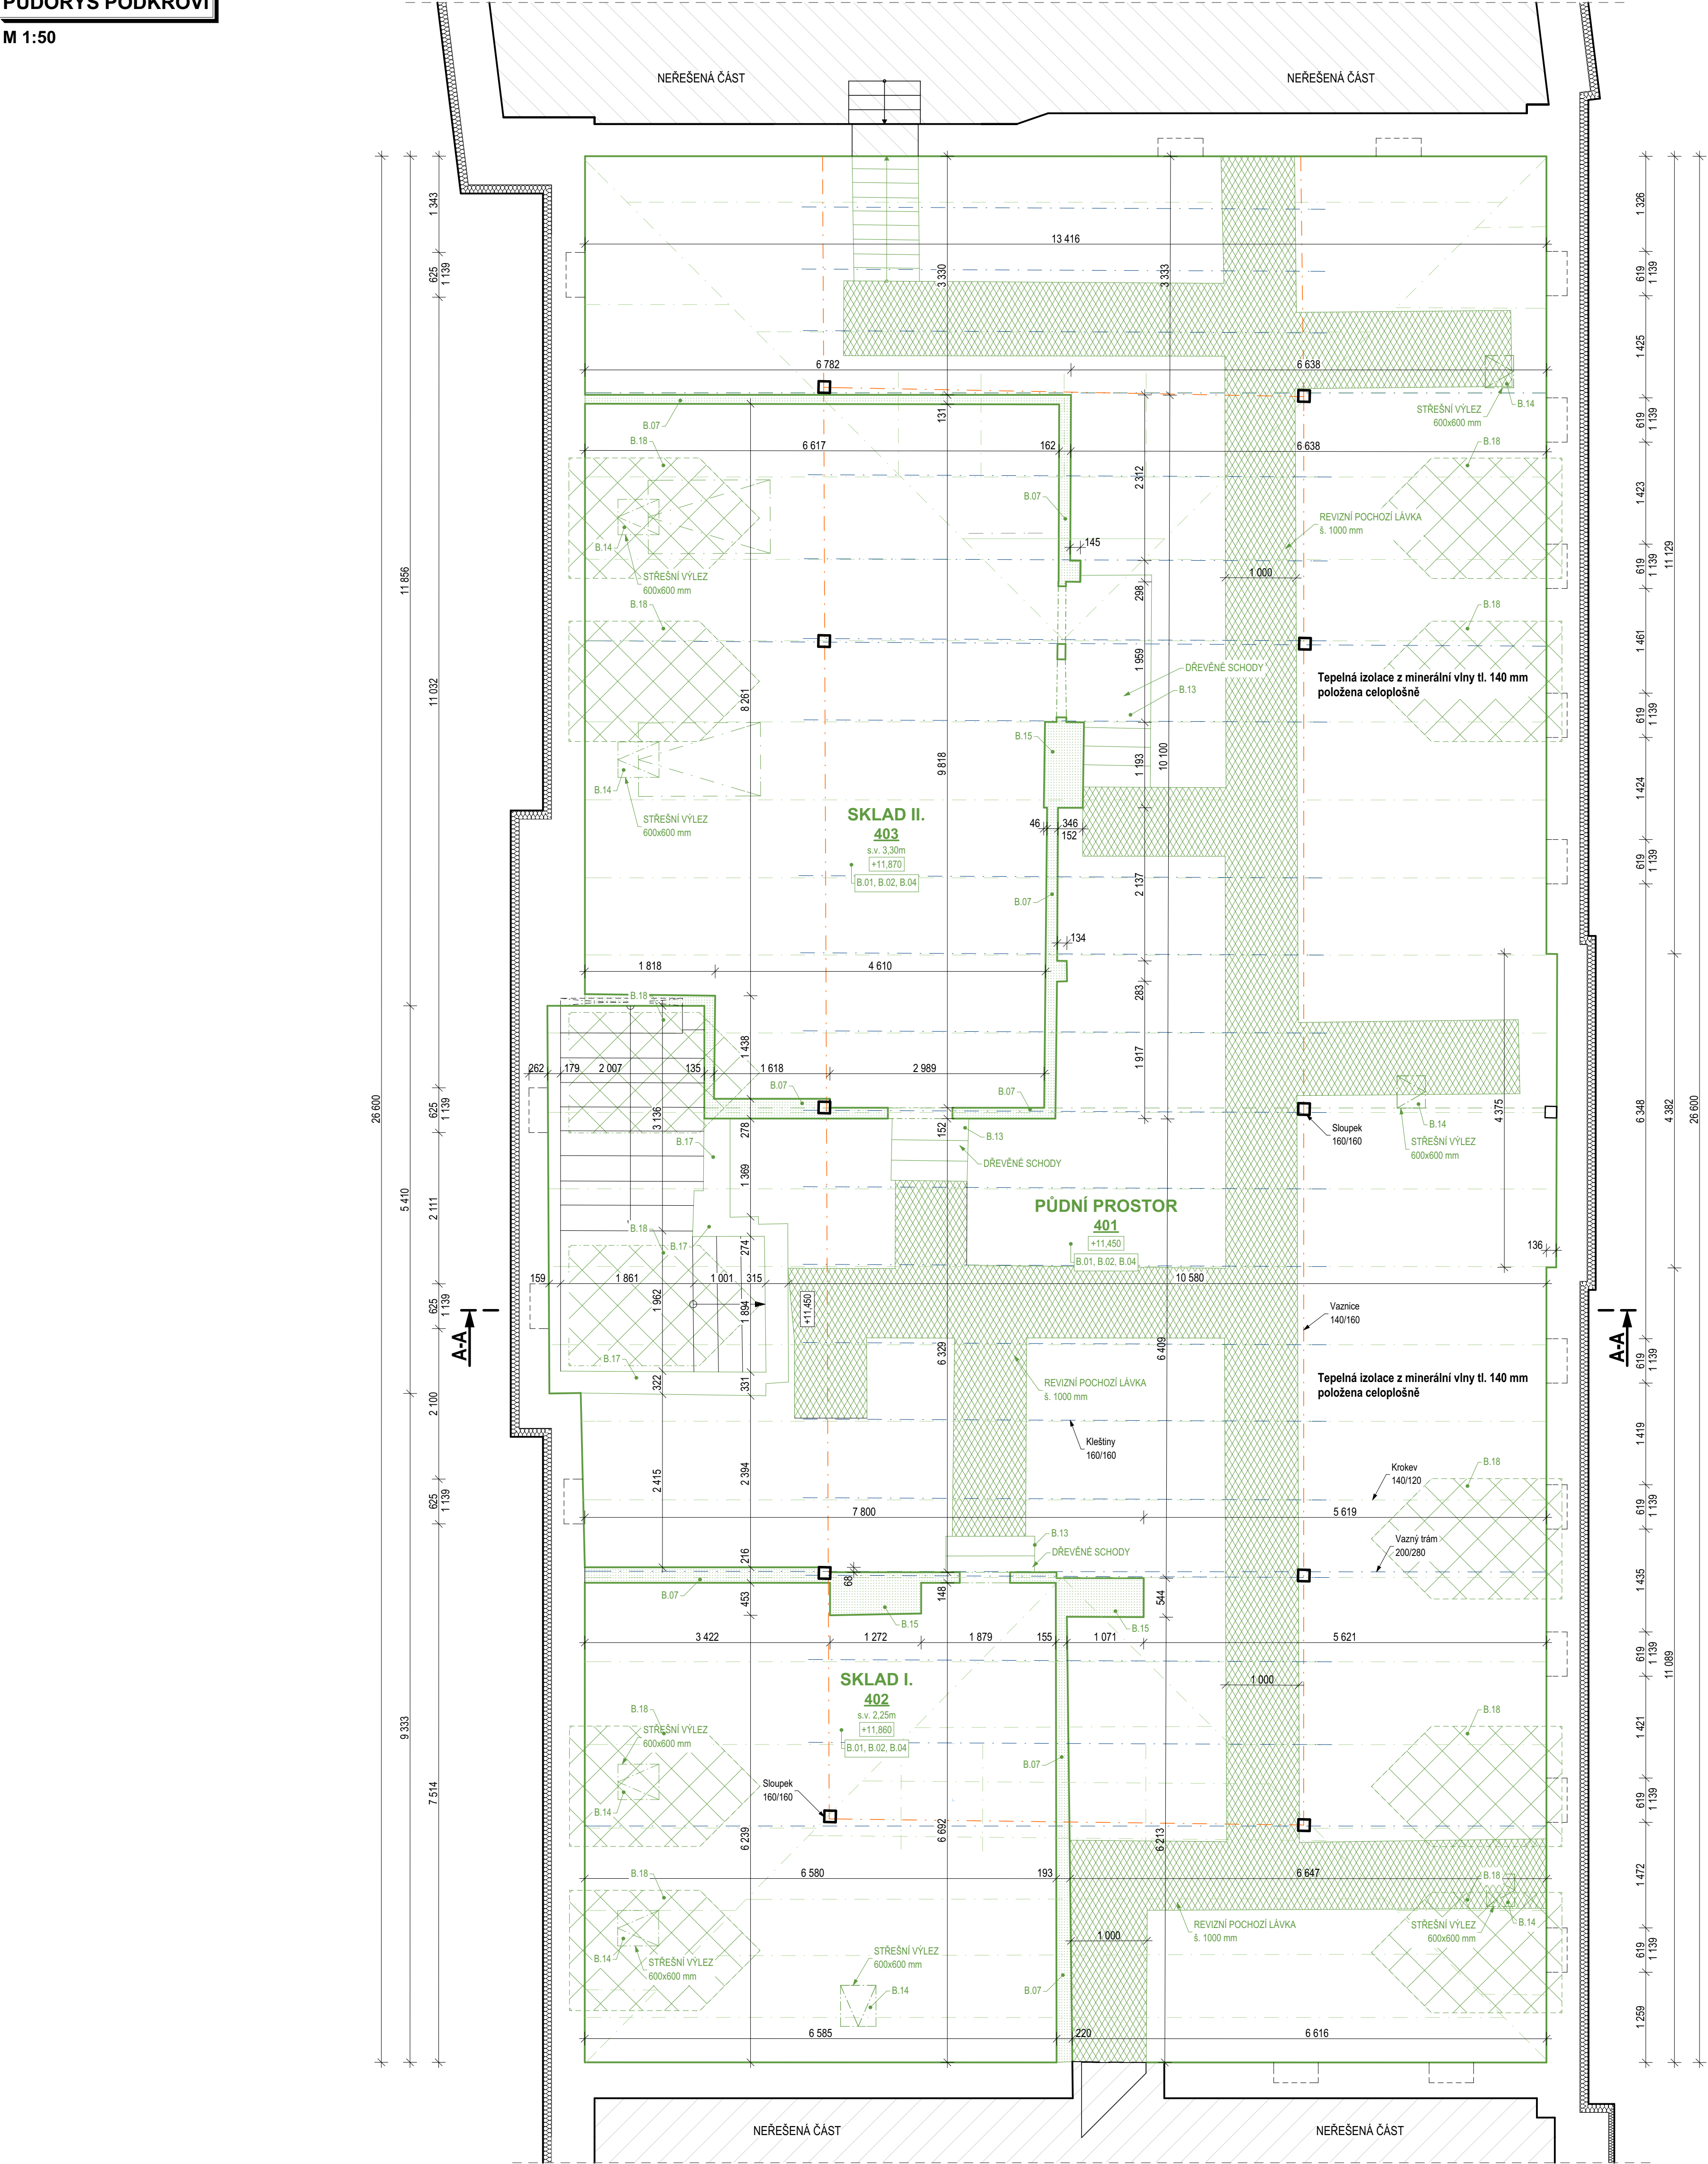

LEGENDA

- STÁVAJÍCÍ OBVODOVÁ KONSTRUKCE + KONTAKTNÍ ZATEPLOVACÍ SYSTÉM tl. 120 mm
- STÁVAJÍCÍ KONSTRUKCE
- DEMONTOVANÉ A BOURANÉ KONSTRUKCE
- DEMONTOVANÉ A BOURANÉ KONSTRUKCE
- ODSTRANĚNÍ KONSTRUKCE PODLAHY PO NOSNOU KOI STROPŮ
- DEMONTÁŽ STŘEŠNÍHO PLÁŠTĚ
- DEMONTÁŽNÍ A BOURACÍ PRÁCE ŘEŠENY V RÁMCI CELE MÍSTNOSTI
- DEMONTÁŽNÍ A BOURACÍ PRÁCE URČITÉHO PRVKU

LEGENDA BOURACÍCH PRACÍ


- B.01 ODSTRANĚNÍ NÁSLAPNÉ KONSTRUKCE PODLAHY vč. SOKLOVÉ ČÁSTI
 - Současné bude provedeno zrušení podkladní teplicí vrstvy
- B.02 ODSTRANĚNÍ/OTLUČENÍ VŠECH OMIKŤ NA STĚNÁCH, STROPECH, PODLAHEDECH
 - Omlitky, které nebudou vykazovat degradaci, budou po dohodě zachovány.
 - Proveďte lokální přestřerkování/opravení + nová štuková omítka
 - Odstranění omlitek bude provedeno vč. keramického obkladu tl. 10 - 20 mm
- B.03 DEMONTÁŽ ZAŘÍZOVACÍCH PŘEDMĚTŮ - ZDRAVOTECHNIKY (WC, UMYVADLA, BATERIE atd...)
 - Demontáž bude provedena jako komplet celého zařízení
 - Bude provedeno se zvýšenou opatností, pro budoucí možné další využití
- B.04 DEMONTÁŽ PRVKŮ TECHNICKÉHO ZAŘÍZENÍ OBJEKTU - VODOVOD, KANALIZACE, VZDUCHOTECH, ELEKTROINST.
 - Bude provedeno jako komplet vč. koncových prvků, příslušenství vedení atd...
- B.05 DEMONTÁŽ DVEŘNÍHO KŘÍDLA vč. OCELOVÉ ZÁRUBNĚ
 - Bude provedeno se zvýšenou opatností, pro budoucí možné další využití
- B.06 DEMONTÁŽ STÁVAJÍCÍCH INTERIÉROVÝCH PRVKŮ - VESTAVNÉ SKŘÍNE, INTERIÉROVÉ STĚNY, KATEDRY atd...
 - Bude provedeno se zvýšenou opatností, pro budoucí možné další využití
- B.07 ODSTRANĚNÍ STĚN OBJEKTU DLE VYZNAČENÍ NA PODORYSU
- B.08 DEMONTÁŽ VNITŘNÍ OKENNÍCH VÝPLNÍ
 - Demontáž vč. vnitřních parapetů a obočků
- B.09 ODSTRANĚNÍ KONSTRUKCE PODLAHY vč. STROPNÍ KONSTRUKCE
- B.10 DEMONTÁŽ STÁVAJÍCÍHO OCEL. ZÁBRADLÍ v. 900 mm V MÍSTĚ BUDOUCÍHO VÝTAHU
 - Demontáž bude provedena vč. odstranění soklové části v. 100 mm
- B.11 ODSTRANĚNÍ KONSTRUKCE VNITŘNÍHO VYROVNÁVACÍHO SCHODIŠTĚ
- B.12 ODSTRANĚNÍ KONSTRUKCE PODLAHY vč. NÁSLAPNÉ VRSTVY A SOKLOVÉ ČÁSTI
- B.13 ODSTRANĚNÍ KONSTRUKCE DŘEVĚNÉHO VYROVNÁVACÍHO SCHODIŠTĚ
- B.14 DEMONTÁŽ STŘEŠNÍCH OKEN 600x600 mm, 8 ks
- B.15 ODBOURÁNÍ NEVYUŽÍVANÉHO KOKNA Z ČOP
 - Odbourání bude provedeno cca 0,2 m nad úroveň podlahy půdy
 - Výška odbourání cca 6,0 m
- B.16 DEMONTÁŽ REVIZNÍ DŘEVĚNÉ LÁVKY, š. 1,0 m, cca 60 m²
- B.17 ODSTRANĚNÍ ČÁSTI ZDI SCHODIŠTĚ NA ÚROVĚN PODLAHY PODKROVÍ
- B.18 ODSTRANĚNÍ ČÁSTI STŘECHY V RÁMCI BUDOUCÍHO UMÍSTĚNÍ VIKÝRŮ
 - Bude provedeno odstranění střešní krytiny vč. celoplošného bednění a DHV

POZNÁMKA BOURACÍCH PRACÍ:

- JEDNOTLIVÉ SKLADBY KONSTRUKCÍ BYLY PŘEVZATY Z PŮVODNÍ PROJEKTOVÉ DOKUMENTACE SKUTEČNÉHO PROVEDENÍ STAVBY A TYTO INFORMACE JSOU V PROJEKTU UVÁDĚNY JAKO "PŘEDPOKLADY". Z PROVOZNÍCH DŮVODŮ NEMOHLY BYT PROVEDENY SONDY JEDNOTLIVÝCH SKLADEB KONSTRUKCÍ. V RÁMCI STAVEBNÍCH PRACÍ BUDOU PROVEDENY SONDY PRO OVĚŘENÍ PŘEDPOKLADANÝCH SKLADEB A TLOUŠTEK JEDNOTLIVÝCH KONSTRUKCÍ. NA ZÁKLADĚ PROVEDENÝCH SOND BUDE PŘÍPADNĚ V RÁMCI AUTORSKEHO DOZORU UPRAVENO ŘEŠENÍ.
- PŘED ZAHÁJENÍM BOURACÍCH PRACÍ NUTNO PROVĚST DEMONTÁŽ ZAŘÍZOVACÍCH PŘEDMĚTŮ A VYKLIZENÍ INTERIÉROVÉHO VYBAVENÍ
- SOUČASNĚ BUDE PROVEDENO ODPLOUČENÍ DOTYČNÝCH ROZVODŮ VNITŘNÍCH INSTALACÍ
- BOURÁNÍ BUDE PROVÁDĚNO POSTUPEM SHORA DOLŮ POSTUPNÝM ROZEBÍRÁNÍ ZA POUŽITÍ PŘÍSLUŠNÝCH PODPŮRNÝCH PRVKŮ A KONSTRUKCÍ
- VYBOURÁNY MATERIÁL BUDE TRÍDĚN A EKOLOGICKY LIKVIDOVÁN DLE ZÁKONA č. 154/2010 Sb. O ODPADECH, JEHO PROVÁDĚCÍM PROVÁDĚCÍMI PŘEDPISY A PŘEDPISY SOUVISEJÍCÍMI VYHLÁŠKA MŽP č. 381/2001 Sb. a č. 383/2001 Sb.
- V MÍSTNOSTECH DOTYČNÝCH BOURACÍMI PRÁCEMI BUDE CELOPLOŠNĚ OŠKRABANA OMIKTA PRO NOVÉ PŘESTŮKOVÁNÍ
- VNITŘNÍ ELEKTROINSTALACE (Zásuvky, osvětlení, vypínače atd...), ZAŘÍZENÍ VZT (Potrubí, ventilátory atd...), PRVKY VYTÁPĚNÍ BUDOU DEMONTOVÁNY JAKO KOMPLET
- DEMONTÁŽ PRVKŮ INTERIÉRU (Dveřní křídla atd...) A ZAŘÍZOVACÍCH PŘEDMĚTŮ BUDE PROVEDENA, TAK ABY BYLY ZACHOVÁNY PRO DALŠÍ VYUŽITÍ

OSTATNÍ:

- PŘI REKONSTRUKCI STAVBY JE NUTNÉ POSTUPOVAT DLE PLATNÝCH ČSN A TECHNOLOGICKÝCH PŘEDPISŮ A PRAVIDEL S OHLEDEM NA VŠECHNY PLATNÉ PŘEDPISY BOZP.
- POKUD SE PŘI REALIZACI OBJEVÍ NEJASNOSTI NEBO DOJDE K NEPŘEDVÍDATELNÝM OKOLNOSTEM JE NUTNÉ NEPRODLENĚ INFORMOVAT STAVEBNÍ A TECHNICKÝ DOZOR, PŘÍPADNĚ PROJEKTANTA.
- PRO UPŘESNĚNÍ DALŠÍHO POSTUPU PRÁCE V RÁMCI VÝSTAVBY JE NUTNÉ VZÁJEMNĚ KOORDINOVAT TECHNICKOU DOKUMENTACI (VÝKRESOVOU A TEXTOVOU ČÁST) SE STAVEBNÍ A KONSTRUKČNÍ ČÁSTÍ S NÁVÁZNOSTI NA DALŠÍ ČÁSTI STAVBY
- DOKUMENTACE, TEMI MOHOU BYT PROJEKTY INSTALACÍ (TZB), POŽÁRNĚ BEZPEČNOSTNÍ ŘEŠENÍ, PROJEKT STATICKÉHO ŘEŠENÍ APOD. PŘÍPADNÁ OPATŘENÍ SPADAJÍCÍ DO POŽÁRNĚ BEZPEČNOSTNÍHO ŘEŠENÍ (ZNAČENÍ UNIKOVÝCH CEST, ROZMÍSTĚNÍ HASÍCÍCH PŘÍSTROJŮ, OKNA A DVEŘE S URČITOU POŽÁRNÍ ODOLNOSTÍ APOD.) JE NUTNÉ OVĚŘIT V PROJEKTOVÉ DOKUMENTACI POŽÁRNĚ BEZPEČNOSTNÍHO ŘEŠENÍ. V PRŮBĚHU REALIZACE JE NUTNÉ ZAJISTIT PROVEDENÍ PROSTUPU INSTALACÍ V RÁMCI PROVÁDĚCÍCH PROJEKTSPECIALIZACÍ VZT, UT, ELEKTRO APOD. V PŘÍPADĚ ŽE TO PROSTUPUJÍCÍ VEDENÍ VYZADUJE JE NUTNÉ PROVĚST TAKOVÉ OCHRANNÉ PRVKY, KTERÉ ZABEZPEČÍ OCHRANU TĚCHTO VEDENÍ NAPŘ. POMOCÍ OCELOVÝCH CHRÁNICŮK APOD.

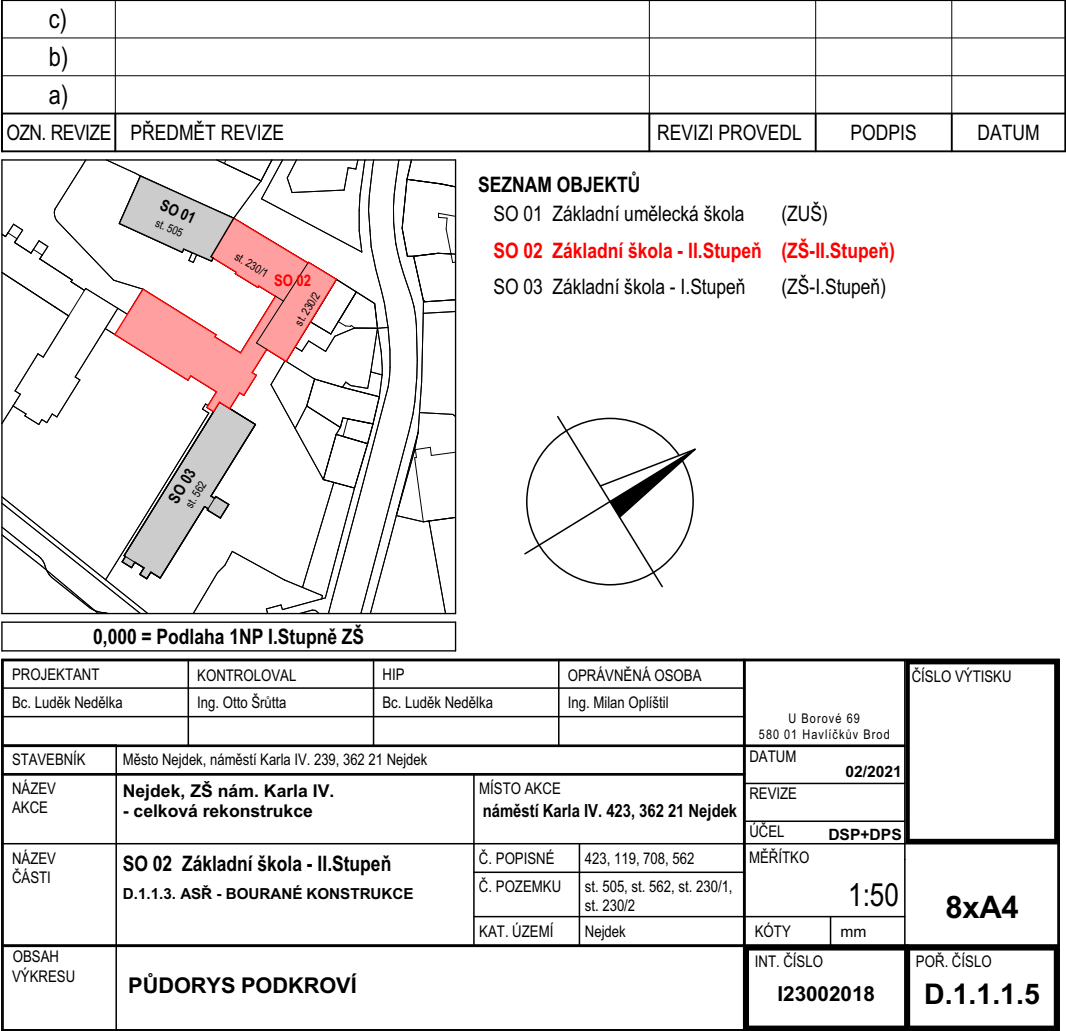

PROJEKTANT	KONTROLOVAL	HP	OPRAVNĚNÁ OSOBA	ČÍSLO VÝTIŠKU
Bc. Lukáš Nedělka	Ing. Otto Štáhl	Bc. Lukáš Nedělka	Ing. Milan Opatrný	
STAVEBNÍK	Město Nejdek, náměstí Karla IV. 239, 362 21 Nejdek			
NÁZEV AKCE	Nejdek, ZŠ nám. Karla IV. - celková rekonstrukce	MÍSTO AKCE	náměstí Karla IV. 423, 362 21 Nejdek	
NÁZEV ČÁSTI	SO 02 Základní škola - II.Stupeň	Č. POČESNÉ	423, 119, 708, 562	
	D.1.1.3. ASR - BOURANÉ KONSTRUKCE	Č. POZEMKU	41, 505, 41, 562, 41, 2301, 41, 2302	
		KAT. ÚZEMÍ	Nejdek	
OBSAH VÝKRESU	PŮDORYS PODKROVÍ	INT. ČÍSLO	I23002018	FOR. ČÍSLO
				D.1.1.1.5