



PŮDORYS 1. PP OBJEKTU
ZŠ NÁM. KARLA IV., NEJDEK

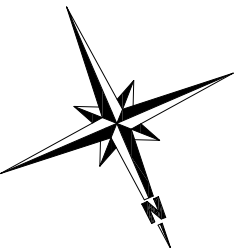

Č.M.	NÁZEV	PL. [m ²]
0.01	SCHODIŠTĚ, OKOSNA	40,27
0.02	WC S PŘESNÍM ÚČNÍ	2,88
0.03	PŘESNÍ WC	2,88
0.04	WC PERSONAL	2,29
0.05	SATINA PERS.	12,79
0.06	UMÝVÁKOVÝ PERSONAL	3,71
0.07	SATINA ÚČNÍ	4,32
0.08	STROJOVNA VZT	37,62
0.09	SKLAD OŠETŘOVACÍ	8,63
0.10	SKLAD OŠETŘOVACÍ	6,75
0.11	SKLAD STŘEŠNÍKOVÝ	6,65
0.12	SKLAD - NEVÝROBKOVÝ	0,55
0.13	SKLADOVNÍ PROSTOR	18,57
0.14	SKLADOVNÍ PROSTOR	13,58
0.15	SKLADOVNÍ PROSTOR	0,55
CELKEM		174,55

LEGENDA MÍSTNOSTÍ

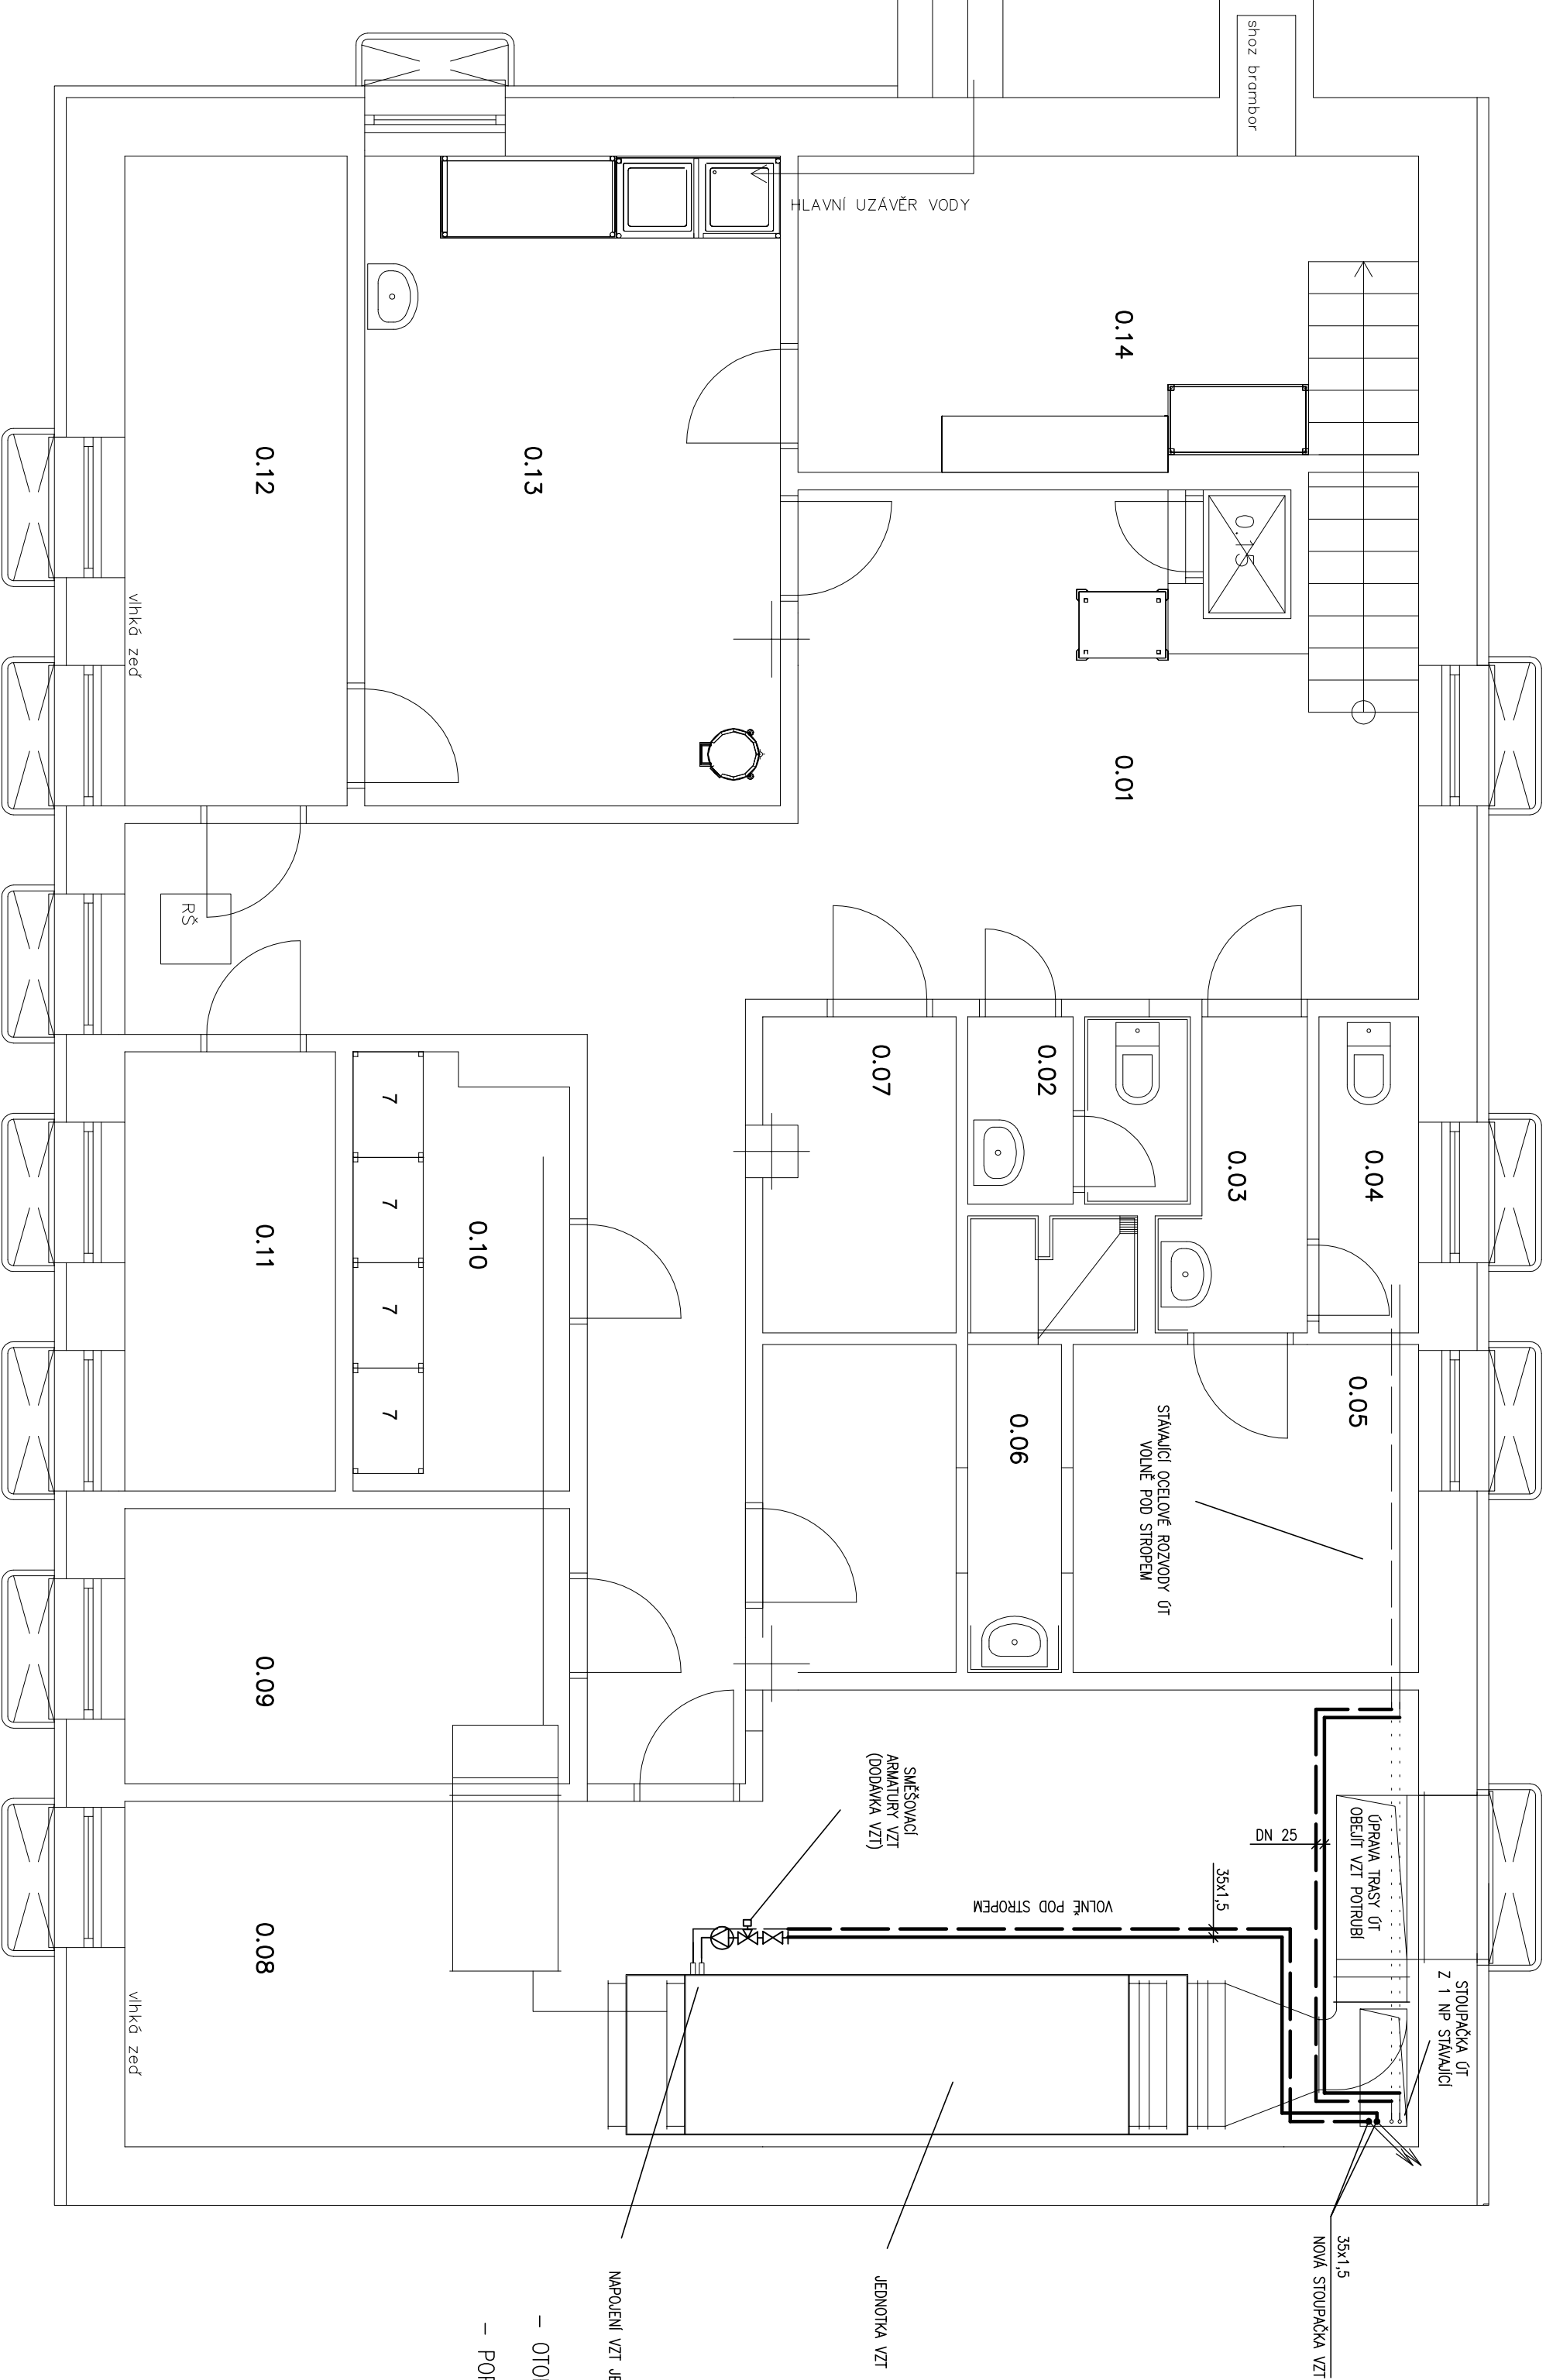

- OTOPNÁ TĚLAŠA BUDOU PONECHÁNA BEZE ZMĚN
- POPIS PROVEDENÍ A FUNKCE SYSTÉMU VZT, TECHNICKÁ ZPRÁVA

PROJEKTOVÁ KANCELÁŘ ANTONÍN PŠENIČKA		PROJEKTOVÁ KANCELÁŘ ANTONÍN PŠENIČKA	
Zbrojnická 19 K. Vary–Drohnovice PSČ 360 09 tel. 608 173 567		IČO 6179 2608	
Investor : Město Nejdek, IČO: 00254801, nám. Karla IV. 239, Nejdek		zadáv. proj. : Antonín Pšenička	
dce : REKONSTRUKCE ŠKOLNÍ JIDELNY ZŠ NÁM. KARLA IV., NEJDEK		zak. číslo : 16/05	
obsah : ÚSTŘEDNÍ VYTÁPĚNÍ – Půdorys 2.NP		datum : 06/16	
		stupeň Pj : DPS	
		mřítko : 1:50	
		formát : 3x44	
		D.1.4.3.V3	