


PŮDORYS - FYZIKA/CHEMIE

M 1:50

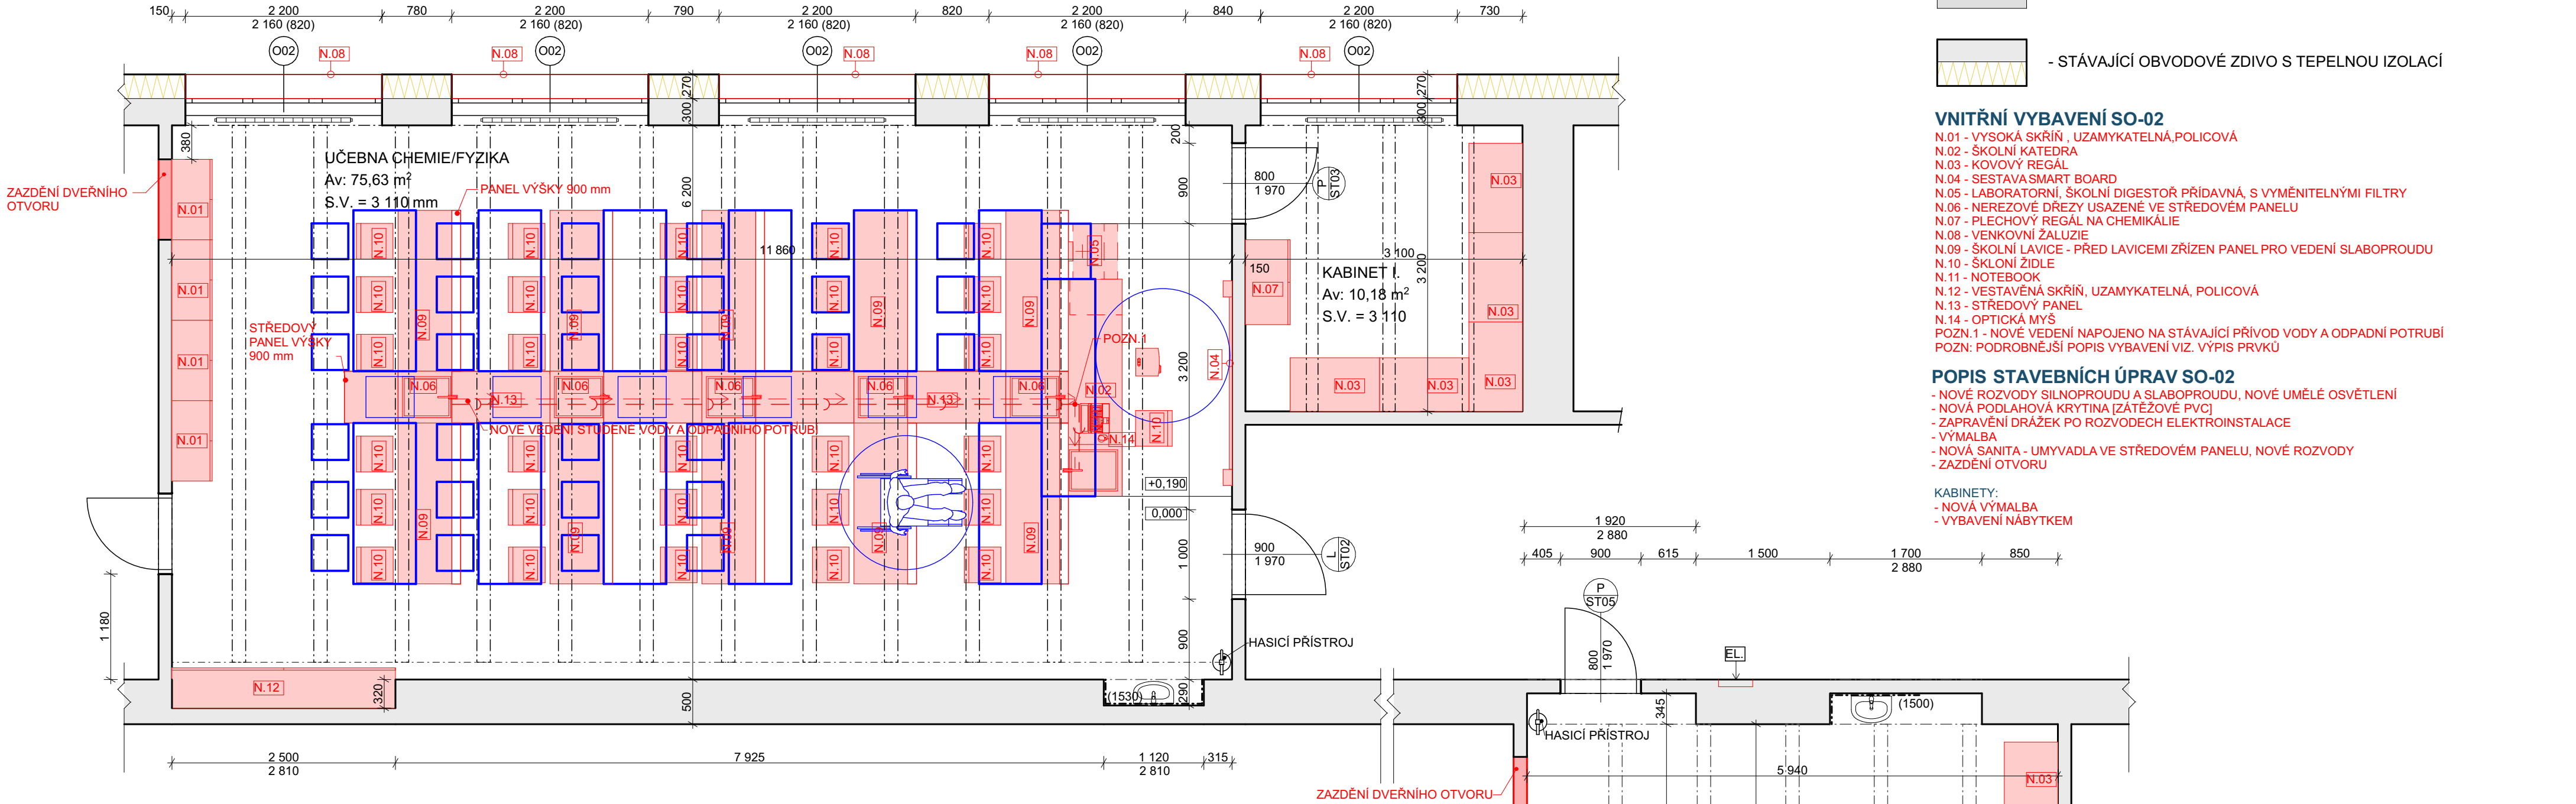

LEGENDA MATERIÁLU:

- STÁVAJÍCÍ ZDIVO
- STÁVAJÍCÍ OBVODOVÉ ZDIVO S TEPELNOU IZOLACÍ

VNITŘNÍ VYBAVENÍ SO-02


- N.01 - VYSOKÁ SKŘÍŇ, UZAMYKATELNÁ, POLICOVÁ
- N.02 - SKOLNÍ KATEDRA
- N.03 - KOVOVÝ REGÁL
- N.04 - SESTAVA SMART BOARD
- N.05 - LABORATORNÍ, SKOLNÍ DIGESTOŘ PŘÍDAVNÁ, S VYMĚNITELNÝMI FILTRY
- N.06 - NEREZOVÉ DŘEZY USAZENÉ VE STŘEDOVÉM PANELU
- N.07 - PLECHOVÝ REGÁL NA CHEMIKÁLIE
- N.08 - VENKOVNÍ ŽALUZIE
- N.09 - SKOLNÍ LAVICE - PŘED LAVICEMI ZŘÍZEN PANEL PRO VEDENÍ SLABOPROUDU
- N.10 - SKOLNÍ ŽIDLE
- N.11 - NOTEBOOK
- N.12 - VESTAVĚNÁ SKŘÍŇ, UZAMYKATELNÁ, POLICOVÁ
- N.13 - STŘEDOVÝ PANEL
- N.14 - OPTICKÁ MYS
- POZN. 1 - NOVÉ VEDENÍ NAPOJENO NA STÁVAJÍCÍ PŘÍVOD VODY A ODPADNÍ POTRUBÍ
- POZN. 2 - PODROBNĚJŠÍ POPIS VYBAVENÍ VIZ. VÝPIS PRVKŮ

POPIS STAVEBNÍCH ÚPRAV SO-02

- NOVÉ ROZVODY SILNOPROUDU A SLABOPROUDU, NOVÉ UMĚLÉ OSVĚTLENÍ
- NOVÁ PODLAHOVÁ KRYTINA (ZÁTĚŽOVÉ PVC)
- ZAPRAVENÍ DŘÁŽEK PO ROZVODECH ELEKTROINSTALACE
- VÝMALBA
- NOVÁ SANITA - UMYVADLA VE STŘEDOVÉM PANELU, NOVÉ ROZVODY
- ZAZDĚNÍ OTVORU

- KABINETY:
- NOVÁ VÝMALBA
- VYBAVENÍ NÁBYTKEM


UKÁZKA PROVEDENÍ DŘEVĚNÉHO PANELU PRO VEDENÍ ELEKTRO

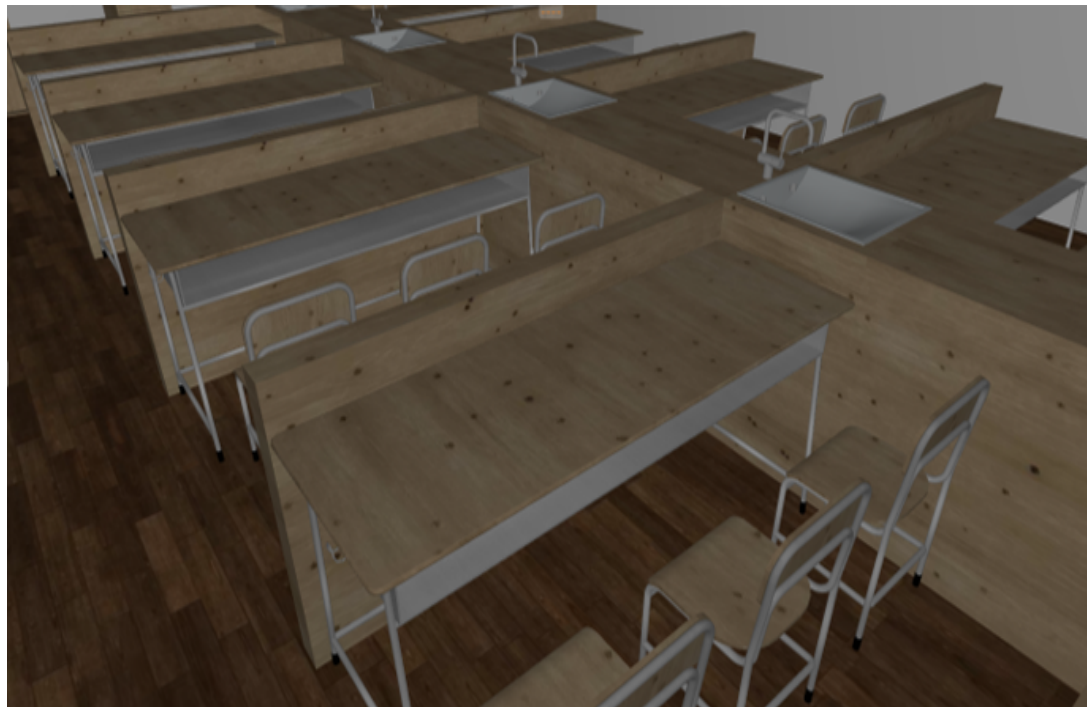

IMOBILNÍ:
PONECHÁN NÁVRH PANÍ CSABO ZA PŘEDPOKLADU, ŽE IMOBILNÍ NEMUSÍ DOJET K TABULI. V TOM PŘÍPADĚ BY ZŮSTAL STUPINEK PONECHÁN.
ZA PŘEDPOKLADU, ŽE IMOBILNÍ MUSÍ DOJET K TABULI BUDE JEHO MÍSTO VYČLENĚNO ZRŮCADLOVÉ (K OKNŮM), KE STUPINKU BY SE PROVEDLA RAMPA (VÍCEPRÁCE - VLIV NA ROZPOČET)
VLIV NA ROZPOČET - 1 x DŘEZ

UČEBNA PRO 30 ŽÁKŮ

SO-02 - ŘEŠENÉ MÍSTNOSTI

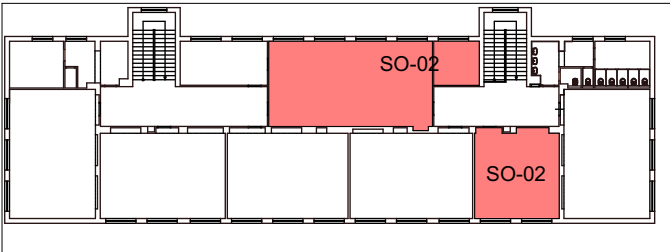

PROJEKTANT	KONTROLOVAL	HIP	OPRAVNĚNÁ OSOBA	U Borové 69 580 01 Havlíčkův Brod	ČÍSLO VYTISKU
Ing. Libor Pospíchal	Bc. Luděk Nedělka	Bc. Luděk Nedělka	Ing. Milan Oplišil		
STAVEBNÍK	Město Nejdek, náměstí Karla IV. 239, 362 21 Nejdek	MÍSTO AKCE		DATUM	FORMÁT
NÁZEV AKCE	Modernizace učeben v budově ZŠ Nejdek, Karlovarská, p.o.	Karlovarská 1189, 362 22 Nejdek		09/2021	
NÁZEV ČÁSTI	D.1.1.2. NOVÉ KONSTRUKCE	Č. POJISNÉ	Karlovarská 1189	REVIZE	DPS
		Č. POJISNÉ	1356, 1357, 1358	ÚČEL	
		KAT. ÚZEMÍ	Nejdek (702625)	MĚŘÍTKO	mm
				KÓTY	
OBSAH VÝKRESU	PŮDORYS - FYZIKA/CHEMIE	INT. ČÍSLO	I23002121	POR. ČÍSLO	D.1.1.2.2