


PŮDORYS VSTUPNÍ HALA SE SCHODIŠTĚM

M 1:50

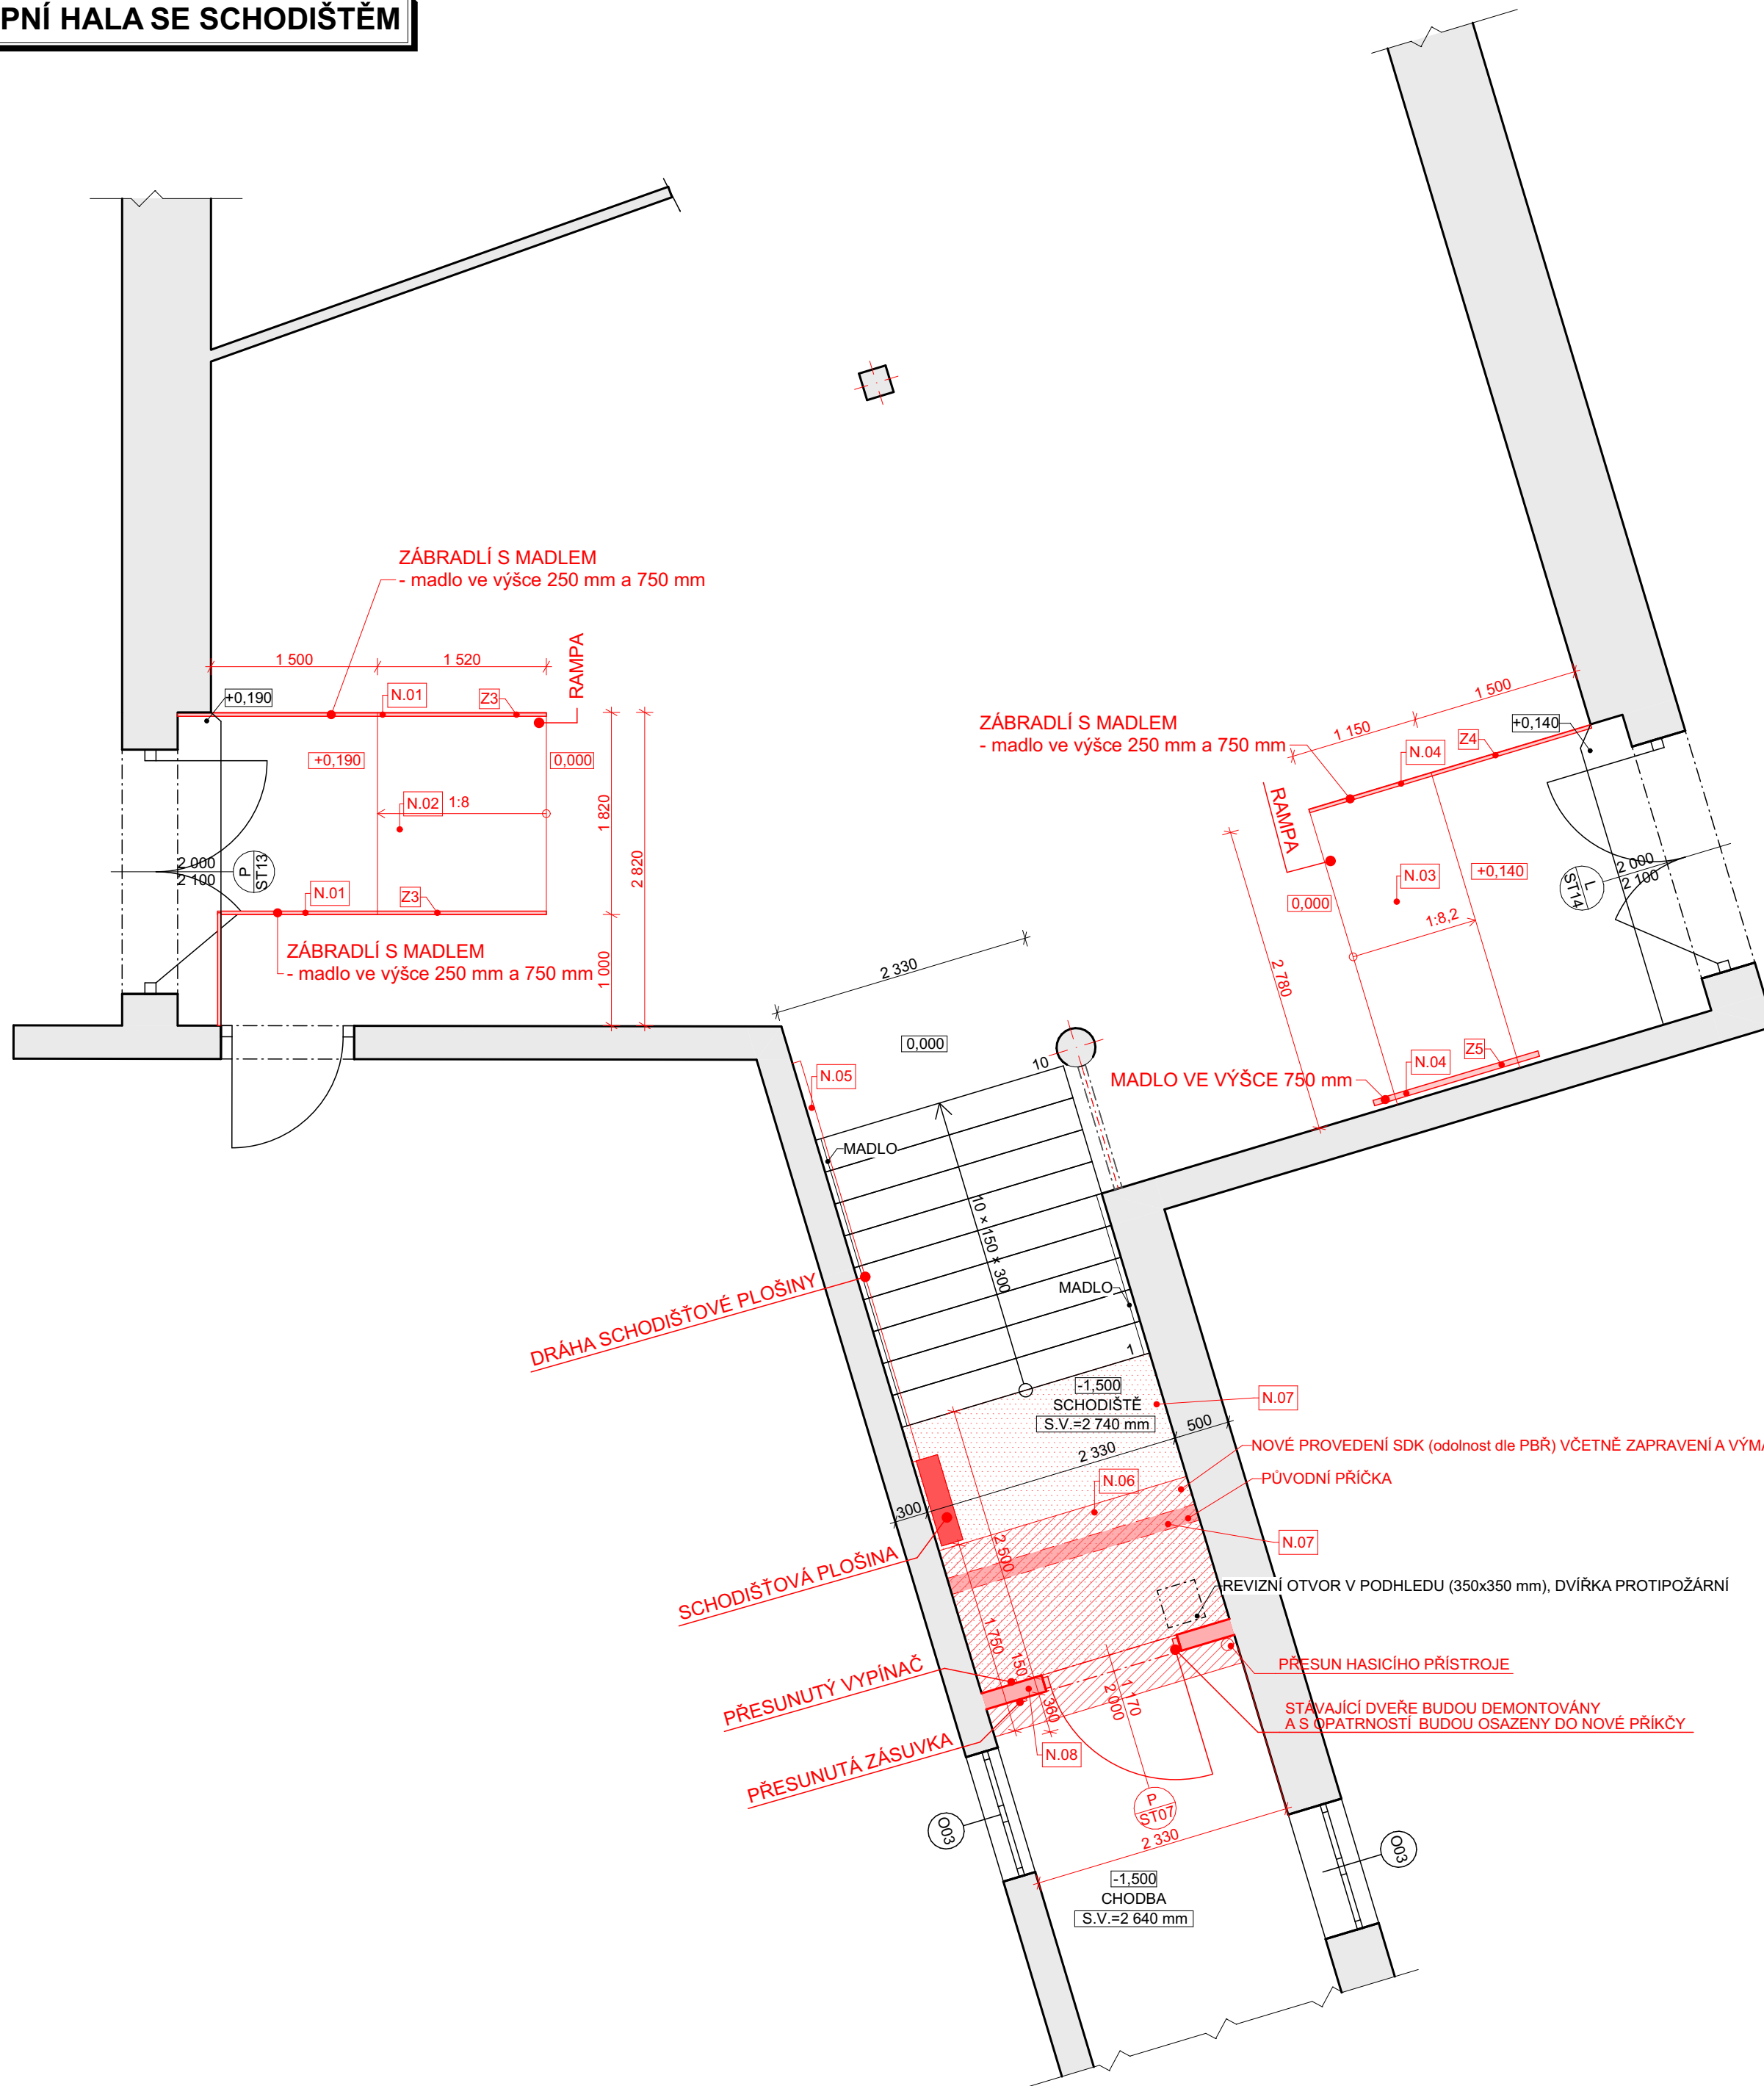

LEGENDA MATERIÁLU:





- STÁVAJÍCÍ ZDIVO

STAVEBNÍ ÚPRAVY

N.01 - NOVÉ ZÁBRADLÍ U RAMPY I. - NEREZOVÉ
N.02 - BEZBARIÉROVÁ RAMPA I.
N.03 - BEZBARIÉROVÁ RAMPA II.
N.04 - NOVÉ ZÁBRADLÍ RAMPY II. - NEREZOVÉ
N.05 - SCHODIŠTĚVÁ PLOŠINA
N.06 - SÁDKROKATONOVÝ PROTIPOŽÁRNÍ PODHLED (odolnost dle PBŘ)
N.07 - NOVÁ PLOŠENÁ DLÁŽEBY + ZAPRAVENÍ PO VÝVOVNÍ PRÁČCE
N.08 - NOVÁ PRÁČE Z KERAMICKÝCH CIHEL, DO PRÁČKY OSAZENÝ STÁVAJÍCÍ PLASTOVÉ DVEŘE

- ŘEŠENÉ MÍSTNOSTI

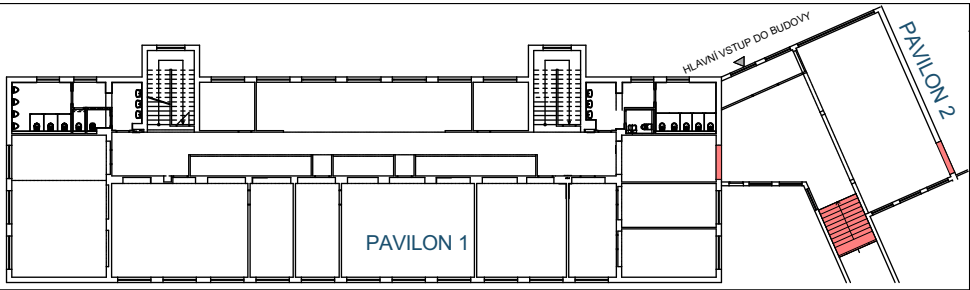

PROJEKTANT		KONTROLOVAL	HIP		OPRAVNĚNÁ OSOBA		 ERPLAN PROJEKTOVACÍ KANCELÁŘ U Borové 69 580 01 Havlíčkův Brod	ČÍSLO VÝTIŠKU	
Ing. Lubor Pospíchal		Bc. Luďek Nedelka	Bc. Luďek Nedelka		Ing. Milan Opášíš				
STAVEBNÍK		Město Nejdek, náměstí Karla IV. 239, 362 21 Nejdek					DATUM	09/2021	
NAZEV AKCE		Modernizace učeben v budově ZŠ Nejdek, Karlovarská, p.o.					MÍSTO AKCE		REVIZE
NAZEV ČÁSTI		D.1.1.2. NOVÉ KONSTRUKCE					DPS		FORMÁT
							C. POPISNÉ		
		C. POZEMKU		1356, 1357, 1358	KÓTY	mm			
		KAT. ÚZEMÍ		Nejdek [702625]					
OBSAH VÝKRESU		PŮDORYS VSTUPNÍ HALA SE SCHODIŠTĚM					INT. ČÍSLO	POR. ČÍSLO	
							123002121	1.1.2.5	