



LEGENDA OSVĚTLENÍ

ZNAČKA	POPIS
	SPÍNAČ Č. 1/0 NOUZOVÉHO VYPNUTÍ
	VYPÍNAČ OSVĚTLENÍ ŘAZ. Č. 1
	SÉRIOVÝ VYPÍNAČ ŘAZ. Č.5
	SERIOVÝ DVOJITÝ VYPÍNAČ ŘAZ..6+6
	SÉRIOVÝ VYPÍNAČ ŘAZ. 6
	ŽALUZIOVÝ SPÍNAČ (OVL. PŘEDOKENNÍCH ŽALUZÍÍ)
	KABEL PRAFLASAFE-J 3x1,5
	KABEL PRAFLASAFE-J 5x1,5
	KABEL PRAFLASAFE-O 3x1,5

Legenda svítidel

- A      Závěsné LED Svítidlo 30X120; 29W, 4000K, 72°; 4500lm, A++, 140lm/W  
B      Závěsné LED Svítidlo 30X120; min. 29W, 4000K, 72°; min. 4500lm, A++, 130lm/W, IP65  
C      Závěsné LED Svítidlo 1188X336; 28W, 4000K, 3300lm, A+, 118lm/W ;asymetrický parabolický reflektor

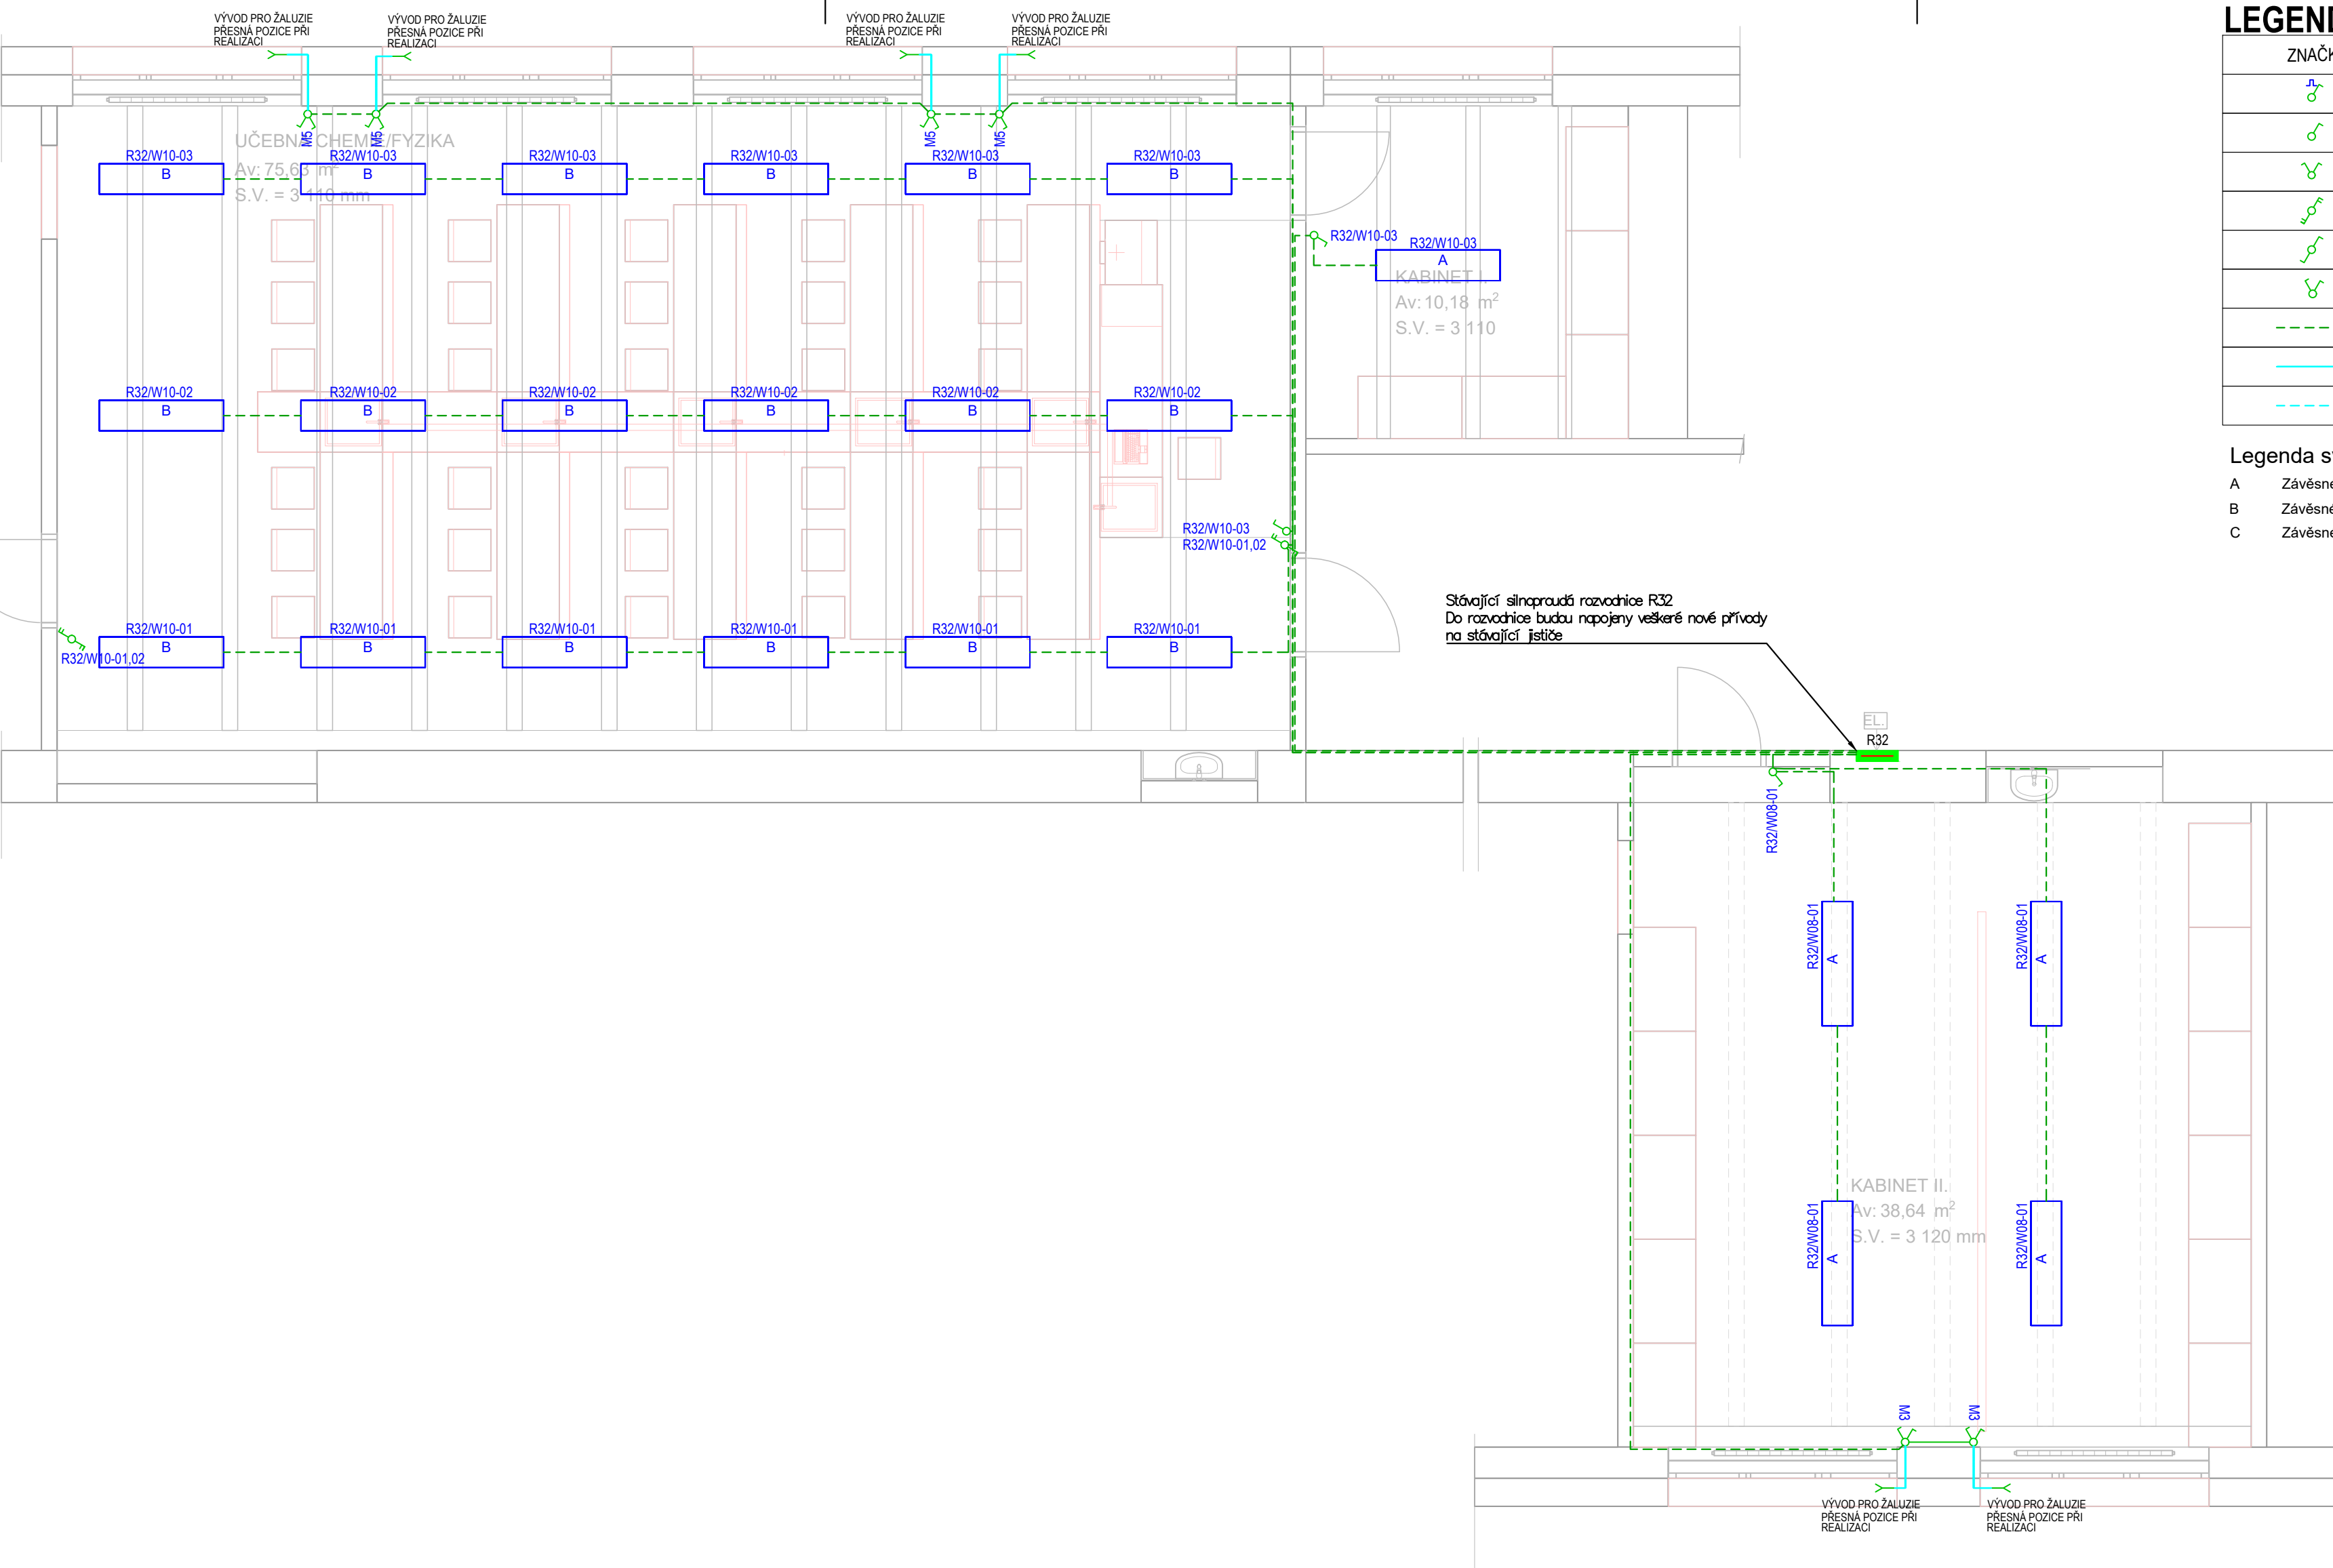

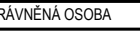PROJEKTANT		KONTROLOVAL		HIP		OPRAVNĚNÁ OSOBA		 U Borové 69 580 01 Havlíkův Brod	ČÍSLO VYTISKU
Ing. Libor Pospíchal		Bc. Luděk Nedělka		Bc. Luděk Nedělka		Ing. Milan Oplátl			
STAVEBNÍK		Město Nejdek, náměstí Karla IV. 239, 362 21 Nejdek							
NÁZEV AKCE		Modernizace učeben v budově ZŠ Nejdek, Karlovarská, p.o.							
NÁZEV ČÁSTI		D.1.4.4. ELEKTROTECHNIKA		MÍSTO AKCE		REVIZE		DATUM	
				Karlovarská 1189, 362 22 Nejdek				10/2021	
						UČEL		DPS	
				C. POPISNÉ		Karlovarská 1189		MĚŘITKO	
				C. POZEMKU		1356, 1357, 1358		FORMAT	
				KAT. ÚZEMÍ		Nejdek (702825)		KÓTY	
								mm	
OBSAH VÝKRESU		FYZIKA, CHEMIE - OSVĚTLENÍ						INT. ČÍSLO	
								123002121	
								POR. ČÍSLO	
								1.4.4.6	