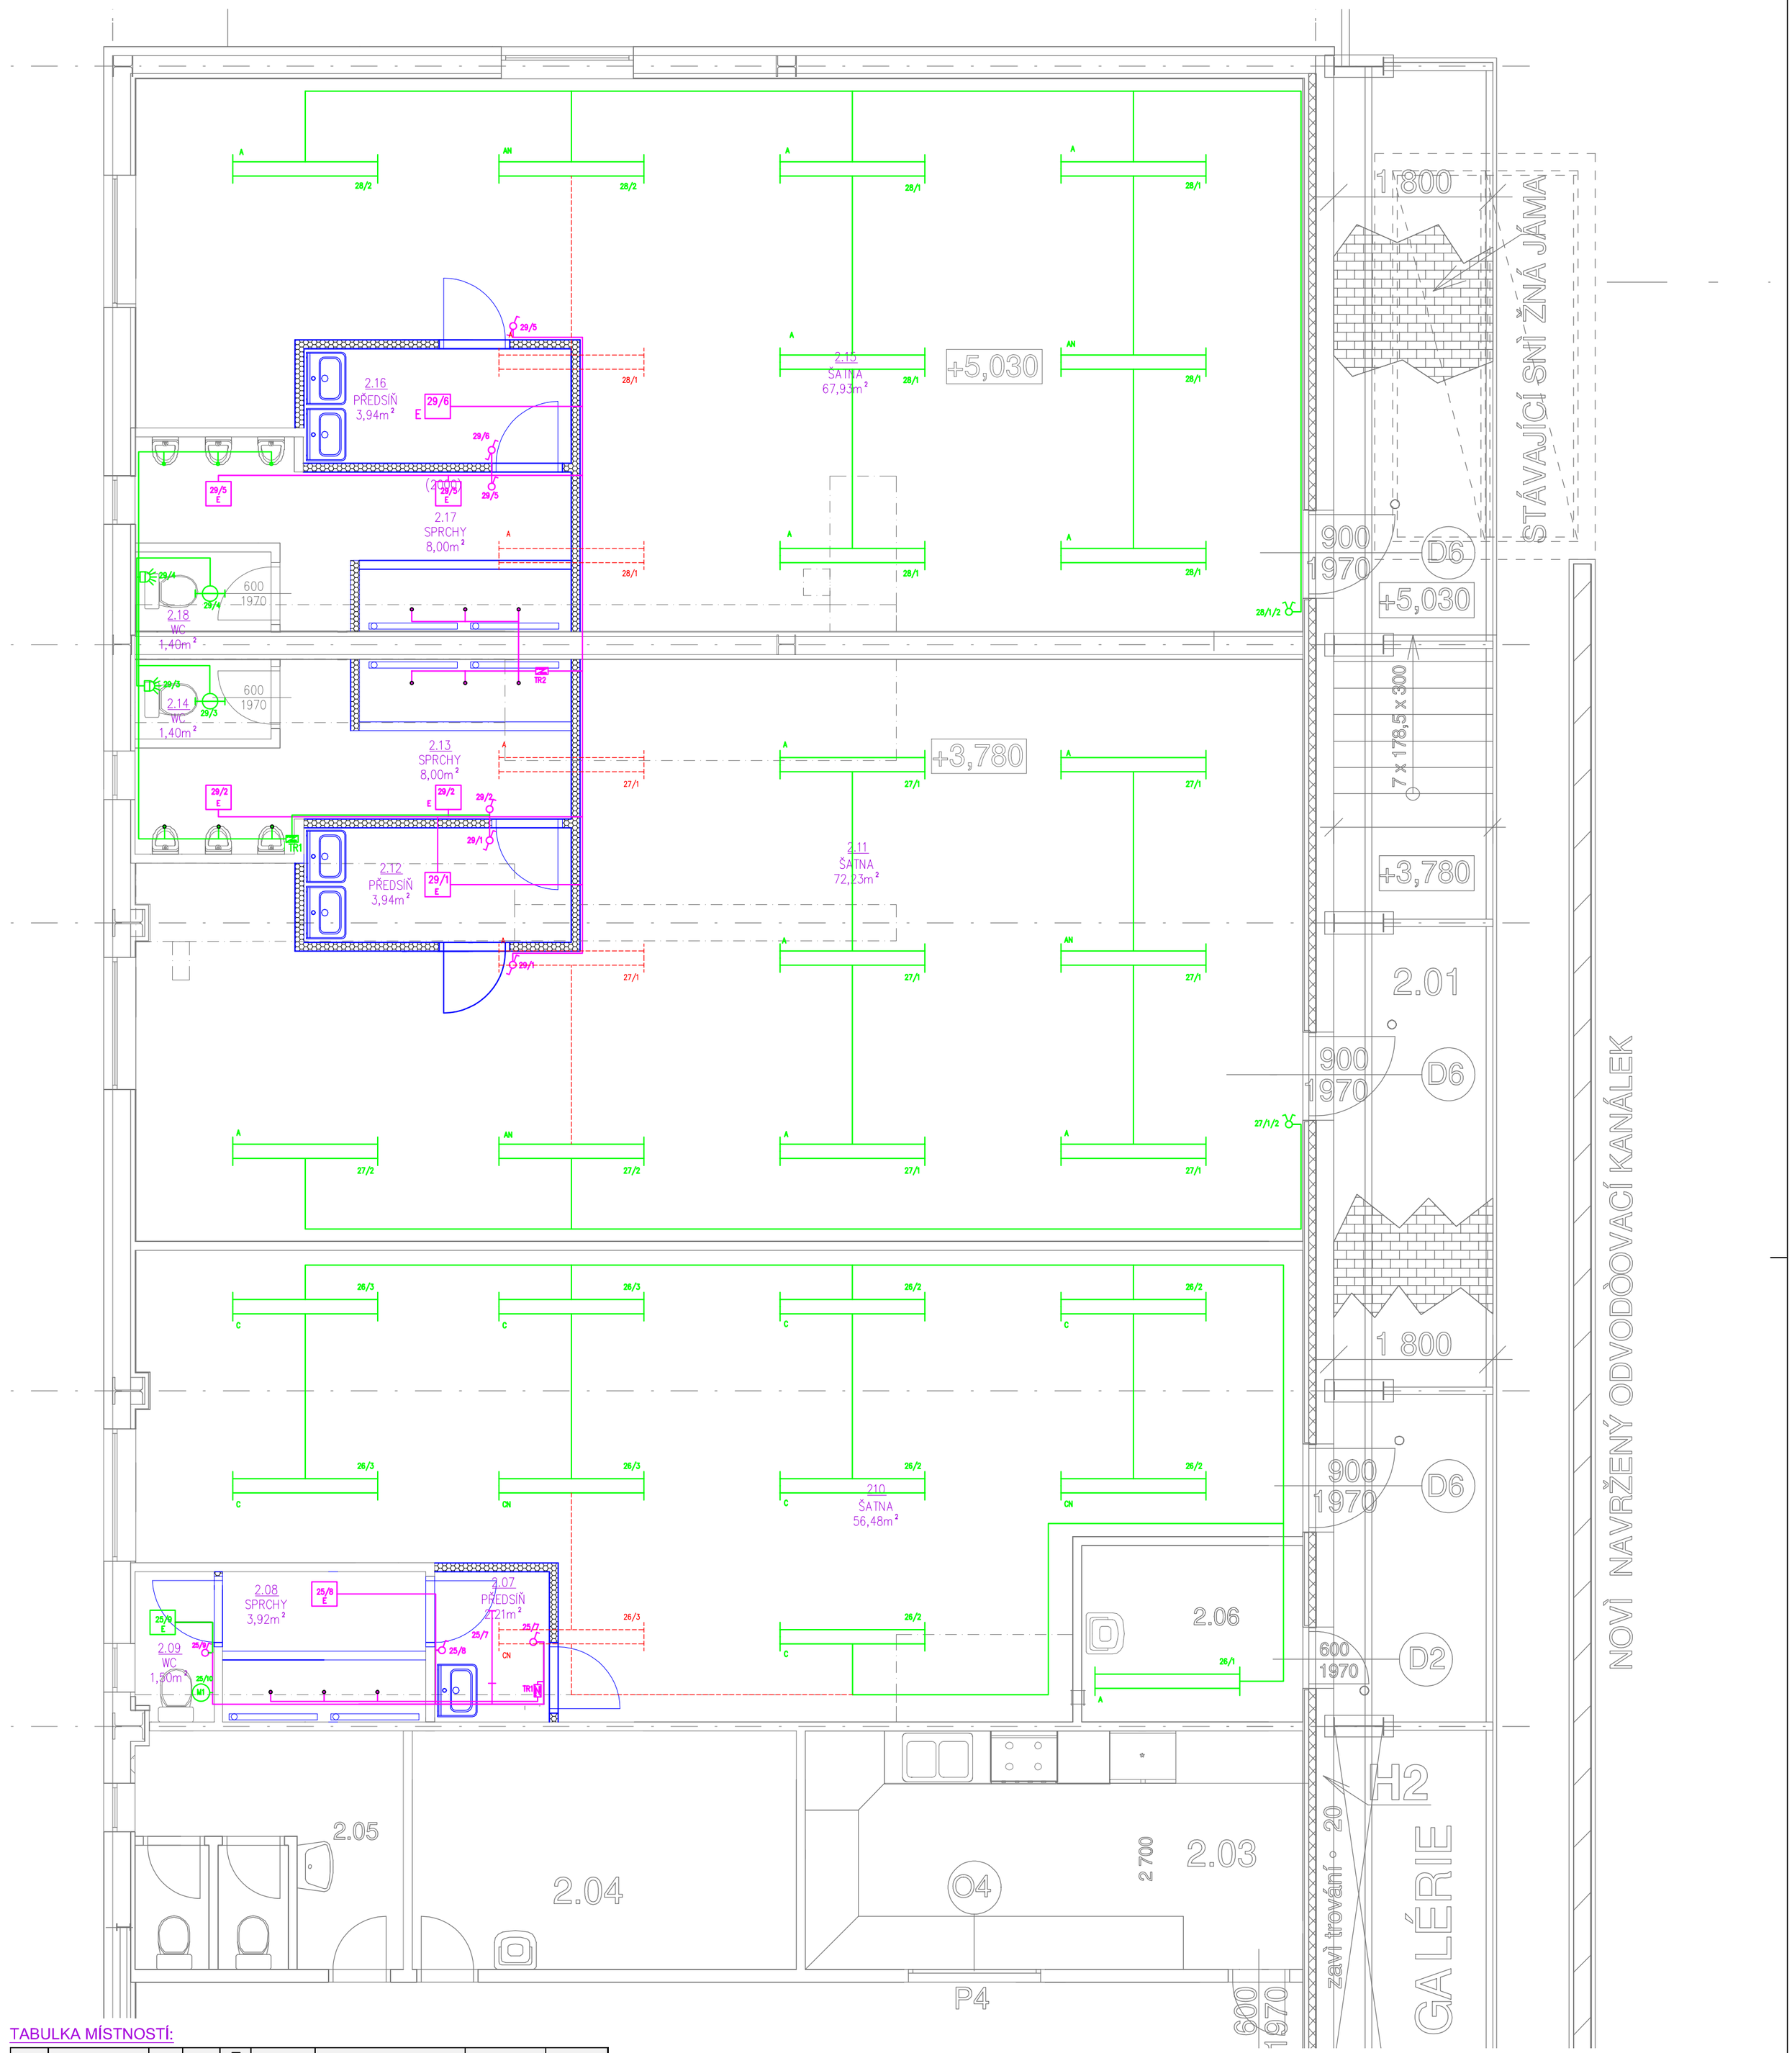

TABULKA MÍSTNOSTÍ:

MÍSTNOST Č.	NÁZEV MÍSTNOSTI	PLOCHA [m²]	OBJEM [m³]	SVĚTLÁ VÝŠKA [mm]	ÚPRAVA STROPU	ÚPRAVA STĚN	ÚPRAVA PODLAHY	POZNÁMKA
2.07	PŘEDSÍŇ	2,21	5,53	2500	Omítka VC + malba	Keramický obklad 200x200 mm U stropu omítka VC + malba	Keramická dlažba 330x300mm	Ker. obklad 2000mm
2.08	SPRCHY	3,92	9,02	2300	Omítka VC + malba	Keramický obklad 200x200 mm U stropu omítka VC + malba	Keramická dlažba 330x300mm	Ker. obklad 2000mm
2.09	WC	1,50	3,18	2120	Omítka VC + malba	Keramický obklad 200x200 mm U stropu omítka VC + malba	Keramická dlažba 330x300mm	Ker. obklad 2000mm
2.10	ŠATNA	9,50	24,70	2600	Omítka VC + malba	Omítka VC + malba v části nových dispozic	Stávající zátěžová krytina	Sokl. lišta v místě nových dispozic
2.11	ŠATNA	72,23	187,80	2600	Omítka VC + malba	Omítka VC + malba v části nových dispozic	Stávající zátěžová krytina	Sokl. lišta v místě nových dispozic
2.12	PŘEDSÍŇ	3,94	9,06	2300	Omítka VC + malba	Keramický obklad 200x200 mm U stropu omítka VC + malba	Keramická dlažba 330x300mm	Ker. obklad 2000mm
2.13	SPRCHY	8,00	18,40	2300	Omítka VC + malba	Keramický obklad 200x200 mm U stropu omítka VC + malba	Keramická dlažba 330x300mm	Ker. obklad 2000mm
2.14	WC	1,40	2,97	2120	Omítka VC + malba	Keramický obklad 200x200 mm U stropu omítka VC + malba	Keramická dlažba 330x300mm	Ker. obklad 2000mm
2.15	ŠATNA	67,93	176,62	2600	Omítka VC + malba	Omítka VC + malba v části nových dispozic	Stávající zátěžová krytina	Sokl. lišta v místě nových dispozic
2.16	PŘEDSÍŇ	3,94	9,06	2300	Omítka VC + malba	Keramický obklad 200x200 mm U stropu omítka VC + malba	Keramická dlažba 330x300mm	Ker. obklad 2000mm
2.17	SPRCHY	8,00	18,40	2300	Omítka VC + malba	Keramický obklad 200X200 U stropu omítka VC + malba	Keramická dlažba 330x300mm	Ker. obklad 2000mm
2.18	WC	1,40	2,97	2120	Omítka VC + malba	Keramický obklad 200x200 mm U stropu omítka VC + malba	Keramická dlažba 330x300mm	Ker. obklad 2000mm
CELKEM		183,97	467,70	POZNÁMKA: podezdívky sprch budou obloženy obkladem 100x300mm				

LEGENDA:

- STÁVAJÍCÍ ELEKTROINSTALACE
- NOVÁ ELEKTROINSTALACE
- DEMONTÁŽ STÁVAJÍCÍ ELEKTROINSTALACE

POZNÁMKA:

DOKUMENTACE SLOUŽÍ PRO ÚČELY PROVÁDĚNÍ STAVBY, NENAHRAZUJE DÍLENSKOU DOKUMENTACI!!!
PŘED ZAHÁJENÍM PRACÍ NUTNÉ OVĚŘIT ROZMĚRY KONSTRUKCÍ A VEDENÍ VEŠKERÝCH ROZVODŮ.
PŘI VEŠKERÝCH NEJASNOSTECH KONTAKTUJTE PROJEKTANTA.
PROJEKTANT SI VYHRAZUJE PRÁVO NA ZMĚNU ŘEŠENÍ V PŘÍPADĚ NOVĚ VZNESENÝCH POŽADAVKŮ ZE STRANY STAVEBNÍKA.
TABULKA MÍSTNOSTÍ OBSAHUJE POUZE MÍSTNOSTI, KTERÉ JSOU DOTČENY STAVBOU.

ODPOVĚDNÝ PROJEKTANT
Ing. Jan Schrader
Kosmonautů 1905, 356 01 Sokolov
IČ: 454 09 811, +420 352 605 346,

PROJEKTANT AKCE
Ing. Milan Snopek
Švabinského 1729, 356 01 Sokolov
IČ: 031 22 905 +420 723 769 862

VYPRACOVAL	Ing. Milan Snopek	KRESLIL	Ing. Milan Snopek	STUPEŇ	DOS/DSP
INVESTOR	Město Nejdek, náměstí Karla IV. 239, 362 21 Nejdek			DATUM	12/19
KRAJ	Karlovarský	MÚ	Nejdek	ZAK.Č.	/
AKCE:	PŘESTAVBA SOCIÁLNÍHO ZAŘÍZENÍ NA ZIMNÍM STADIONU V NEJDKU			FORMÁT	4A4
				MĚŘÍTKO	1:50
ČÁST:	D.1.4.3 ZAŘÍZENÍ SILNOPROUDÉ ELEKTROTECHNIKY			Č. VÝKR.	D.1.4.3.3
OBSAH:	PŮDORYS 2.NP – ELEKTRO				

PARÉ: