
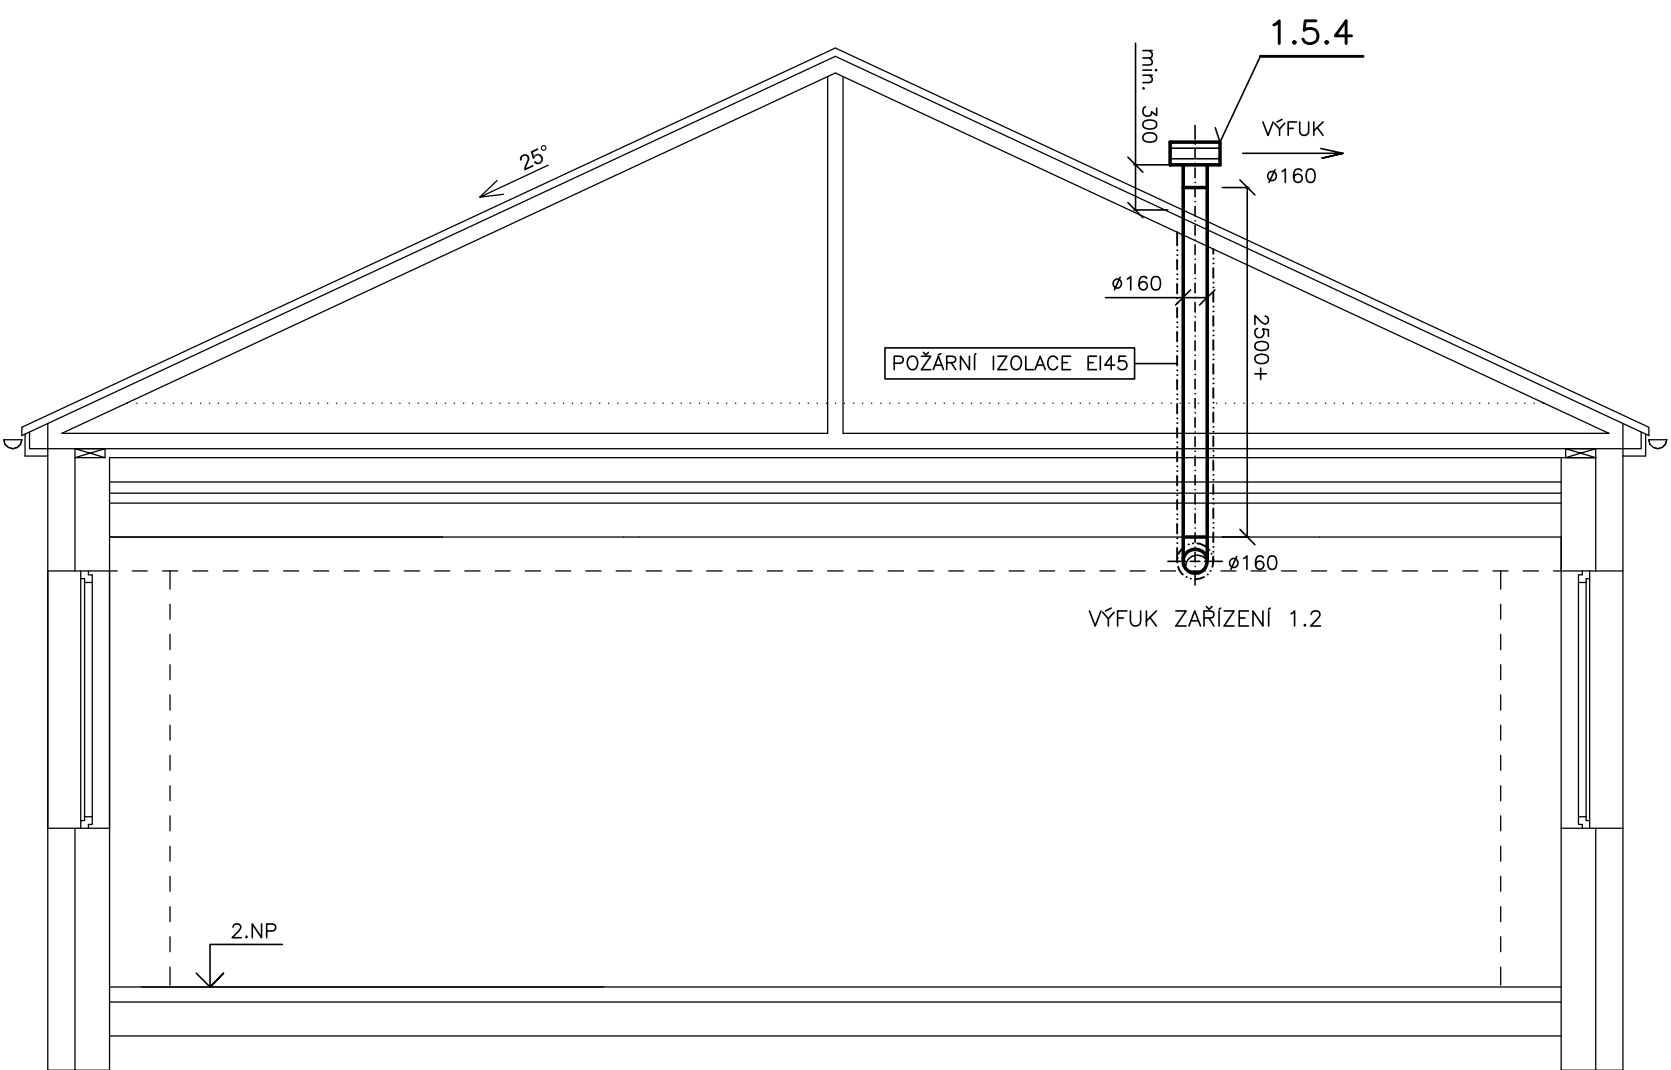
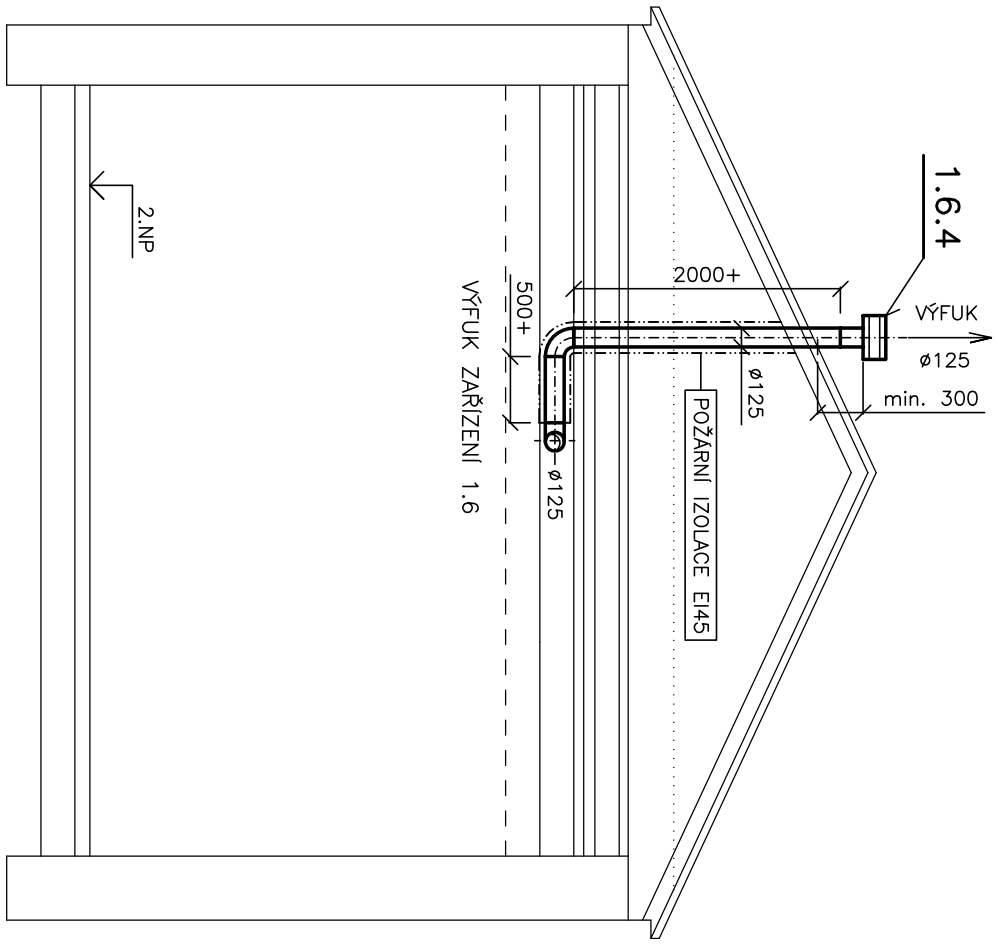
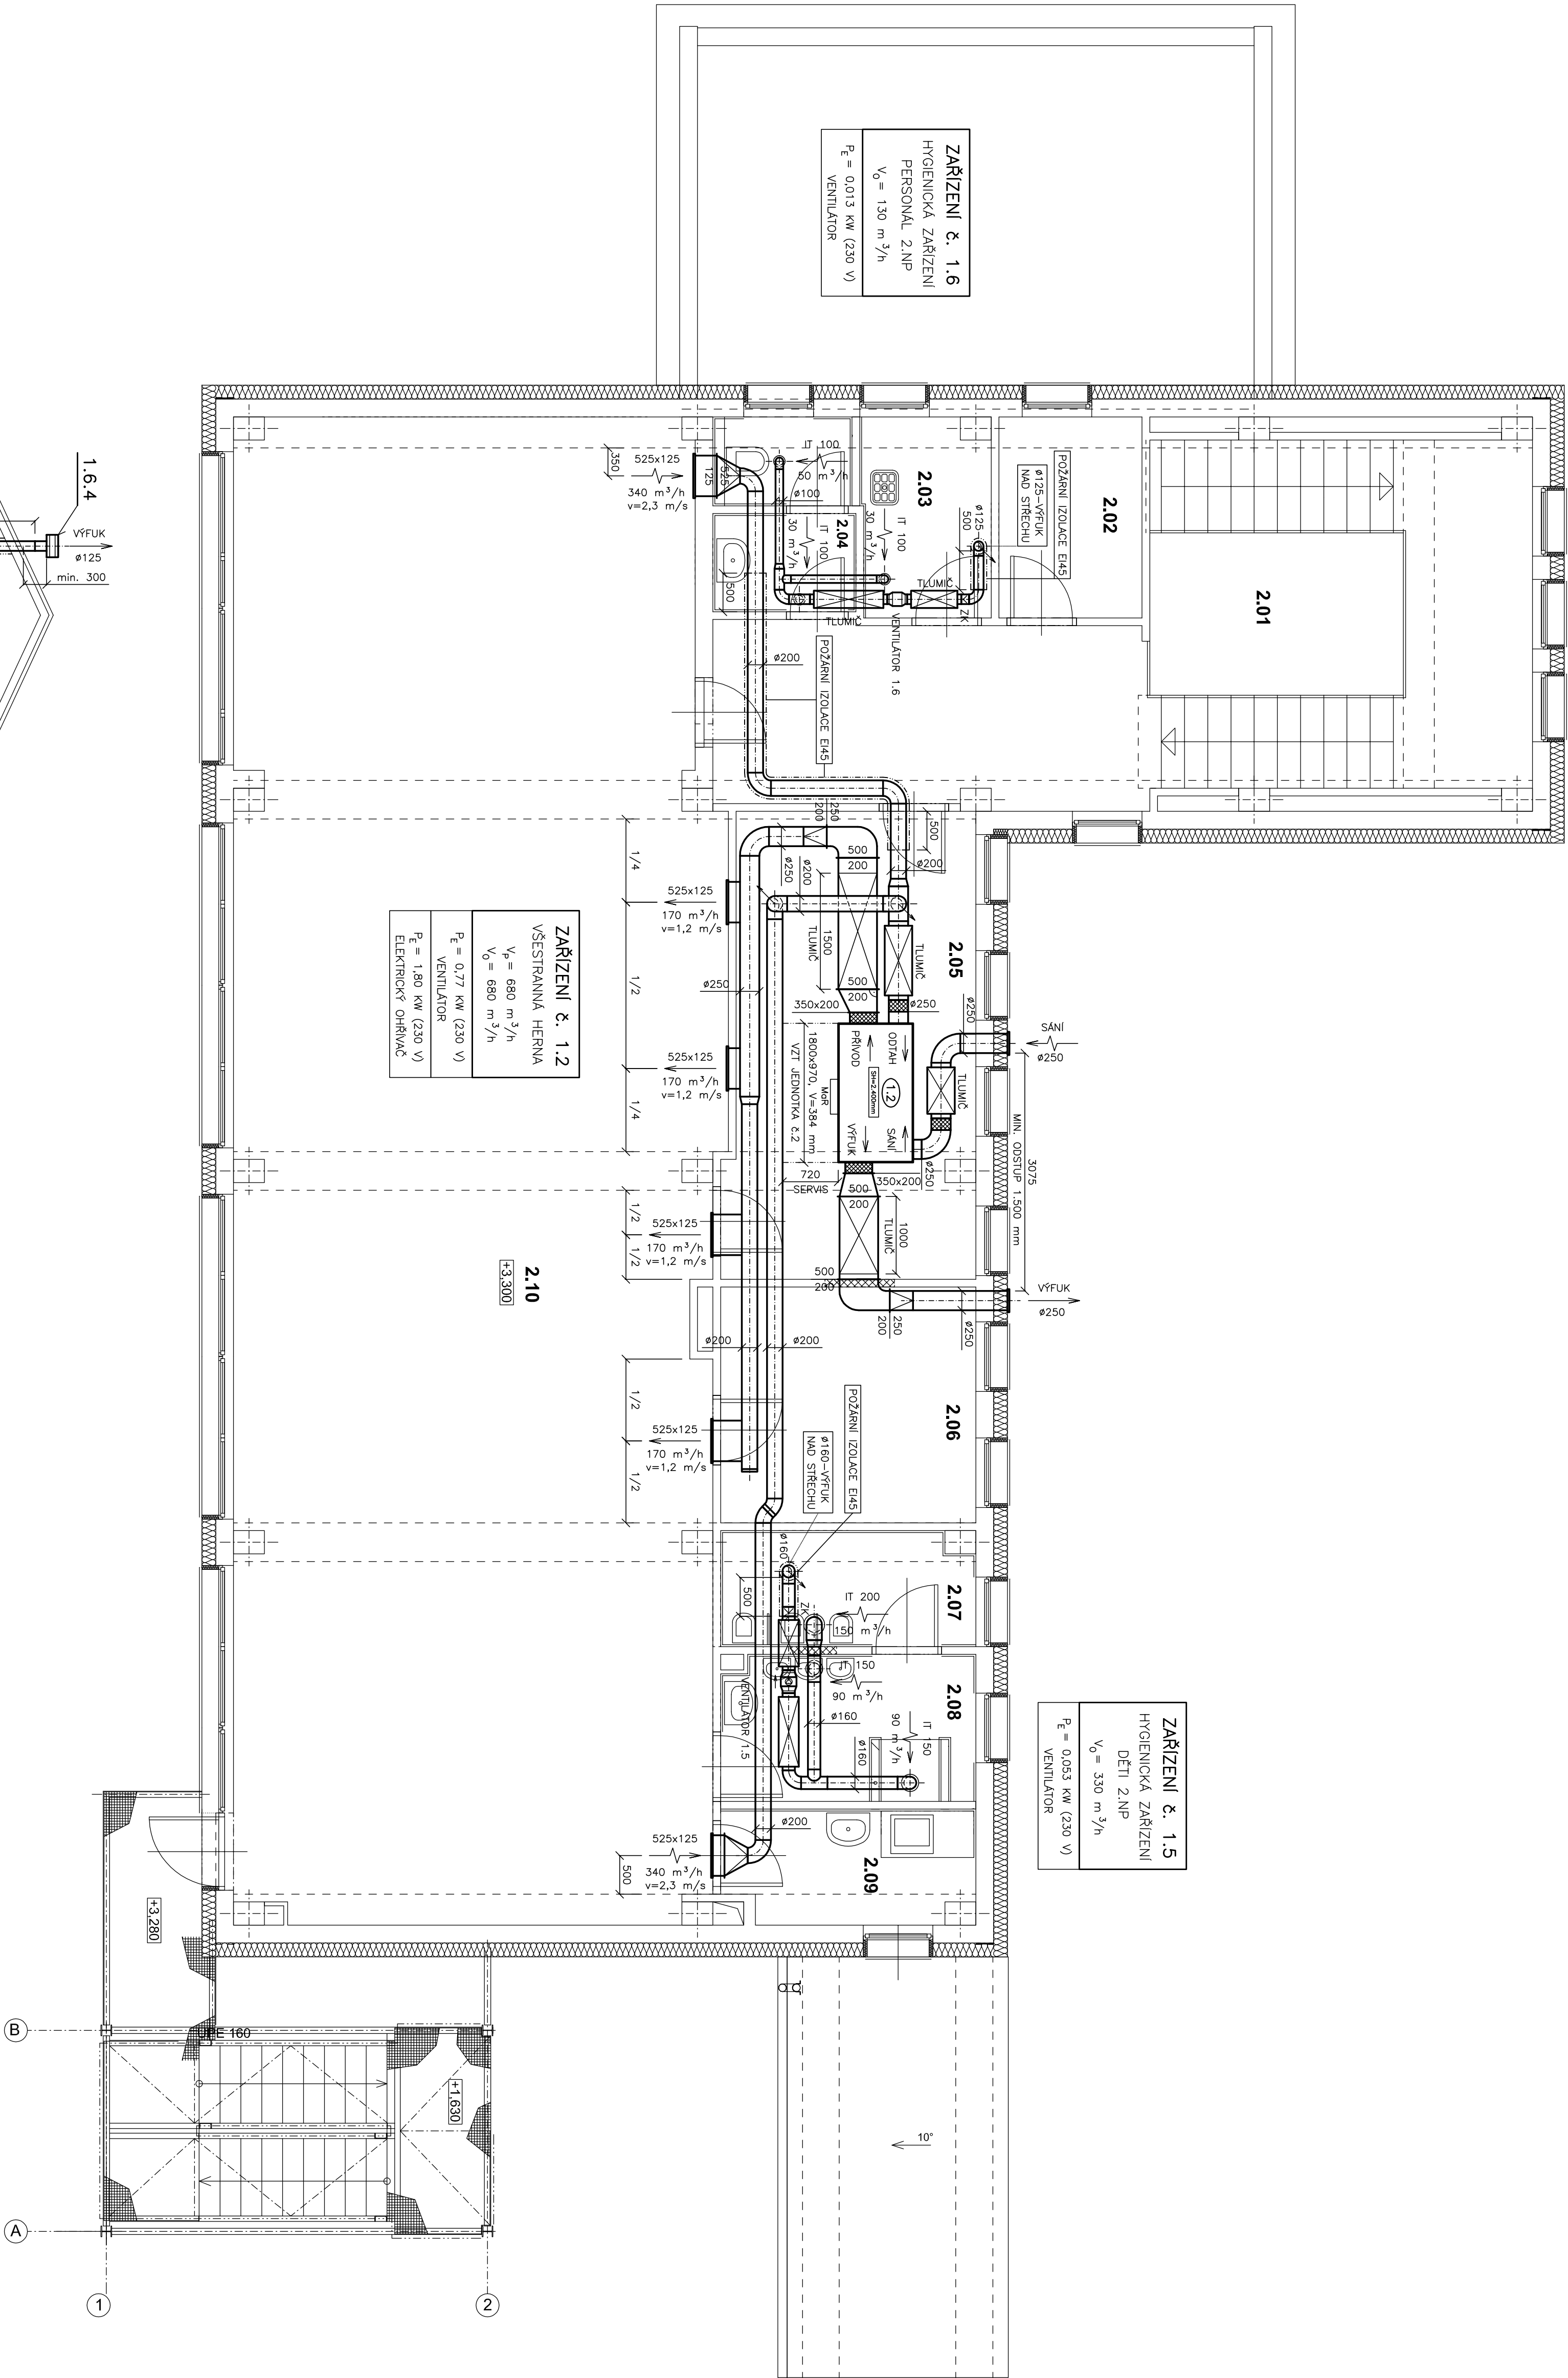


LEGENDA MÍSTNOSTÍ

Č. M.	NÁZEV	Pl. [m ²]
2.01	SCHODIŠTĚ, CHODBA	35,52
2.02	SKLAD	4,81
2.03	OKLADOVÁ KOMORA	4,23
2.04	WC PERSONÁL	4,42
2.05	SKLAD	18,95
2.06	SKLAD	10,06
2.07	WC DĚTI	4,83
2.08	UMÝVÁRNA DĚTI	6,02
2.09	KUCHYNKA – NÁPOJE	4,67
2.10	VŠESTRANNÁ HERNA	118,97
CELKEM		212,46

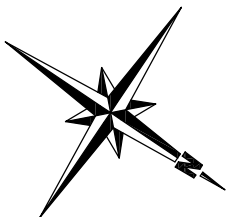

POKUD NENÍ VÝŠKA VEDENÍ POTRUBÍ VÝSLOVNĚ UVEDENA VE VÝKRESĚ, BUDE POTRUBÍ VEDENO TĚSNĚ POD STROPEM, POD NOSNÍKEM NEBO VE STAVEBNÍM OTVORU K TOMU URČENĚM.
NEJBLÍŽŠÍ SOUČÁSTÍ TOHOTO VÝKRESU JE I VÝKRES
Č. D.1.4.2-06 DETAILY 2.N.P.

OBJEDNATEL/PROJEKTANT		VYPRACOVATEL		PĚTR MATOUŠEK	
Petr Matoušek		Jakub Matoušek		AIR GAS Projekt	
OBJEDNATEL		Ing. Irena Pichlová, Smetanova 467, 362 21 Nýřetice		Závodů míru 578, Katov Vary IČO: 670 95 798	
INVESTOR		Město Nýřetice, Náměstí Karla IV. 239, 362 21 Nýřetice			
AKCE		NEJDEK - MŠ LÍPOVÁ, CELKOVÁ REKONSTRUKCE			
PAVILON 1		D.1.4.2 - VZDUCHOTECHNIKA			
PROJEKTANT		Kartoušský		stavební	
DATA		01 / 2021		ZAK. ČÍSLO AGP 48 / 2020	
OBJEDNATEL		PŮDORYS - 2.N.P.		MĚRNO 1 : 50	
OBJEDNATEL		D.1.4.2-03		OBJEDNATEL	